



Profil 19

WSP 160,10 m + NHN

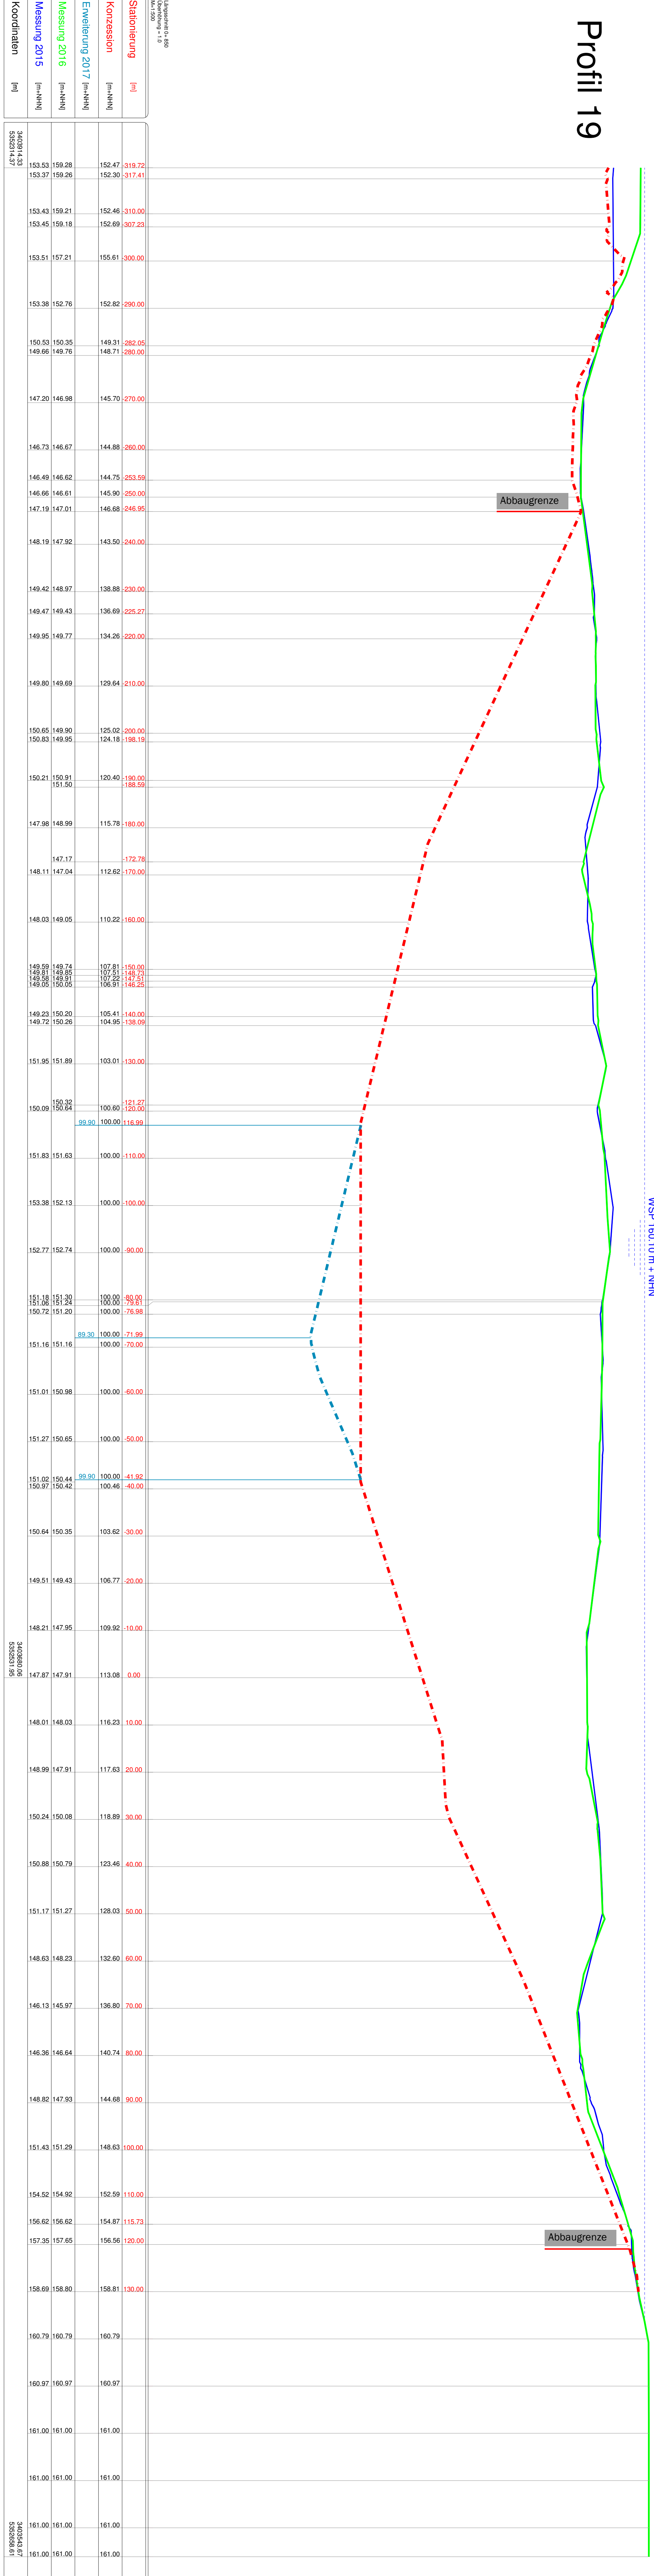

Nr.	Datum	Name	Geprüft	Kdt der Änderung

Planungsrundlagen-Quellen:
 Lageplan Seevermessung 26.10.2016
Becker und Schwab
 Beratende Ingenieure für Vermessung/Photogrammetrie
 Ossistraße 13, 77834 Kehl
 Tel.: 07851/938550 Fax: 07851/938552
 eMail: info@becker-schwab.eu

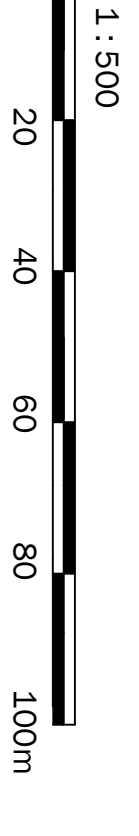

KIESABAU RHINAU - VERTIEFUNG

ABB. 8.3: PROFILSCHNITTE M 1 : 500 (TEILPLAN NR. 19)

Datenname	Abb. 8.3: Profilschnitte.dwg	
Projektnummer	11 UIG 964/01b	Gez. FM
Plannummer	Abb.8.3 / 19	Plangröße 300x1470
Datum	2018.05.05	Maßstab 1 : 500
Änderungsnr.	-	Sonstiges -

REGIOPLAN INGENIEURE Salzburg GmbH
 Sietzenheimer-Str. 39A
 A-5020 Salzburg
 T +43/682/451622-0
 E office@regioplan.org