




Legende:

Jährlichkeit	Stauhöhe	Volumen
HQ10 =	165,46 m NN	V= 24200 m³
HQ20 =	165,67 m NN	V= 31500 m³
HQ50 =	166,03 m NN	V= 46000 m³
HQ100 =	166,50 m NN	V= 69770 m³
Eintaufflächen Erweiterung		
HQ100KL =	167,00 m NN	V= 102780 m³
HQ500 =	167,18 m NN	V= 116260 m³
HQ5000 =	167,34 m NN	V= 128705 m³

a	HQ500 und HQ5000 ergänzt	15.11.2018	go schu
Index	Änderung	Datum	gezeichnet geprüft

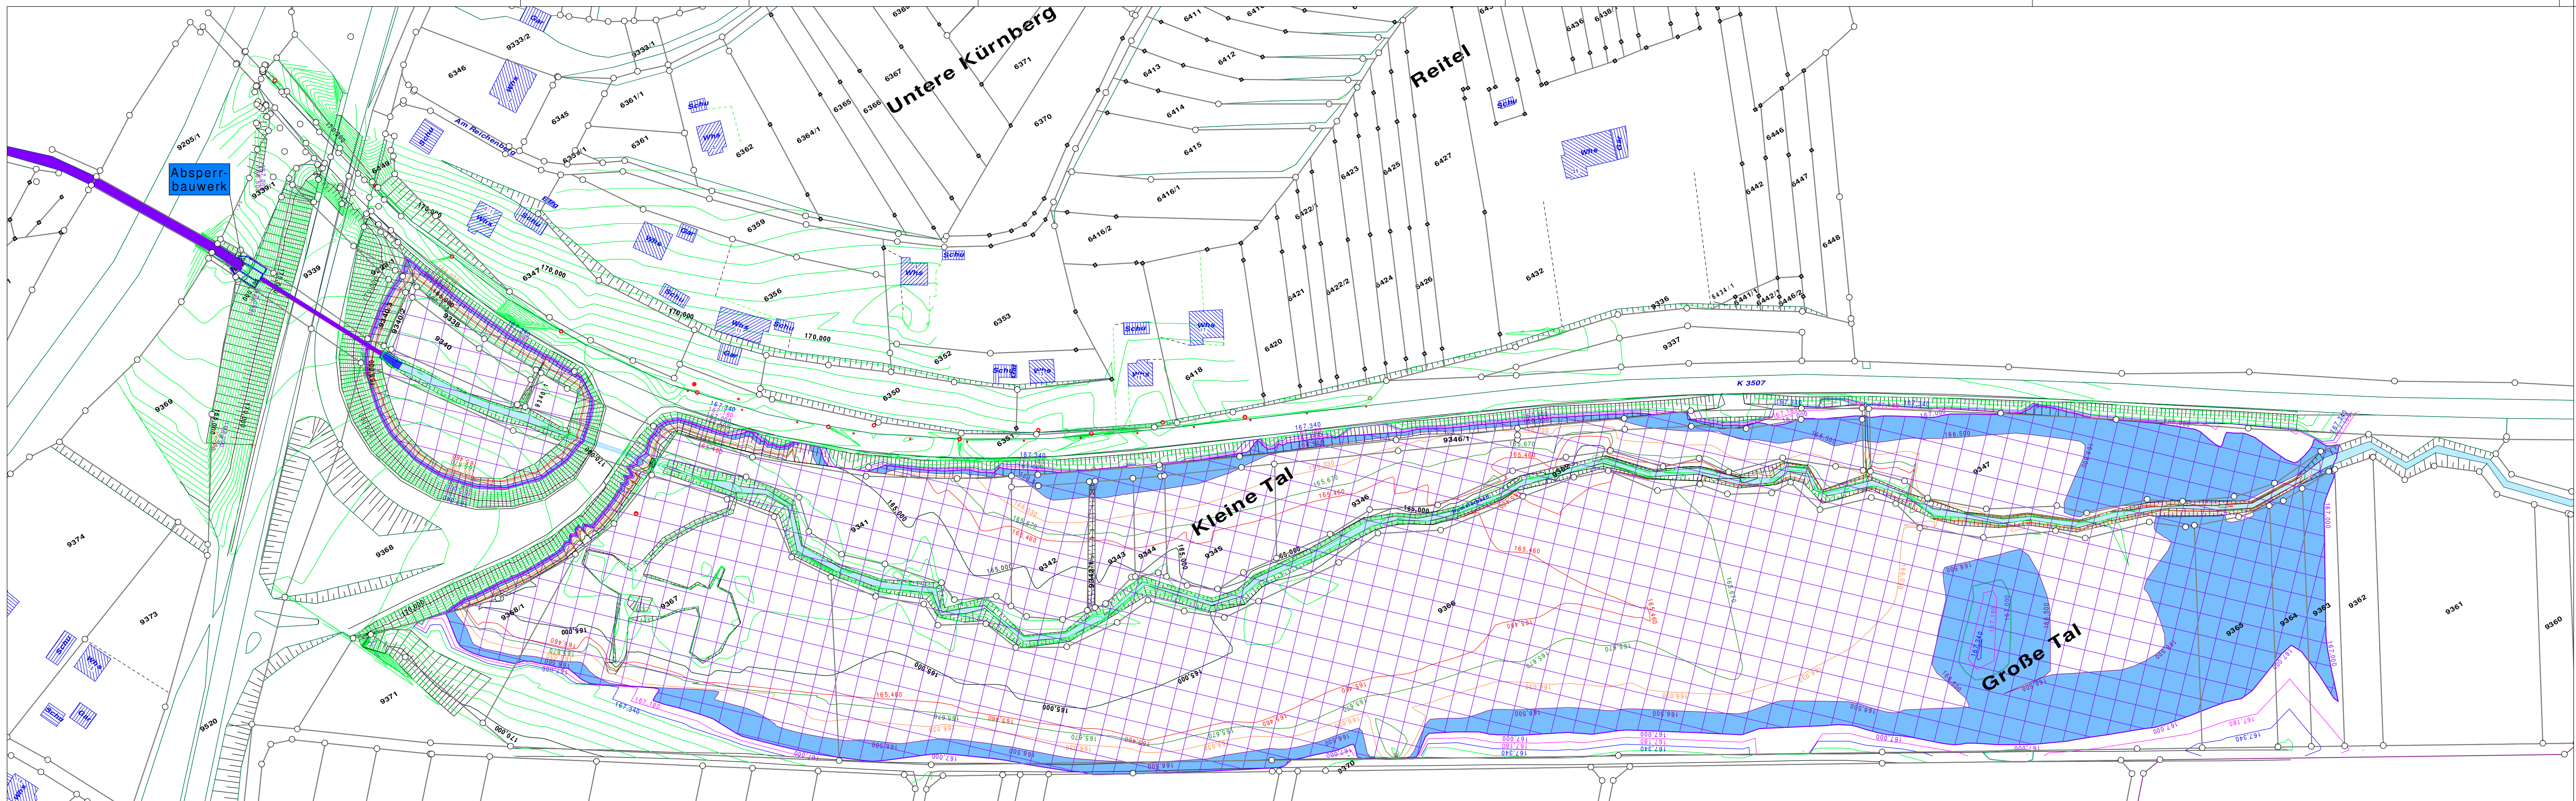

Ingenieurbüro für Bauwesen
Beratende Ingenieure
Karl-Berberich Str. 4a ; 76646 Bruchsal
Telefon (07251) 3863-0
Telefax (07251) 3863-50

 Gemeinde Oberderdingen Teilort Flehingen			
Bauherr			
Projekt		Hochwasserschutz HRB 43 Humsterbach	Datum 15.11.2018 Zeichen Schu
Objekt		WASSERBAU	Maßstab 1 : 1000
Phase		Fortanschreibung Hochwasserschutz	Plangröße 297 mm x 1135 mm
Plan		Lageplan Hochwasserrückhaltebecken	EDV-Nr. 1332-HU-3-1 Drehwinkel -35
Antragsteller		Bruchsal, den	Projekt Nr. 1332/G
Planverfasser			