




2. Untergeschoss

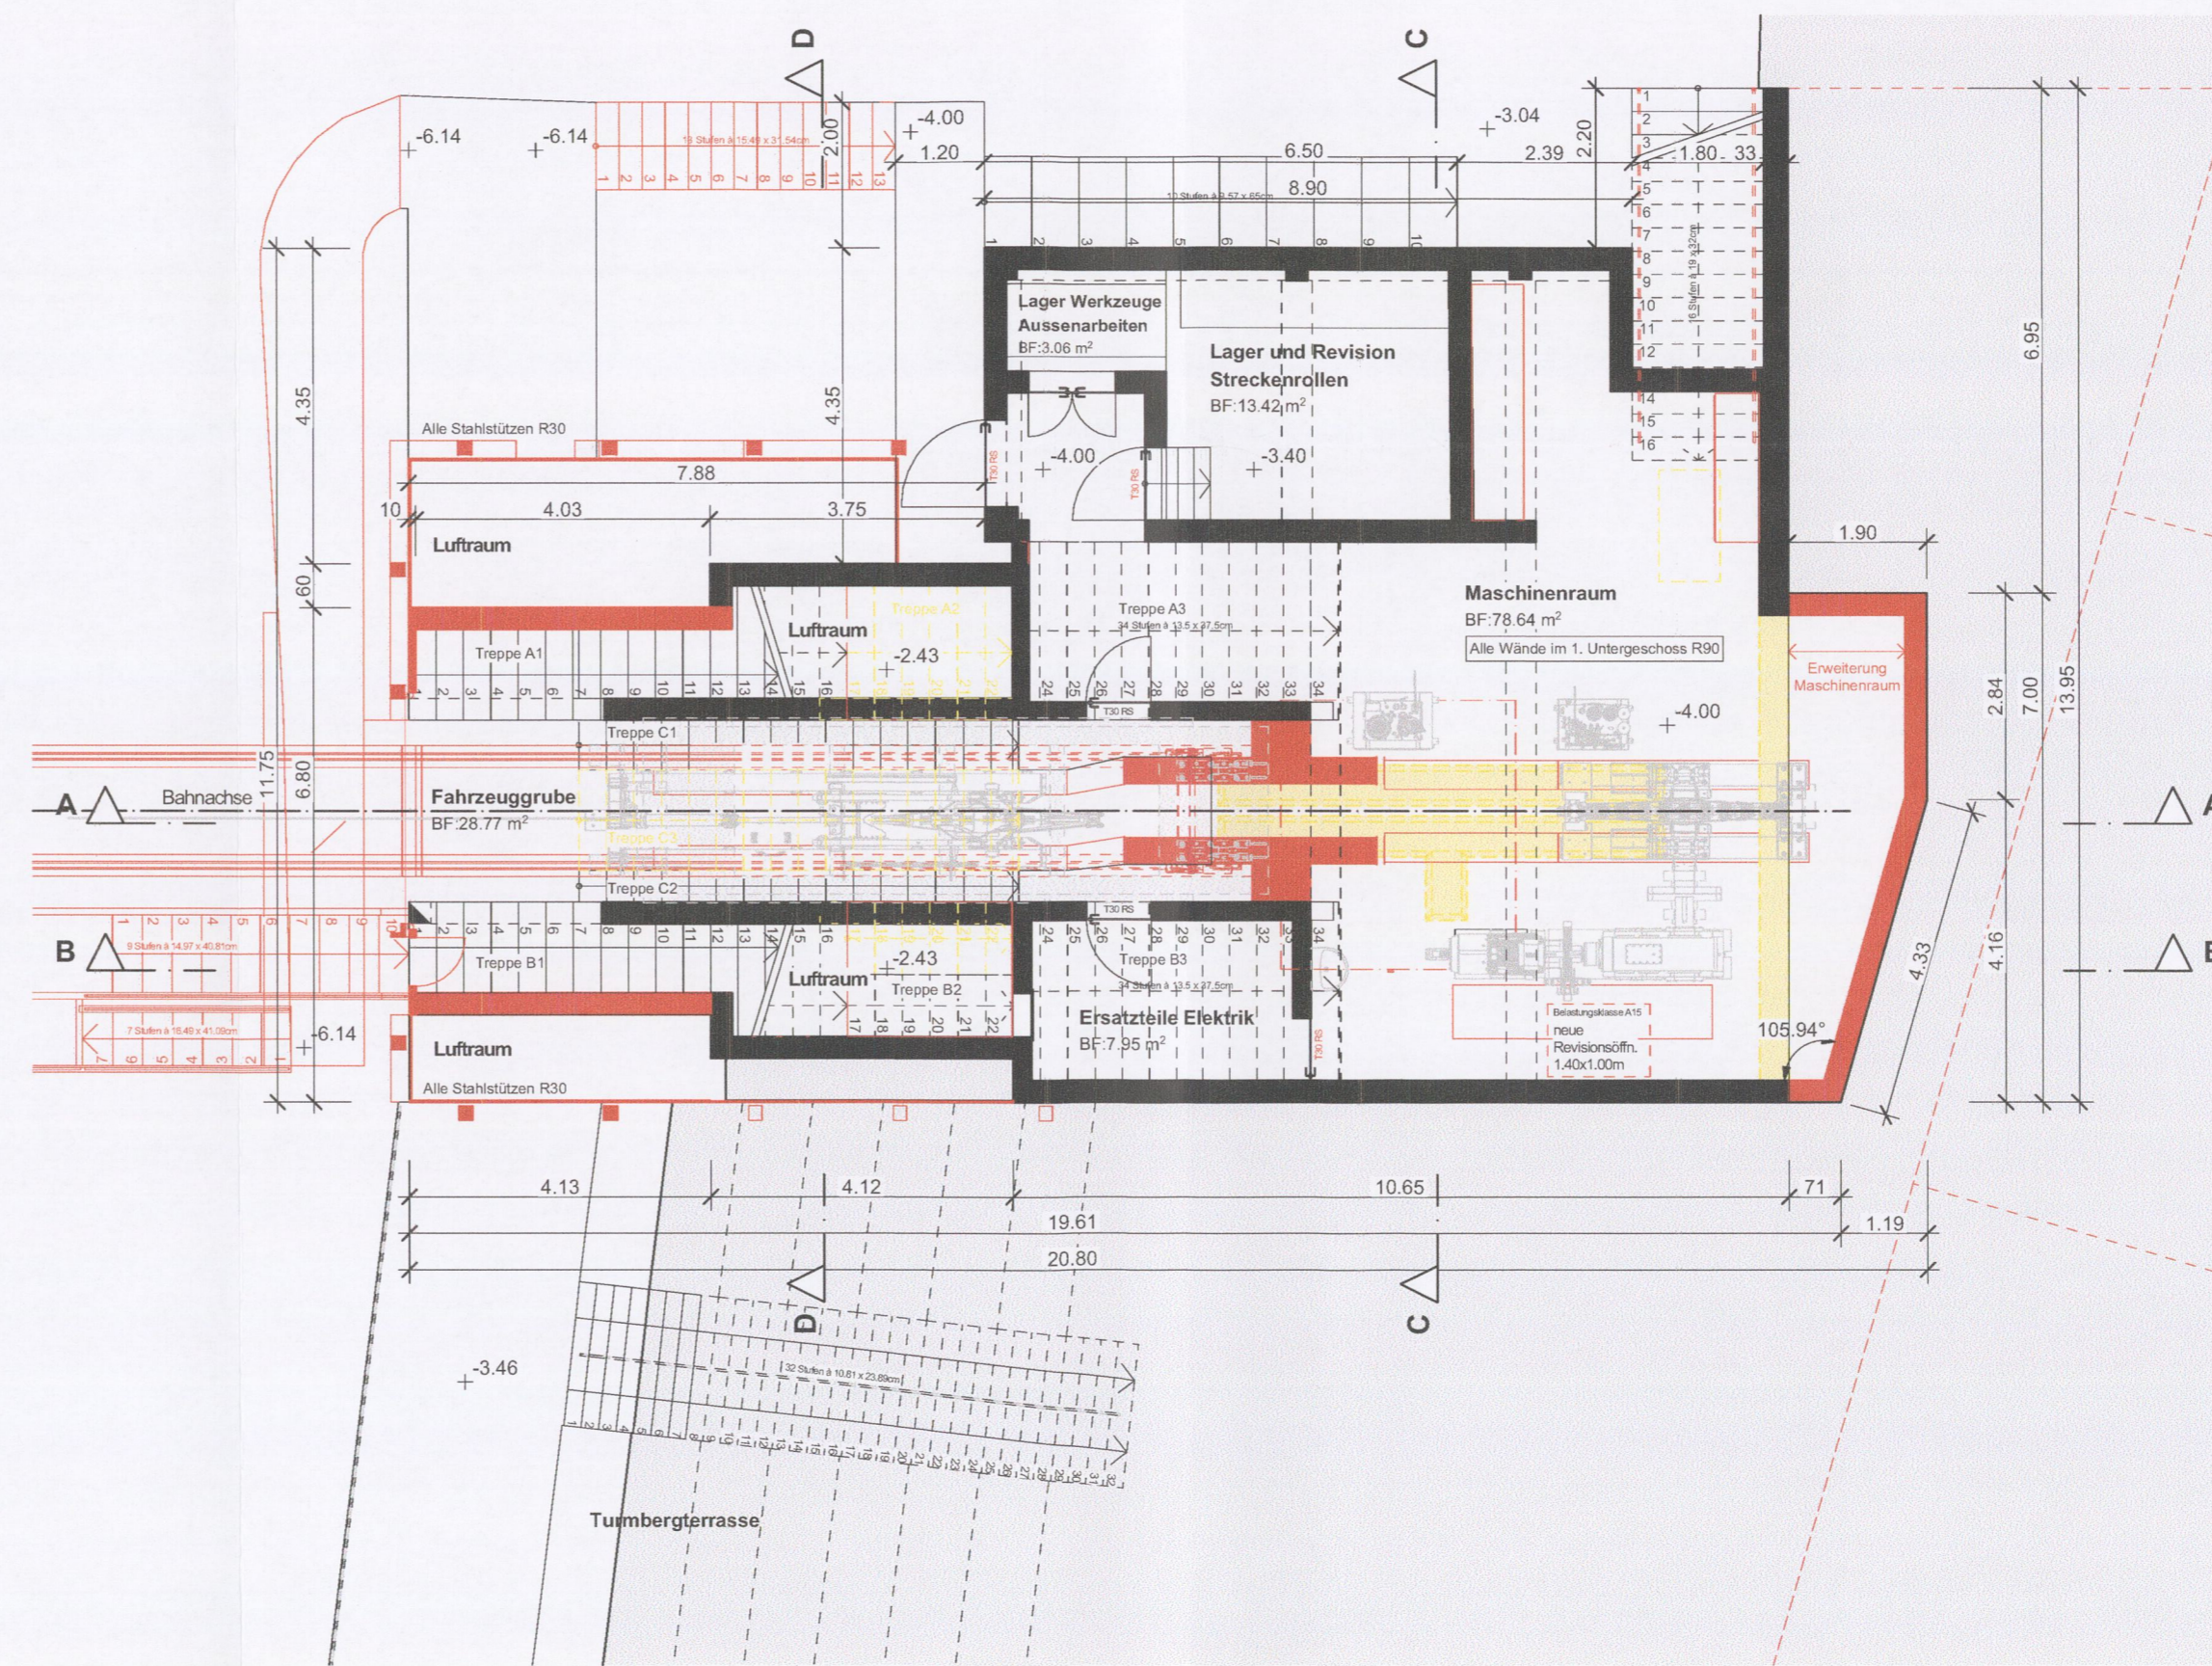

1. Untergeschoss

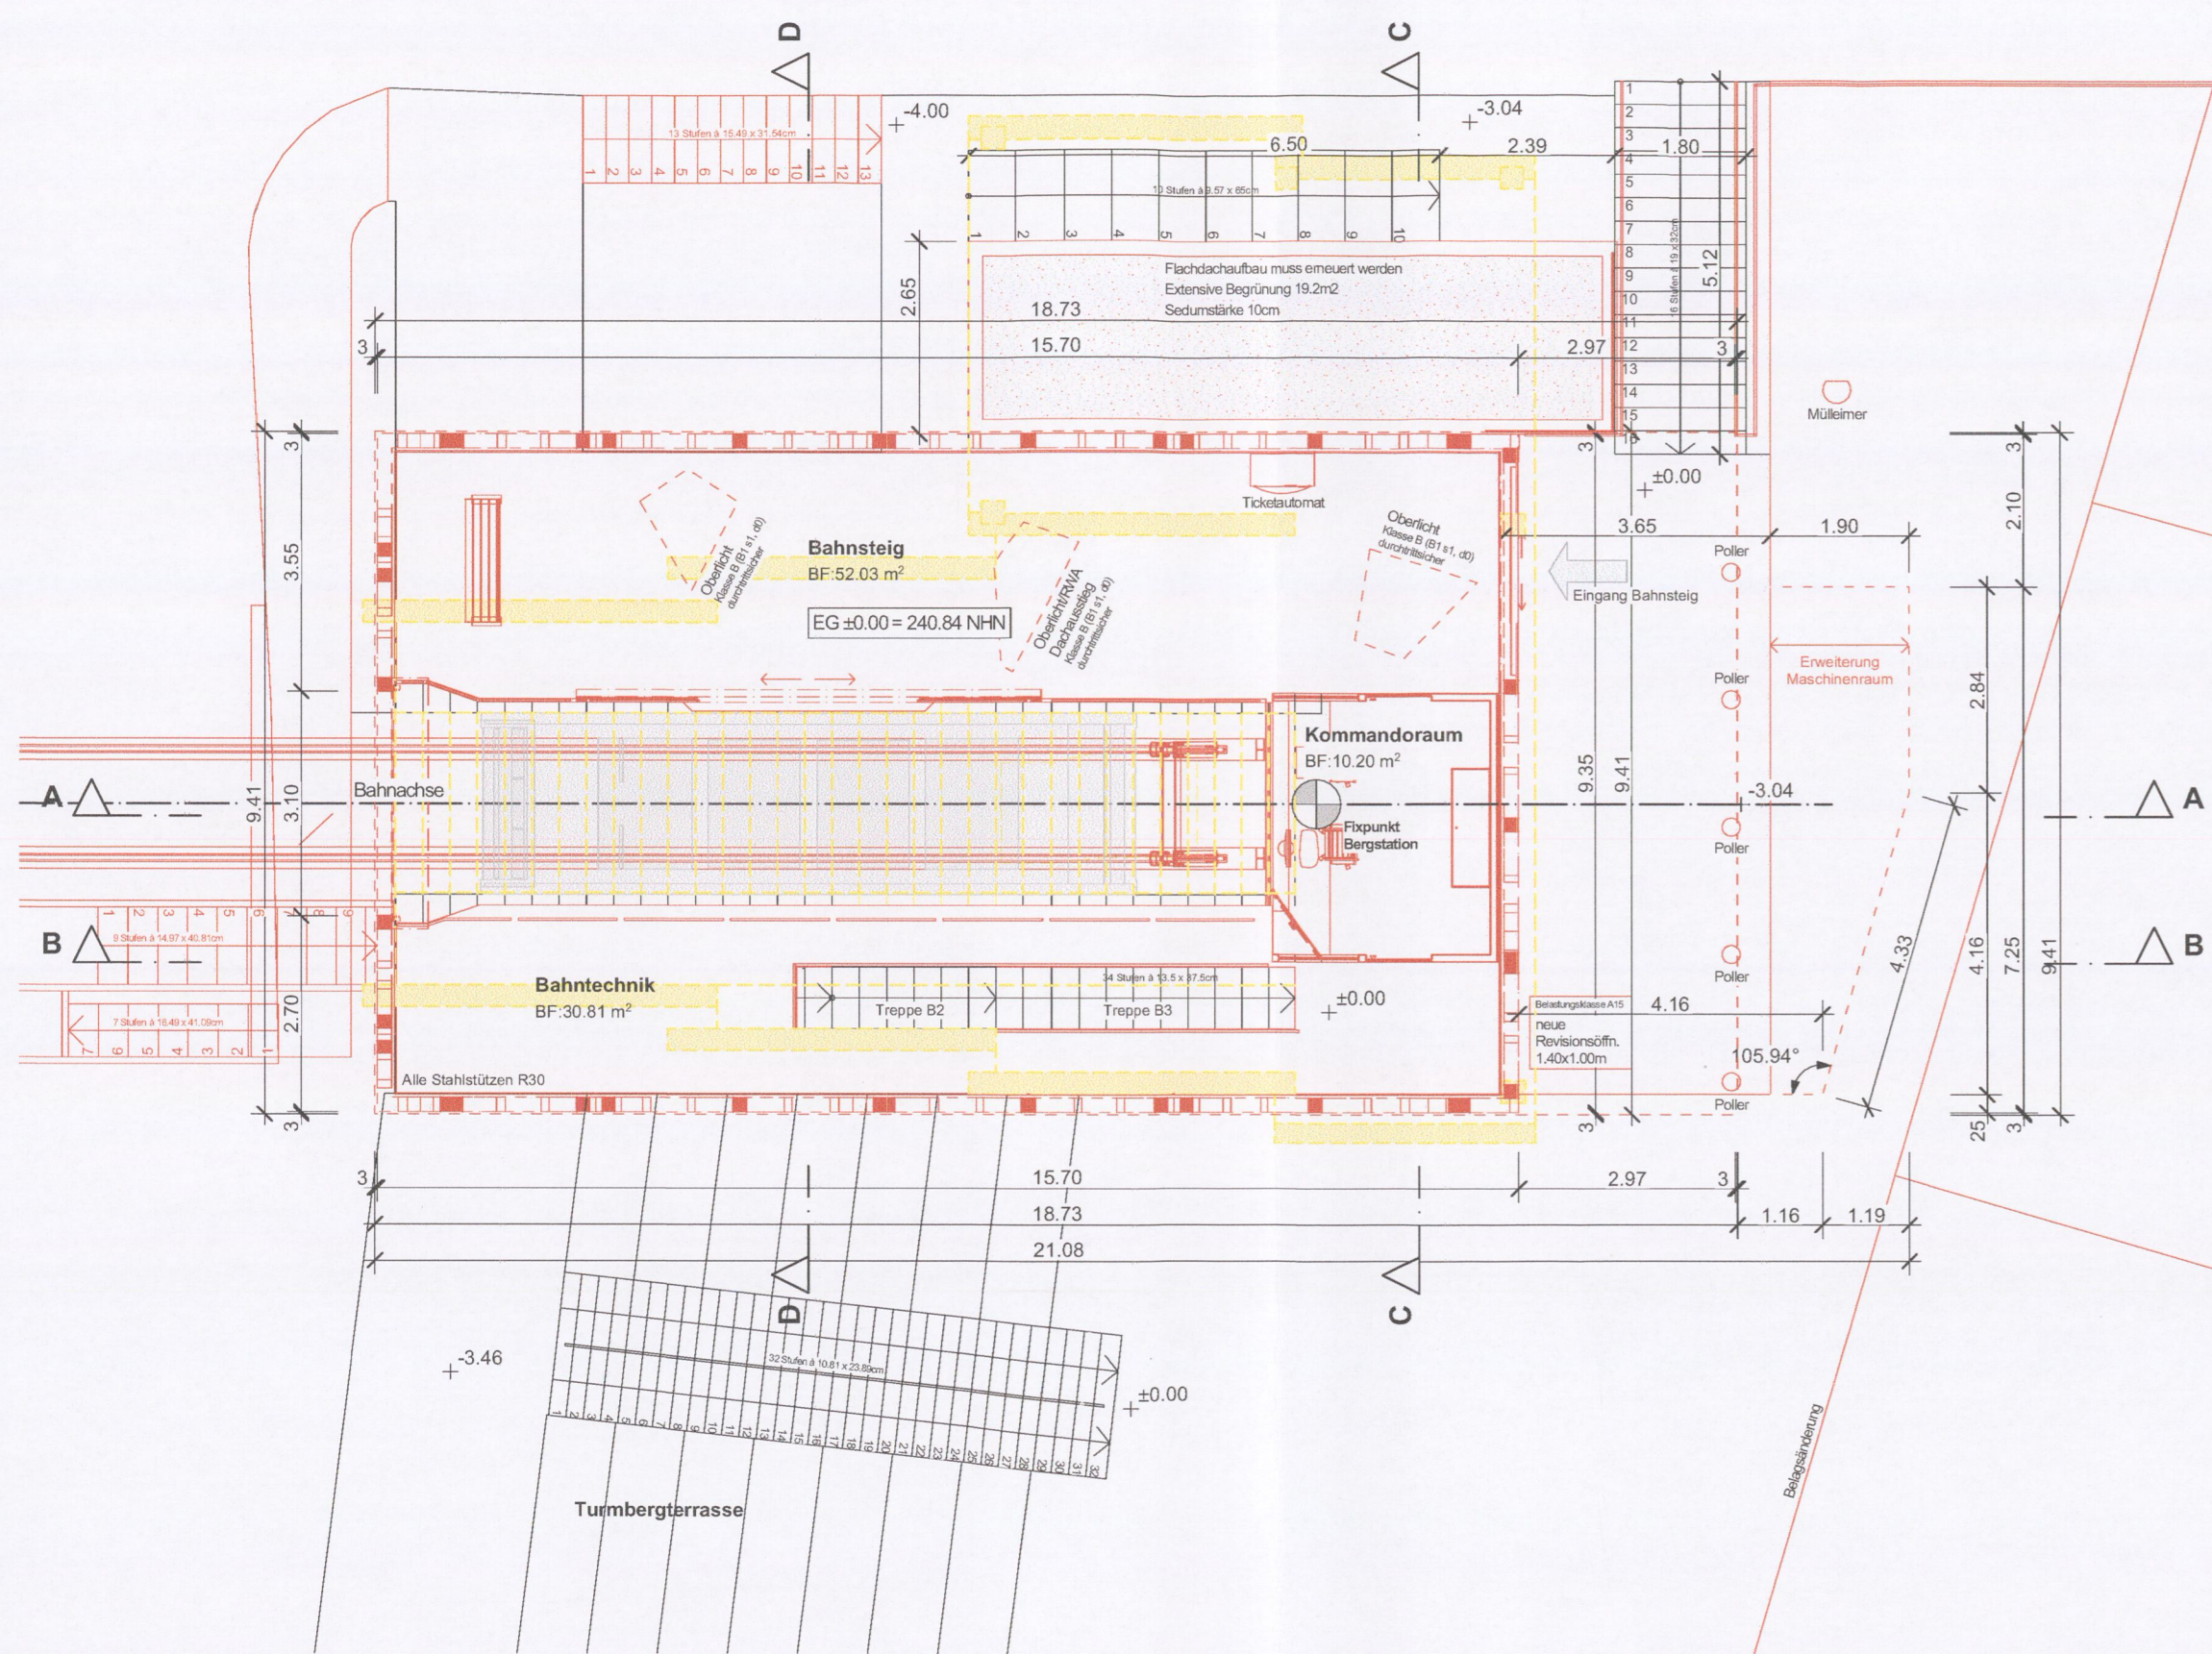

Erdgeschoss

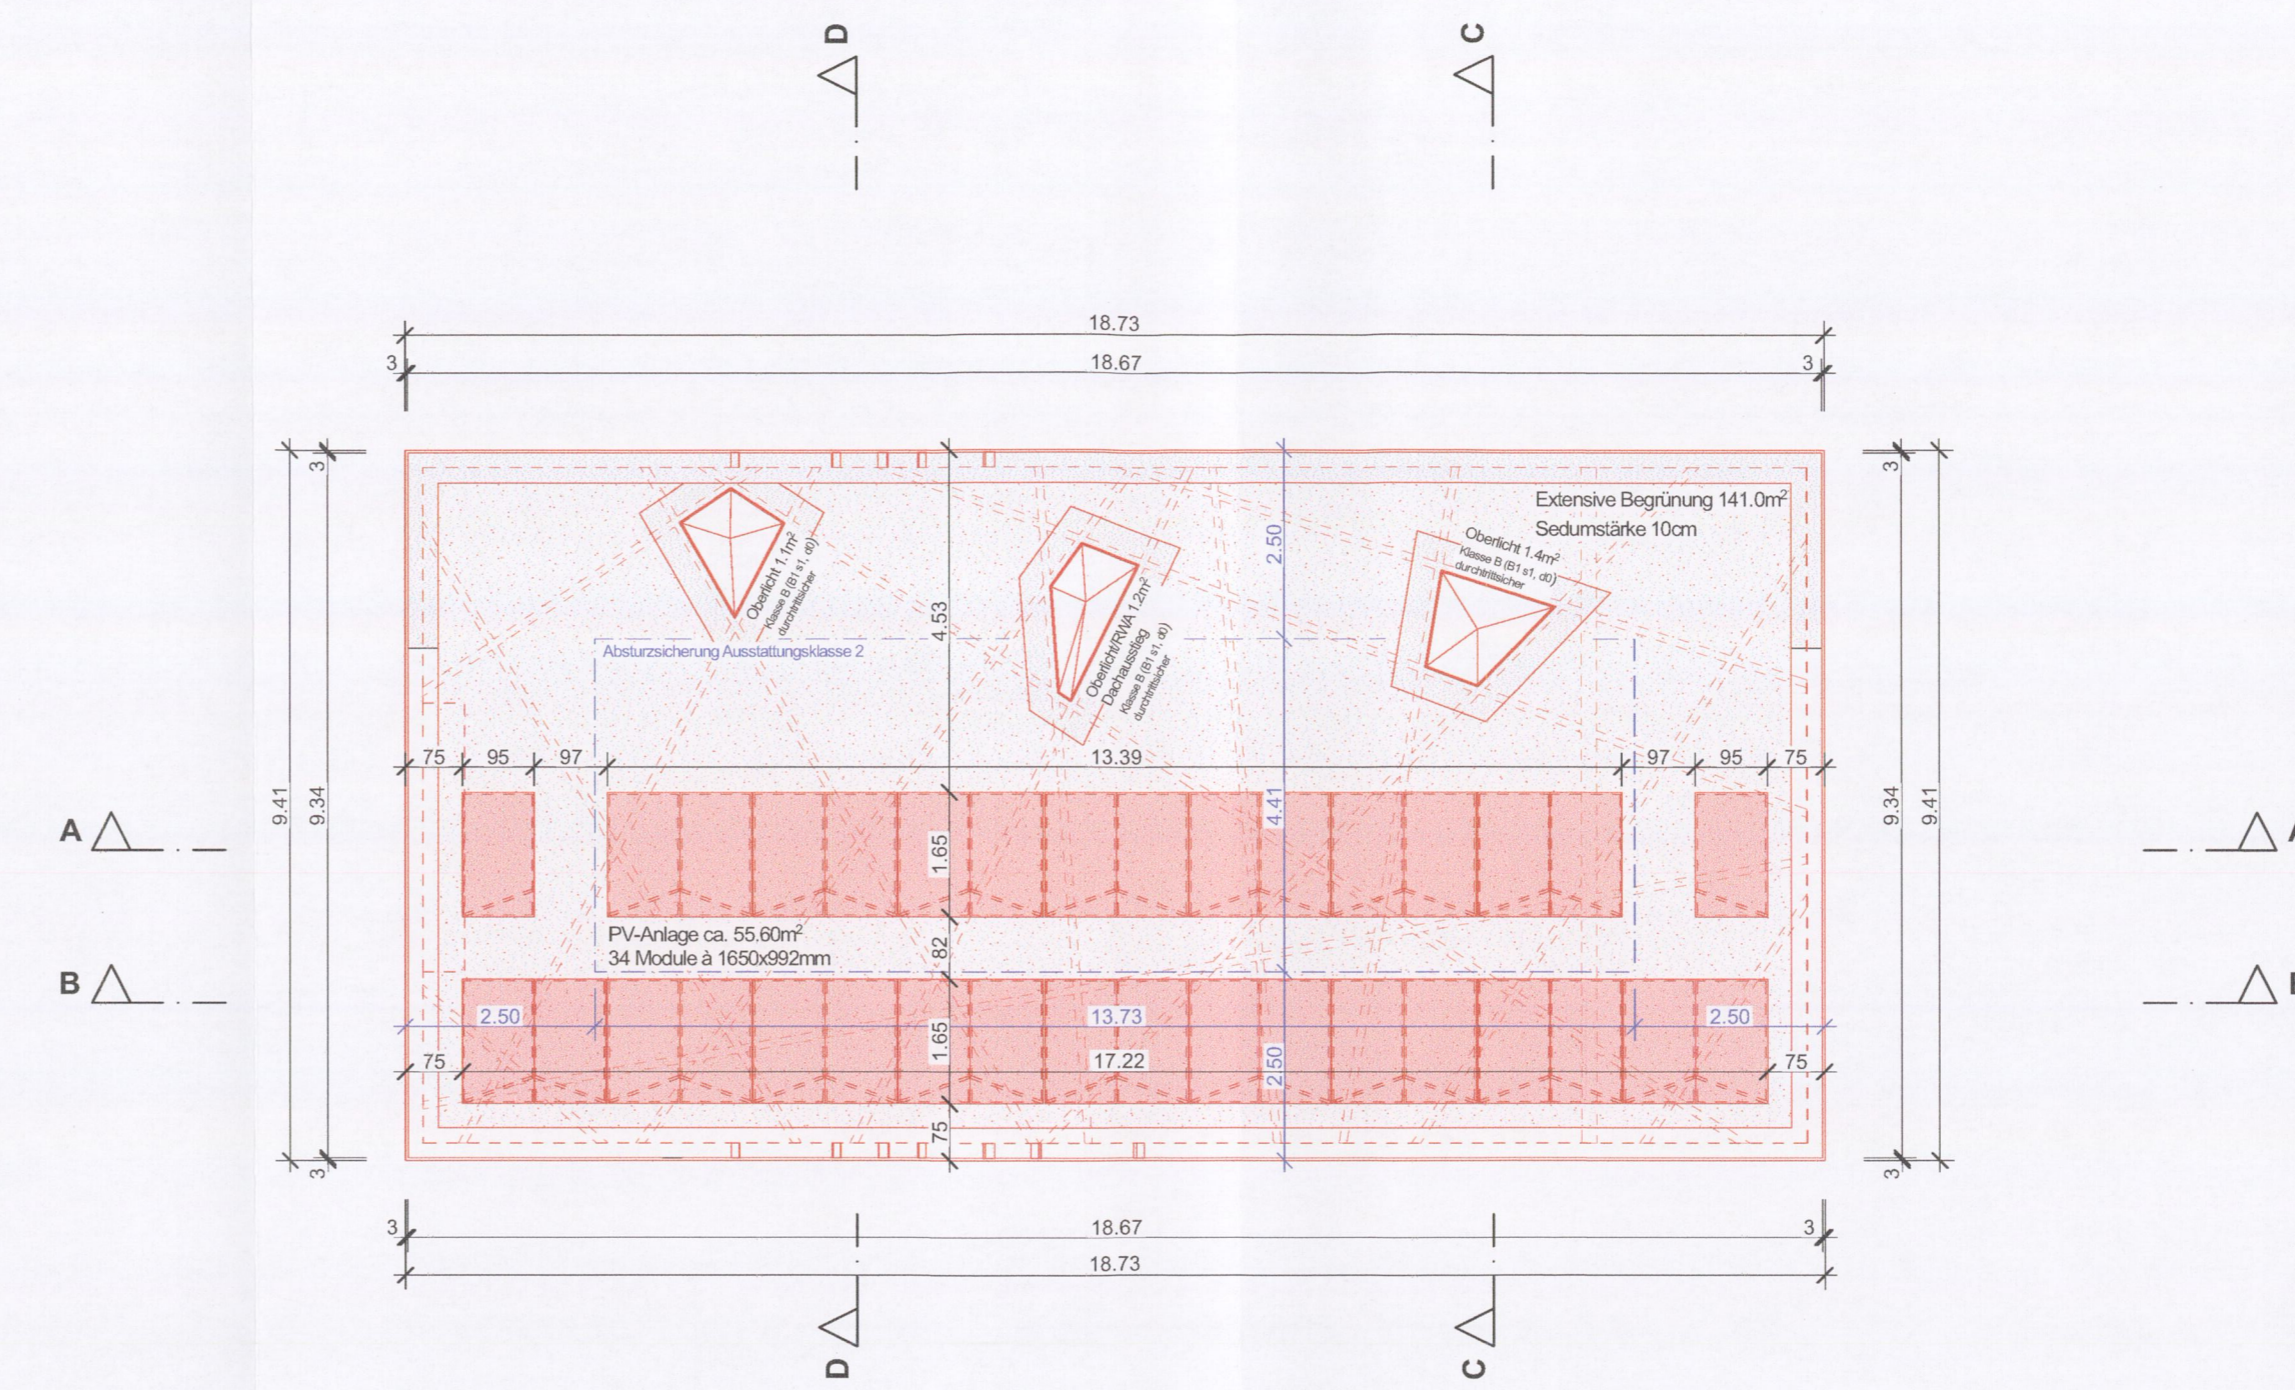


Dachaufsicht



Rev	Name	Datum	Änderung

Planfeststellung nach § 11 LSeilbG

gez. Nina Scheidegger	Datum 28.11.2022	Forum 4 AG für Architektur Tullastraße 71, 78131 Karlsruhe Telefon 07 21 / 61 07-0 Telefax 07 21 / 61 07-50 09	
geprüft Stefan Künzle	Datum 28.11.2022		
Auftragsnummer Forum 4 21543		Plannummer Forum 4 32_2_101_H	
gez. Wagmann	Datum 12.12	Verkehrsbetriebe Karlsruhe GmbH Tullastraße 71, 78131 Karlsruhe Telefon 07 21 / 61 07-0 Telefax 07 21 / 61 07-50 09	
geprüft Wagmann	Datum 12.12		
V2-PL Wagmann	Datum 12.12		
V2-PA Wagmann	Datum 12.12		
Strecke: Turmbergbahn, Karlsruhe-Durlach		Streckennummer VBK: TBB	
Maßnahme: Änderung der Turmbergbahn Barrierefreier Umbau und Verlängerung der Seilbahn in Karlsruhe-Durlach		V2-PL-Projekt-Nr.: 1105	
Darstellung: Grundrisse_Bergstation		Plan-Nr.: 4305	
Maßstab: 1:100		Anlage: 4	