




**Längsschnitt 1:50**  
Stützenfundament Nr. 7

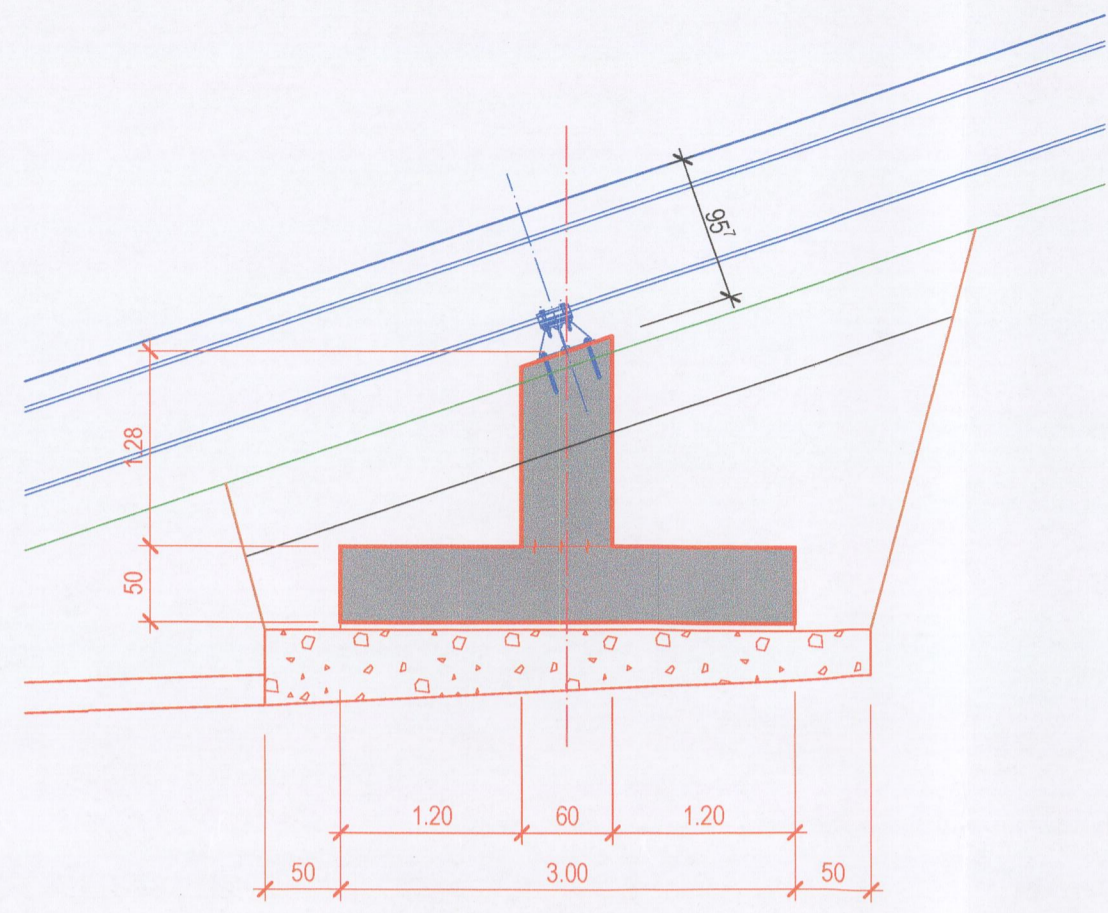


**Längsschnitt 1:50**  
Stützenfundament Nr. 6

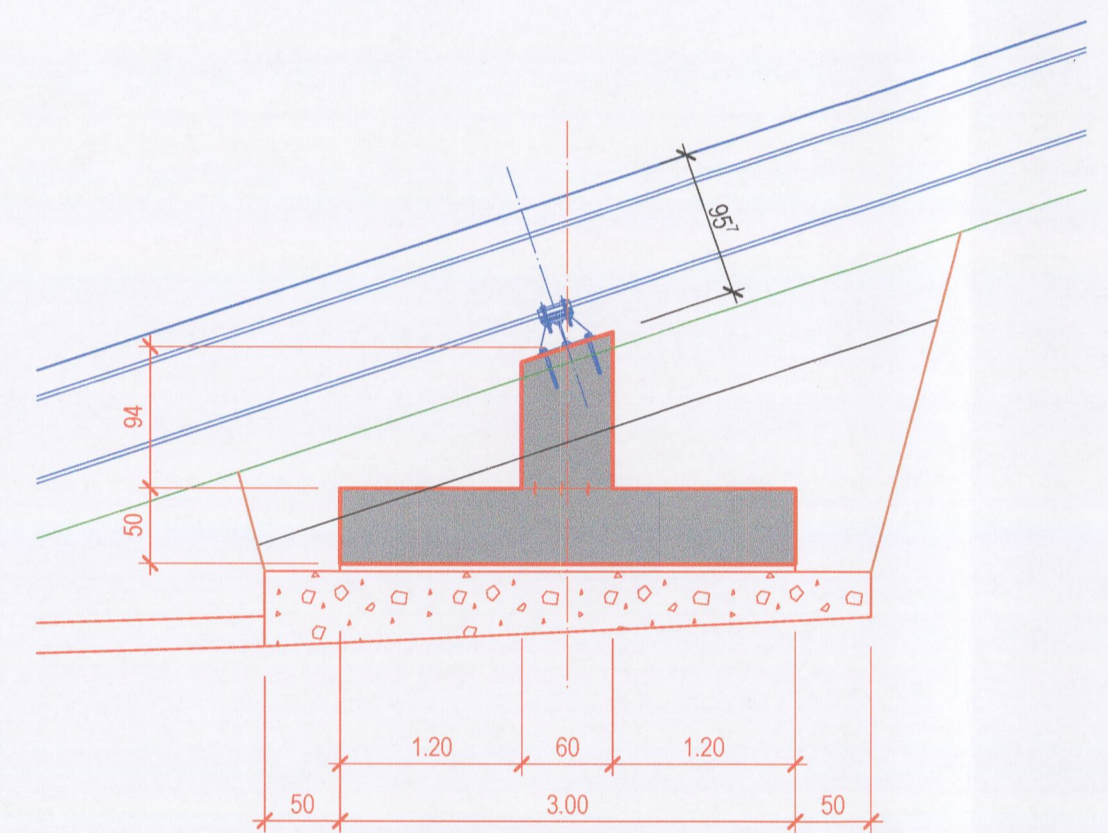


**Längsschnitt 1:50**  
Stützenfundament Nr. 5

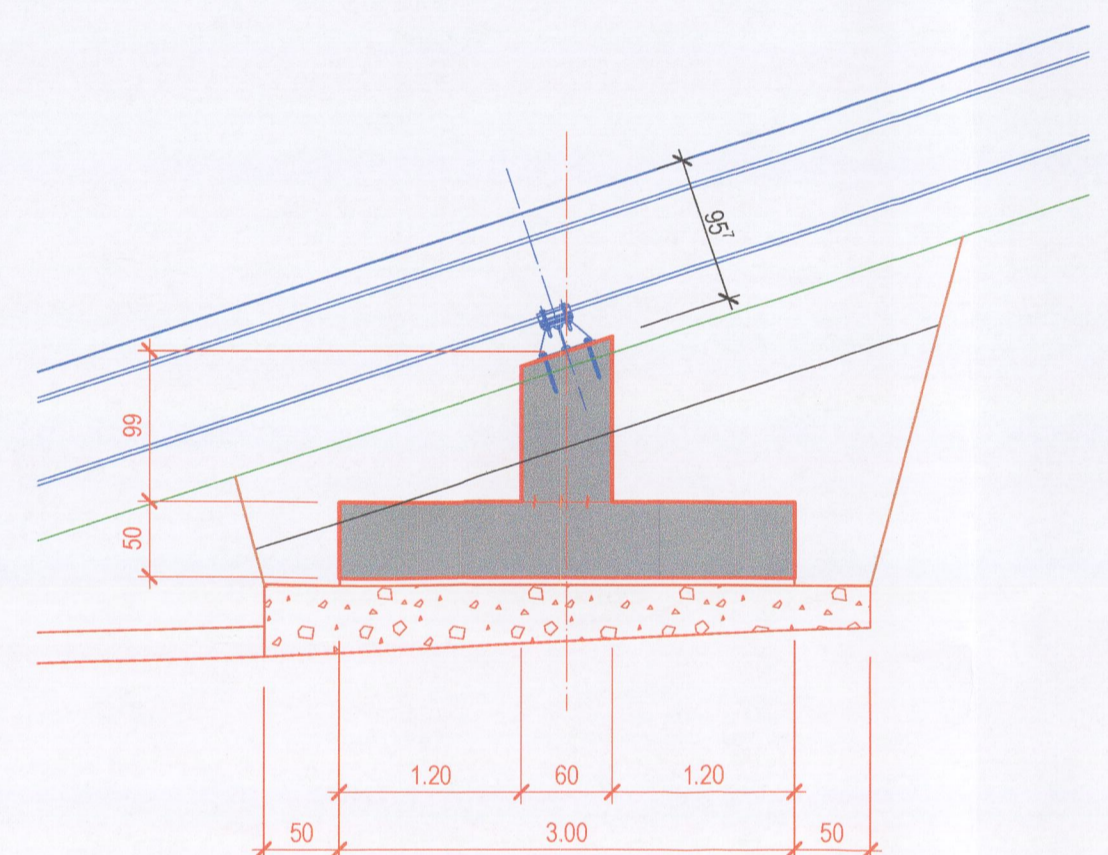


**Längsschnitt 1:50**  
Stützenfundament Nr. 4

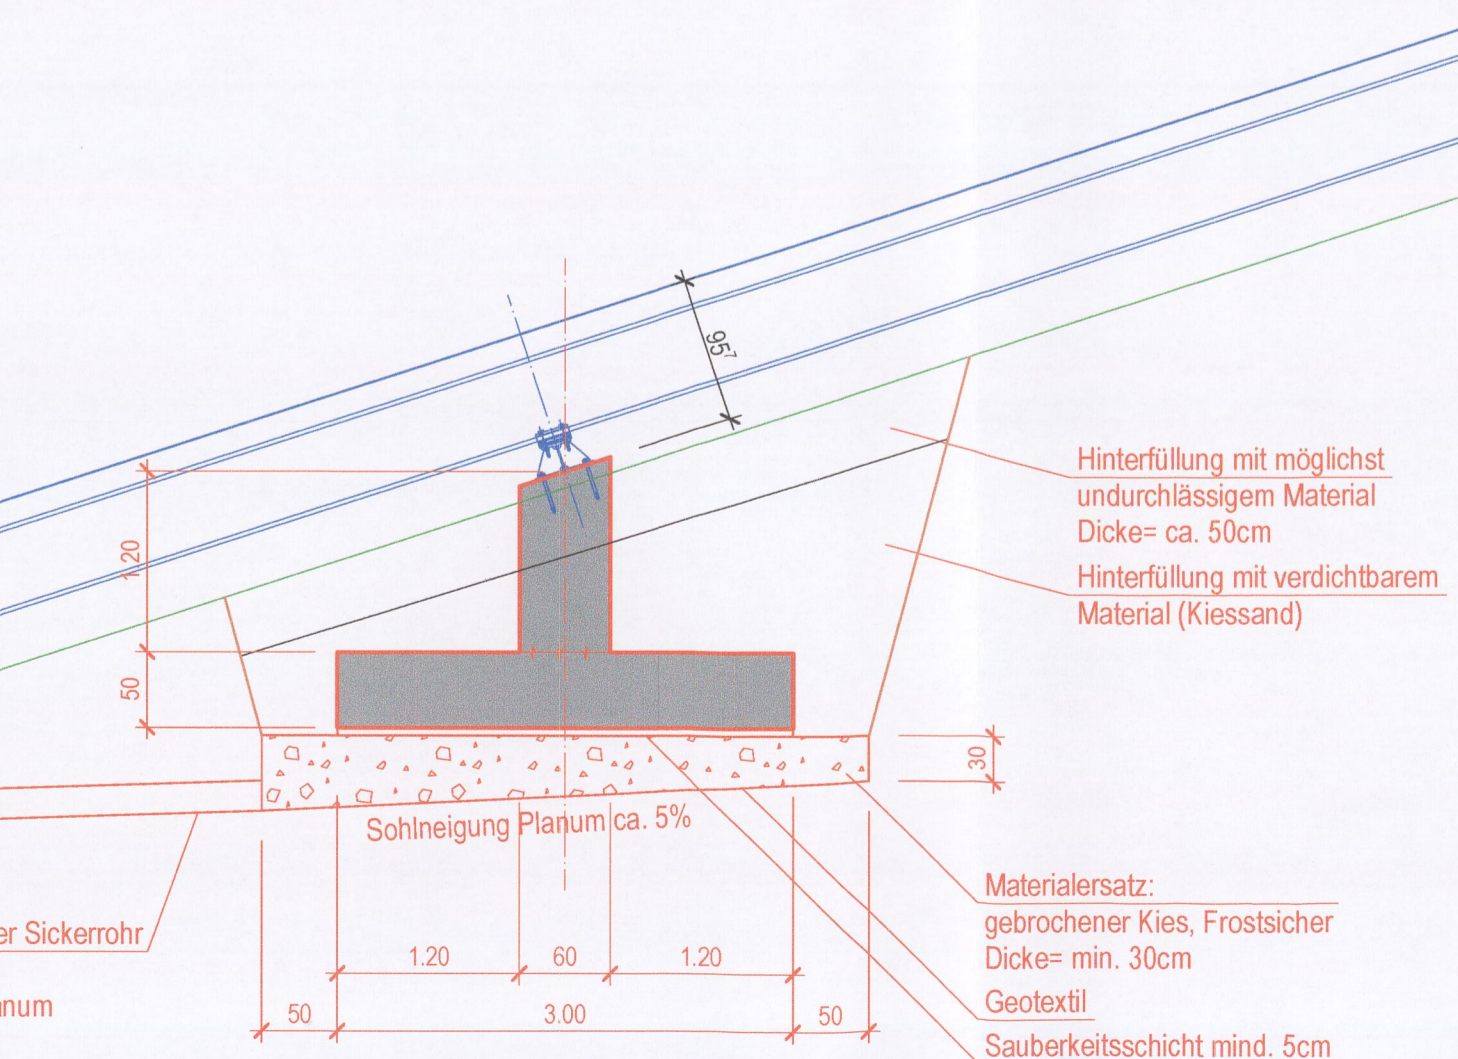


**Querschnitt 1:50**  
Stützenfundament Nr. 7  
Blickrichtung Berg

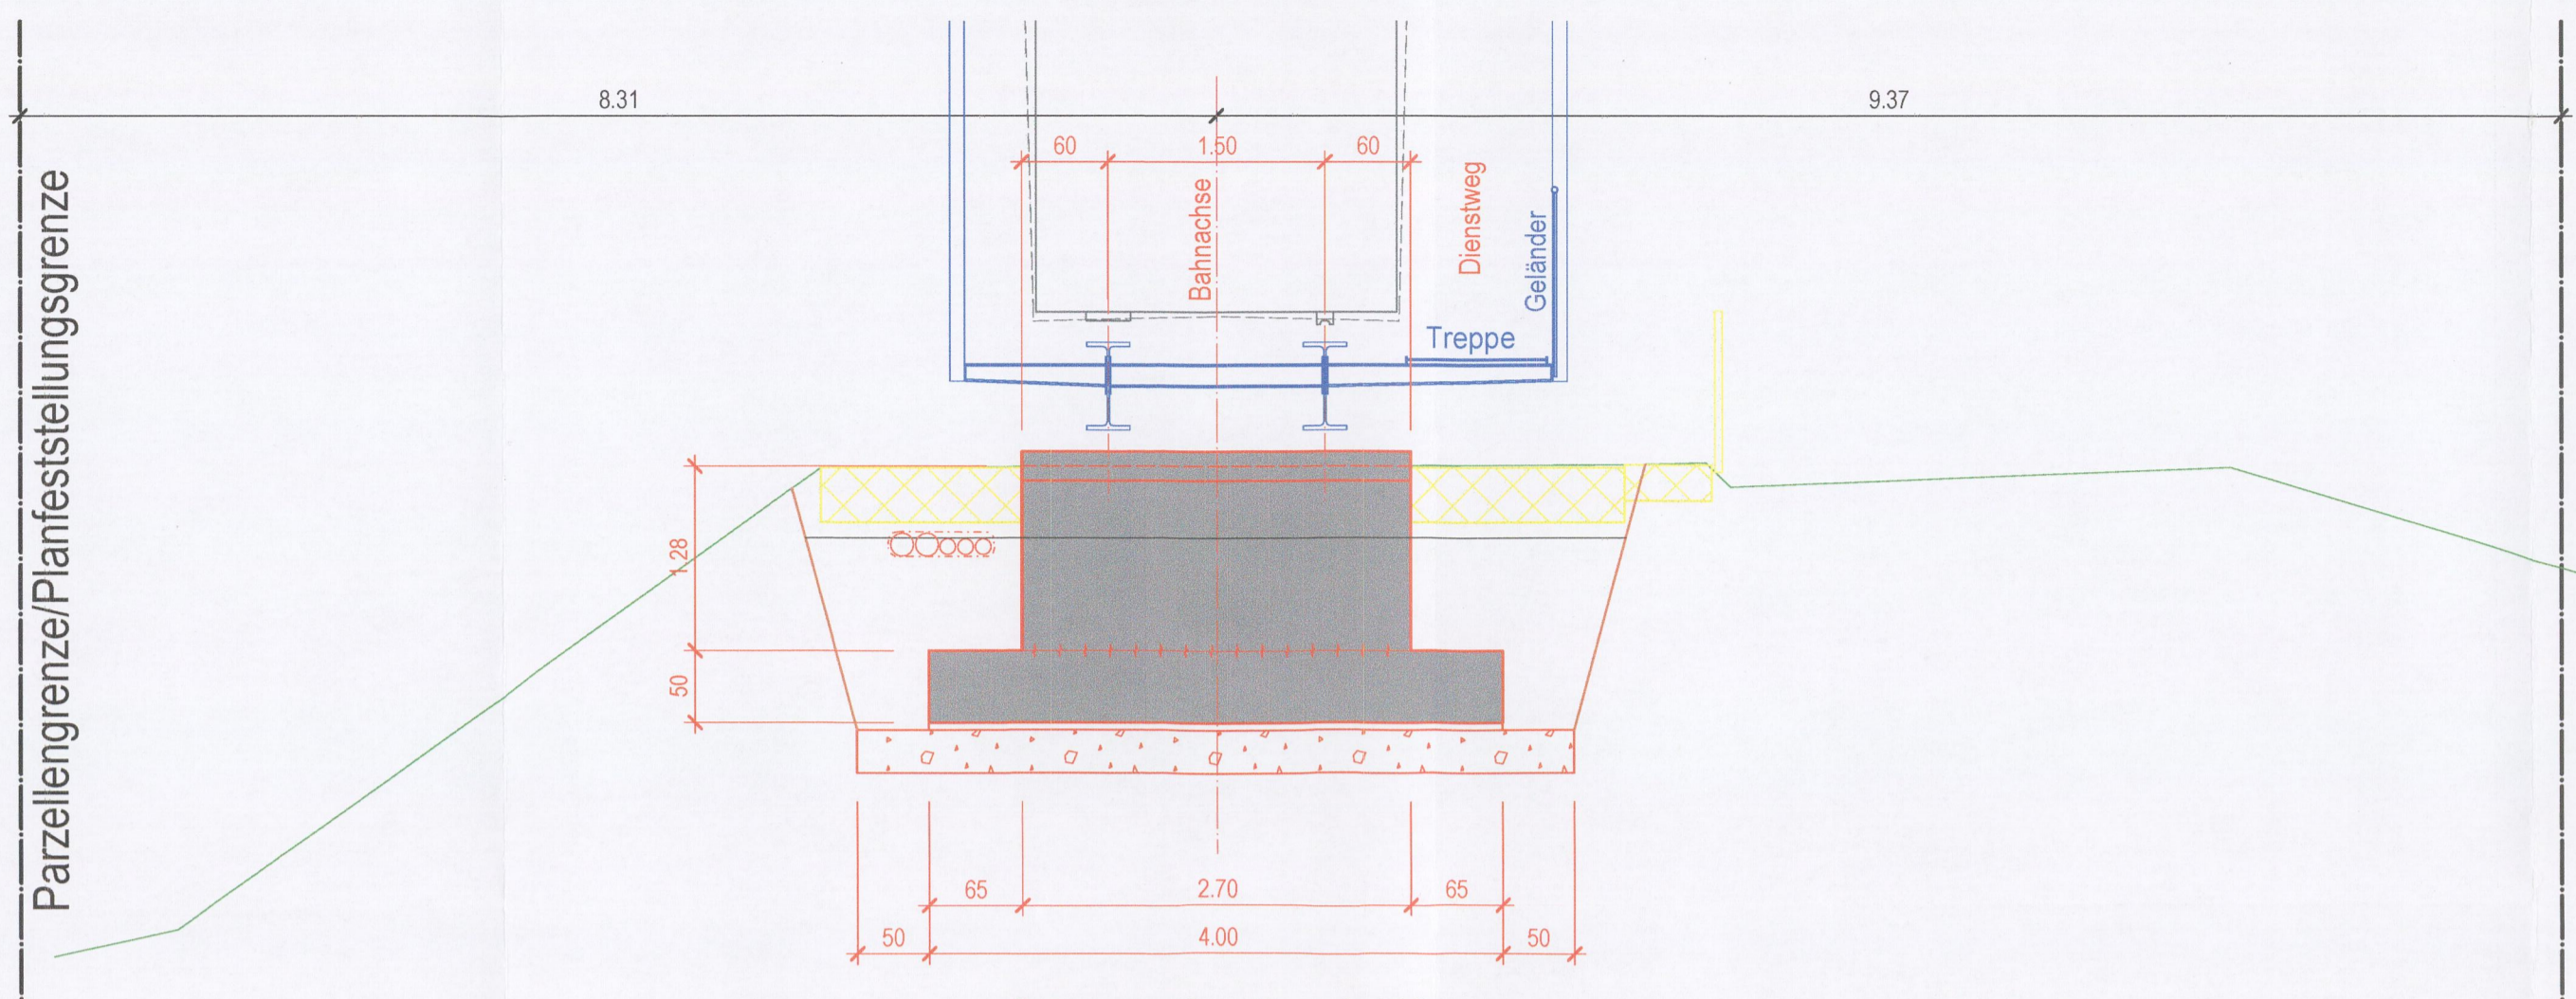


**Querschnitt 1:50**  
Stützenfundament Nr. 6  
Blickrichtung Berg

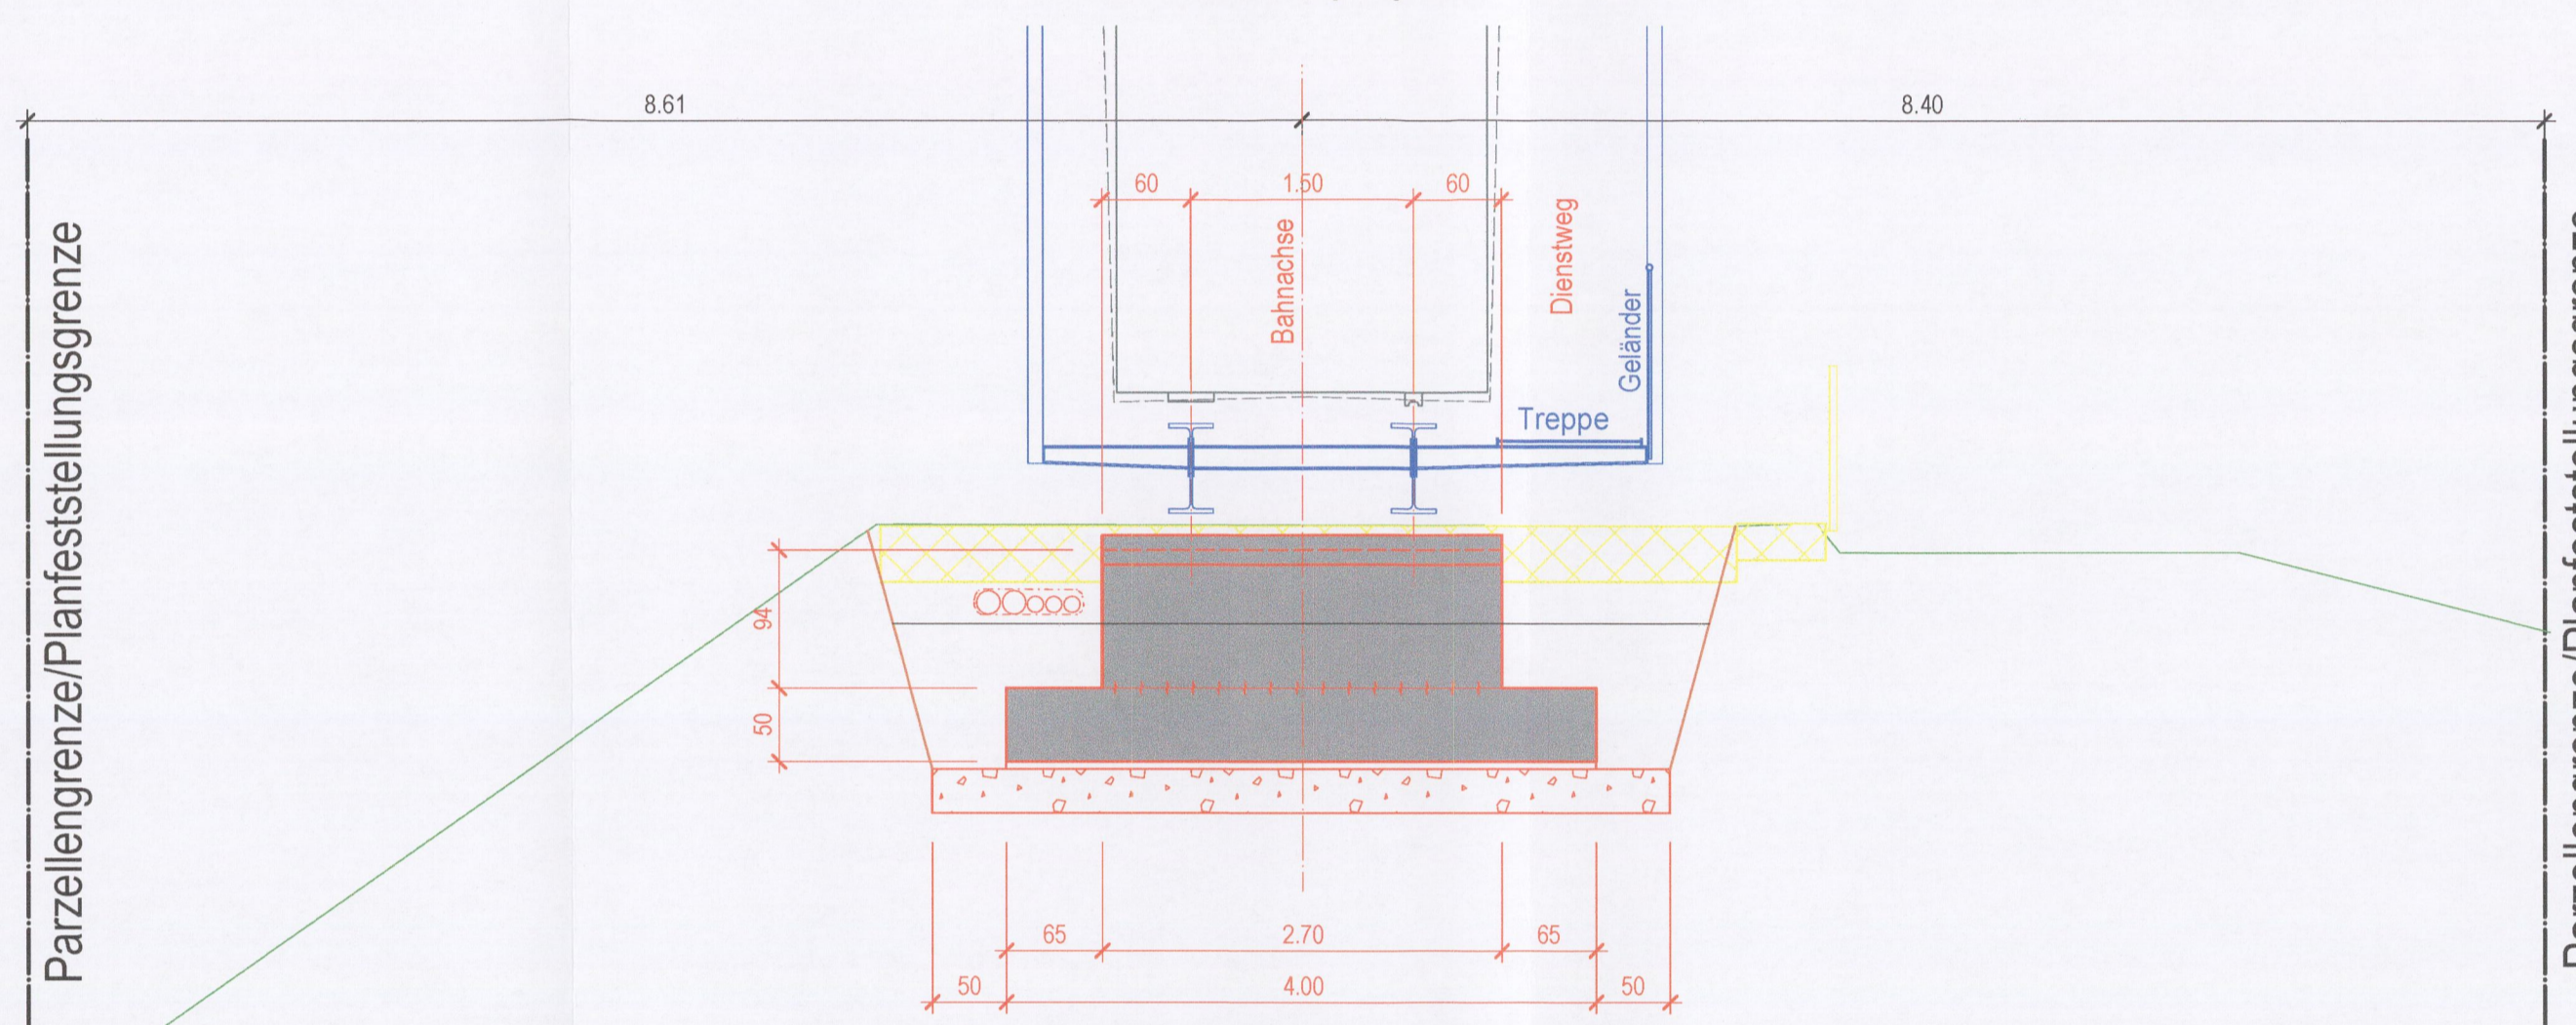


**Querschnitt 1:50**  
Stützenfundament Nr. 5  
Blickrichtung Berg

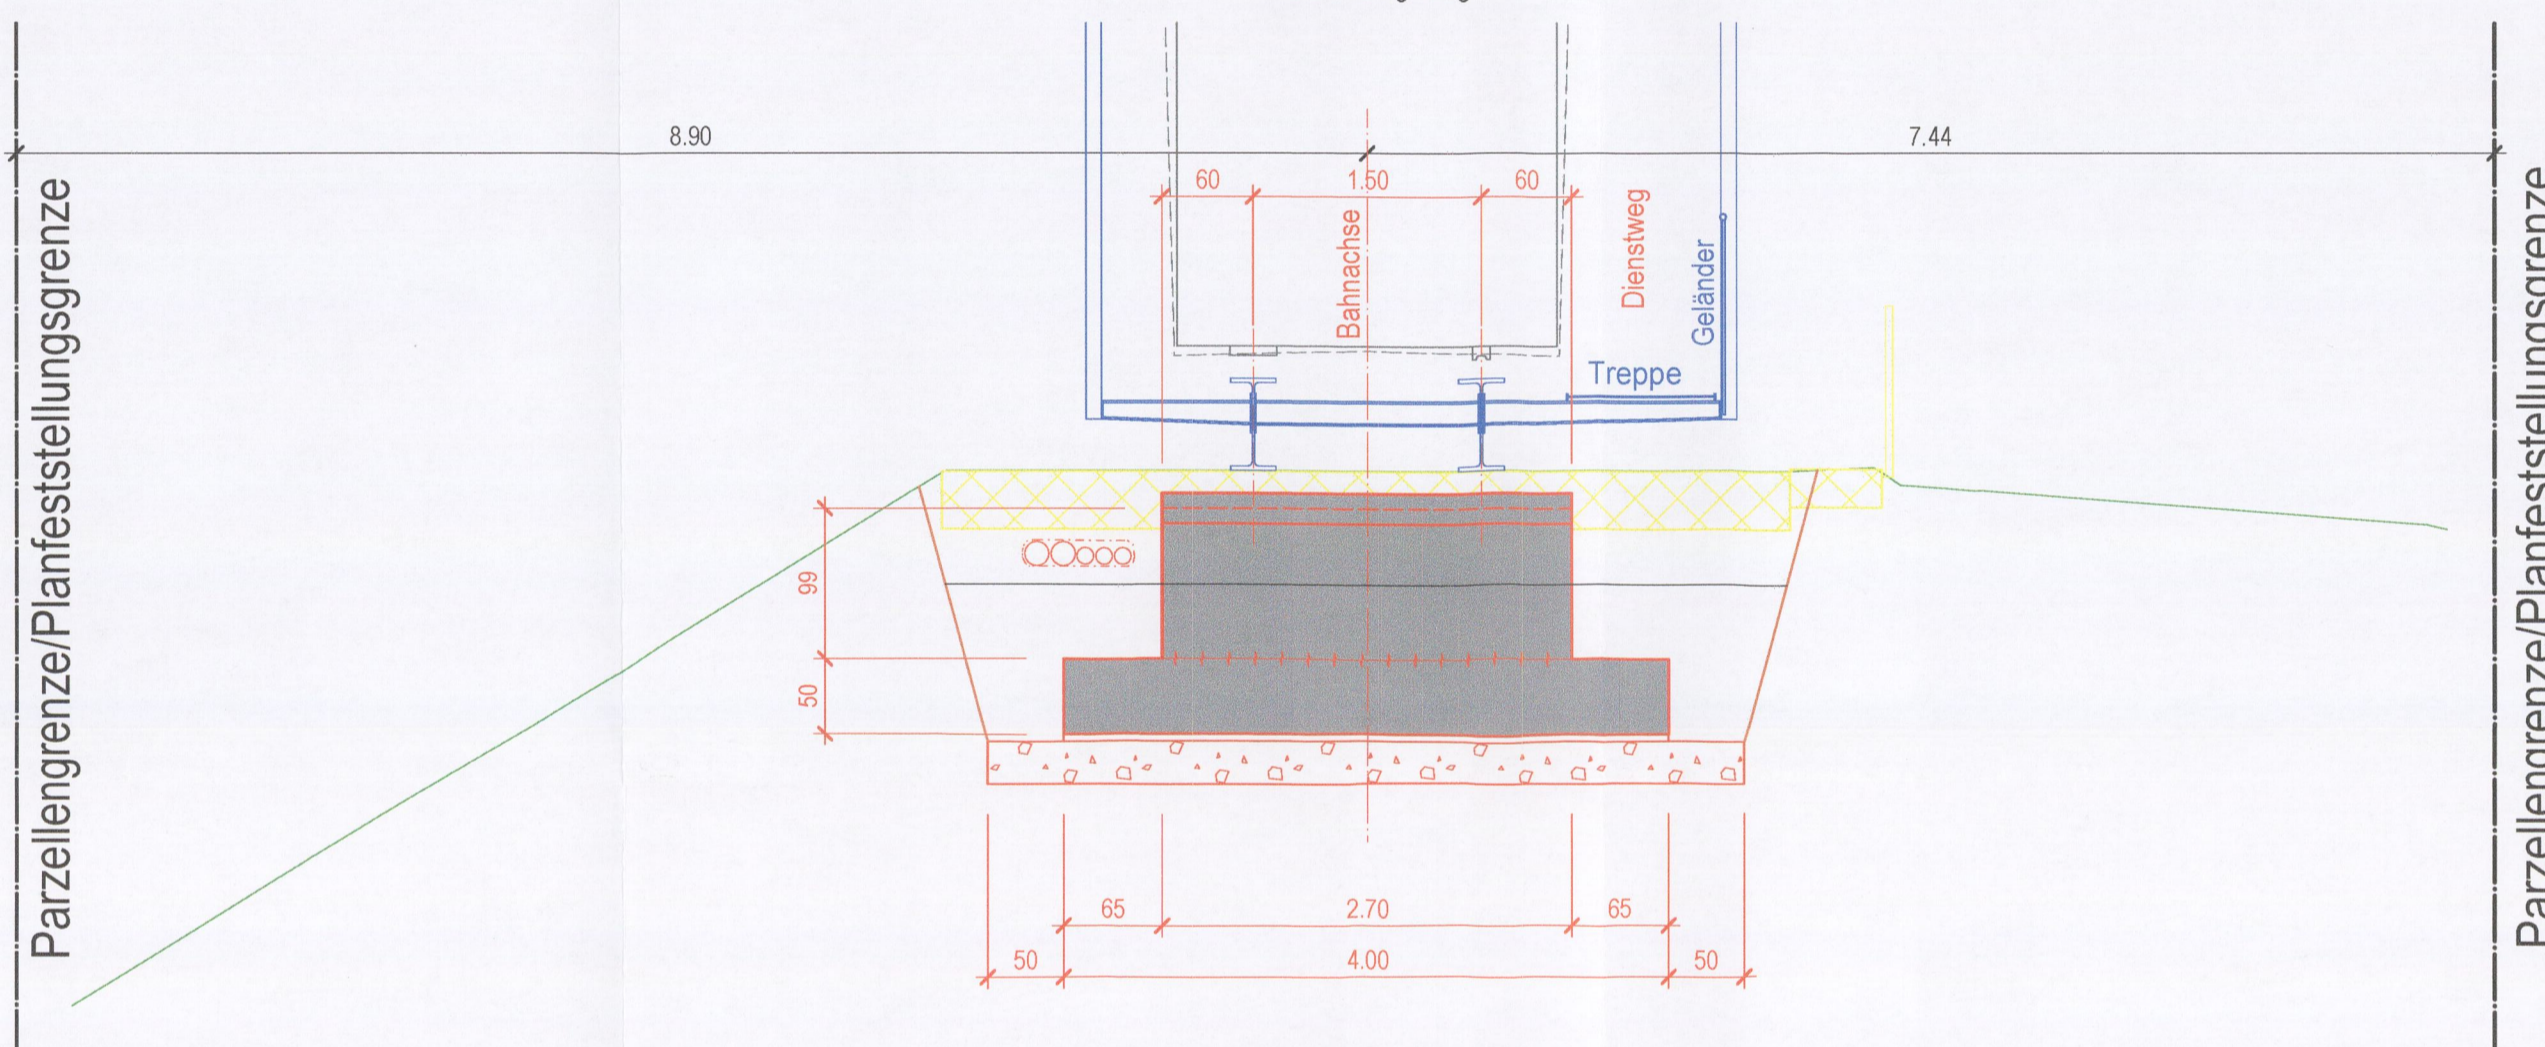

**Querschnitt 1:50**  
Stützenfundament Nr. 4  
Blickrichtung Berg

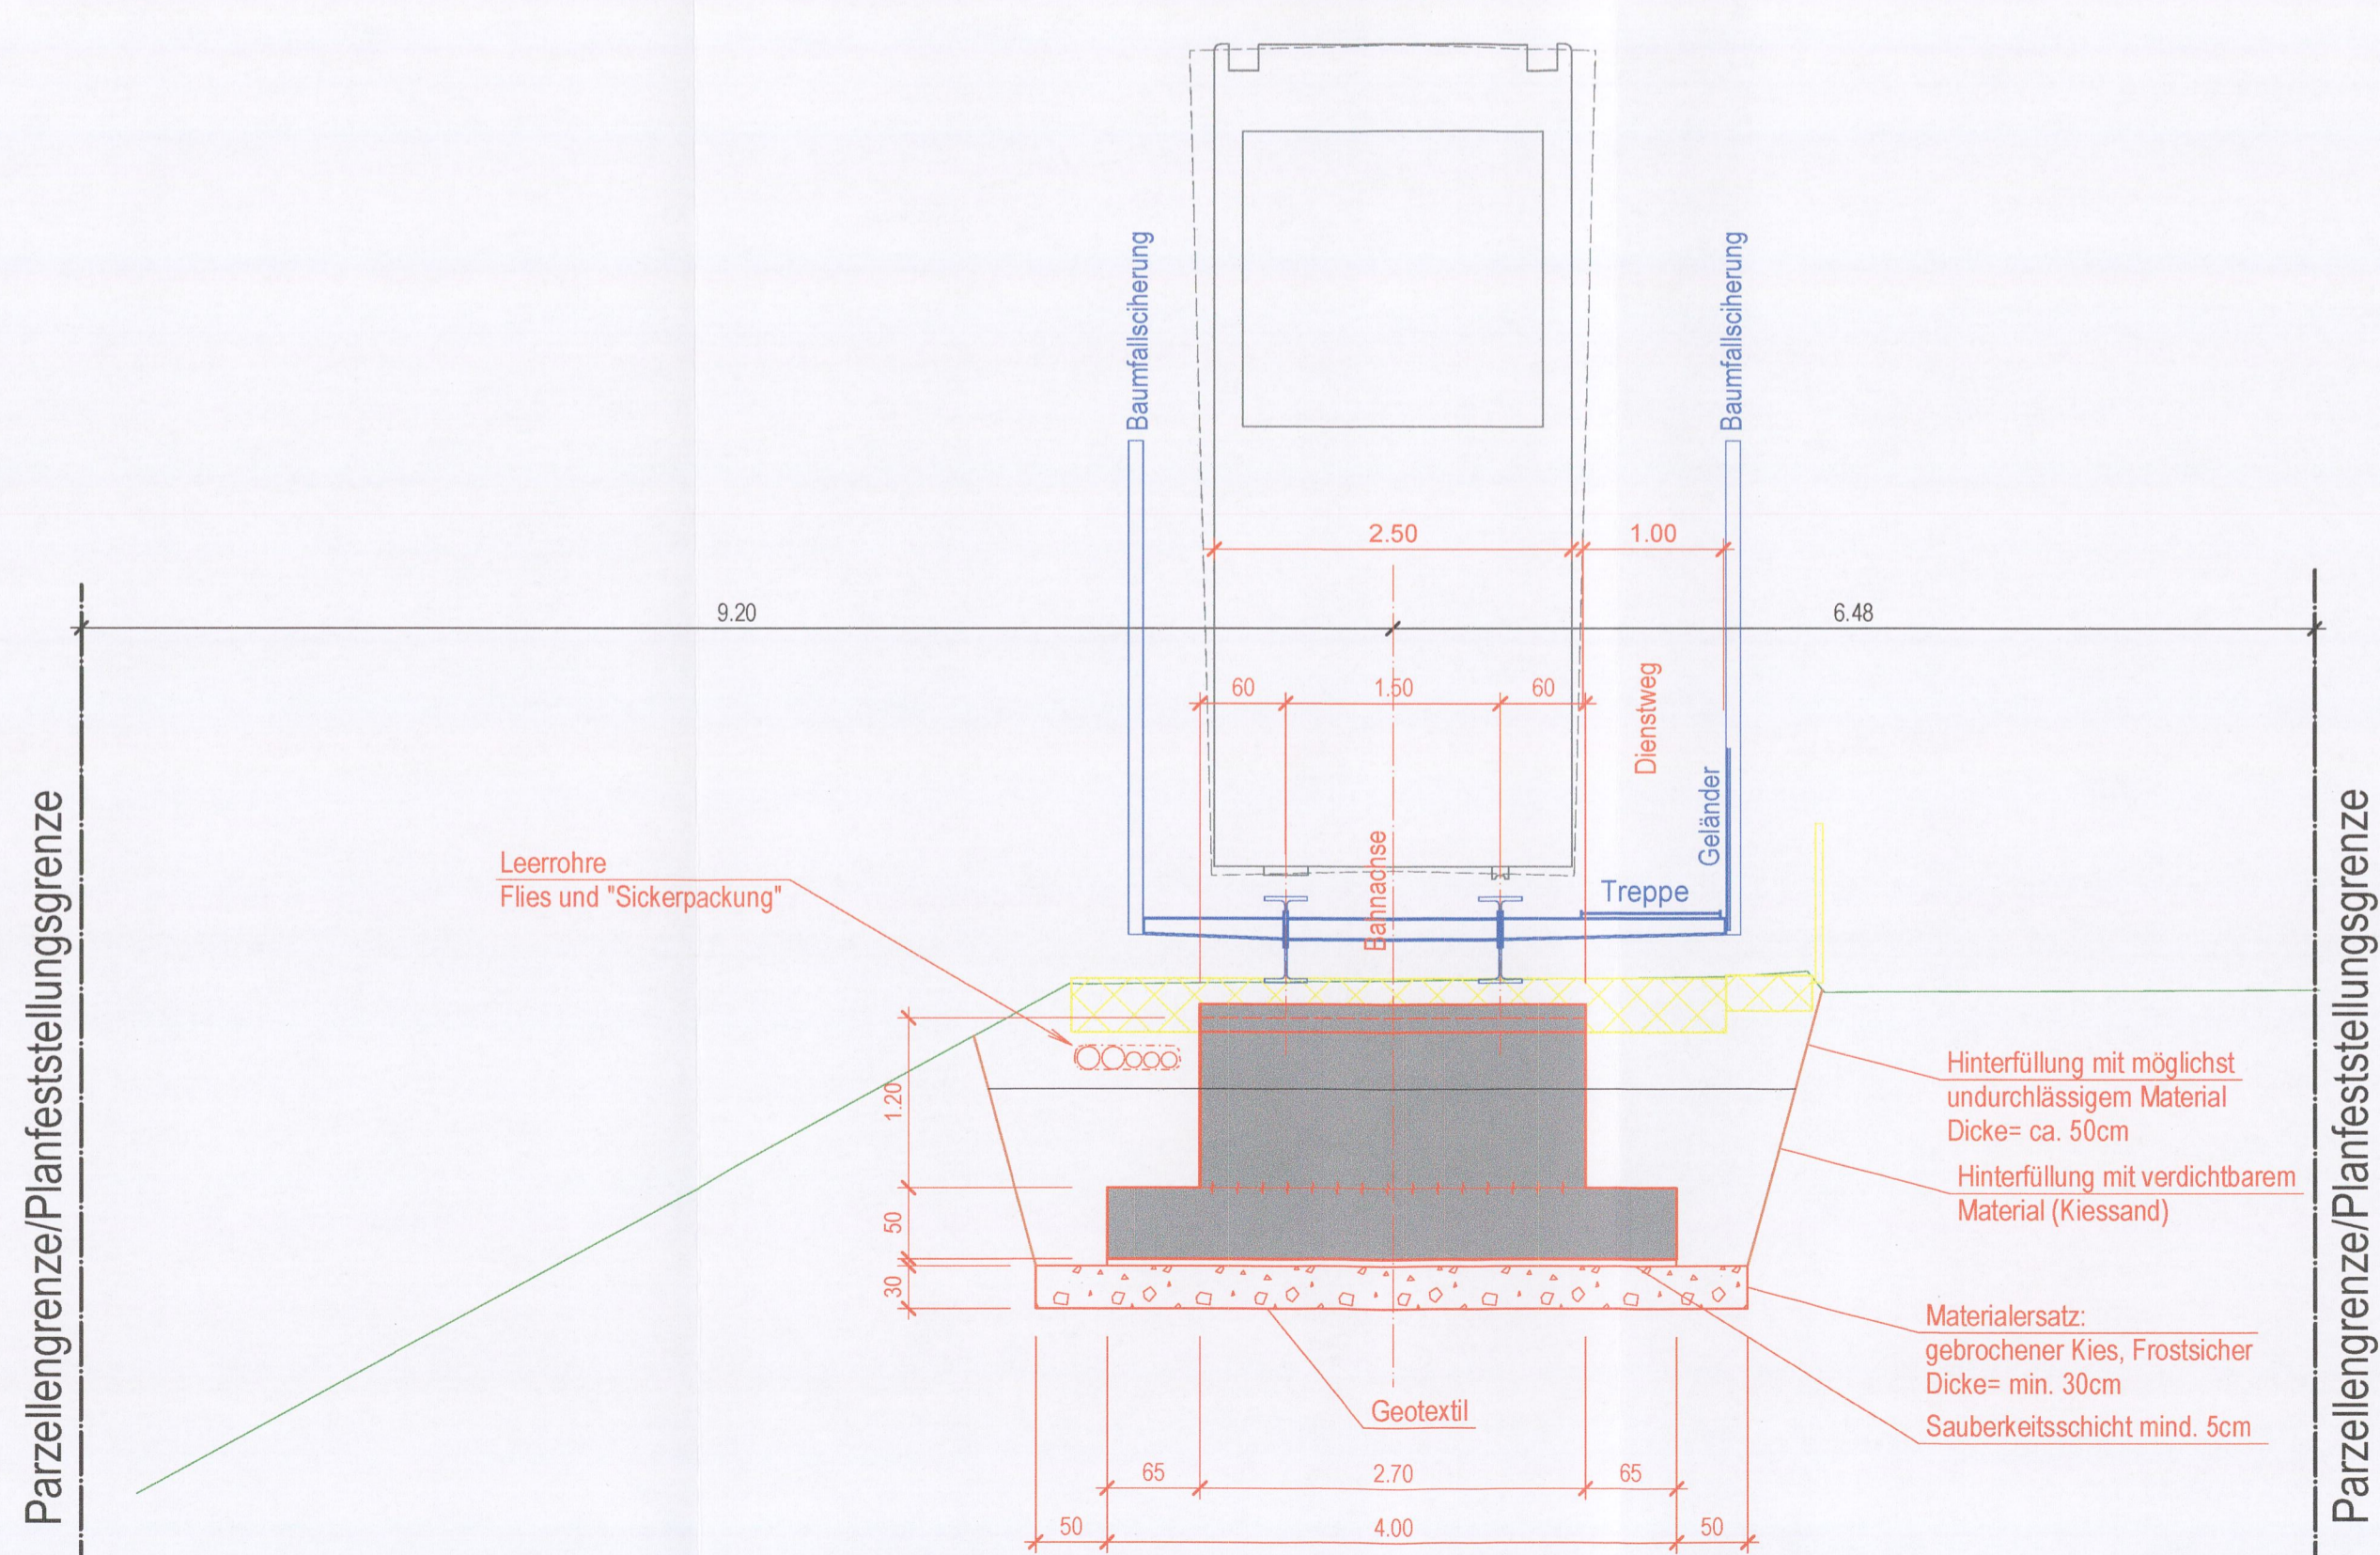

**Grundriss 1:50**  
Stützenfundament Nr. 4

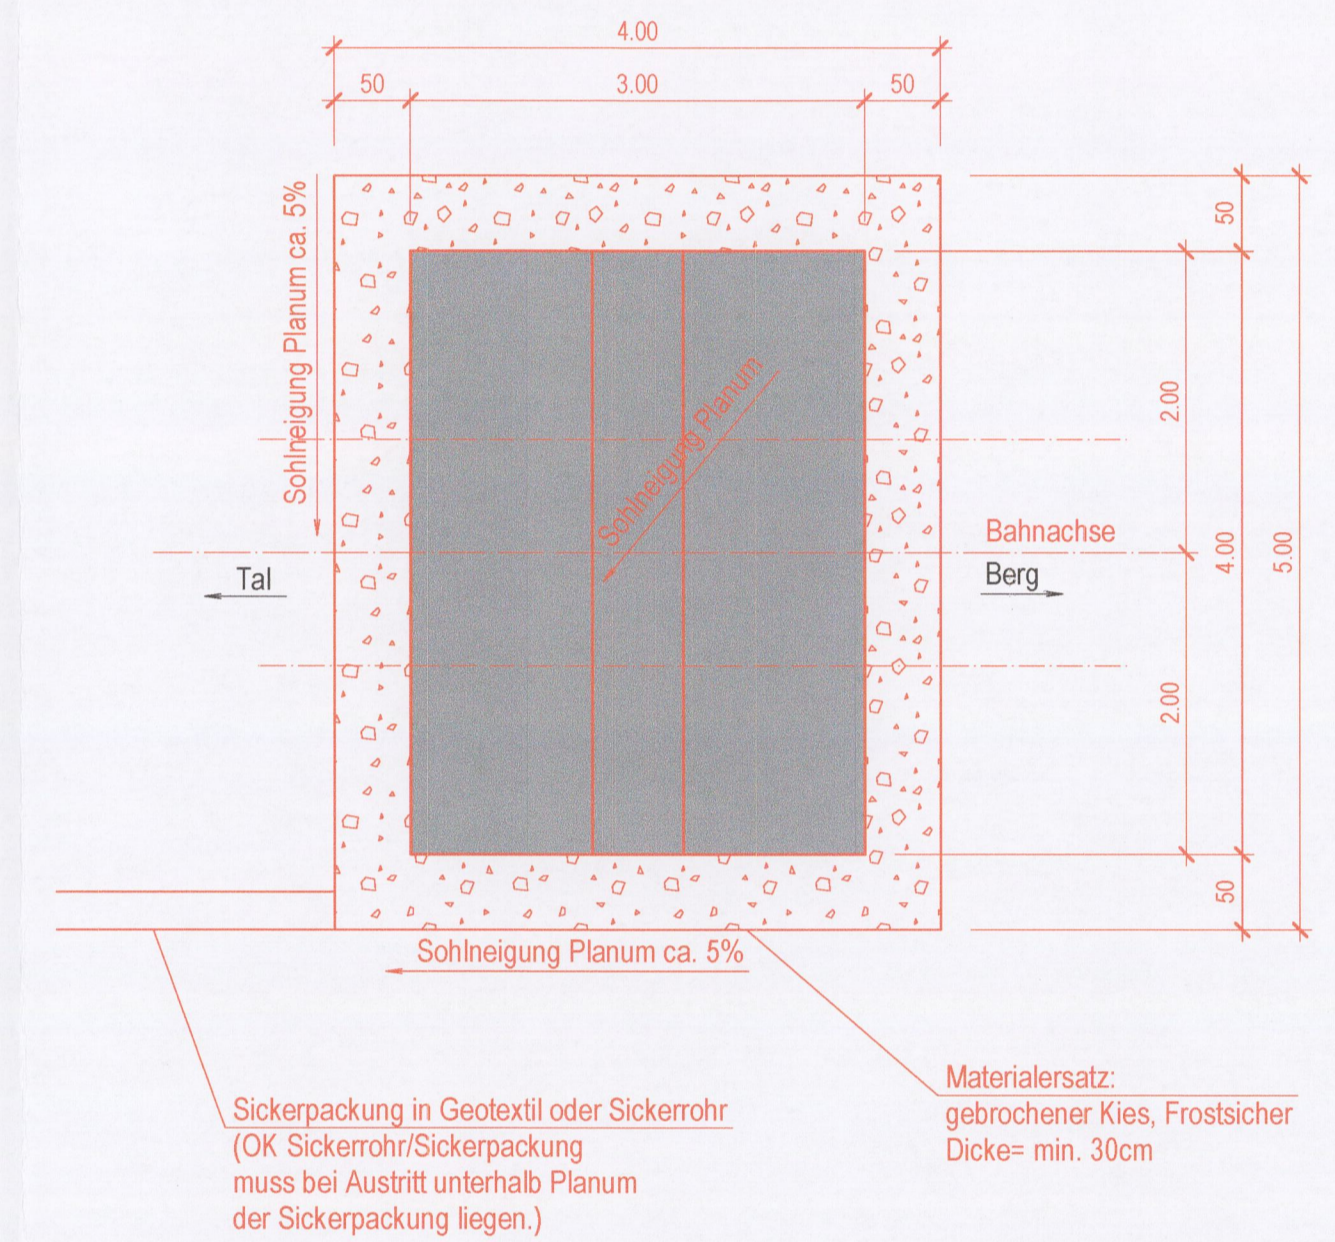

Koordinatensystem: Gauß-Krüger  
Meereshöhenangaben: m ü. NHN

Kilometrierung der Stützenfundamente siehe Längsschnitt, Anlage 4, Plan-Nr. 4201

**Legende**

- Projekt - Allgemein
- Projekt - Beton
- Projekt - Stahl
- Projekt - Aushub
- Abbruch
- Bestand
- Gelände

| Index | Name | Datum | Änderung |
|-------|------|-------|----------|
|       |      |       |          |

| Planfeststellung nach § 11 LSeilbG |   |   |                 |
|------------------------------------|---|---|-----------------|
| Name                               | Datum   |   |                 |
| bearbeitet                         |   | Garaventa AG  |                 |
| gez.                               | D. Dimic 20.07.2022   | Birkenstrasse 47, CH-8343 Rotkreuz, Schweiz                     |                 |
| geprüft                            | B. Badertscher 20.07.2022   | +41 41 859 11 11<br>+41 41 790 80 90<br>contact@garaventa.com   |                 |
|                                    |   | Ingenieurbüro<br>Schönholzer AG<br>Seibstrasse 1, 78121 Durlach |                 |
|                                    |   | GARAVENTA   |                 |
|                                    |   | Zeichnungsnummer SCHH<br>3881-PO4E                              |                 |
| Name                               | Datum   |   |                 |
| gez.                               |   | Verkehrsbetriebe Karlsruhe GmbH                                 |                 |
| geprüft                            |   | Tullastraße 71, 76131 Karlsruhe                                 |                 |
| V2-PL                              | Wegmann 12.22   | Telefon 07 21 / 81 07-0   |                 |
| V2-PA                              |   | Telefax 07 21 / 81 07-50 09                                     |                 |
| V1                                 |   |   |                 |
| BL                                 | Strobel 12.22   |   |                 |
| Strecke:                           | Turmbergbahn, Karlsruhe-Durlach   |   |                 |
| Streckennummer VBR:                | TBB   |   |                 |
| Maßnahme:                          | Änderung der Turmbergbahn<br>Barrierefreier Umbau und Verlängerung<br>der Seilbahn in Karlsruhe-Durlach |   |                 |
| VZ-PL-Projekt-Nr.:                 | 1105  |   |                 |
| Plan-Nr.:                          | 4309  |   |                 |
| Darstellung:                       | Stahlbrücke auf Fundamenten   |   | Maßstab: 1 : 50 |
| Anlage:                            | 4   |   |                 |