




Querschnitt 1:50
Stützenfundament Nr. 2
Blickrichtung Tal

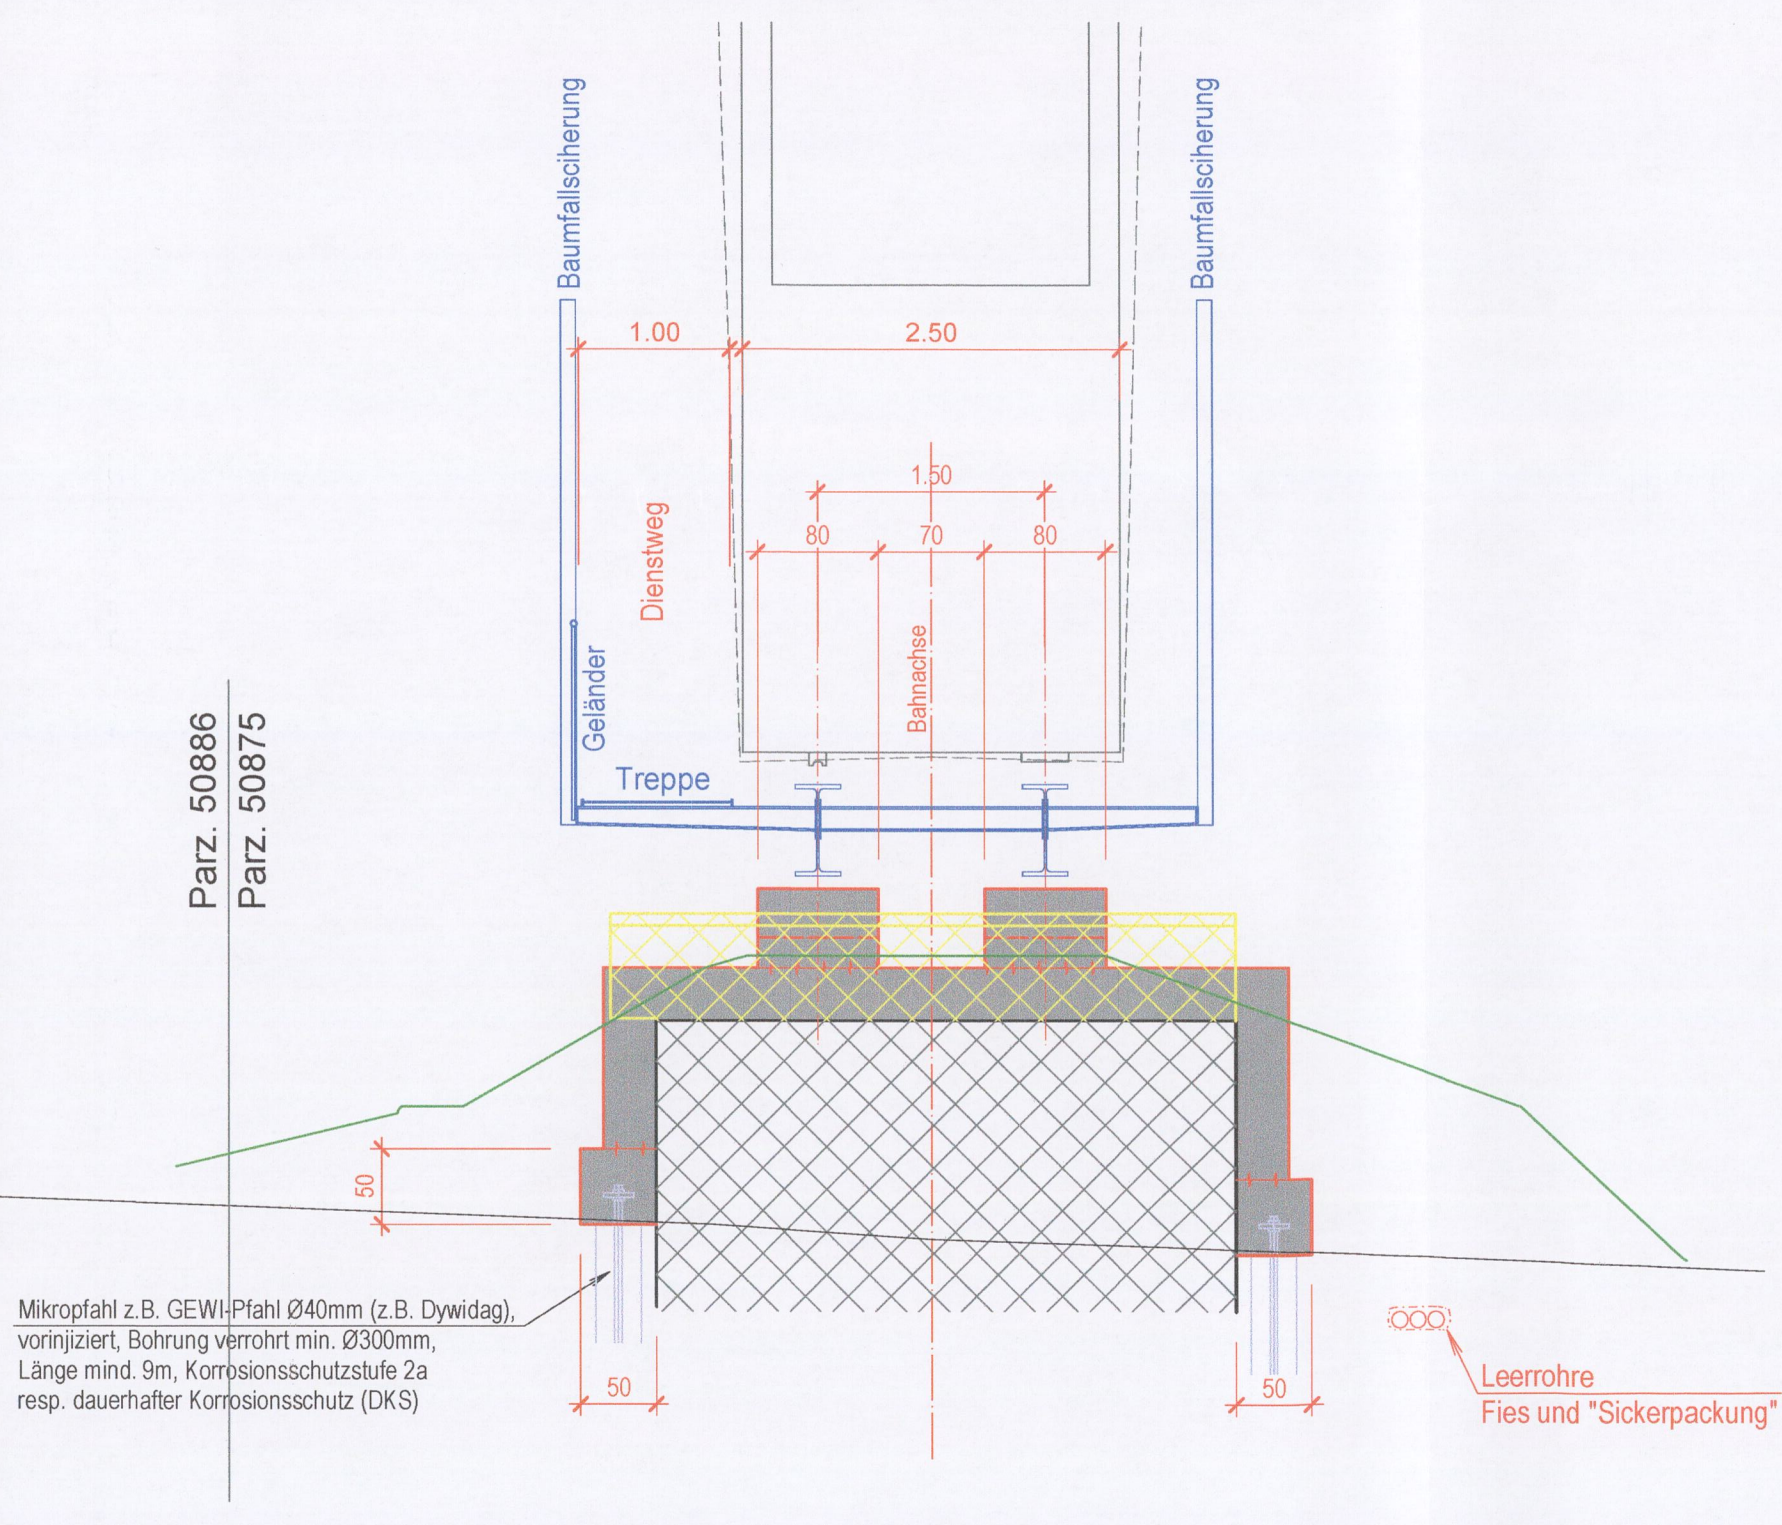


Längsschnitt 1:50
in Bahnachse
Stützenfundament Nr. 3

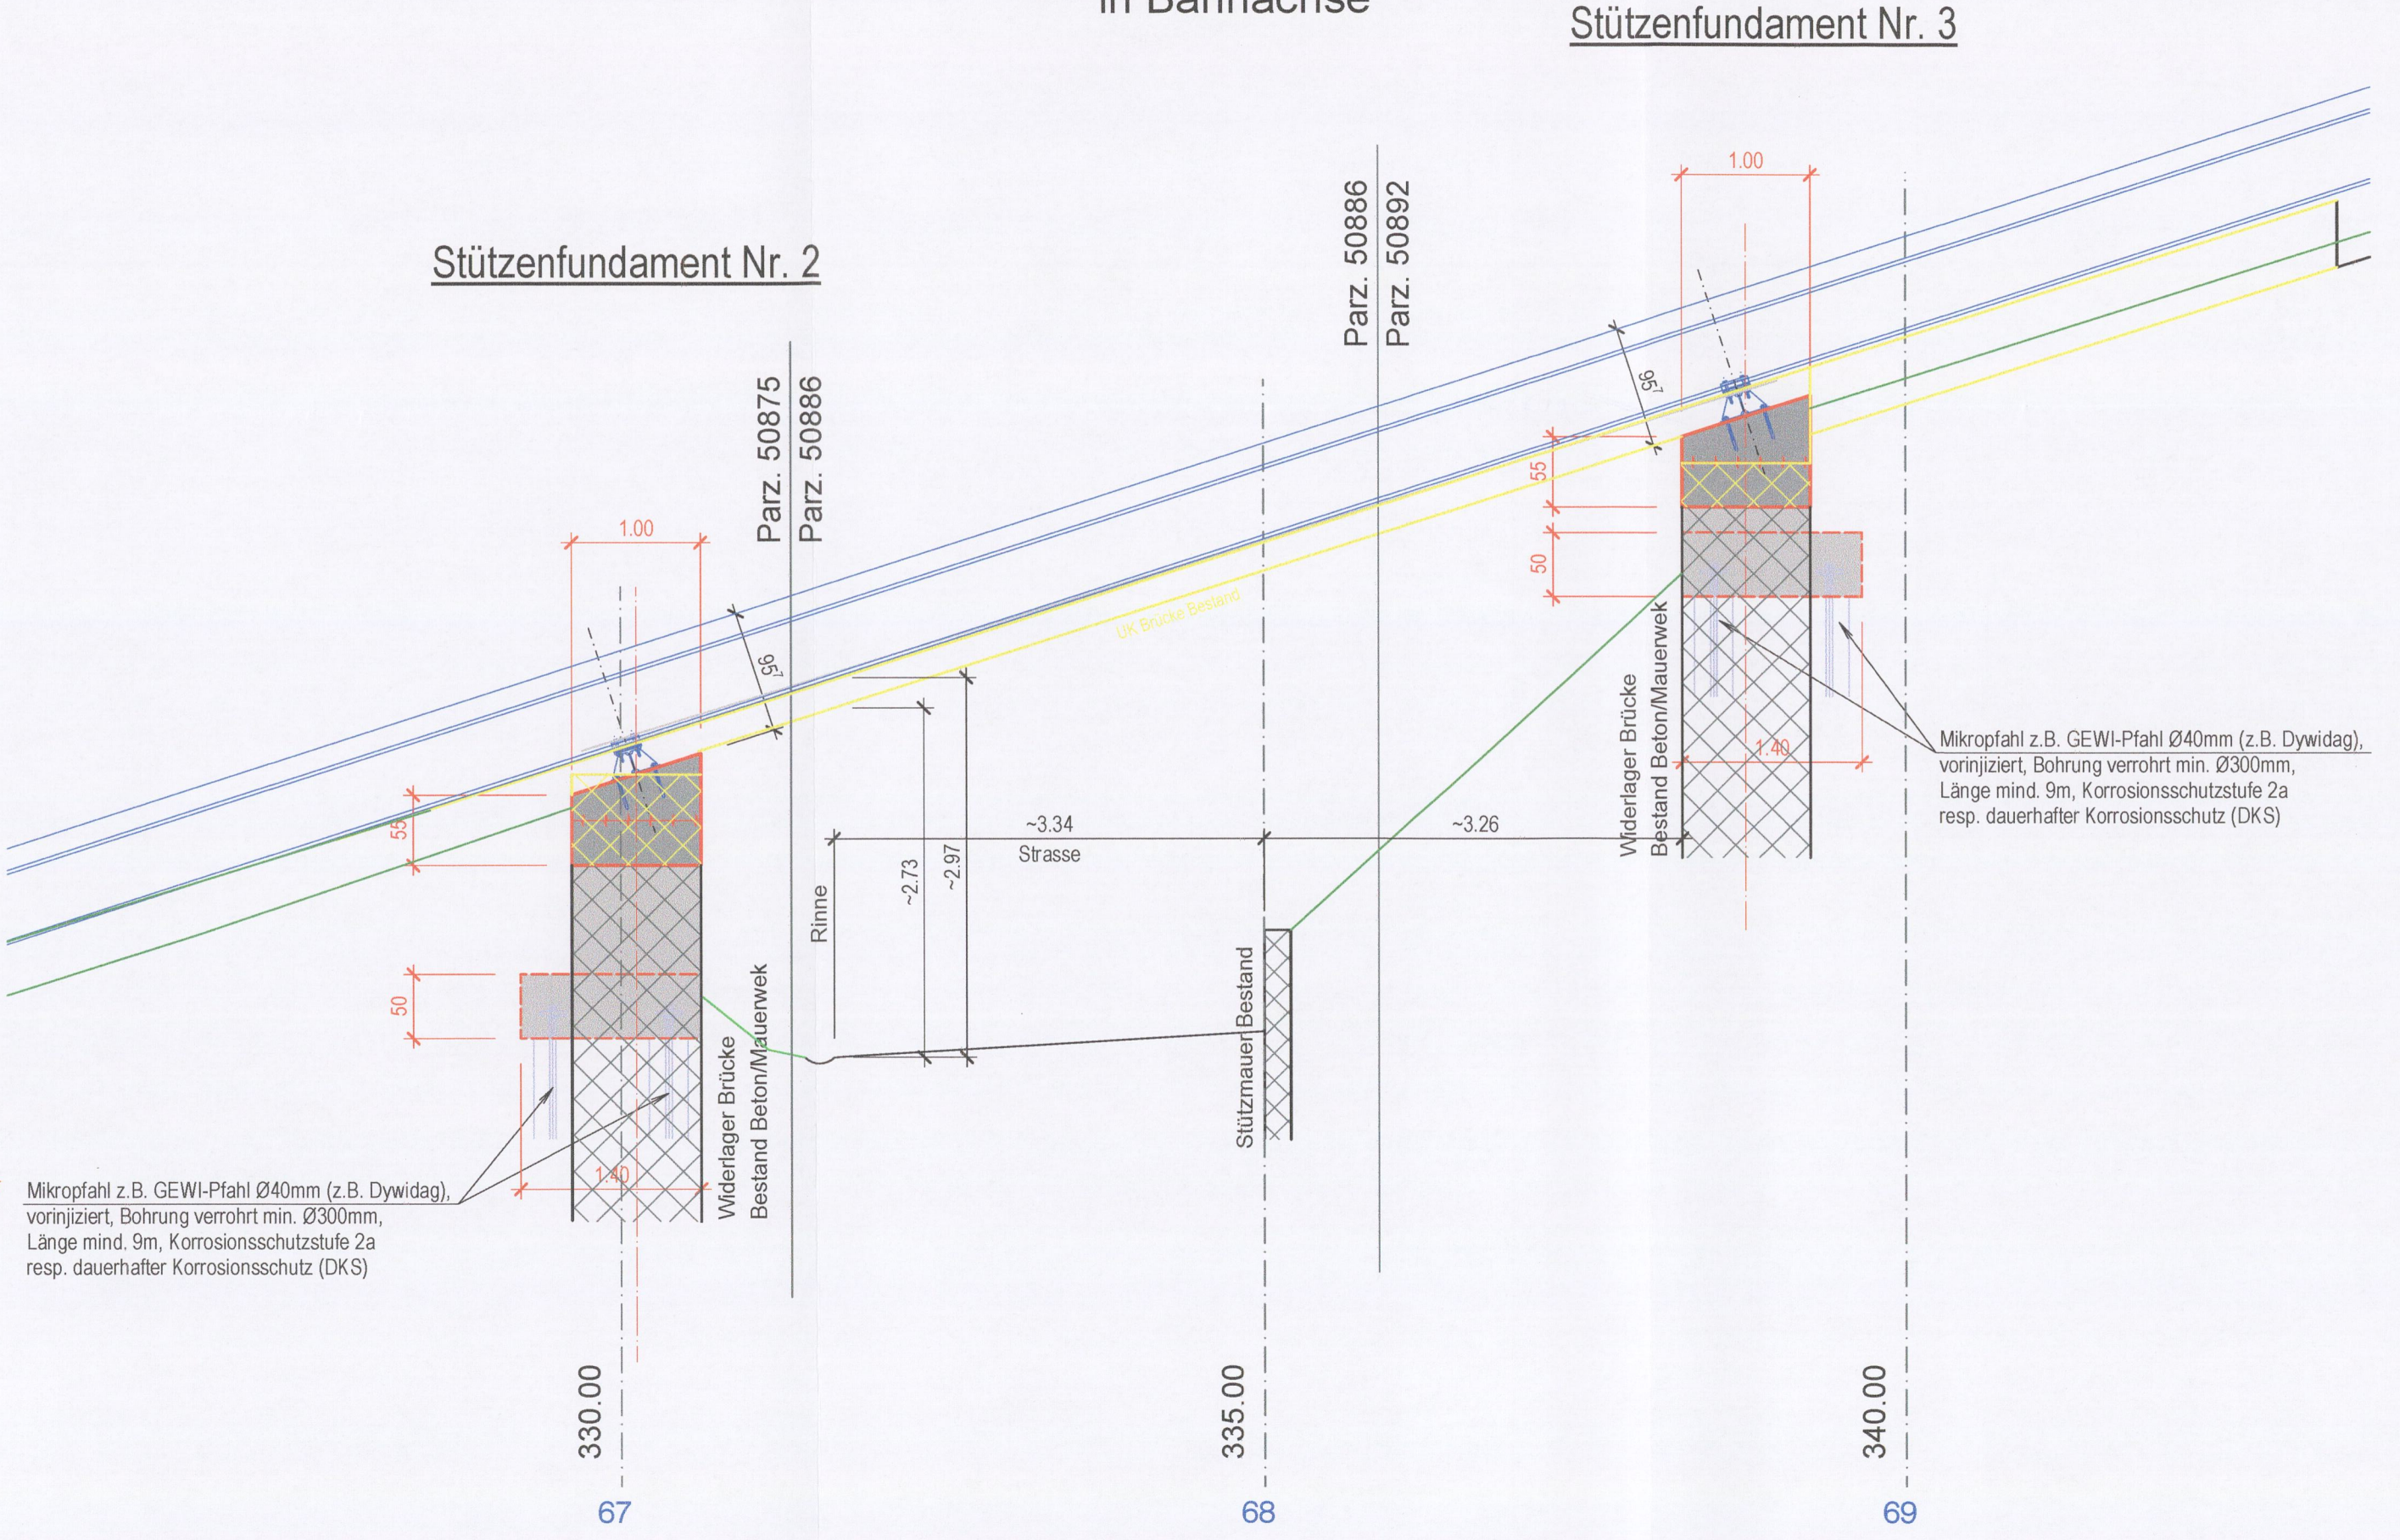

Querschnitt 1:50
Stützenfundament Nr. 3
Blickrichtung Berg

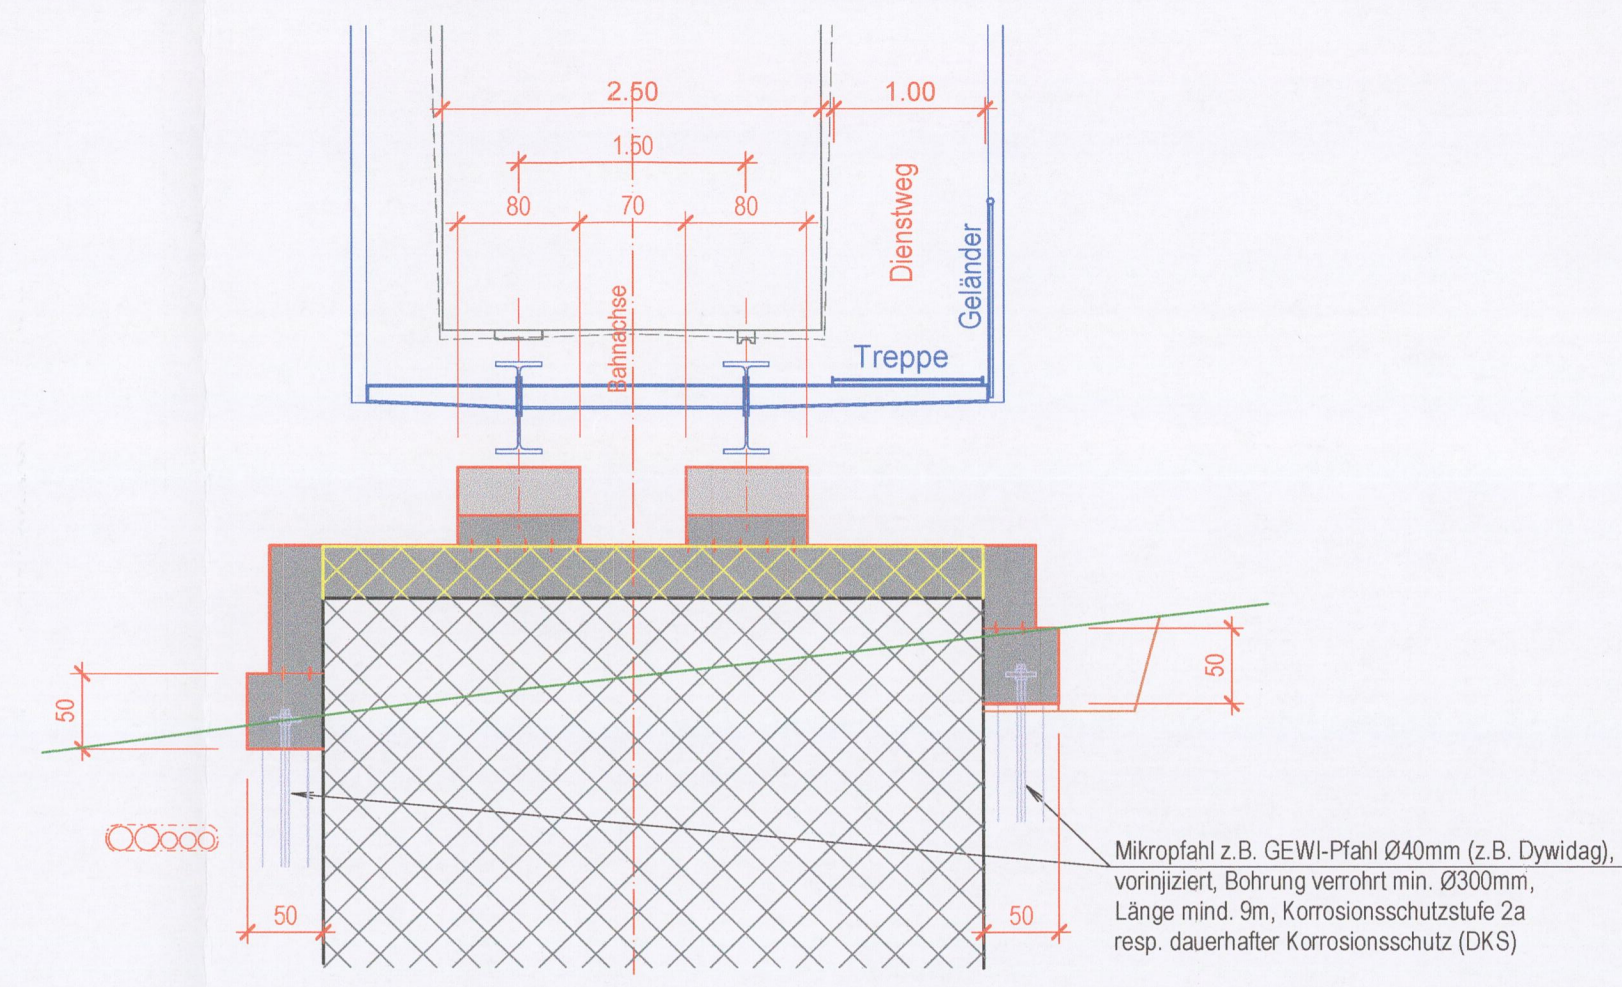

Grundriss 1:50
Horizontale Ansicht

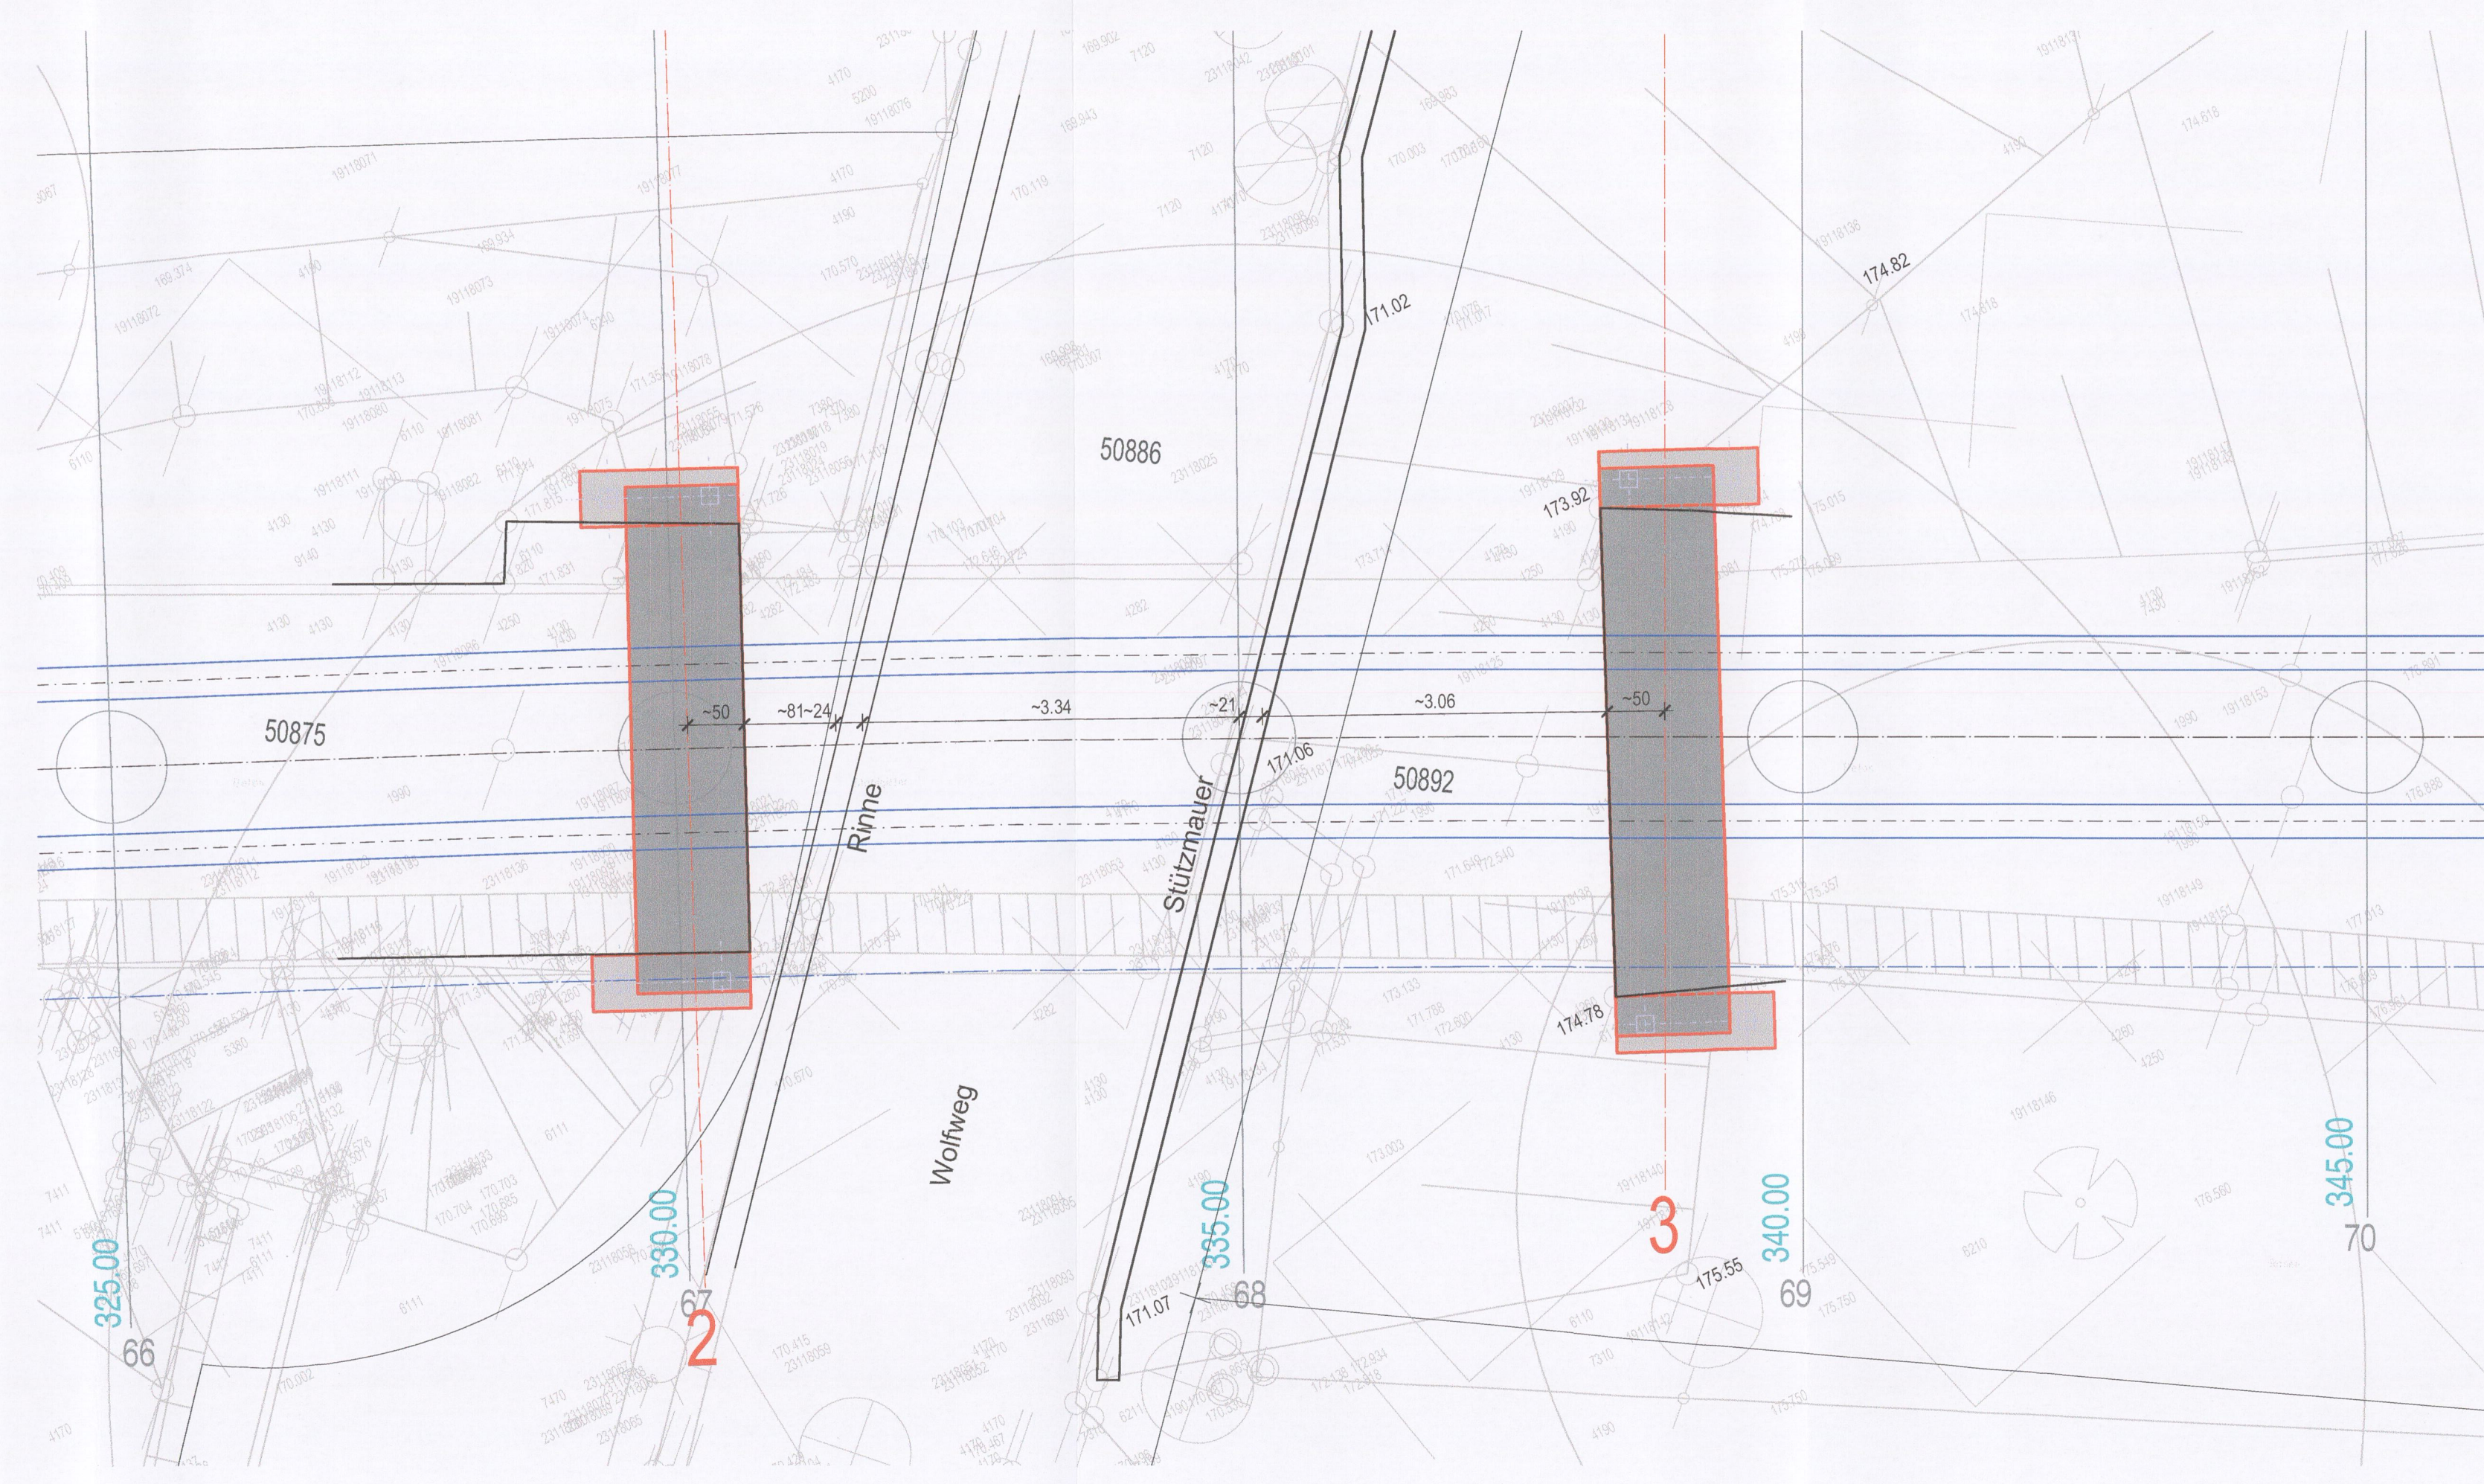

Koordinatensystem: Gauß-Krüger
Meereshöhenangaben: m ü. NHN

Kilometrierung der Stützenfundamente
siehe Längsschnitt,
Anlage 4, Plan-Nr. 4201

Legende

- Projekt - Allgemein
- Projekt - Beton
- Projekt - Stahl
- Projekt - Aushub
- Projekt - Mikropfahl
- Abbruch
- Konstruktionen Brücke
- Bestand
- Gelände

| Index | Name | Datum | Änderung |
|-------|------|-------|----------|
| | | | |

Planfeststellung nach § 11 LSeilbG

| | |
|---|---|
| Name: Garaventa AG Bärenstrasse 47, CH-6343 Rotkreuz, Schweiz +41 41 859 11 11 +41 41 790 80 80 contact@garaventa.com | |
| Name: Verkehrsbetriebe Karlsruhe GmbH Tullastraße 71, 76131 Karlsruhe Telefon 07 21 61 07-0 Telefax 07 21 61 07-50 09 | |
| Zeichnungsnummer SCHH 3881-P05F | Streckennummer VBK: TBB |
| Maßnahme: Änderung der Turmbergbahn Barrierefreier Umbau und Verlängerung der Seilbahn in Karlsruhe-Durlach | VZ-PL-Projekt-Nr.: 1105 Plan-Nr.: 4311 |
| Darstellung: Brücke Wolfweg | Maßstab: 1 : 50 Anlage: 4 |