
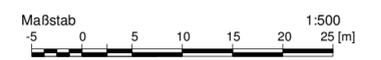


Hinweise:

- Alle Längenangaben in Meter [m] wenn nicht anders angegeben.
- Alle Höhenangaben sind in Meter über Normalnull [m NN] und beziehen sich auf DHHN12, HST 130.
- Koordinaten beziehen sich auf das Gauß-Krüger-System im DHDN.

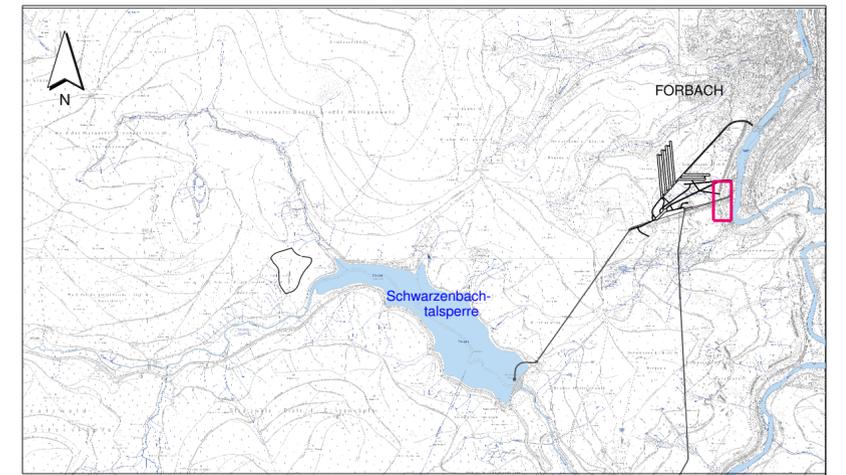

Für den Bauherren: 30.11.2018
Datum
Unterschrift: *A. U. J. J. J.* EnBW Energie Baden-Württemberg AG

Für den Planverfasser: 30.11.2018
Datum
Unterschrift: *P. Wolf* Ingenieurarbeitsgemeinschaft PSW Forbach

Bauherr / Auftraggeber: EnBW - Zeichnung-Nr. W.S32.00.0G0.CLQ0102.B

EnBW Energie Baden-Württemberg AG
Schelmenwasenstr. 15
70567 Stuttgart
Tel. + 49 (0)711/289-0
Fax + 49 (0)711/289-82180
Postfach 80 03 28
70503 Stuttgart

Projekt: PSW FORBACH - NEUE UNTERSTUFE PLANFESTSTELLUNG

Planverfasser: LAHMEYER HYDROPROJEKT, LAHMEYER INTERNATIONAL, GEGENSCHEIDT

Benennung: Straßen- und Wegeplan
Straßen und Wege
Fahrspuren an B462
Lageplan

Maßstab: 1 : 500
Format: A4-A1

Gez.	Datum	Name	Zeichnungs-Nr./Auftrags-Nr.	SAP-Bestell-Nr. 4560979766 Anlage B.V.10.3
Gepr.	15.06.2015	Rank	Dr. Tönis	
Geänd.	30.09.2017	Dr. Tönis	Dokumenten-Nr.	

Diese Zeichnung und sämtliche Beilagen sind dem Empfänger nur zum vorgesehenen Zweck anvertraut. Gemäß DIN ISO 16016 werden EnBW alle Rechte vorbehalten, einschließlich des Eigentums an diesen Unterlagen.