
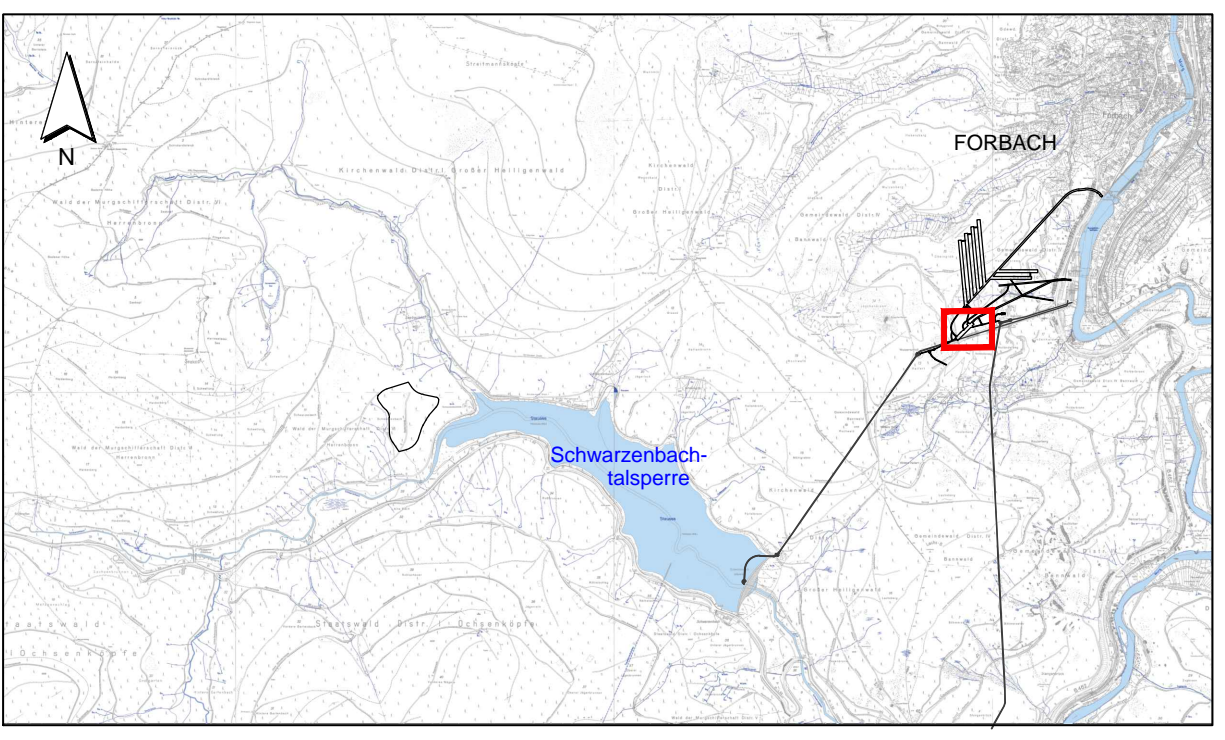


- Hinweise:**
- Alle Längenangaben in Meter [m] wenn nicht anders angegeben.
 - Alle Höhenangaben sind in Meter über Normalnull [m NN] und beziehen sich auf DHHN12, HST 130.
 - Koordinaten beziehen sich auf das Gauss-Krüger-System in DHDN.

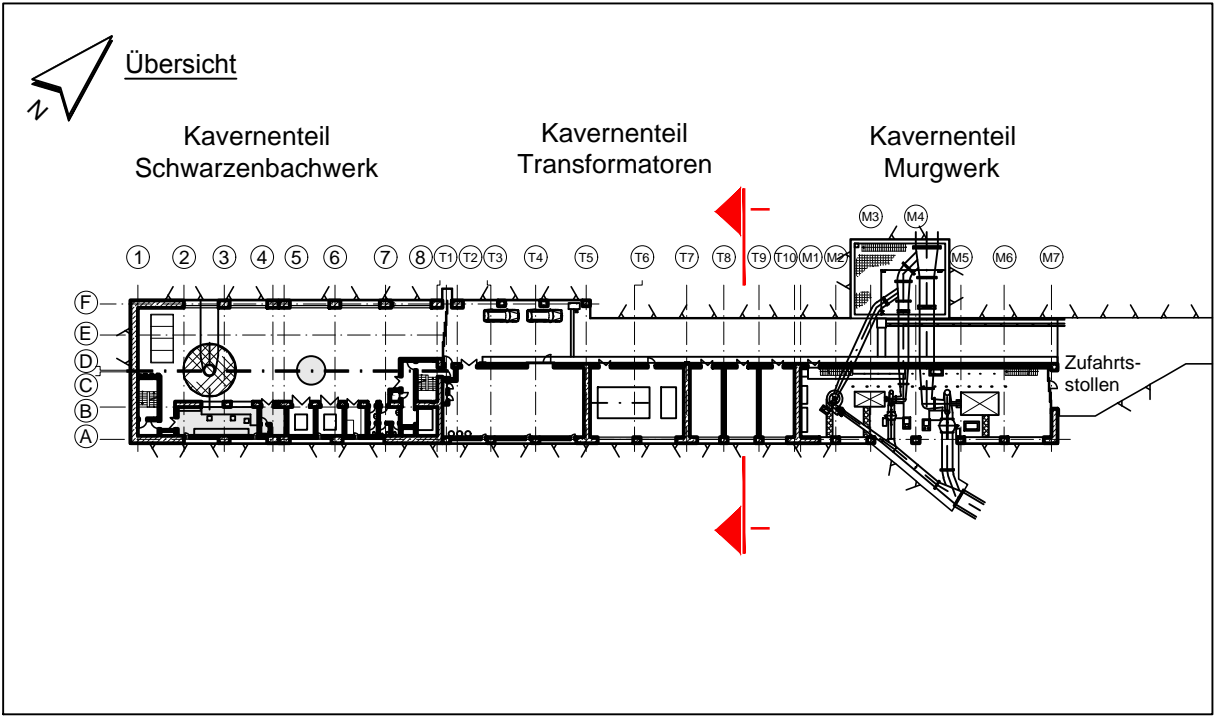

| | | | | |
|---|---|---|--------------------------------------|---------------------------------------------|
| Für den Bauherren: | | 30.11.2018 Datum | <i>A. U. Journal</i> Unterschrift | EnBW Energie Baden-Württemberg AG |
| Für den Planverfasser: | | 30.11.2018 Datum | <i>P. Sommerwerk</i> Unterschrift | Ingenieurarbeitsgemeinschaft PSW Forbach |
| Bauherr / Auftraggeber: | EnBW Energie Baden-Württemberg AG Schelmenwasenstr. 15 70567 Stuttgart Tel. + 49 (0)711/289-0 Fax + 49 (0)711/289-82180 Postfach 80 03 28 70503 Stuttgart | | | |
| EnBW | EnBW - Zeichnung-Nr. | W.S32.10.0G0.CLG0109.A | | |
| Planverfasser: | Projekt: PSW FORBACH - NEUE UNTERSTUFE PLANFESTSTELLUNG | | | |
| Lahmeyer Hydroprojekt Lahmeyer International Ingenieurarbeitsgemeinschaft PSW Forbach Eisenheimerstraße 11 80687 München | | Benennung: Grundriss und Schnitte Kraftwerkskaverne Kavernenteil Transformatoren Querschnitt I-I | | Maßstab: 1:100 |
| Gez. 26.06.2015 Brömel | | Zeichnungs-Nr./Auftrags-Nr. SAP-Bestell-Nr. 4560979766 | | Format: A2 |
| Gepr. 16.11.2018 Sommerwerk | | Dokumenten-Nr. Anlage B.V.2.10 | | Blätter: Blatt: |
| Geänd. | | Diese Zeichnung und sämtliche Beilagen sind dem Empfänger nur zum vorgesehenen Zweck anvertraut. Gemäß DIN ISO 16016 werden EnBW alle Rechte vorbehalten, einschließlich des Eigentums an diesen Unterlagen. | | |