

Hilfsmaschinenflur - Horizontalschnitt EU3, +257,50

Hinweise:

- Alle Längenangaben in Meter [m] wenn nicht anders angegeben.
- Alle Höhenangaben sind in Meter über Normalnull [m NN] und beziehen sich auf DHHN12, HST 130.
- Koordinaten beziehen sich auf das Gauss-Krüger-System in DHDN.



Übersicht

Maßstab

1:100

5 [m]

- Alle Längenangaben in Meter [m] wenn nicht anders angegeben.
- Alle Höhenangaben sind in Meter über Normalnull [m NN] und beziehen sich auf DHHN12, HST 130.
- Koordinaten beziehen sich auf das Gauss-Krüger-System in DHDN.

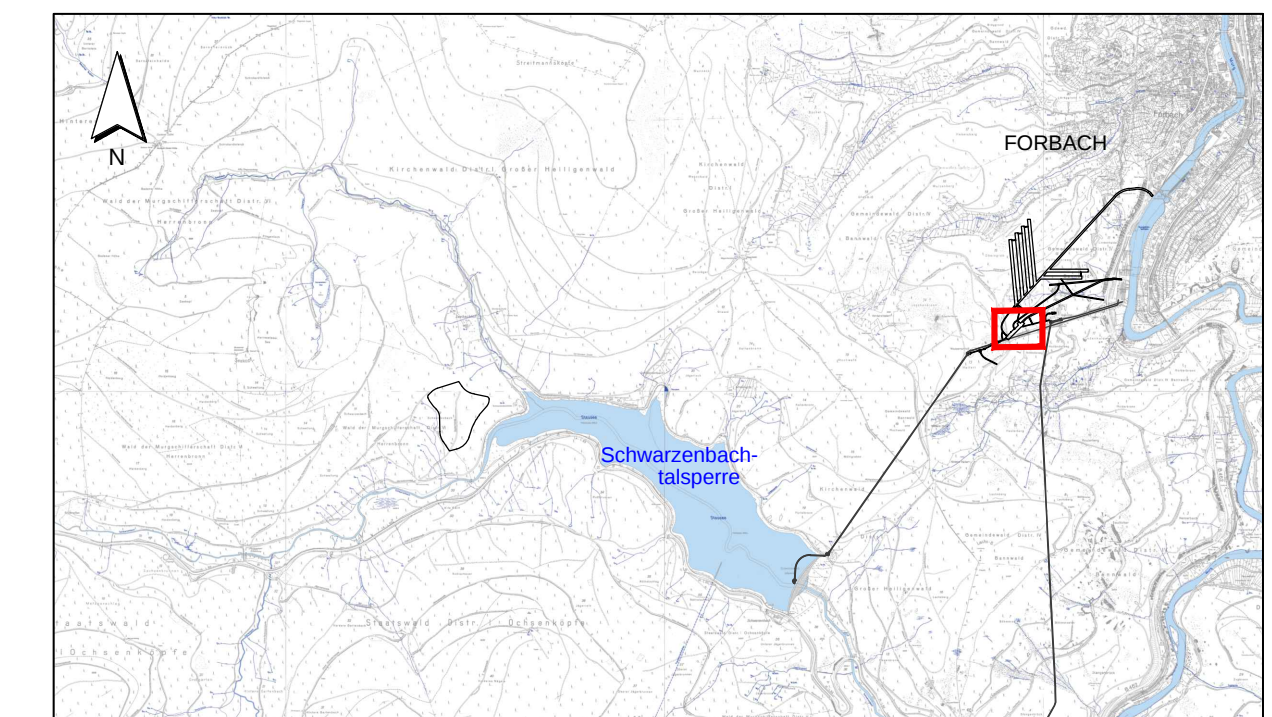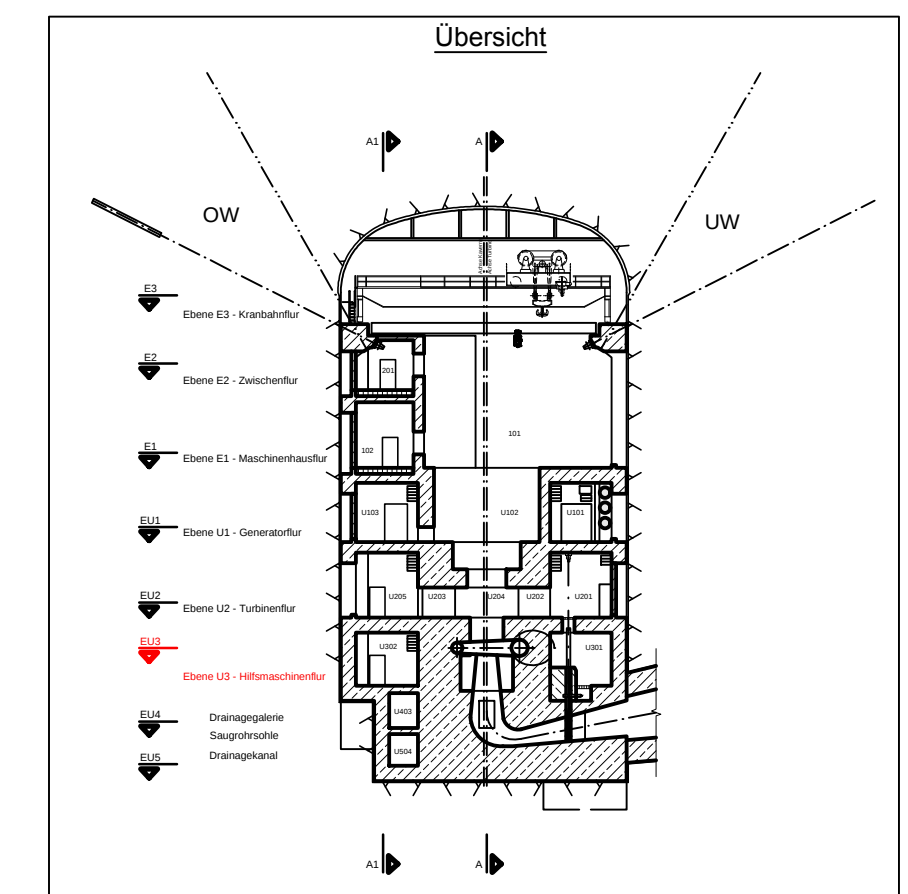

Hilfsmaschinenflur

A1	Aufzug
A1V	Vorraum Aufzug
U3T1	Treppenhaus
U3T1V	Vorraum Treppenhaus
U3T2	Treppenhaus
U3T2V	Vorraum Treppenhaus
U3S1	Steigschacht Kasei
U3S2	Steigschacht Rohre
U301	Rohrverteilungsraum mit Antrieb Saugrohrschütz
U302	Lager Ölbehälter
U303	Zugang Saugrohrkonus
U304	Verbindungsgang
U305	Rohrverteilungsraum
U306	Kühlwasserpumpenraum und Löschwasserpumpen
U307	Raum für Schalt- und Steuerschränke Kühlwasser
U308	Öllager/ Olaufbereitung
U309	Gefahrenstoffe
U310	Fäkalienanlage + Nebenanlage
E1	Steigetrasse
E2	Steigetrasse
E3	Steigetrasse

30.11.2018
Datum


Unterschrift

 **EnBW**
Energie Baden-Württemberg AG

Für den Planverfasser:

er: 30.11.2018
Datum

Ingenieurarbeitsgemeinschaft
PSW Forbach

Unterschrift

Bauherr / Auftraggeber:	
-------------------------	--

EnBW - Zeichnung-Nr.	W.S32.10.0G0.CLG0113.A
----------------------	------------------------

EnBW
Energie Baden-Württemberg AG
Schelmenwasenstr. 15
70567 Stuttgart
Tel. + 49 (0)711/289-0
Fax + 49 (0)711/289-82180
Postfach 80 03 28
70503 Stuttgart

Projekt: PSW FORBACH - NEUE UNTERSTUFE
PLANFESTSTELLUNG

Planverfasser:

 LAHMEYER
HYDROPROJEKT

 LAHMEYER
INTERNATIONAL

 GBC

Benennung:

Grundriss und Schnitte
Kraftwerkskaverne
Hilfsmaschinenflur
Horizontalschnitt EU3, +257,50

Maßstab:
1:100

Format:
A1

	Datum	Name
Gez.	26.06.2015	Brömel
Gepr.	16.11.2018	Sommerw
Gefördert		

Zeichnungs-Nr./Auftrags-Nr.	SAP-Bestell-Nr. 4560979766
Dokumenten-Nr.	Anlage B.V.2.14

Blätter:
Blatt:

Diese Zeichnung und sämtliche Beilagen sind dem Empfänger nur zum vorgesehenen Zweck anvertraut.
Gemäß DIN ISO 16016 werden EnBW alle Rechte vorbehalten, einschließlich des Eigentums an diesen Unterlagen.