

Hinweise:

- Alle Längenangaben in Meter [m] wenn nicht anders angegeben.
- Alle Höhenangaben sind in Meter über Normalnull [m NN] und beziehen sich auf DHHN12, HST 130.
- Koordinaten beziehen sich auf das Gauss-Krüger-System in DHDN.

Turbinenflur - Horizontalschnitt EU2, +262,00

The floor plan shows the layout of the turbine floor at an elevation of +262.00 meters. The plan is divided into two main sections: the Maschinenblock (Machine block) on the left and the Nebenanlagenblock (Auxiliary equipment block) on the right. The Maschinenblock contains the main turbines (U201-U209) and associated equipment. The Nebenanlagenblock contains auxiliary equipment, including compressors, storage tanks, and a staircase. The plan includes detailed dimensions, elevations, and a north arrow. An overview map and a location map are also provided.

Übersicht


OW UW

Strom E1 - Kaverturbinen
Strom E2 - Zentralturbinen
Strom E3 - Maschinenflur
Strom E4 - Generatorflur
Strom E5 - Turbinenflur
Strom E6 - Hilfsflur

Druckregler
Druckregler
Druckregler

FORBACH

Schwarzenbach-talsperre

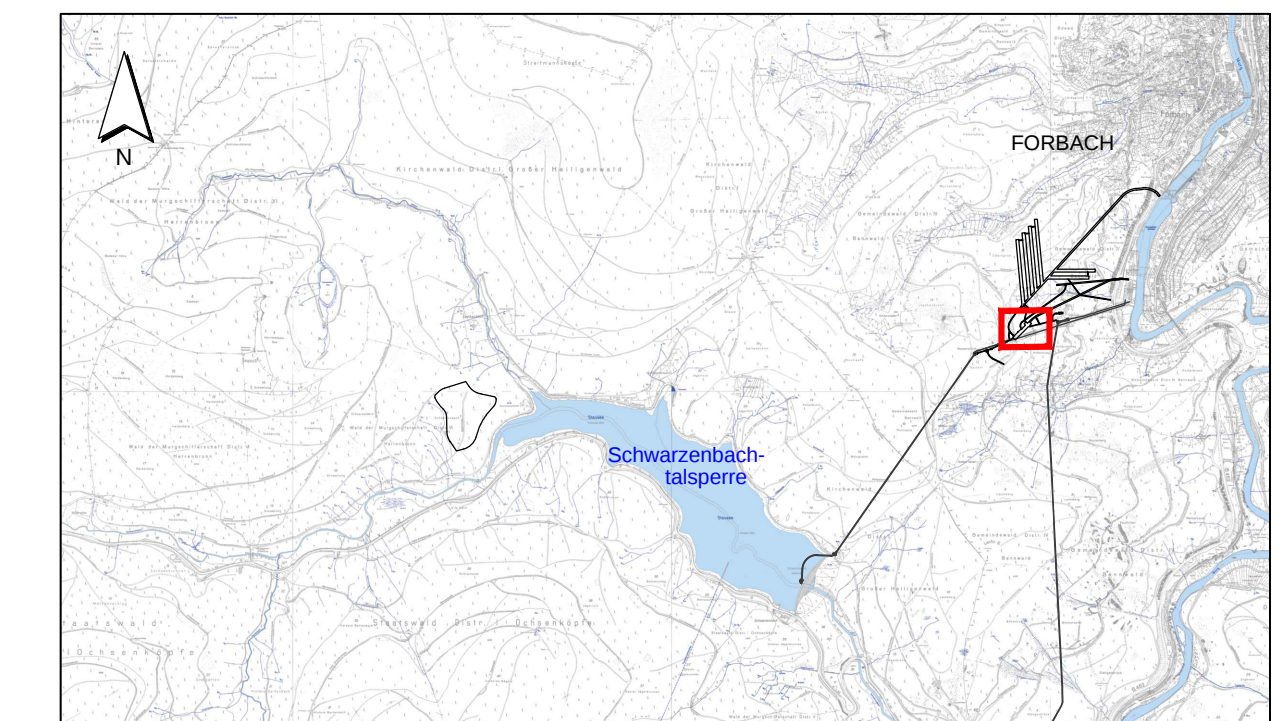

Maßstab 1:100
-1 0 1 2 3 4 5 [m]

Diese Zeichnung und sämtliche Beilagen sind dem Empfänger nur zum vorgesehenen Zweck anvertraut.
Gemäß DIN ISO 15016 werden EnBW alle Rechte vorbehalten, einschließlich des Eigentums an diesen Unterlagen.