
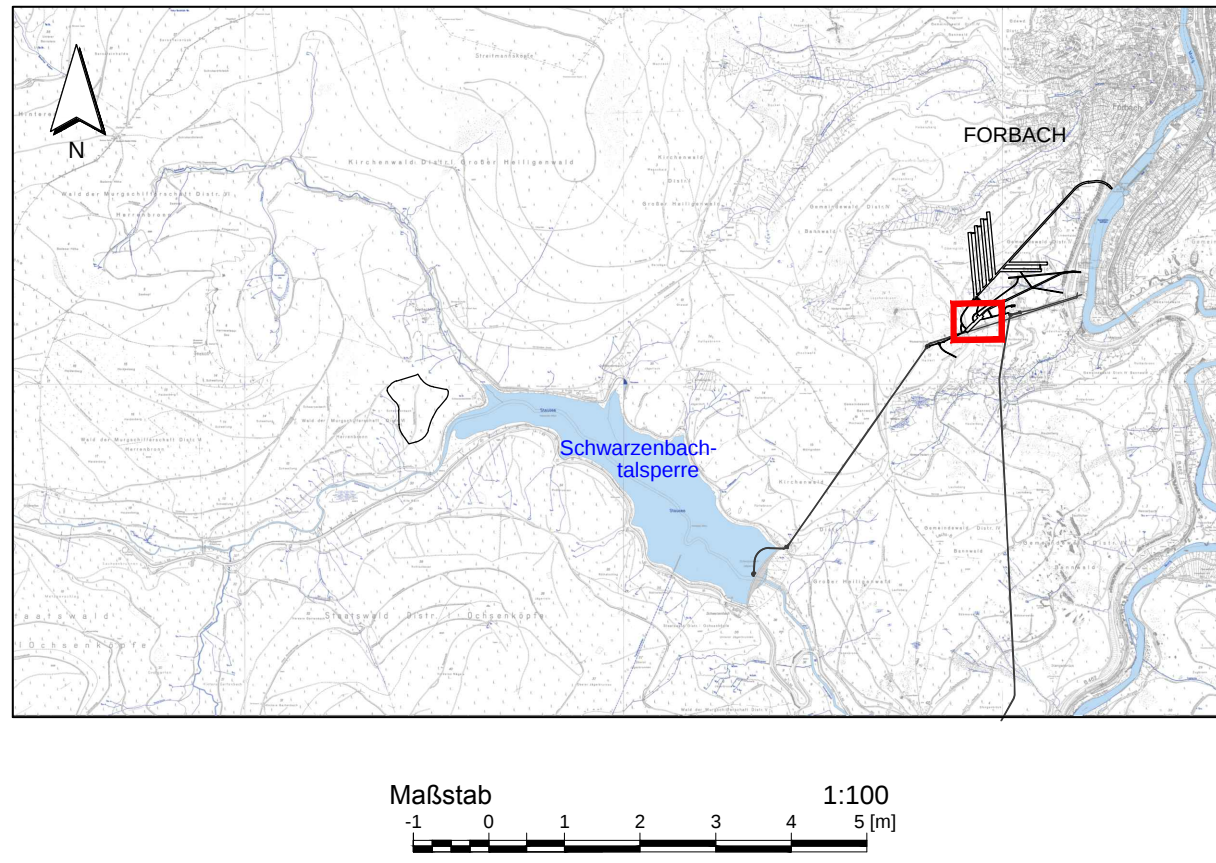


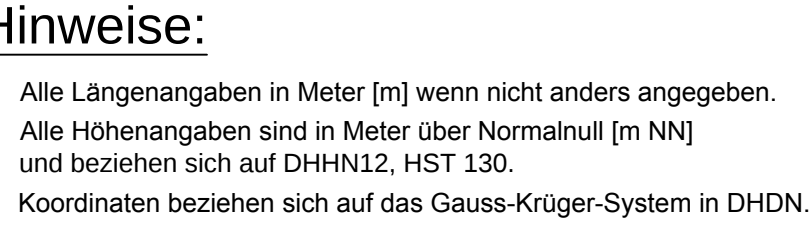

Für den Bauherren:		30.11.2018 Datum	  EnBW Energie Baden-Württemberg AG	
Für den Planverfasser:		30.11.2018 Datum	 Ingenieurbüro Ingenieurbüro Gschwendtner GmbH Ullrichstr. 1 70372 Stuttgart Telefon: 07141 300-100 Telefax: 07141 300-101 E-Mail: info@igb-gs.de Web: www.igb-gs.de	
Baustell- / Auftragsnr.:		EnBW - Zeichnungs-Nr.:		
 EnBW Energie Baden-Württemberg AG Hauptverwaltung Postfach 10 15 59 70505 Stuttgart Telefon: 07141 300-100 Telefax: 07141 300-101 E-Mail: info@igb-gs.de Web: www.igb-gs.de		W 532.10.050 CLG0100 B		
Projekt:		PSW FORBACH - NEUE UNTERSTÜTZE PLANFESTSTELLUNG		
Planverfasser:  Ingenieurbüro Gschwendtner GmbH Ullrichstr. 1 70372 Stuttgart Telefon: 07141 300-100 Telefax: 07141 300-101 E-Mail: info@igb-gs.de Web: www.igb-gs.de		Benennung: Grundriss und Schnitte Kraftwerkskaverne		Maßstab: 1:100
Auftraggeber: EnBW Energie Baden-Württemberg AG Hauptverwaltung Postfach 10 15 59 70505 Stuttgart Telefon: 07141 300-100 Telefax: 07141 300-101 E-Mail: info@igb-gs.de Web: www.igb-gs.de		Längsschnitt A-A		Form: A0_1
Blatt: 36.06.2015 30.07.2017 30.07.2017		Zeichnungen Nr./Auftrags-Nr.: Bsp-Stell-Nr. 450097/9766 Anlagen B v.2.1		Blatt: 1