
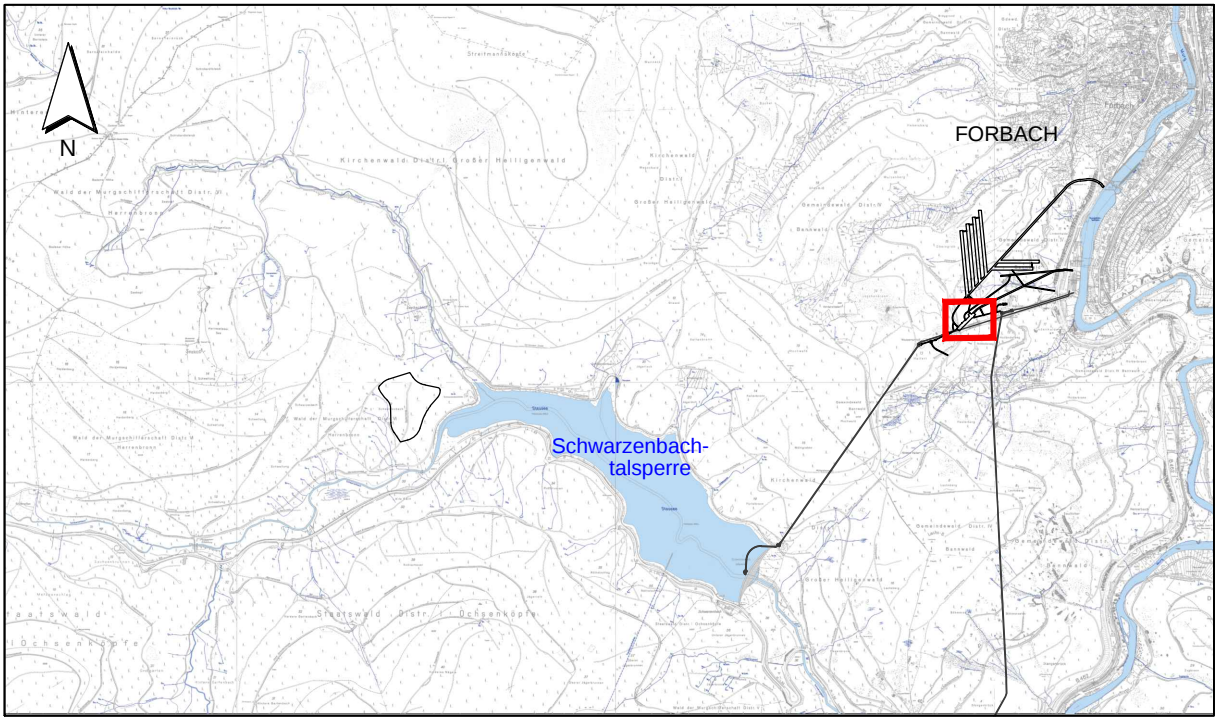



Kavernenteil Schwarzenbachwerk - Querschnitt B-B

Hinweise:

- Alle Längenangaben in Meter [m] wenn nicht anders angegeben.
- Alle Höhenangaben sind in Meter über Normalnull [m NN] und beziehen sich auf DHHN12, HST 130.
- Koordinaten beziehen sich auf das Gauss-Krüger-System in DHDN.

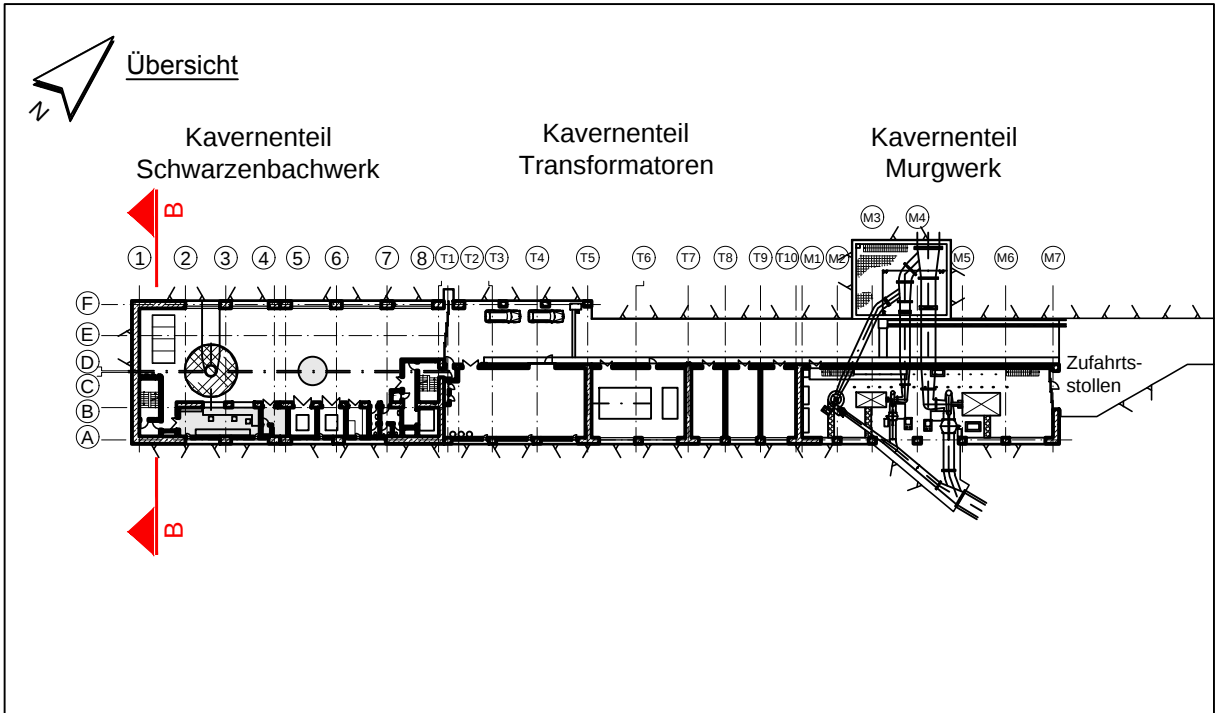

Maßstab
1:100
0 1 2 3 4 5 [m]

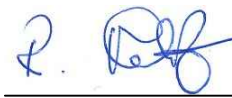Für den Bauherren:		30.11.2018 Datum	 Unterschrift	 EnBW Energie Baden-Württemberg AG
Für den Planverfasser:		30.11.2018 Datum	 Unterschrift	Ingenieurarbeitsgemeinschaft PSW Forbach
Bauherr / Auftraggeber:		EnBW - Zeichnung-Nr. W.S32.10.0G0.CLG0102.A		
 EnBW Energie Baden-Württemberg AG Schelmenwaserstr. 15 70567 Stuttgart Tel. + 49 (0)711/289-0 Fax + 49 (0)711/289-82180 Postfach 90 03 29 70503 Stuttgart		Projekt: PSW FORBACH - NEUE UNTERSTUFE PLANFESTSTELLUNG		
Planverfasser:		Benennung:		Maßstab: 1:100
 LAHMEYER INTERNATIONAL Ingenieurarbeitsgemeinschaft PSW Forbach Eisenheimerstraße 11 80687 München		Grundriss und Schnitte Kraftwerkskaverne Kavernenteil Schwarzenbachwerk Querschnitt B-B		Format: A1
Datum		Name	Zeichnungs-Nr./Auftrags-Nr.	Blätter:
Gez. 26.06.2018		Brömel	SAP-Bestell-Nr. 4560979766	Blatt:
Gepr. 16.11.2018		Sommerwerk	Dokumenten-Nr.	Blatt:
Geänd.			Anlage B.V.2.3	
Diese Zeichnung und sämtliche Beilagen sind dem Empfänger nur zum vorgesehenen Zweck anvertraut. Gemeäß DIN ISO 15016 werden EnBW alle Rechte vorbehalten, einschließlich des Eigentums an diesen Unterlagen.				