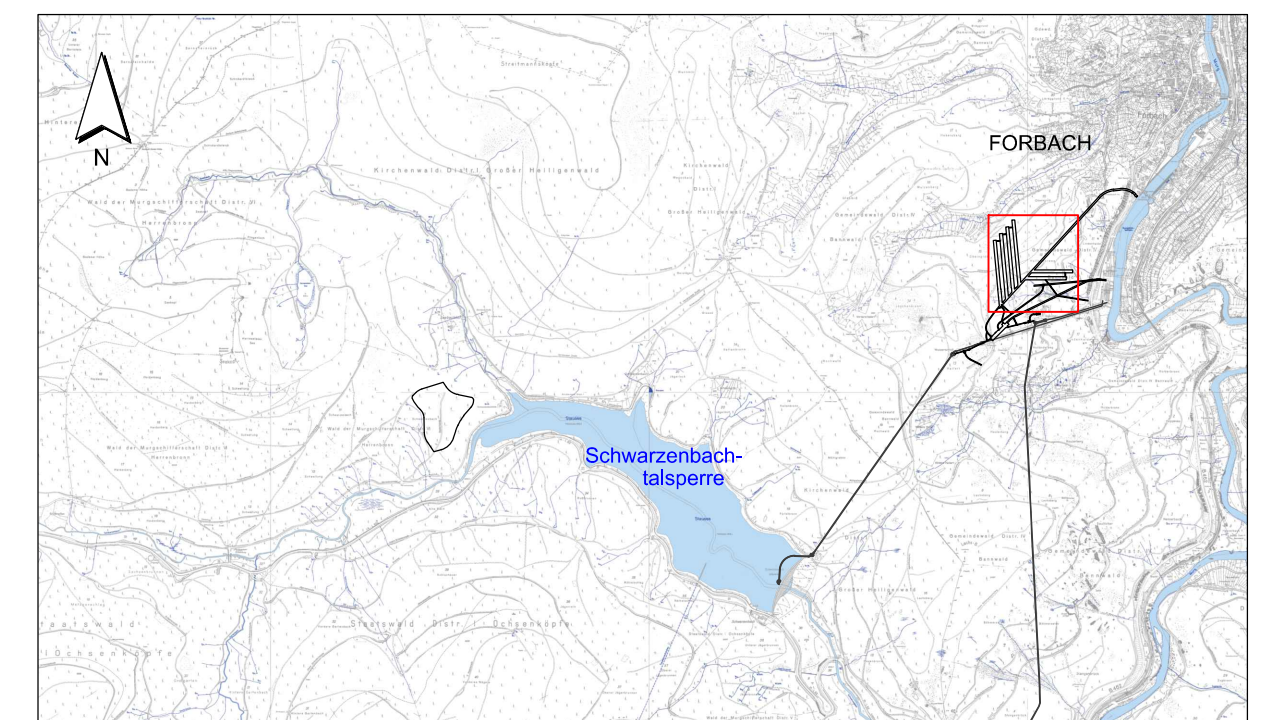
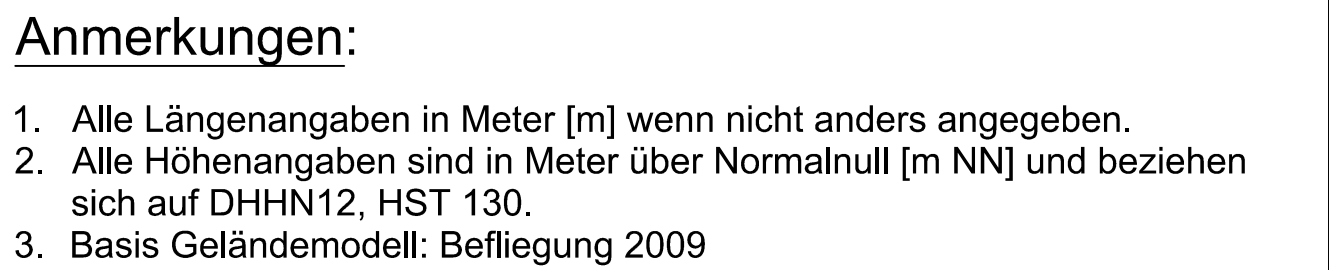


Für den Bauherren:		30.11.2018 Datum	 Unterschrift	 EnBW Energie Baden-Württemberg AG								
Für den Planverfasser:		30.11.2018 Datum	 Unterschrift	Ingenieurarbeitsgemeinschaft PSW Forbach								
Bauherr / Auftraggeber:  EnBW Energie Baden-Württemberg AG Schellmerwiesstr. 15 70567 Stuttgart Tel. + 49 (0)711/289-0 Fax + 49 (0)711/289-62190 Postfach 90 03 28 70503 Stuttgart		EnBW - Zeichnung-Nr. W.S32.03.0G0.CLG0100.A Projekt: PSW FORBACH - NEUE UNTERSTUFE PLANFESTSTELLUNG										
Planverfasser:   Ingenieurarbeitsgemeinschaft PSW Forbach Eichenbrennstraße 11 69567 Mannheim		Benennung: Grundriss und Schnitt Kavernenwasserspeicher Nebentollen I Bautechnischer Längsschnitt		Maßstab: 1:1000 Format: A1								
<table border="1"> <thead> <tr> <th>Datum</th> <th>Name</th> </tr> </thead> <tbody> <tr> <td>01.06.2015</td> <td>SDo</td> </tr> <tr> <td>01.06.2015</td> <td>Str</td> </tr> <tr> <td>Geänd.</td> <td></td> </tr> </tbody> </table>		Datum	Name	01.06.2015	SDo	01.06.2015	Str	Geänd.		Zeichnungs-Nr./Auftrags-Nr. SAP-Bestell-Nr. 4560979766 Dokumenten-Nr. Anlage B.V.4.1		
Datum	Name											
01.06.2015	SDo											
01.06.2015	Str											
Geänd.												
Blätter: Blatt:												
Diese Zeichnung und sämtliche Beilagen sind dem Empfänger nur zum vorgesehenen Zweck anvertraut. Gemäß DIN ISO 16016 werden EnBW alle Rechte vorbehalten, einschließlich des Eigentums an diesen Unterlagen.												