
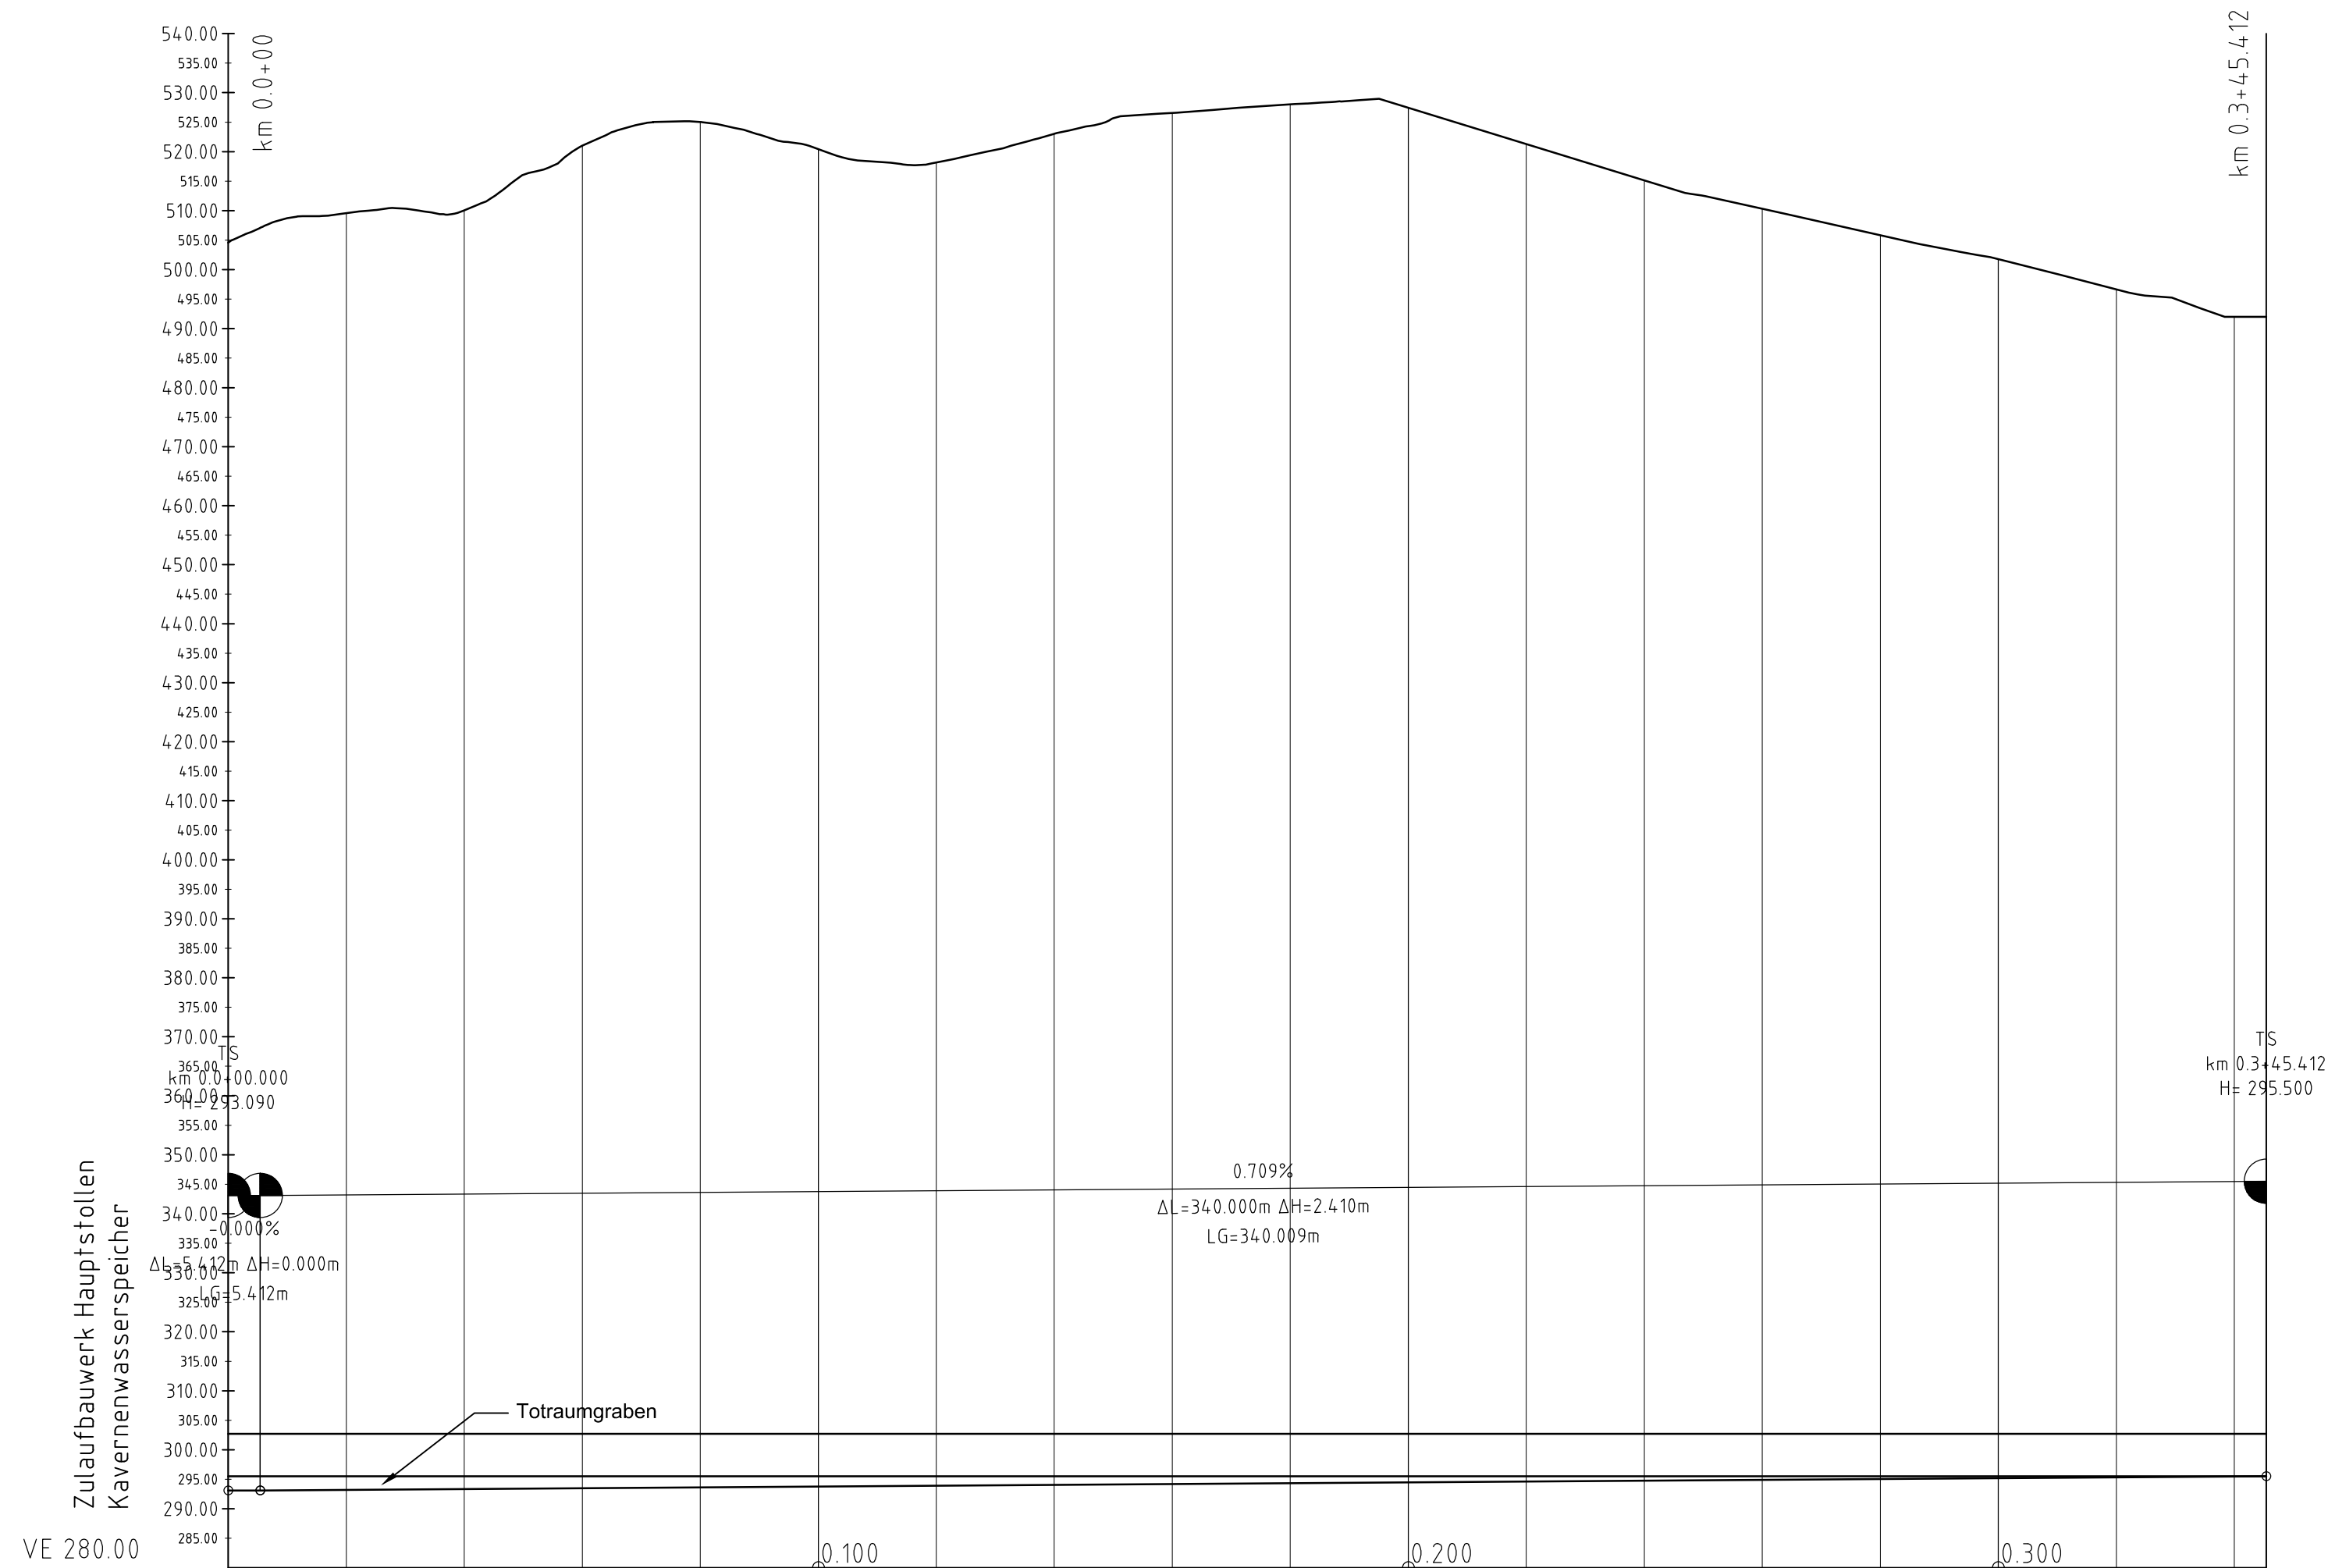
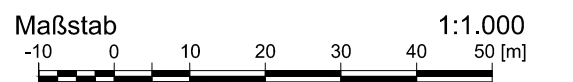


Längenschnitt
Achse: NSt II
Stat.: 0.0+00.000 bis 0.3+45.412

[illegible]

1. Alle Längenangaben in Meter [m] wenn nicht anders angegeben.
2. Alle Höhenangaben sind in Meter über Normalnull [m NN] und beziehen sich auf DHHN12, HST 130.
3. Basis Geländemodell: Befliegung 2009

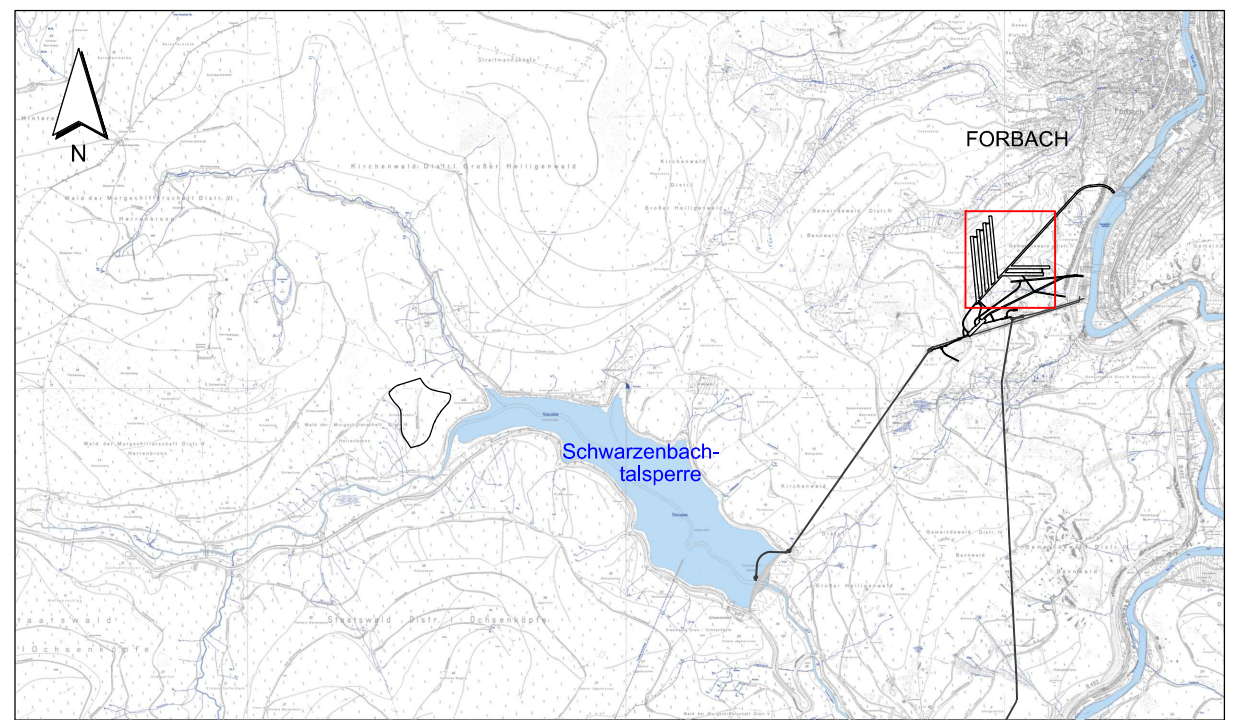

Für den Bauherren: 30.11.2018 Datum			<i>A. K. Jünkel</i> EnBW Energie Baden-Württemberg AG Unterschrift		
Für den Planverfasser: 30.11.2018 Datum			<i>P. Rolf</i> Ingenieurarbeitsgemeinschaft PSW Forbach Unterschrift		
Bauherr / Auftraggeber: EnBW Energie Baden-Württemberg AG Schellenmensestr. 15 70567 Stuttgart Tel. +49 (0)711/289-0 Fax +49 (0)711/289-62180 Postfach 60 03 28 70503 Stuttgart			EnBW-Sachbearbeiter: W.S32.03.0G0.CLG0101.A		
Projekt: PSW FORBACH - NEUE UNTERSTUFE PLANFESTSTELLUNG					
Planverfasser: LAHMEIER HYDROPROJEKT LAHMEIER INTERNATIONAL Ingenieurarbeitsgemeinschaft PSW Forbach Eichenmensestraße 11 80687 München			Benennung: Grundriss und Schnitte Kavernenwasserspeicher Nebenstollen II Bautechnischer Längsschnitt		
Datum: 01.06.2015 Name: SDO Str:			Maßstab: 1:1000		
Sez. 01.06.2015			Format: A1		
Sepr. 01.06.2015			Blätter:		
Geländ.			Blatt:		
Zeichnungs-Nr./Auftrags-Nr.			SAP-Bestell-Nr. 4560979766		
Dokumenten-Nr.			Anlage B.V.4.2		

Diese Zeichnung und sämtliche Beilagen sind dem Empfänger nur zum vorgesehenen Zweck anvertraut.
Gemäß DIN ISO 16010 werden EnBW alle Rechte vorbehalten, einschließlich des Eigentums an diesen Unterlagen.