


Anmerkungen:

1. Bauverfahren: Sprengvortrieb

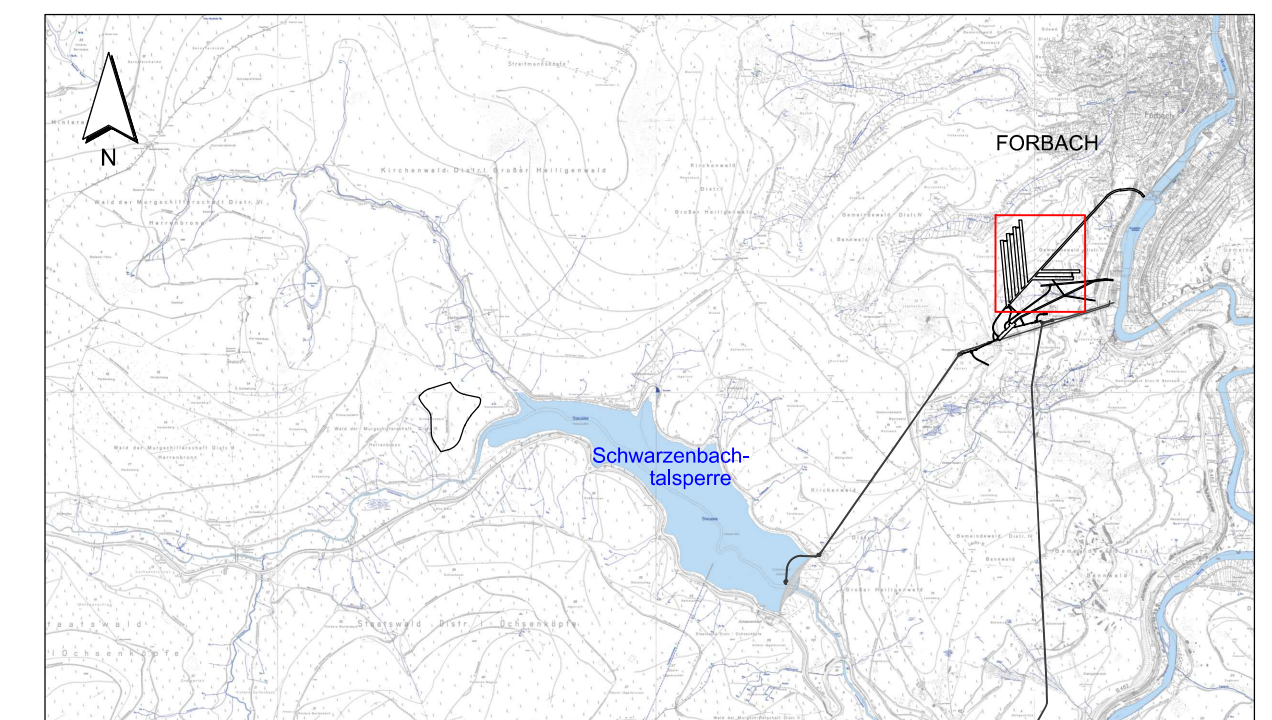

											
Für den Bauherren:	30.11.2018 Datum	 Unterchrift	EnBW Energie Baden-Württemberg AG								
Für den Planverfasser:	30.11.2018 Datum	 Unterchrift	Ingenieurarbeitsgemeinschaft PSW Forbach								
Bauherr / Auftraggeber:	EnBW EnBW Energie Baden-Württemberg AG Schmelzwassersr. 15 70567 Stuttgart Tel. + 49 (0)711/289-0 Fax + 49 (0)711/289-82180 Postfach 90 03 38 70503 Stuttgart										
Planverfasser:	Benennung: Grundriss und Schnitte Kavernenwasserspeicher Nebenstollen Regelquerschnitt										
			Maßstab: 1 : 50								
Ingenieurarbeitsgemeinschaft PSW Forbach Eisenheimerstraße 11 80687 München			Format: A1								
<table border="1"> <thead> <tr> <th>Datum</th> <th>Name</th> </tr> </thead> <tbody> <tr> <td>30.09.2017</td> <td>SDo</td> </tr> <tr> <td>30.09.2017</td> <td>Str</td> </tr> <tr> <td>Gesd.</td> <td></td> </tr> </tbody> </table>	Datum	Name	30.09.2017	SDo	30.09.2017	Str	Gesd.		Zeichnungs-Nr./Auftrags-Nr.: SAP-Bestell-Nr. 4560979766		Blätter: Blatt:
Datum	Name										
30.09.2017	SDo										
30.09.2017	Str										
Gesd.											
Anlage B.V.4.8											
Diese Zeichnung und sämtliche Beilagen sind dem Empfänger nur zum vorgesehenen Zweck anvertraut, Gemäß DIN ISO 16016 werden EnBW alle Rechte vorbehalten, einschließlich des Eigentums an diesen Unterlagen.											