
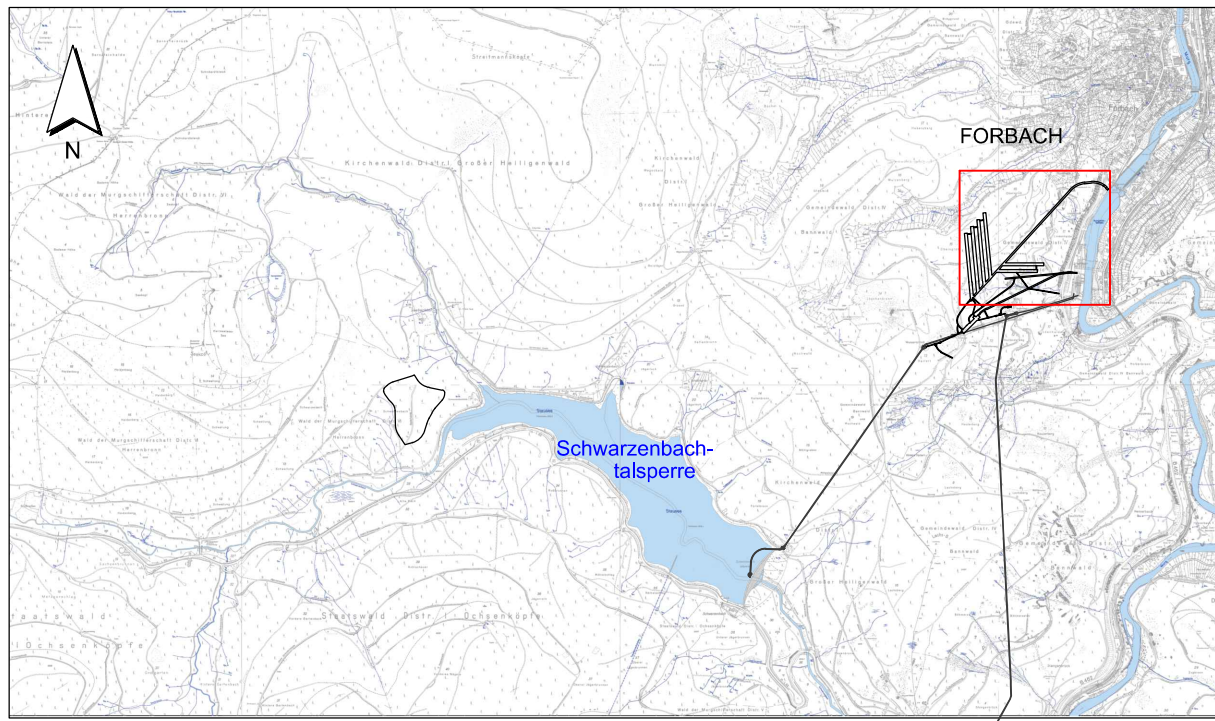


Hauptstollen Kavernenwasserspeicher



Längenschnitt
Achse: Hauptstollen
Stat.: 0+00.000 bis 10+10.072

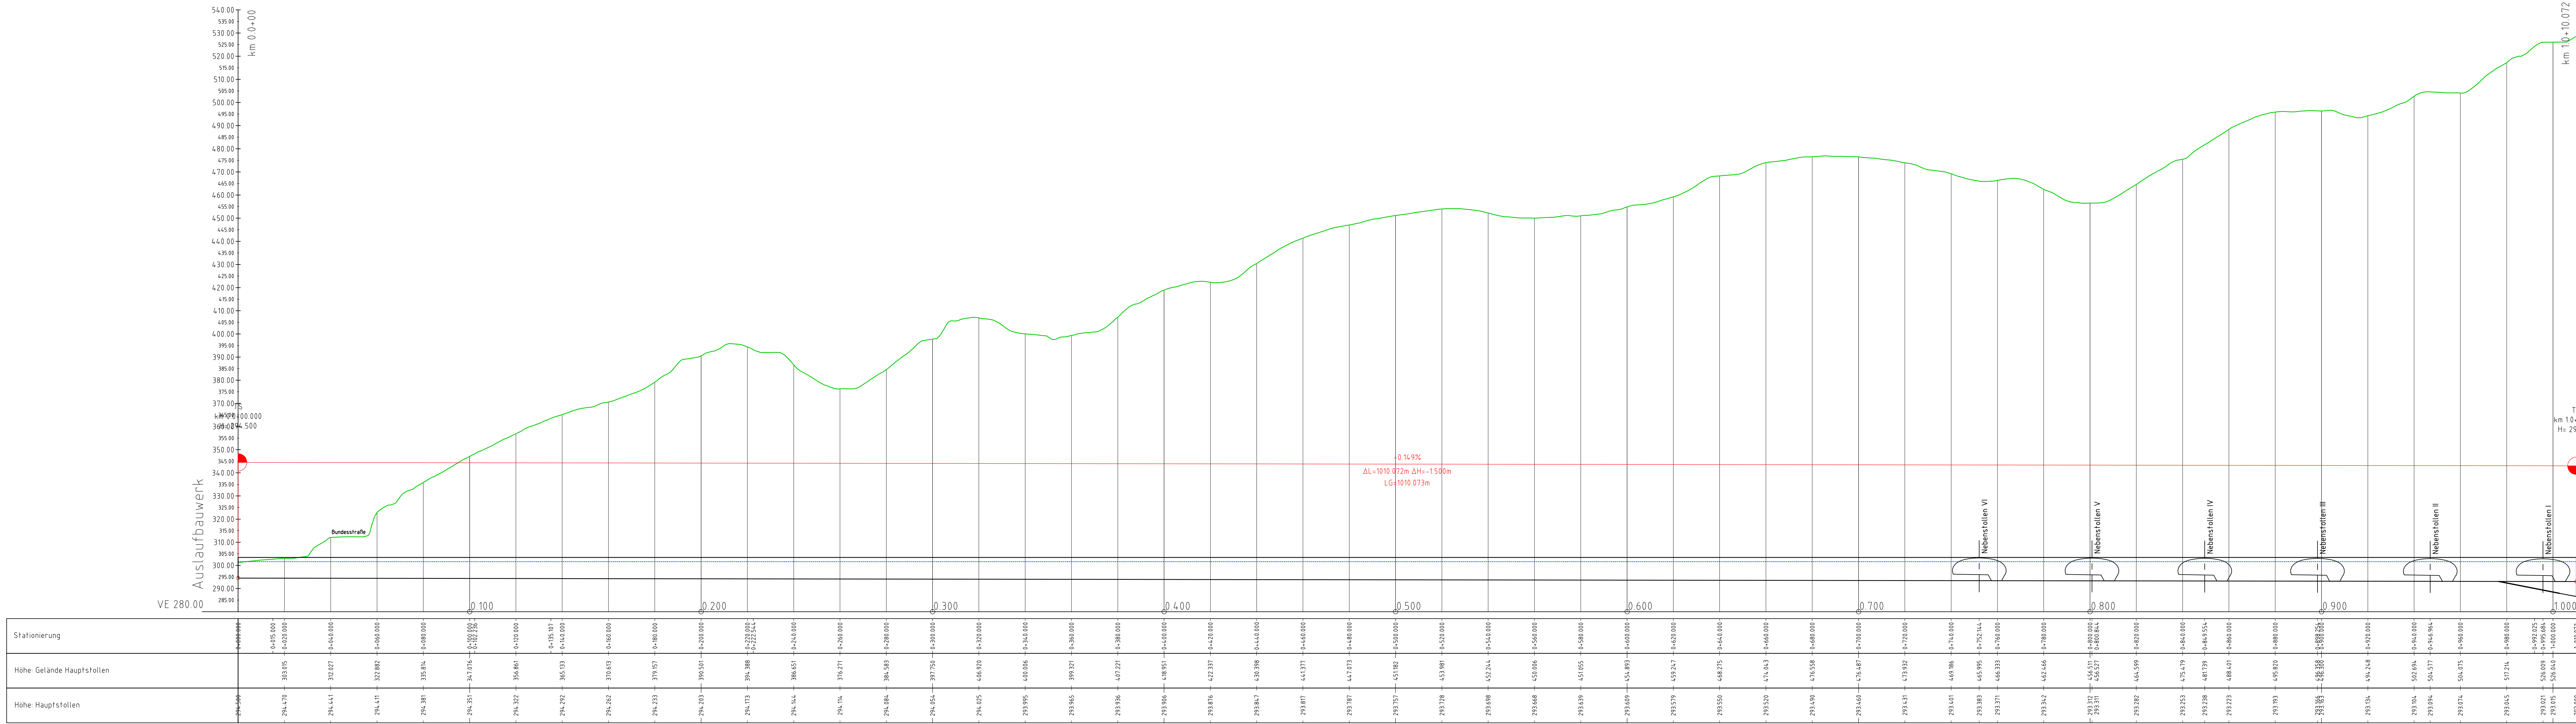

Maßstab: 1:1.000

Anmerkungen:

- Alle Längenangaben in Meter [m] wenn nicht anders angegeben.
- Alle Höhenangaben sind in Meter über Normalnull [m NN] und beziehen sich auf DHHN12, HST 130.
- Basis Geländemodell: Befliegung 2009

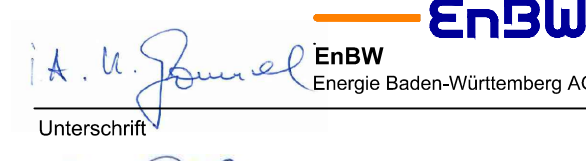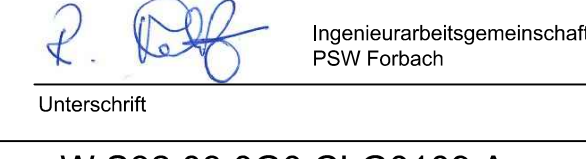Für den Bauherren:		30.11.2018 Datum		 Unterschrift		 EnBW Energie Baden-Württemberg AG	
Für den Planverfasser:		30.11.2018 Datum		 Unterschrift		Ingenieurarbeitgemeinschaft PSW Forbach	
Bauherr / Auftraggeber:		EnBW		Projekt:		W-S32.03.0G.0.CLG0109.A	
EnBW Energie Baden-Württemberg AG Stahnenwiesenstr. 15 70569 Stuttgart Tel. +49 (0)711289-2400 Fax +49 (0)711289-24180 Postfach 10 15 38 70563 Stuttgart		Projekt:		PSW FORBACH - NEUE UNTERSTUFE PLANFESTSTELLUNG		Benennung:	
Ingenieurarbeitgemeinschaft PSW Forbach Bismarckstr. 11 80667 München		Benennung:		Grundriss und Schnitte Kavernenwasserspeicher Hauptstollen Bautechnischer Längsschnitt		Maßstab: 1:1000	
Gez.: 01.08.2015		Name:		SAP-Bestell-Nr. 4560979766		Format: A0	
Gez.: 01.08.2015		Name:		Anlage B.V.4.9		Blatt:	
Gez.: 01.08.2015		Name:					
Diese Zeichnung und sämtliche Beilagen sind dem Empfänger nur zum vorgesehenen Zweck anvertraut. Gemäß DIN ISO 10116 werden EnBW alle Rechte vorbehalten, einschließlich des Eigentums an diesen Unterlagen.							