

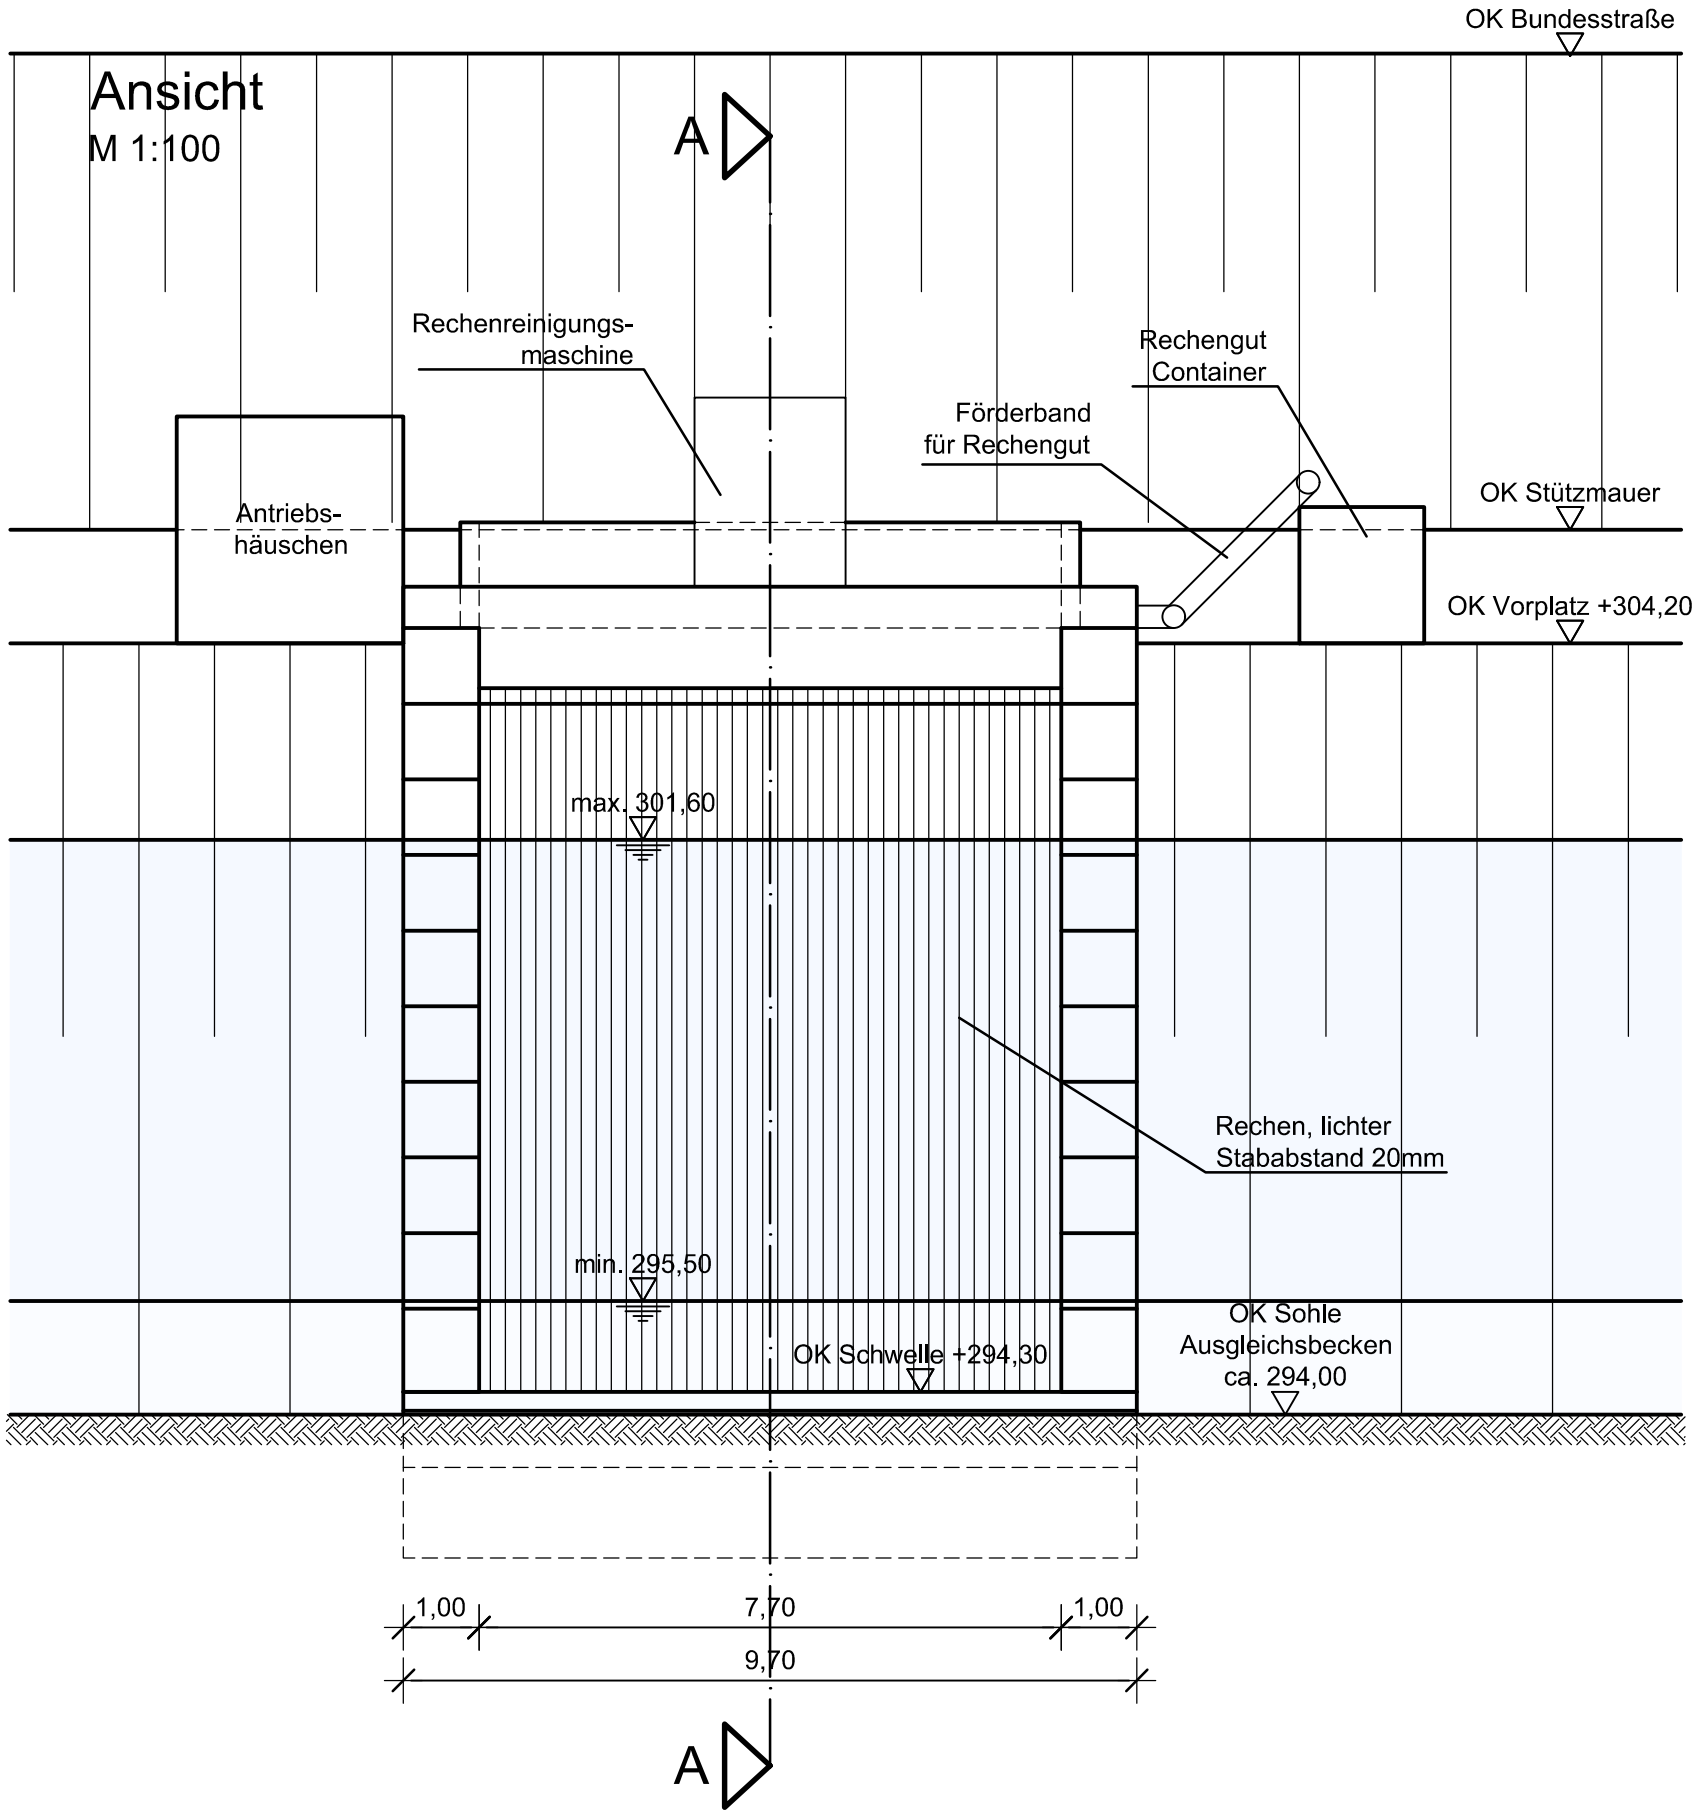
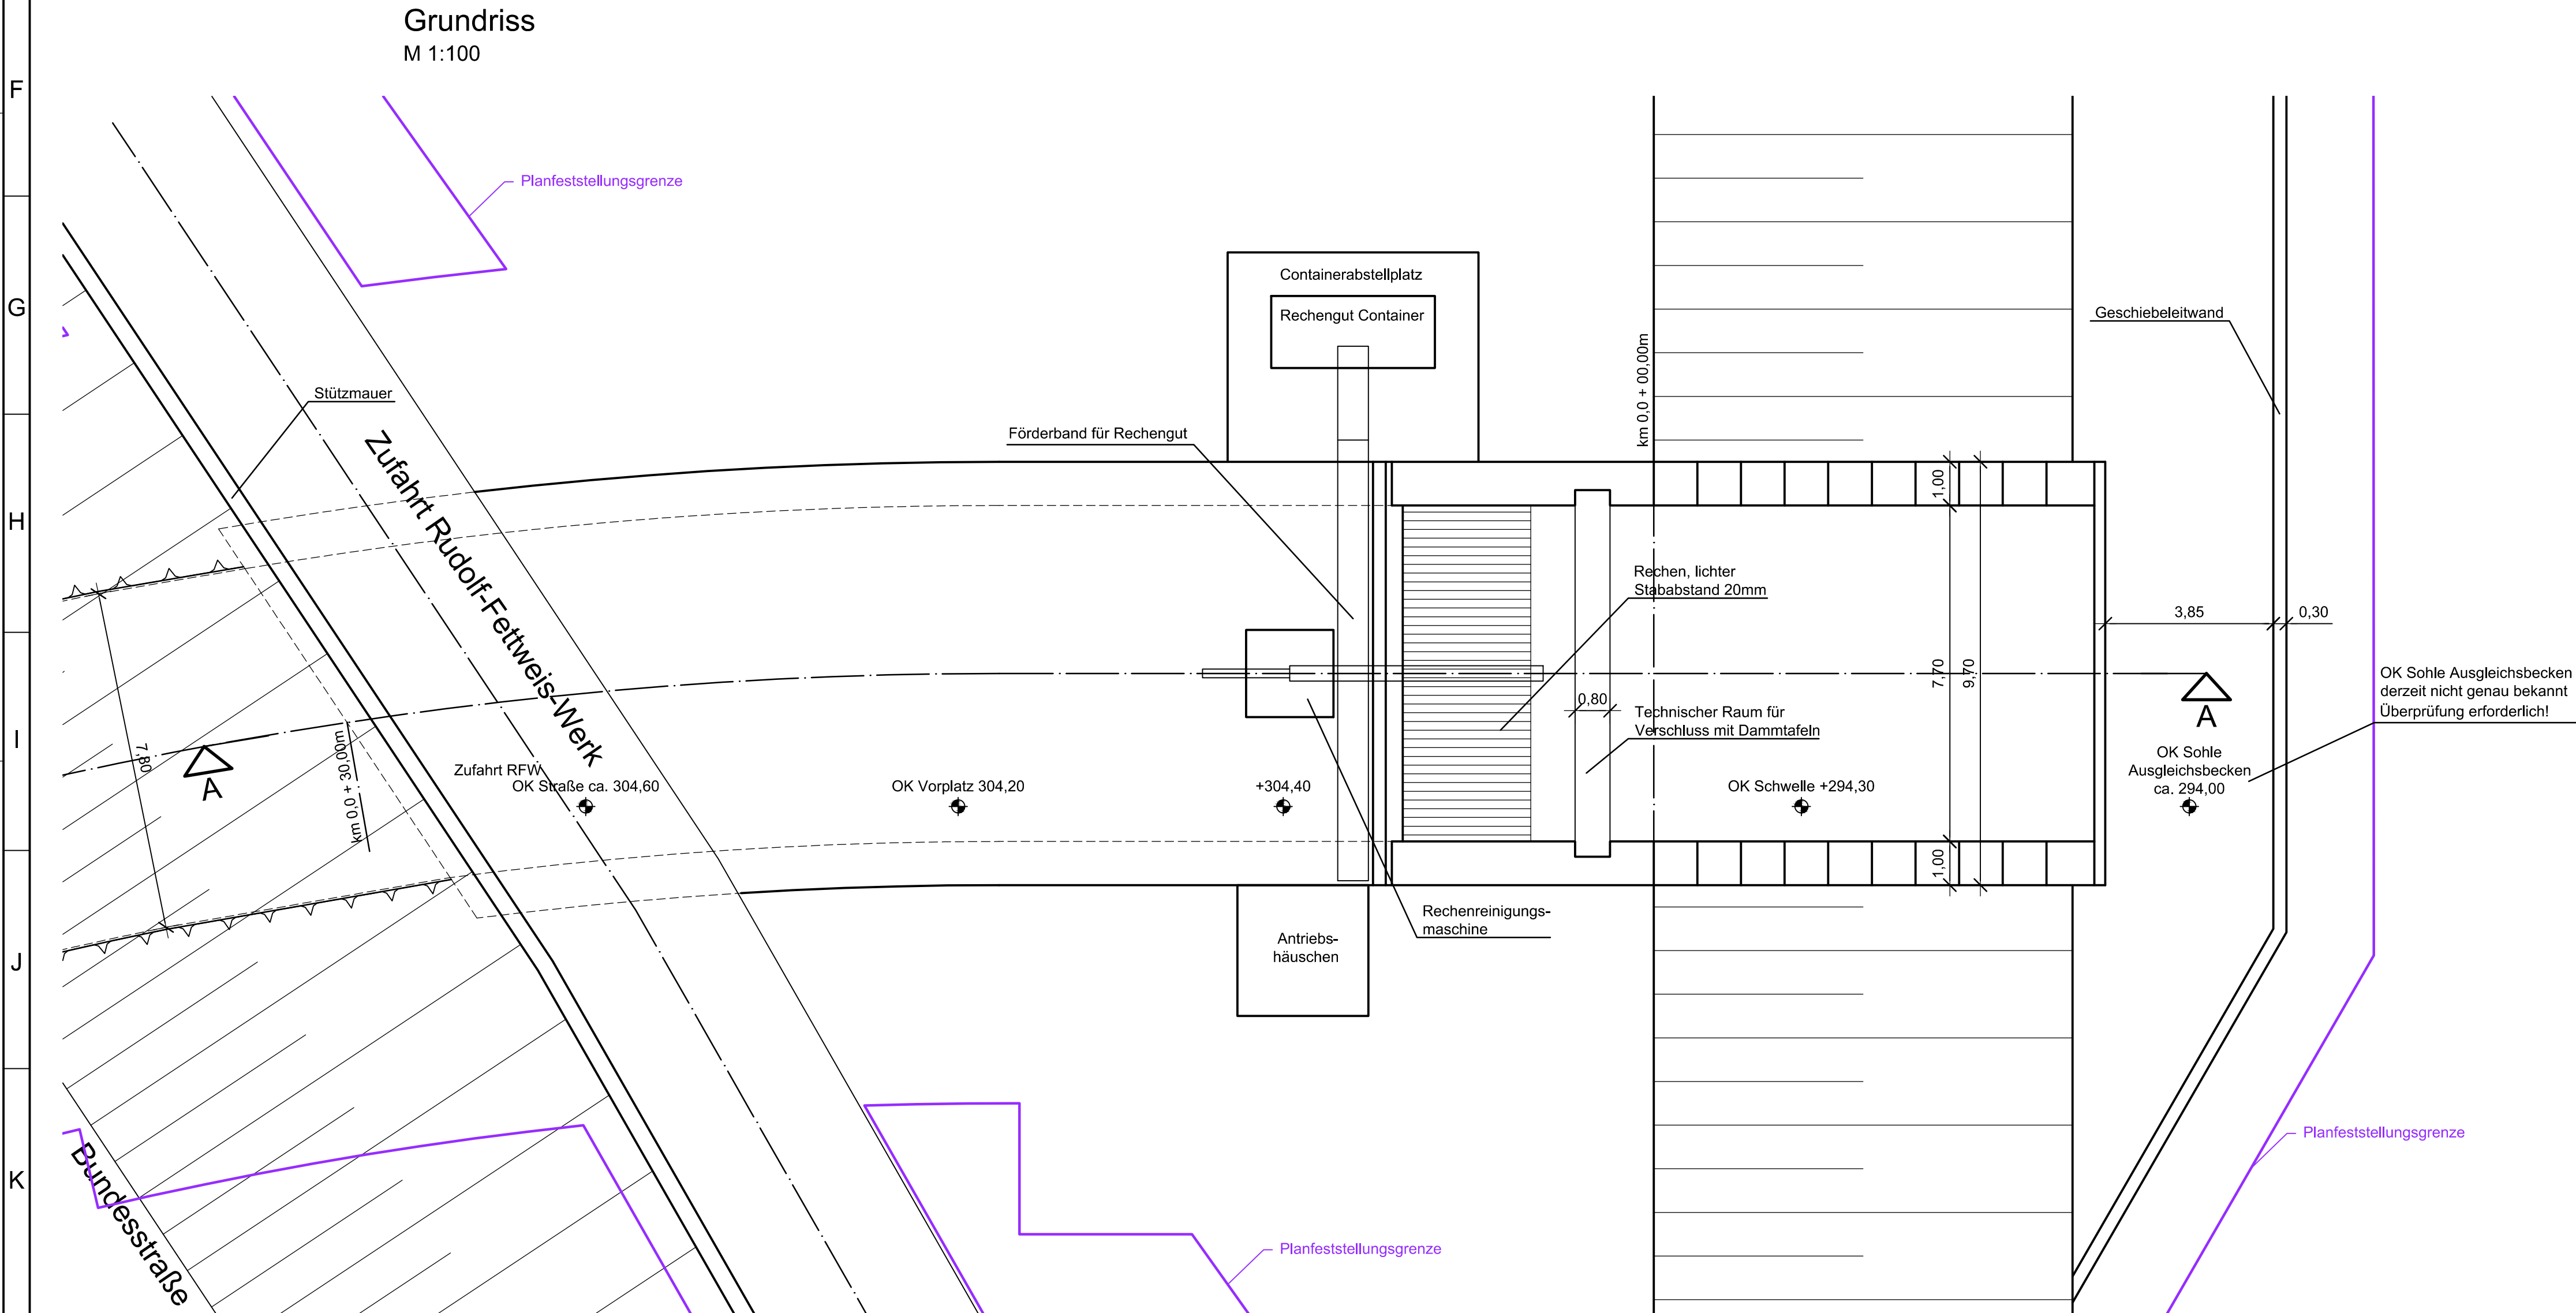


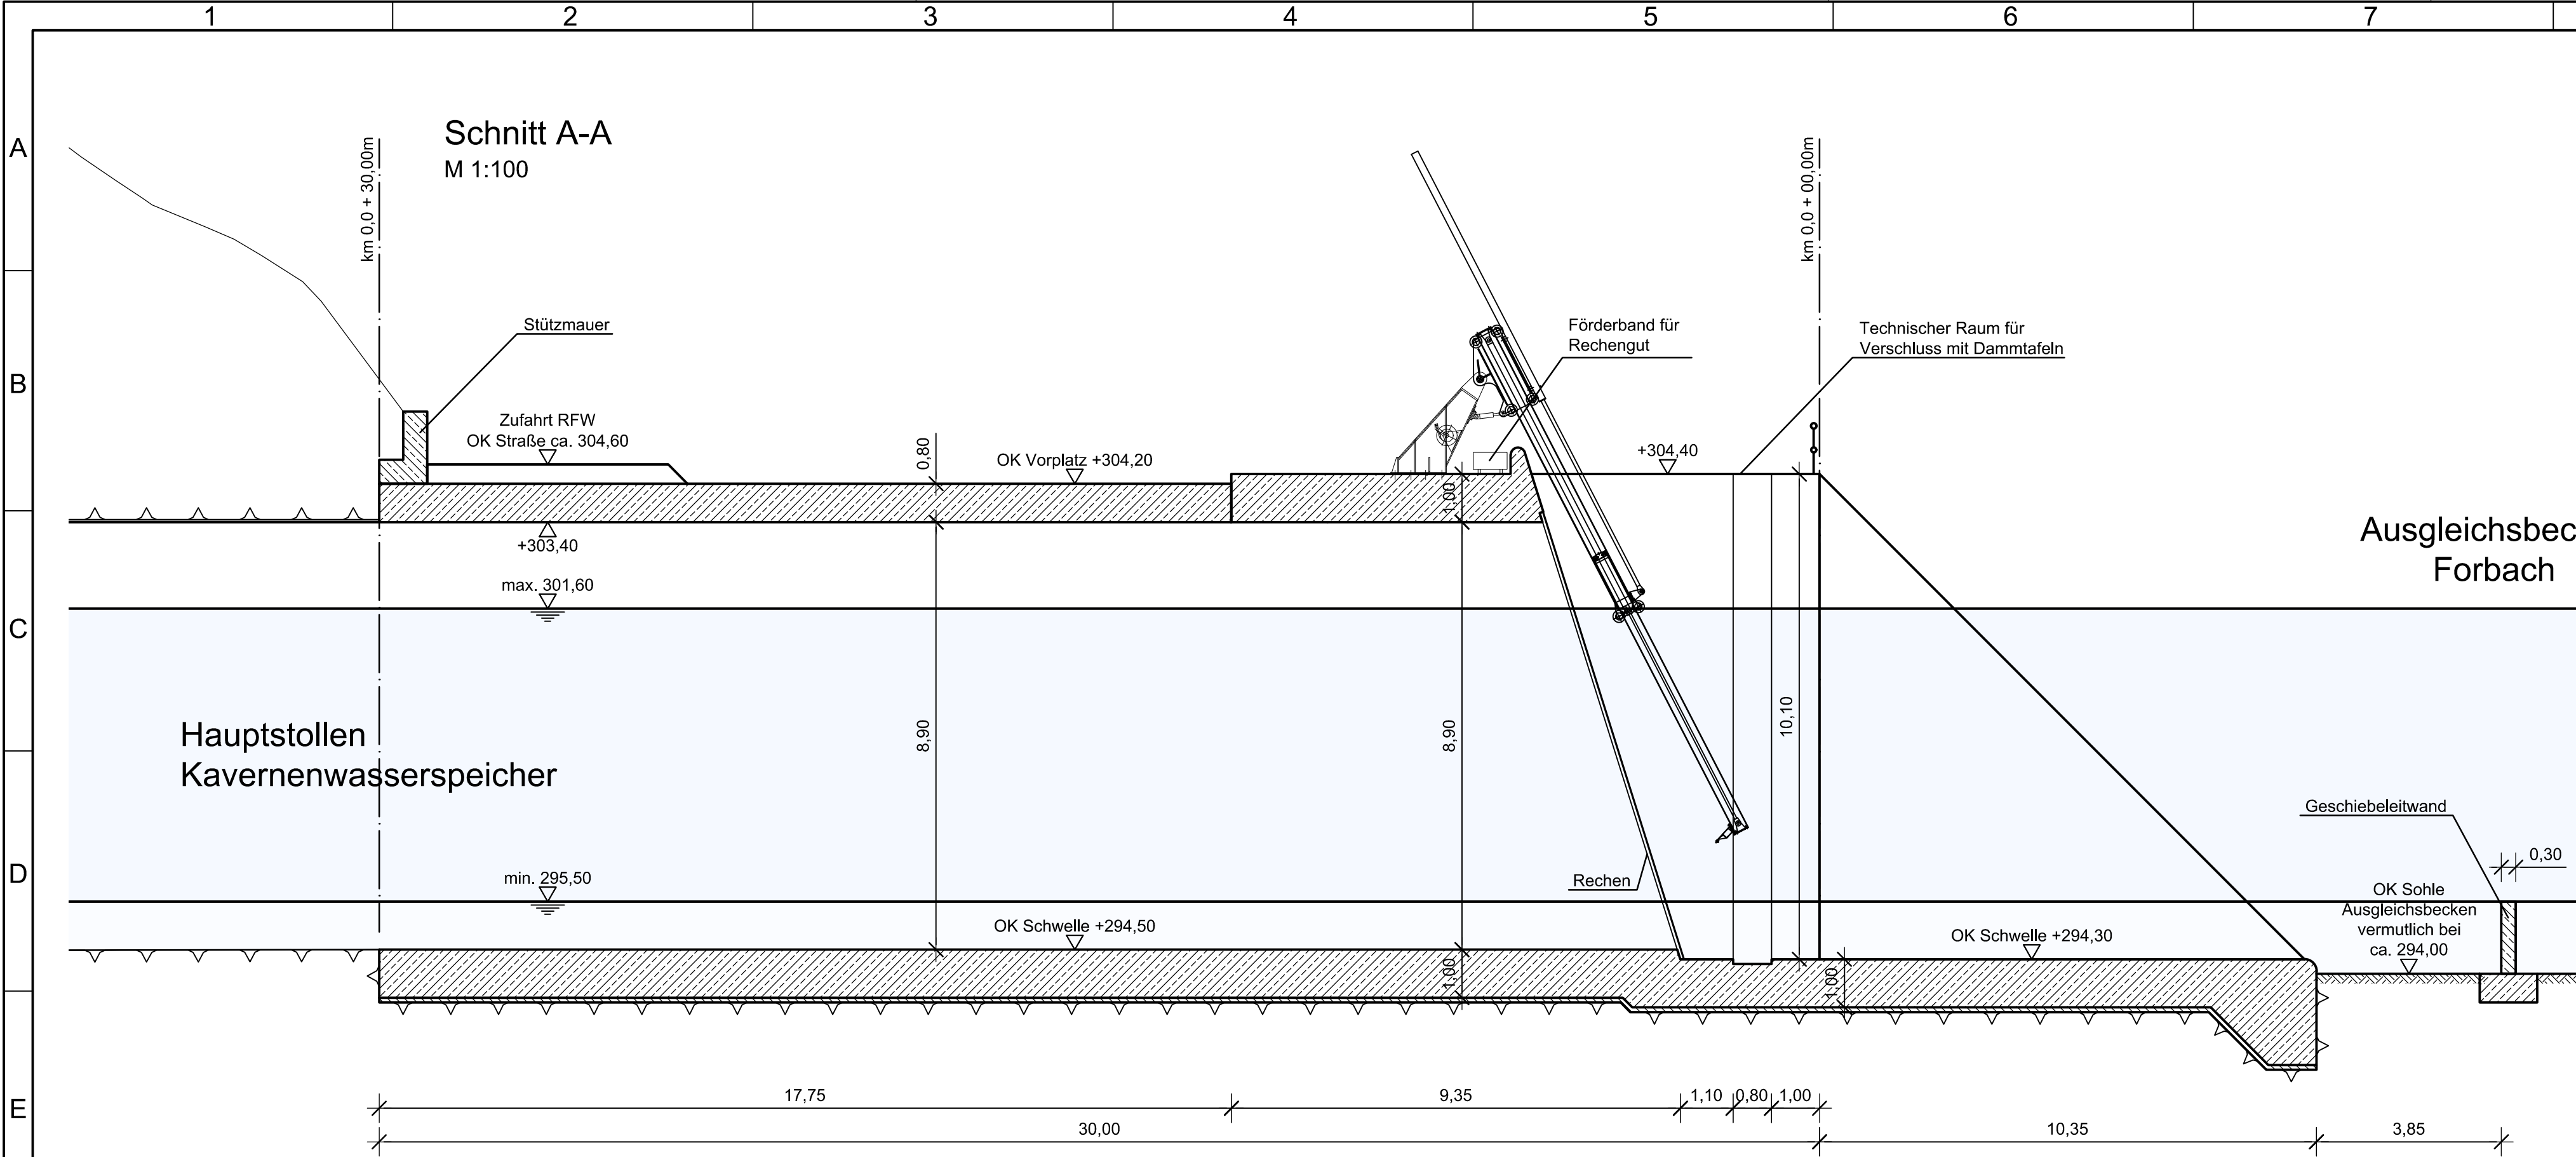

Anmerkungen:

1. Übergang Bauwerk - Bergmännische Bauweise nachrichtlich.

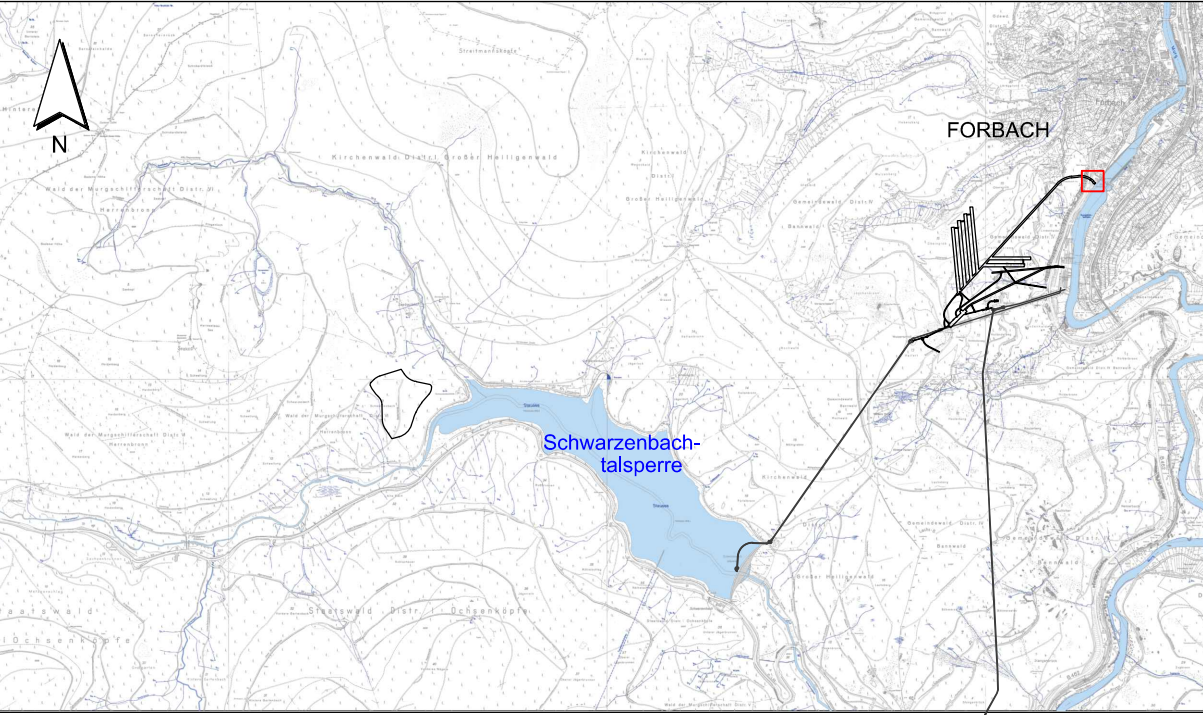

Für den Bauherren:		30.11.2018 Datum	Unterschrift <i>A. U. J. J. J.</i>		EnBW Energie Baden-Württemberg AG	
Für den Planverfasser:		30.11.2018 Datum	Unterschrift <i>P. R. R.</i>		Ingenieurarbeitgemeinschaft PSW Forbach	
Bauherr / Auftraggeber:		EnBW Energie Baden-Württemberg AG Scheffelwiesenstr. 15 70567 Stuttgart Tel. + 49 (0)711/289-0 Fax + 49 (0)711/289-62180 Postfach 80 03 28 70503 Stuttgart				
EnBW - Zeichnung-Nr.		W.S32.02.0G0.CLG0100.B				
Projekt:		PSW FORBACH - NEUE UNTERSTUFE PLANFESTSTELLUNG				
Benennung:		Grundriss und Schnitte Auslaufbauwerk				Maßstab: 1:100
Benennung:		Grundriss, Längsschnitt, Schnitt				Format: A1
Zeichnungs-Nr./Auftrags-Nr.		SAP-Bestell-Nr. 4560979766				Blätter:
Dokumenten-Nr.		Anlage B.V.5.1				Blatt:
Diese Zeichnung und sämtliche Beilagen sind dem Empfänger nur zum vorgesehenen Zweck anvertraut. Gemäß DIN ISO 16016 werden EnBW alle Rechte vorbehalten, einschließlich des Eigentums an diesen Unterlagen.						