

A

B

C

D

E

F

G

H

1

2

3

4

5

6

7

Längenschnitt
Achse: Hilfsstollen Murgwerk
Stat.: 0.0+00.000 bis 0.0+44.463

Stationierung	0+000.000	+0+020.000	+0+040.000	0+044.463
Höhe: Gelände - Hilfsstollen Murgwerk	-	499.397	500.101	-
Höhe: Hilfsstollen Murgwerk	276.405	278.315	272.225	271.759

Anmerkungen:

1.

Alle Längenangaben in Meter [m] wenn nicht anders angegeben.

2.

Alle Höhenangaben sind in Meter über Normalnull [m NN] und beziehen sich auf DHHN12, HST 130.

3.

Basis Geländemodell: Befliegung 2009

Maßstab

-10

0

10

20

30

40

50 [m]

1:1.000

Für den Bauherren:

30.11.2018

Datum

i.A. u. Jounel

EnBW

Energie Baden-Württemberg AG

Unterschrift

Für den Planverfasser:

30.11.2018

Datum

P. Rößl

Ingenieurarbeitsgemeinschaft PSW Forbach

Unterschrift

Bauherr / Auftraggeber:

EnBW

Energie Baden-Württemberg AG

Schellenwasenstr. 15

70567 Stuttgart

Tel. + 49 (0)711/289-0

Fax + 49 (0)711/289-82180

Postfach 80 03 28

70503 Stuttgart

ENBW

Logo

Planverfasser:

LAHMEYER HYDROPROJEKT

LAHMEYER INTERNATIONAL

Ingenieurarbeitsgemeinschaft PSW Forbach

Eisenheimerstraße 11

80687 München

Datum

Name

Gez.

01.06.2015

SDo

Gepr.

01.06.2015

Str

Geänd.

Benennung:

Grundriss und Schnitte
Hilfsstollen Murgwerk

Bautechnischer Längsschnitt

Zeichnungs-Nr./Auftrags-Nr.

SAP-Bestell-Nr. 4560979766

Dokumenten-Nr.

Anlage B.V.6.10

Maßstab:
1:1000


Format:
A2


Blätter:

Blatt:

Diese Zeichnung und sämtliche Beilagen sind dem Empfänger nur zum vorgesehenen Zweck anvertraut.
Gemäß DIN ISO 15016 werden EnBW alle Rechte vorbehalten, einschließlich des Eigentums an diesen Unterlagen.

1. Alle Längenangaben in Meter [m] wenn nicht anders angegeben.
2. Alle Höhenangaben sind in Meter über Normalnull [m NN] und beziehen sich auf DHHN12, HST 130.
3. Basis Geländemodell: Befliegung 2009

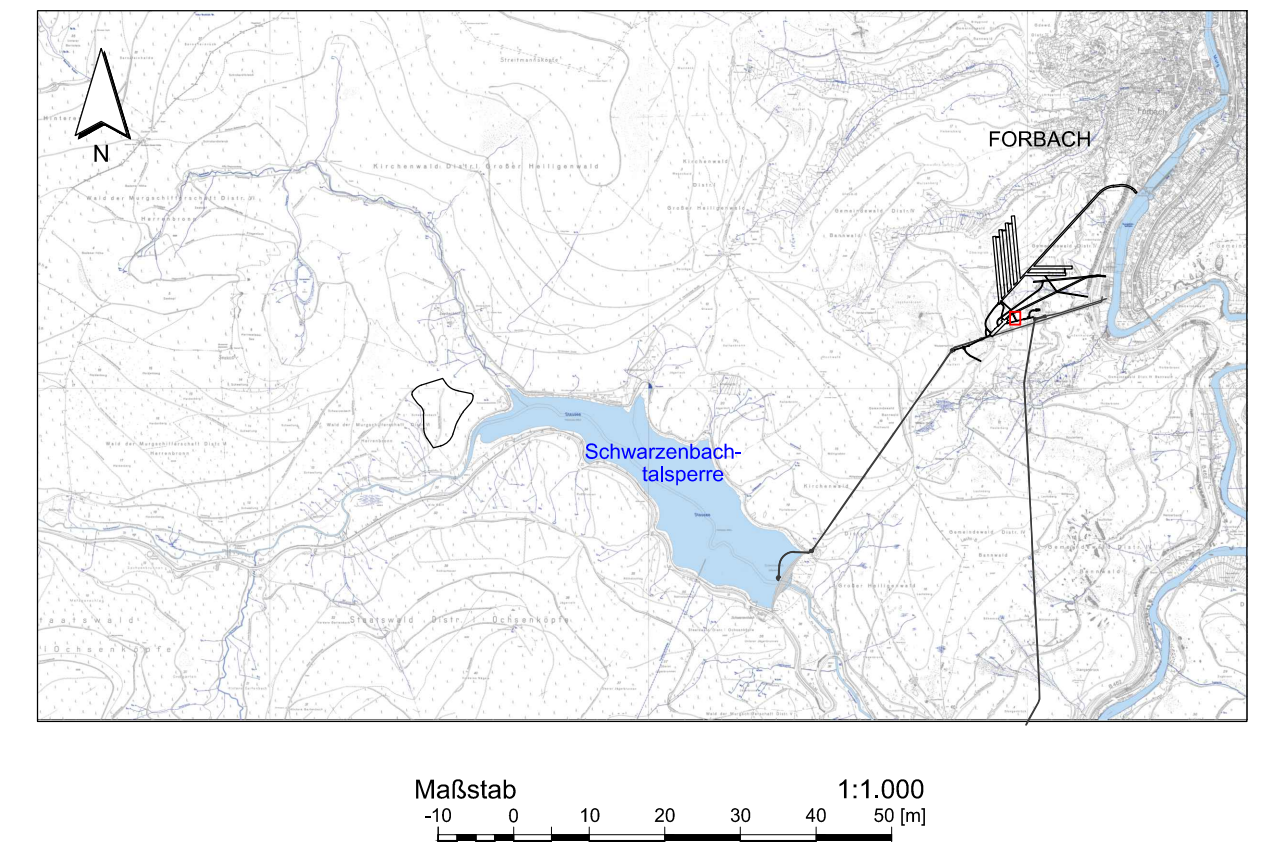

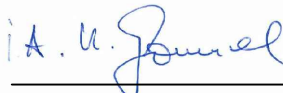Für den Bauherren: 30.11.2018 Datum			 Unterschrift			 EnBW Energie Baden-Württemberg AG		
Für den Planverfasser: 30.11.2018 Datum			 Unterschrift			Ingenieurarbeitsgemeinschaft PSW Forbach		
Bauherr / Auftraggeber:  EnBW Energie Baden-Württemberg AG Schelmenwasenstr. 15 70567 Stuttgart Tel. + 49 (0)711/289-0 Fax + 49 (0)711/289-82180 Postfach 80 03 28 70503 Stuttgart			EnBW - Zeichnung-Nr. W.S32.93.0G0.CLG0110.A					
Planverfasser:   Ingenieurarbeitsgemeinschaft PSW Forbach Eisenheimerstraße 11 80687 München			Projekt: PSW FORBACH - NEUE UNTERSTUFE PLANFESTSTELLUNG					
Benennung: Grundriss und Schnitte Hilfsstollen Murgwerk			Maßstab: 1:1000			Format: A2		
Bautechnischer Längsschnitt			Zeichnungs-Nr./Auftrags-Nr. SAP-Bestell-Nr. 4560979766			Blätter:		
Dokumenten-Nr. Anlage B.V.6.10			Blatt:					
Diese Zeichnung und sämtliche Beilagen sind dem Empfänger nur zum vorgesehenen Zweck anvertraut. Gemäß DIN ISO 16016 werden EnBW alle Rechte vorbehalten, einschließlich des Eigentums an diesen Unterlagen.								