

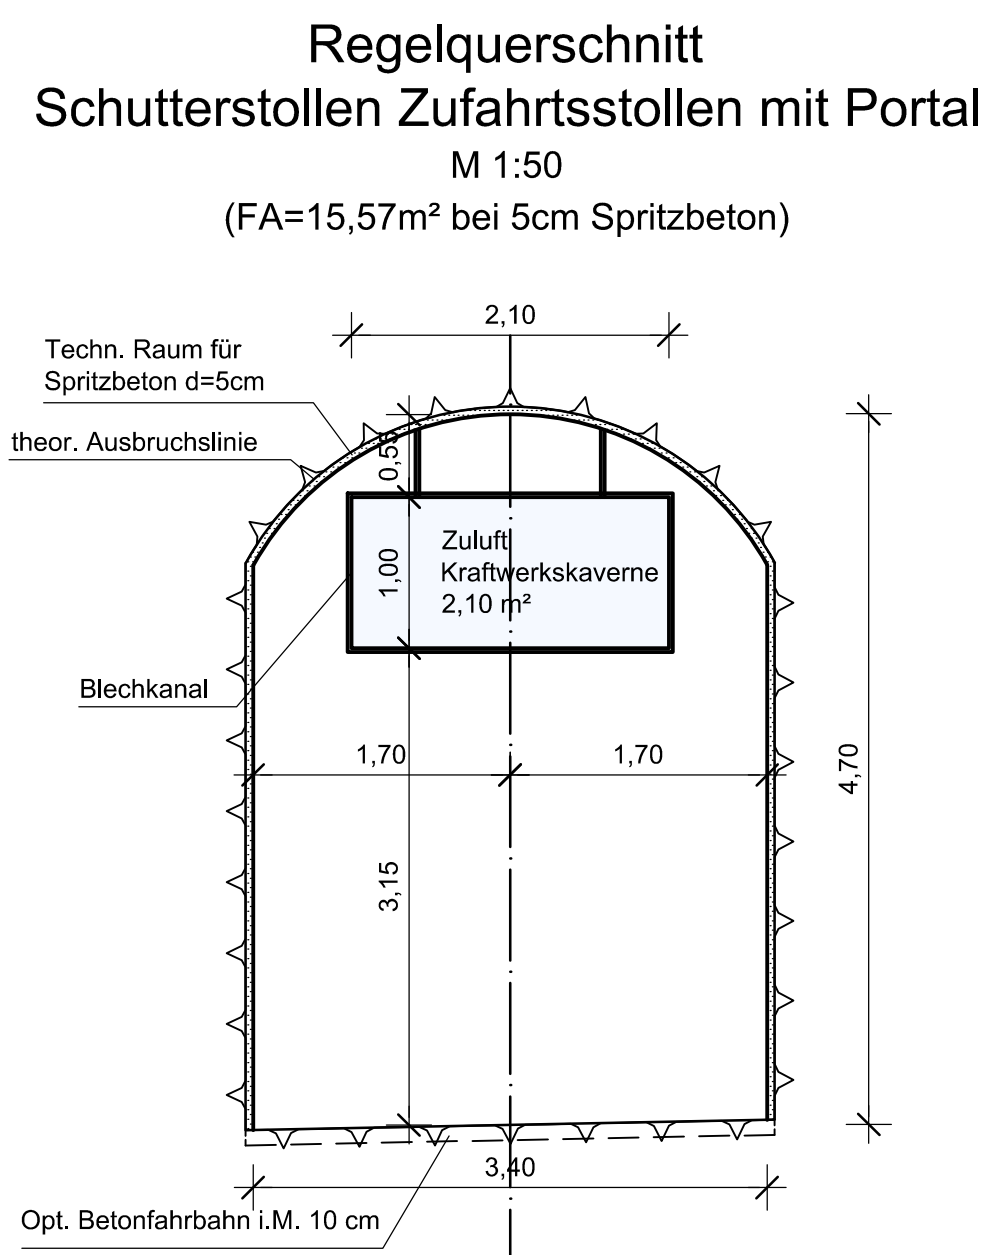
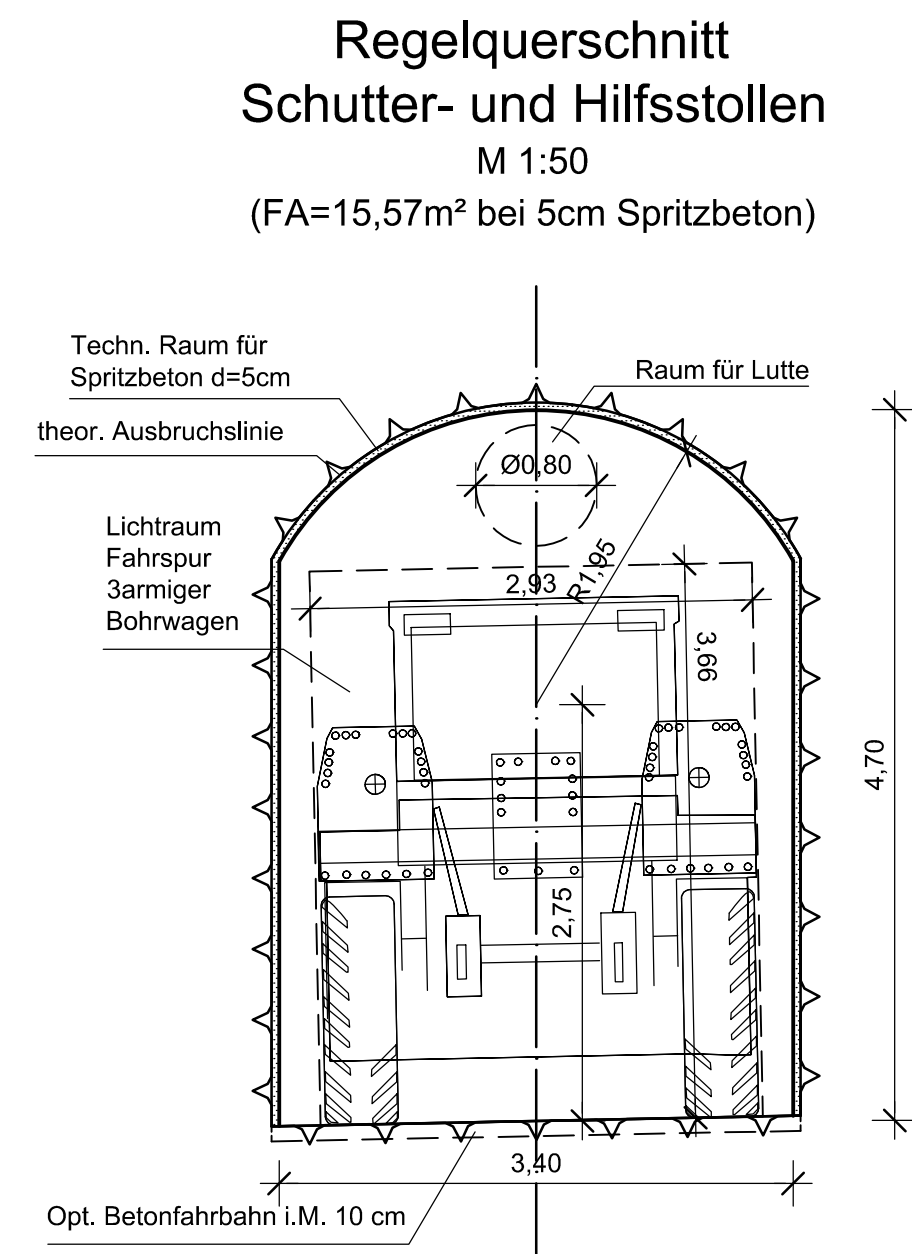
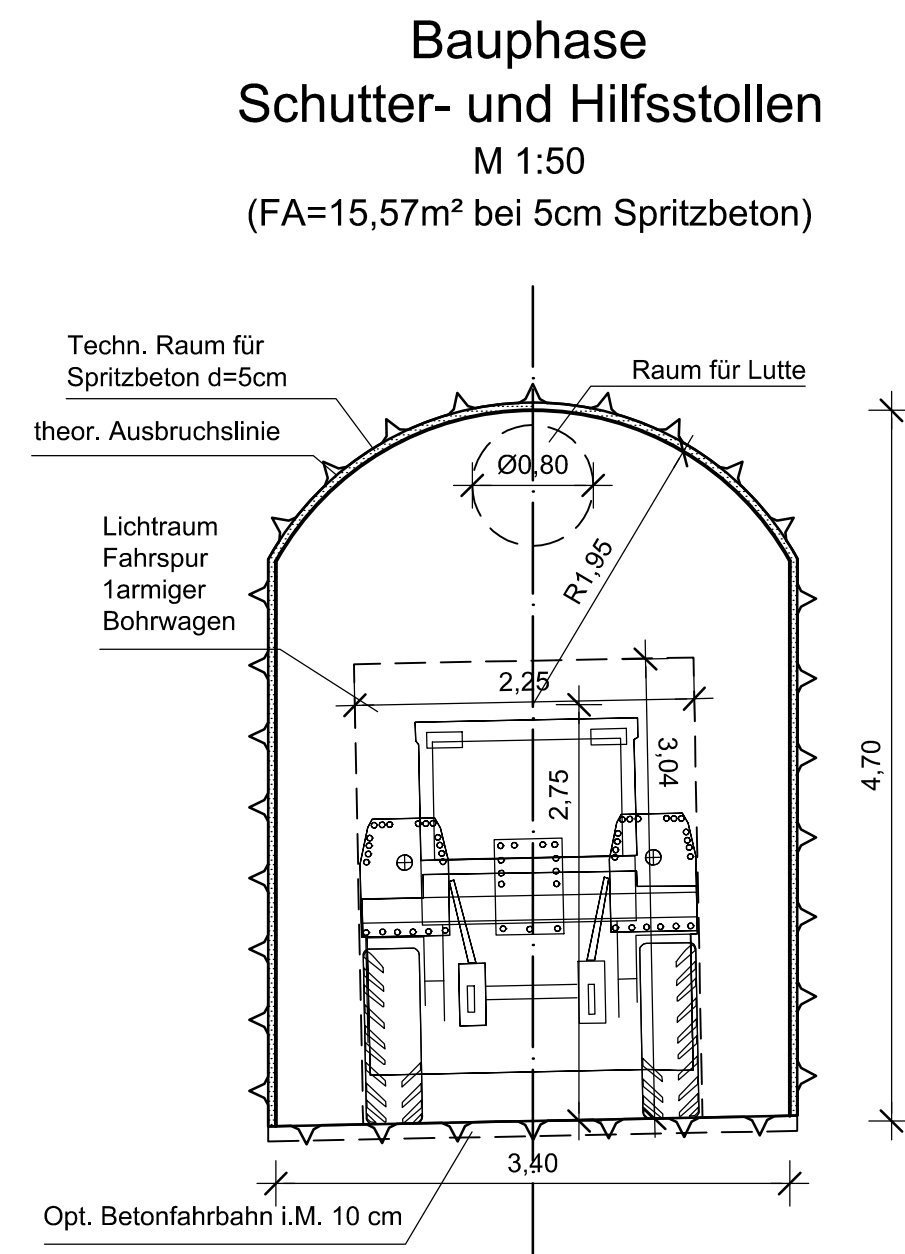
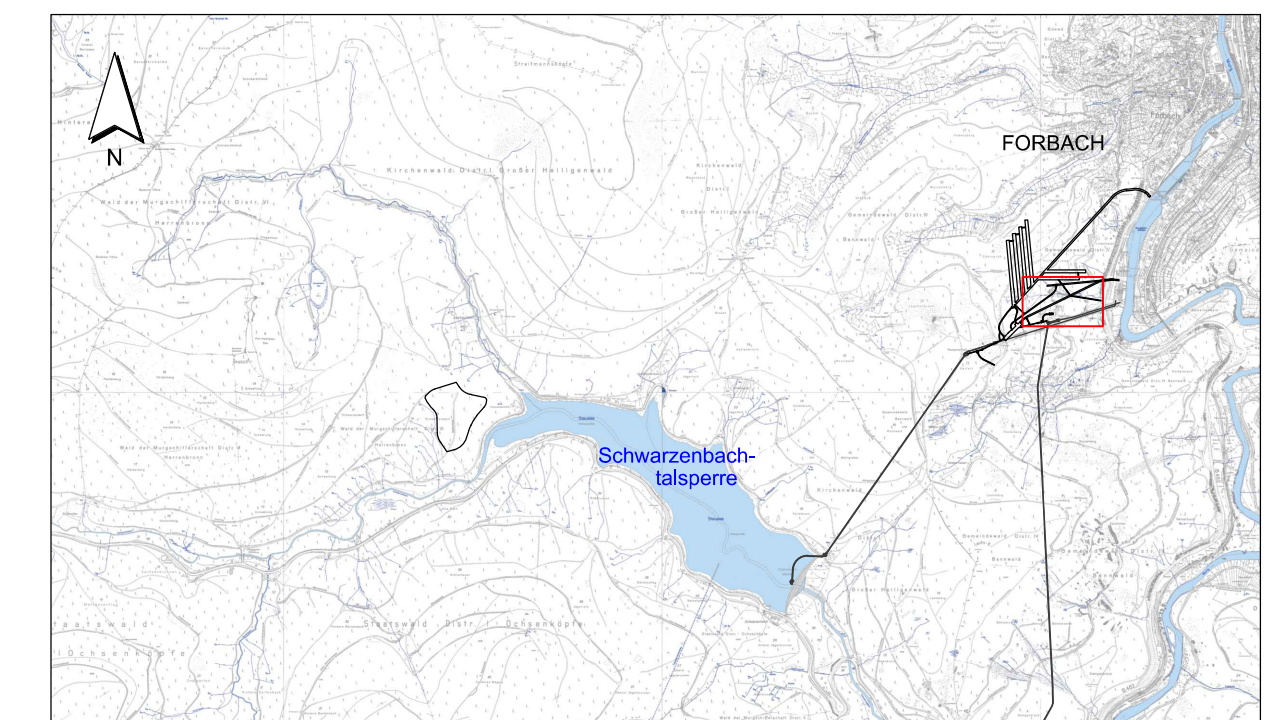


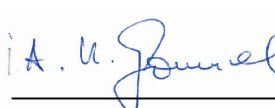

1. Planung basierend auf Besprechungsprotokoll ARGE Nr. 04 vom 17.12.2012
2. Lichträume gemäß E-Mail Lahmeyer vom 18.12.2012
3. Lüftungsquerschnitte gemäß E-Mail HPI vom 12.05.2015
4. Der Regelquerschnitt Schutter- und Hilfsstollen gilt auch für Spülstollen, Zugangsstollen Murg und Zugangsstollen Schwarzenbach

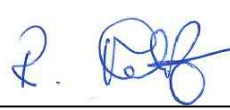

			
Für den Bauherren:	30.11.2018 Datum	 Unterschrift	
Für den Planverfasser:	30.11.2018 Datum	 Unterschrift	
Bauherr / Auftraggeber:	EnBW - Zeichnung-Nr. W.S32.93.0G0.CLG0113.A		
EnBW Energie Baden-Württemberg AG Schellenwiesenstr. 15 70567 Stuttgart Tel. + 49 (0)711/289-0 Fax + 49 (0)711/289-82180 Postfach 90 03 28 70503 Stuttgart	Projekt: PSW FORBACH - NEUE UNTERSTUFE PLANFESTSTELLUNG		
Planverfasser:	Benennung:		Maßstab: 1:50 Format: A1
	Grundriss und Schnitte Schutter- und Hilfsstollen		
Ingenieuranlagebau-Gesellschaft PSW Forbach Eisenheimerstraße 11 80687 München	Regelquerschnitt		
Datum	Name	Zeichnungs-Nr./Auftrags-Nr.	Blätter:
Geg. 13.04.2015	SDo	SAP-Bestell-Nr. 4560979766	
Gep. 13.04.2015	Str	Dokumenten-Nr.	Blatt:
Geänd.		Anlage B.V.6.13	
Diese Zeichnung und sämtliche Beilagen sind dem Empfänger nur zum vorgesehenen Zweck anvertraut. Gemäß DIN ISO 16016 werden EnBW alle Rechte vorbehalten, einschließlich des Eigentums an diesen Unterlagen.			