
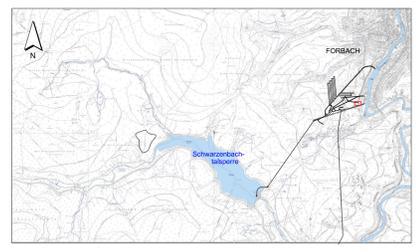
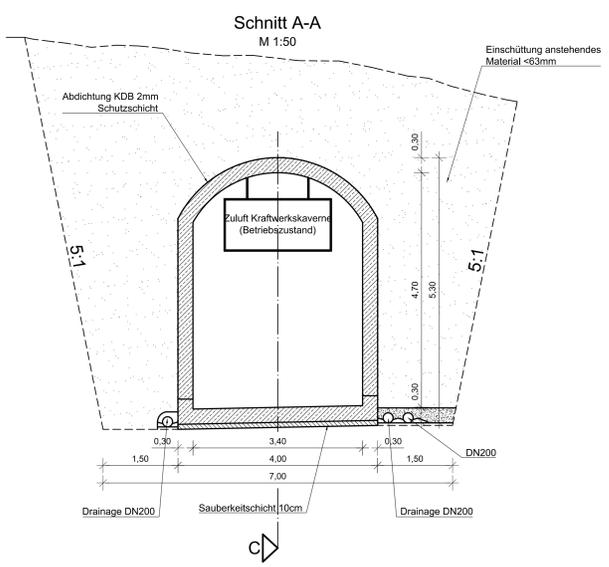


- Anmerkungen:**
1. Alle Längenangaben in Meter [m] wenn nicht anders angegeben.
 2. Alle Höhenangaben sind in Meter über Normalnull [m NN] und beziehen sich auf DHHN12, HST 130.
 3. Böschungssicherung nach statischen Erfordernissen.
 4. Bauwerkslänge nach IST-Situation Fels-Abschlag.
 5. Geometrie Voreinschnitt schematisch.

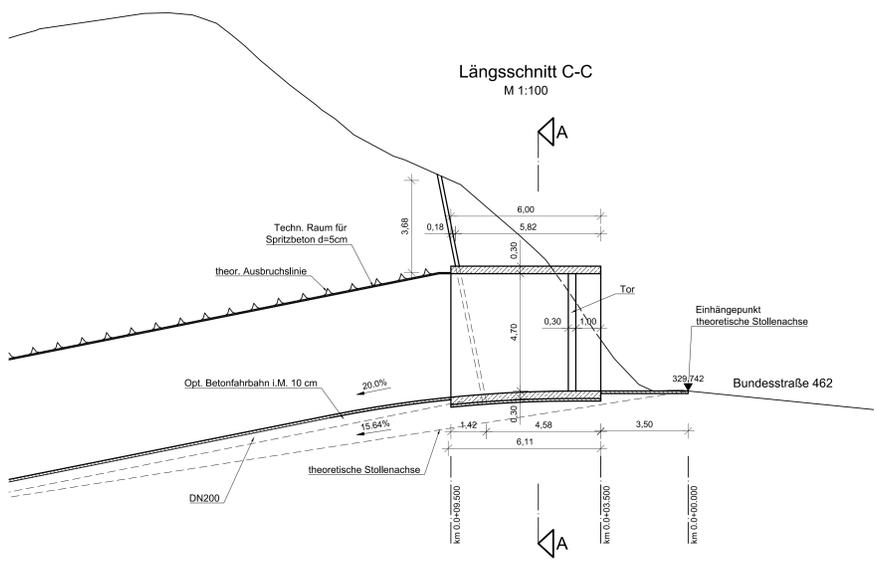

Maßstab 1:500
Maßstab 1:100

Für den Bauherren:		30.11.2018 Datum	<i>A. G. G. G.</i> Unterschrift	EnBW Energie Baden-Württemberg AG
Für den Planverfasser:		30.11.2018 Datum	<i>R. R. R.</i> Unterschrift	Ingenieur- und Architekturbüro PSW Forbach
Bauherr / Auftraggeber:	EnBW	EnBW - Zeichnung-Nr.:	W.S32.93.0G0.CLG0115.B	
Projekt:	PSW FORBACH - NEUE UNTERSTUFE PLANFESTSTELLUNG			
Bemerkung:	Grundriss und Schnitte Schutterstollen Portal/Voreinschnitt Grundriss und Schnitte			
Maßstab:	1:50/1:100			
Format:	A0			
Blatt:				
Gez.:	Datum	Name	Zeichnungs-Nr./Auftrags-Nr.	
Gepr.:	30.09.2017	AFU	SAP-Bestell-Nr. 4560979766	
Geht:	30.09.2017	Str	Dokumenten-Nr.	
Geht:			Anlage B.V.6.14	