

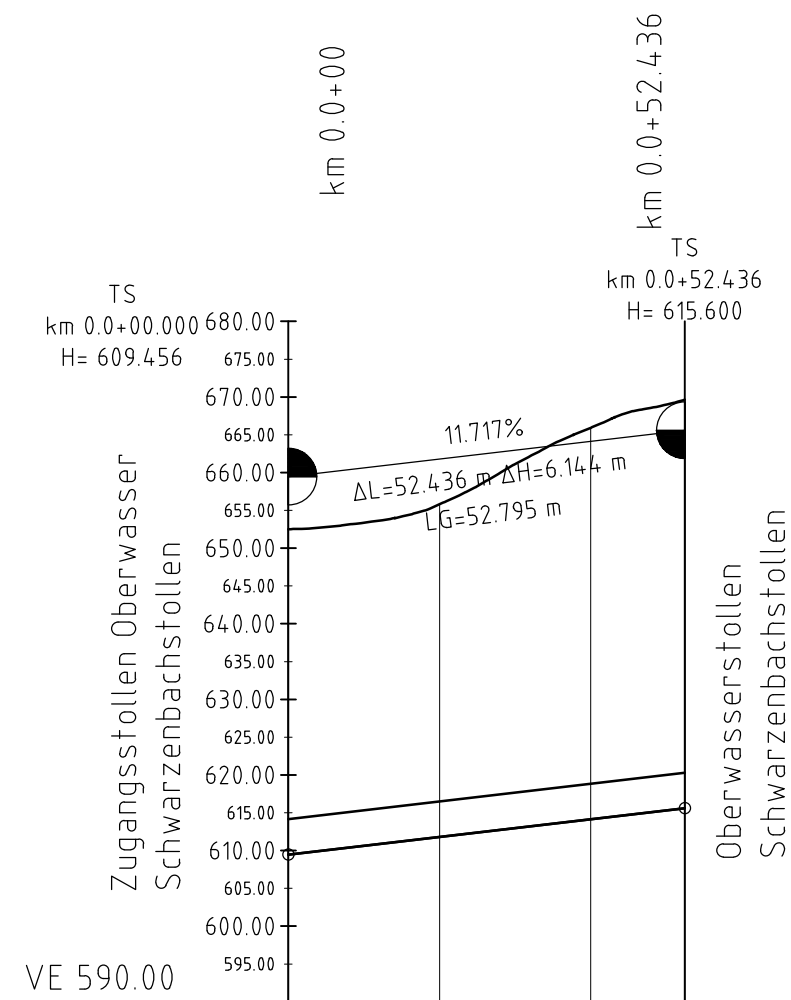


Stationierung	0.000.000	0.020.000	0.040.000	0.052.137
Höhe: Urgelände		655.801	665.929	
Höhe: Hilfsstollen Oberwasser Wasserschloss Schwarzenbachwerk	604.456	611.799	616.143	615.600

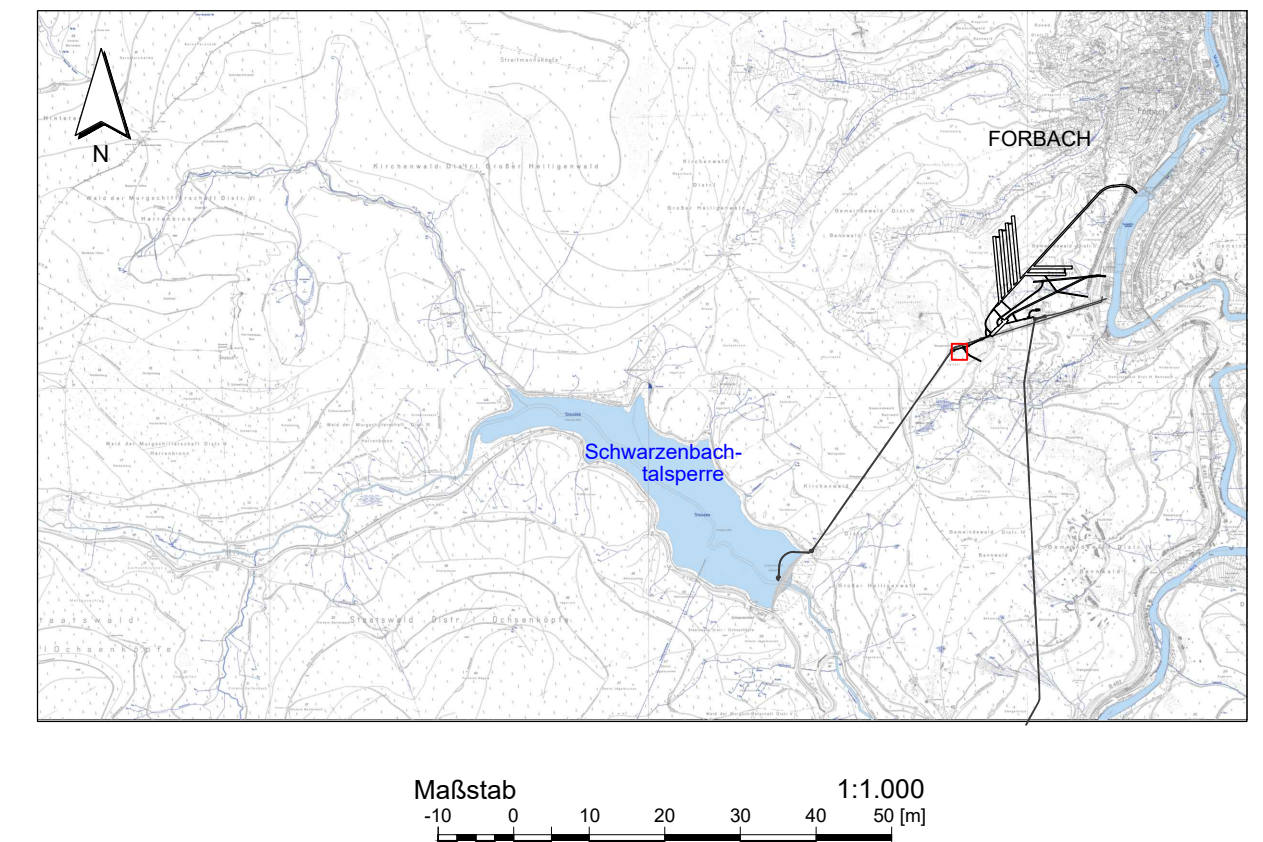

1. Alle Längenangaben in Meter [m] wenn nicht anders angegeben.
2. Alle Höhenangaben sind in Meter über Normalnull [m NN] und beziehen sich auf DHHN12, HST 130.
(Höhen aus den Ursprungsgenehmigungen (HST 010) sind 10 cm niedriger.)
3. Basis Geländemodell: Befliegung 2009
4. Die Hilfsstollen werden nach Abschluss der Baumaßnahme verfüllt und verplombt.

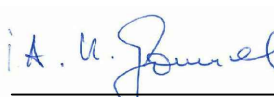

Für den Bauherren:		16.02.2022 Datum	 Unterschrift	 EnBW Energie Baden-Württemberg AG
Für den Planverfasser:		16.02.2022 Datum	 Unterschrift	Ingenieurarbeitsgemeinschaft PSW Forbach
Bauherr / Auftraggeber:  EnBW Energie Baden-Württemberg AG Schelmenwasenstr. 15 70567 Stuttgart Tel. + 49 (0)711/289-0 Fax + 49 (0)711/289-82180 Postfach 80 03 28 70503 Stuttgart		EnBW - Zeichnung-Nr. W.S32.93.0G0.CLG0158.A		
Planverfasser:   Ingenieurarbeitsgemeinschaft PSW Forbach Eisenheimerstraße 11 80687 München		Projekt: PSW FORBACH - NEUE UNTERSTUFE PLANFESTSTELLUNG		Maßstab: 1:1000
Benennung: Grundriss und Schnitte Hilfsstollen Wasserschloss Schwarzenbachwerk Bautechnischer Längsschnitt		Format: A2		
	Datum	Name	Zeichnungs-Nr./Auftrags-Nr.	Blätter: Blatt:
Gez.	16.02.2022	TFL	SAP-Bestell-Nr. 4560979766	
Gepr.	16.02.2022	Str	Dokumenten-Nr.	
Geänd.	16.02.2022	Str	Anlage B.V.6.16	
Diese Zeichnung und sämtliche Beilagen sind dem Empfänger nur zum vorgesehenen Zweck anvertraut. Gemäß DIN ISO 16016 werden EnBW alle Rechte vorbehalten, einschließlich des Eigentums an diesen Unterlagen.				