


Längenschnitt
Achse: Oberwasserstollen Murgwerk


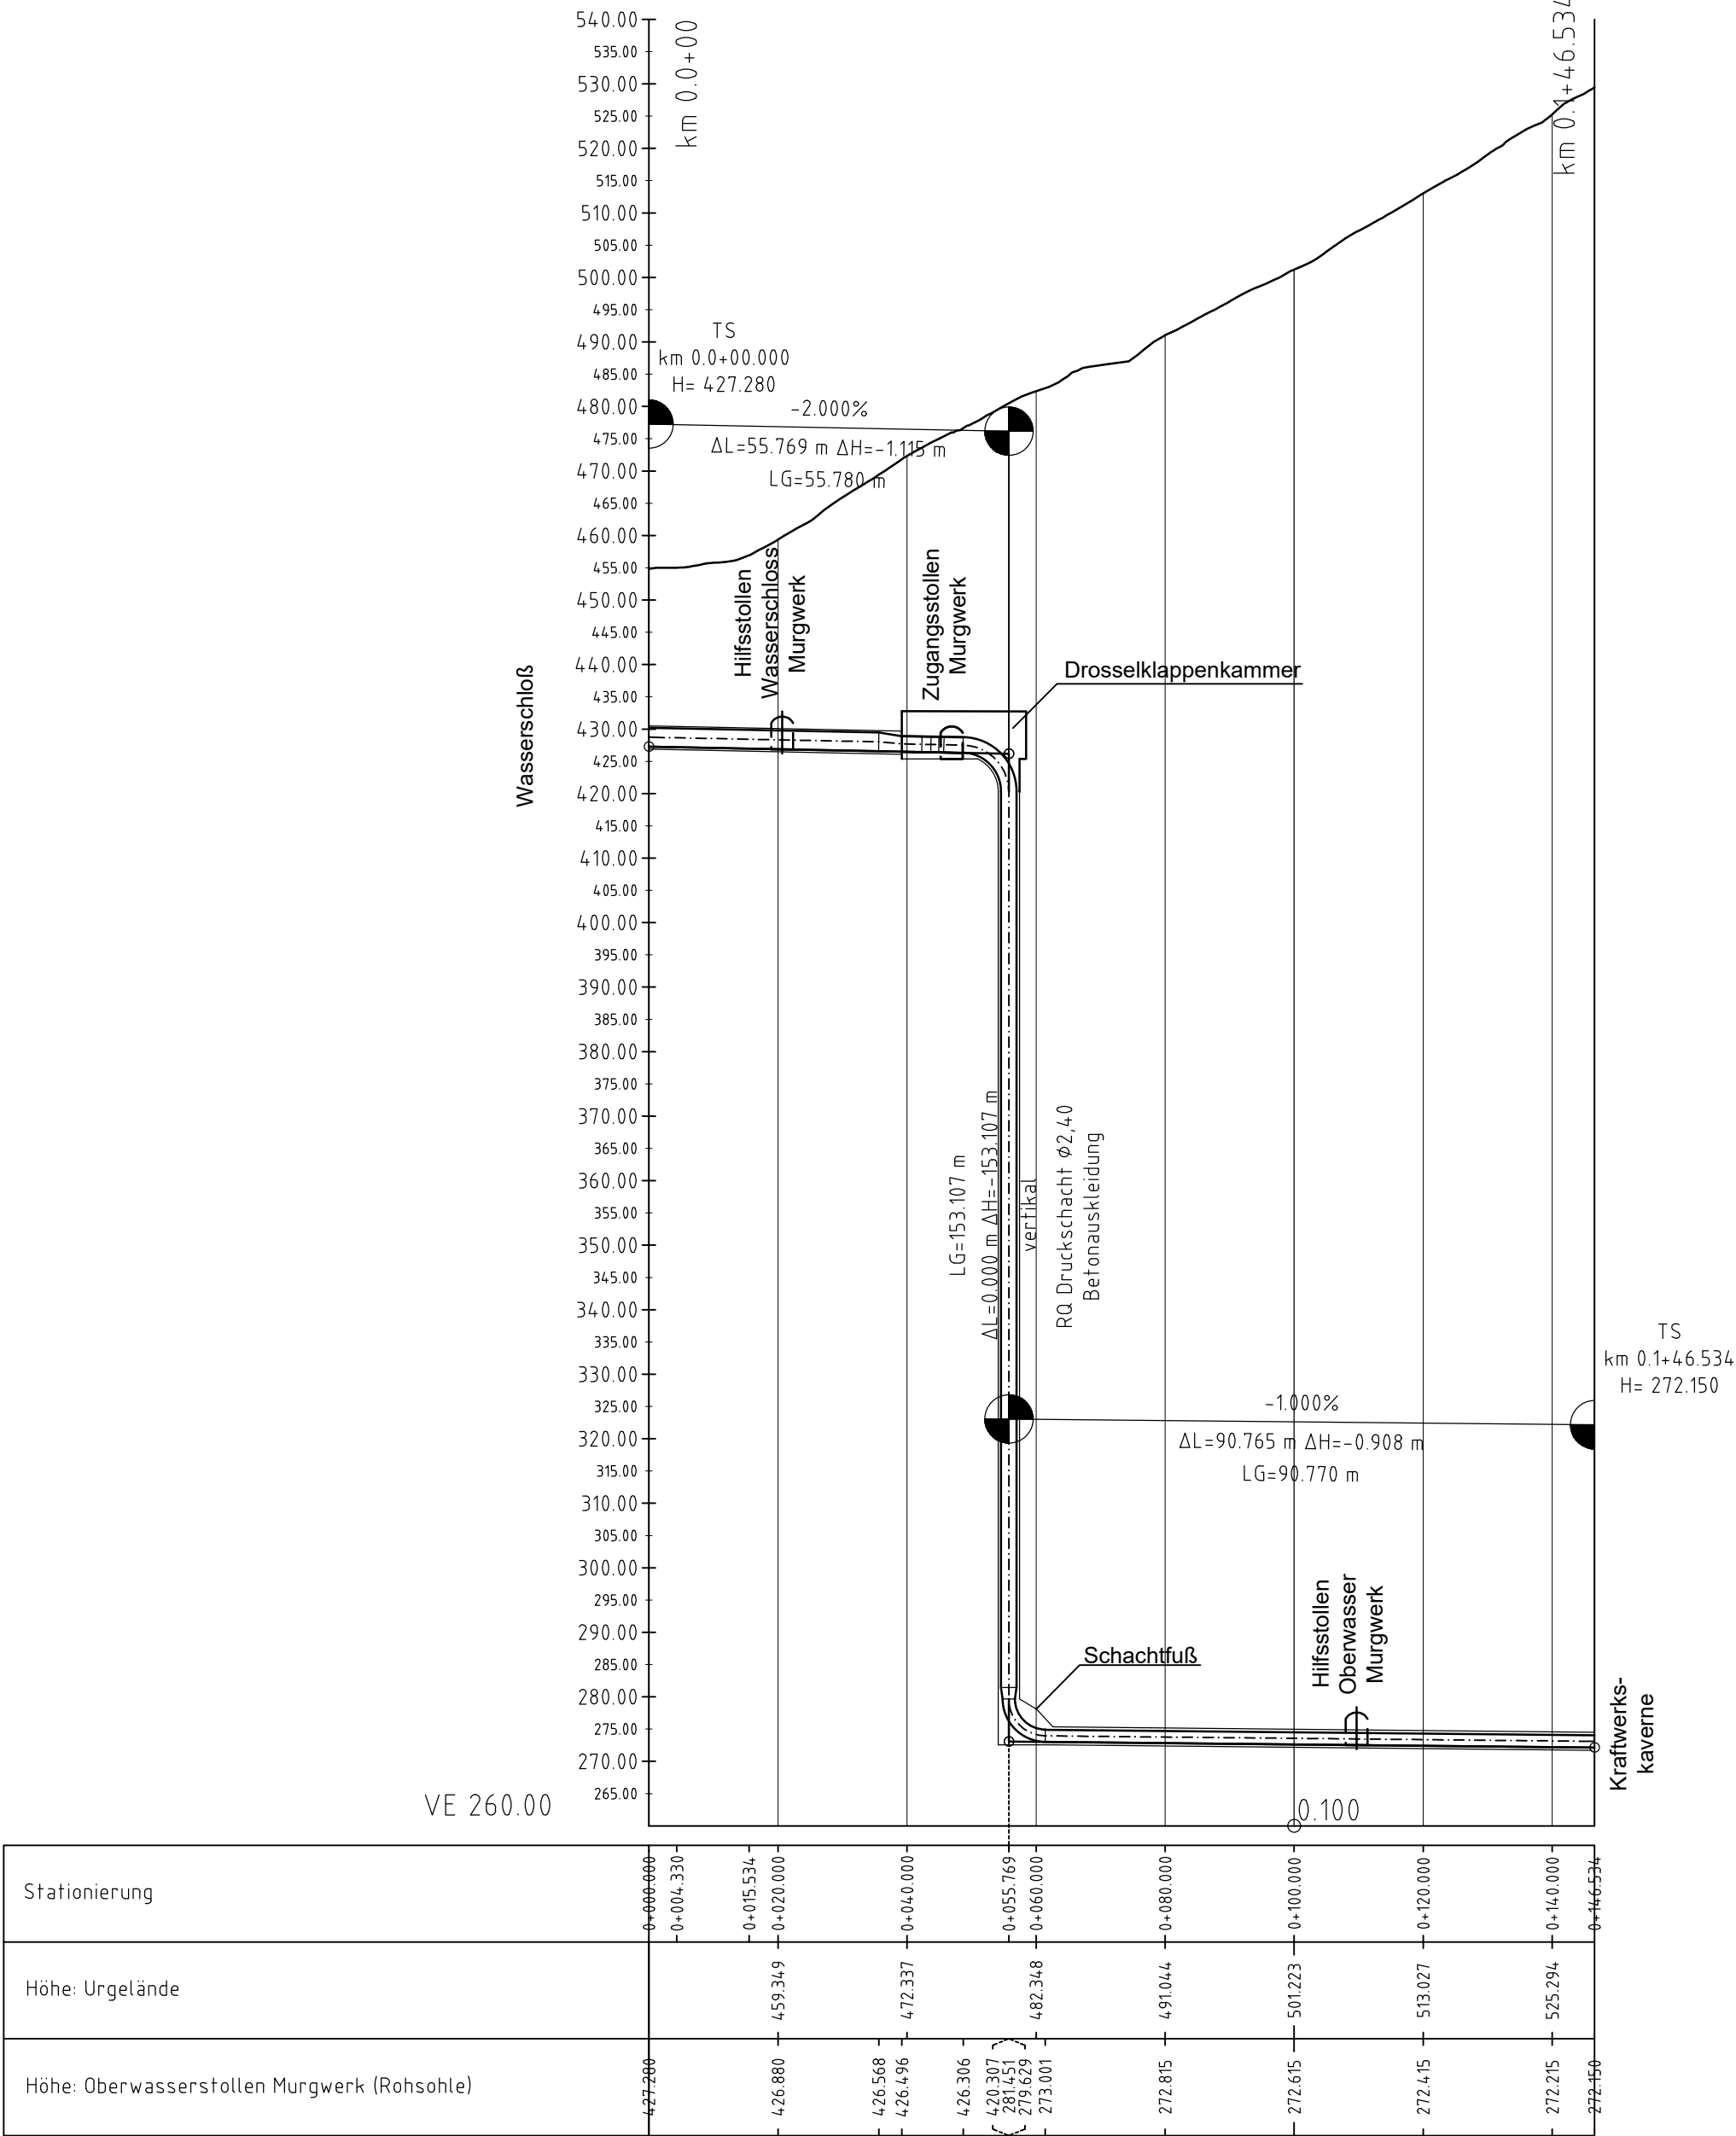


Anmerkungen:

1. Alle Längenangaben in Meter [m] wenn nicht anders angegeben.
2. Alle Höhenangaben sind in Meter über Normalnull [ü. NN] und beziehen sich auf DHHN12, HST 130.
(Höhen aus den Ursprungsgenehmigungen (HST 010) sind 10 cm niedriger.)
3. Basis Geländemodell: Befliegung 2009
4. Tatsächliche Ausbildung von Hilfsstollen und Hilfskaverne nach Erfordernis AN-BAU
5. Darstellung ohne Stützmittel
6. Angaben Stollenmeter beziehen sich auf die wahre Länge des Stollens.
7. Höhen- und Längenangaben beziehen sich auf Rohrsohle außer im Druckschacht, hier ist die Rohrachse angegeben.
8. Die Hilfsstollen werden nach Abschluss der Baumaßnahme verfüllt und verplombt.

Legende:

VZS	Verzugsstrecke
DKK	Drosselklappenkammer
KK	Krümmen Schachtkopf
VS	Vertikalschacht
KF	Krümmen Schachtfuß
RQ	Regelquerschnitt

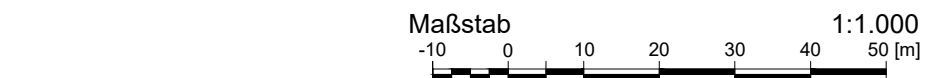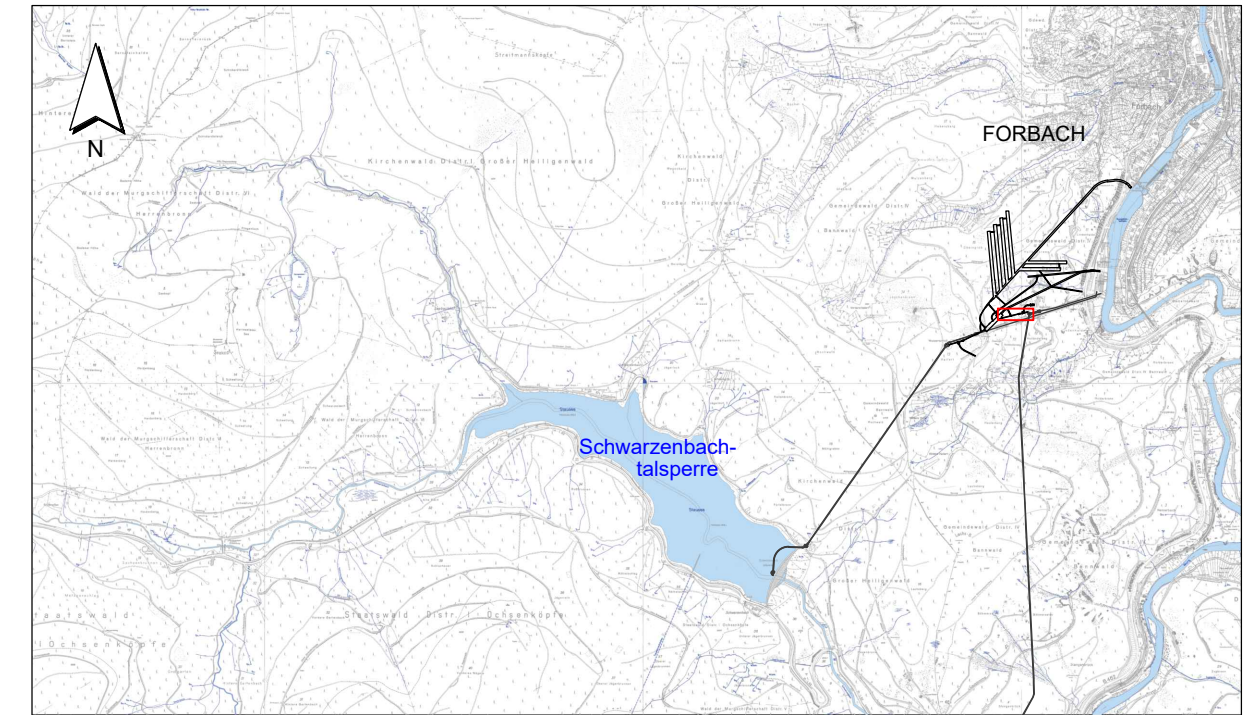

And.	D	16.02.2022	TFI	Vollständigkeitsprüfung 2022
	C	26.11.2021	TFI	Oberwasser Vertikalschacht, Keyplan, Hinweis: Höhenangaben
Index	Datum	Name	Art der Änderung	
Für den Bauherren:				
16.02.2022		i.A. U. Janssen		
Datum		Unterschrift		
Für den Planverfasser:				
16.02.2022		R. Hoff		
Datum		Unterschrift		
Bauherr / Auftraggeber:				
EnBW		EnBW - Zeichnung-Nr. W.M32.91.0G0.CLG0100.D		
EnBW		Projekt:		
Energie Baden-Württemberg AG		PSW FORBACH - NEUE UNTERSTUFE		
Scheffernstr. 15		PLANFESTSTELLUNG		
70567 Stuttgart				
Tel. + 49 (0)711/289-0				
Fax + 49 (0)711/289-62180				
Postfach 80 03 28				
70503 Stuttgart				
Planverfasser:		Benennung:		Maßstab: 1:1000
LAHMEYER HYDROPROJEKT		Grundriss und Schnitte		
LAHMEYER INTERNATIONAL		Oberwasserstollen Murgwerk		Format: A1
Ingenieurarbeitgemeinschaft PSW Forbach		Oberwasserweg		
Eisenheimerstraße 11		Bautechnischer Längsschnitt		Blätter: Blatt:
80687 München				
Gez.	Datum	Name	Zeichnungs-Nr./Auftrags-Nr.	
Gepr.	30.09.2017	StD	SAP-Bestell-Nr. 4560979766	
Geänd.	30.09.2017	Str	Dokumenten-Nr.	
	16.02.2022	Str	Anlage B.V.8.1	
Diese Zeichnung und sämtliche Beilagen sind dem Empfänger nur zum vorgesehenen Zweck anvertraut.				
Gemäß DIN ISO 16016 werden EnBW alle Rechte vorbehalten, einschließlich des Eigentums an diesen Unterlagen.				