

Straßenbauverwaltung Baden-Württemberg Regierungspräsidium Tübingen Landesstraße 1165 v. NK 7525 060 n. NK 7525 038 Stat. 2603 bis NK 7525 039 n. NK 7425 002 Stat. 1169

L 1165 Ortsumgehung Beimerstetten
--


PSP-Element: V.2420.L1239.N01

FESTSTELLUNGSENTWURF

UNTERLAGE 5

- Lageplan -

Aufgestellt: Regierungspräsidium Tübingen Abt. 4 Straßenwesen und Verkehr Ref. 44 Planung Tübingen, den 09.12.2020	

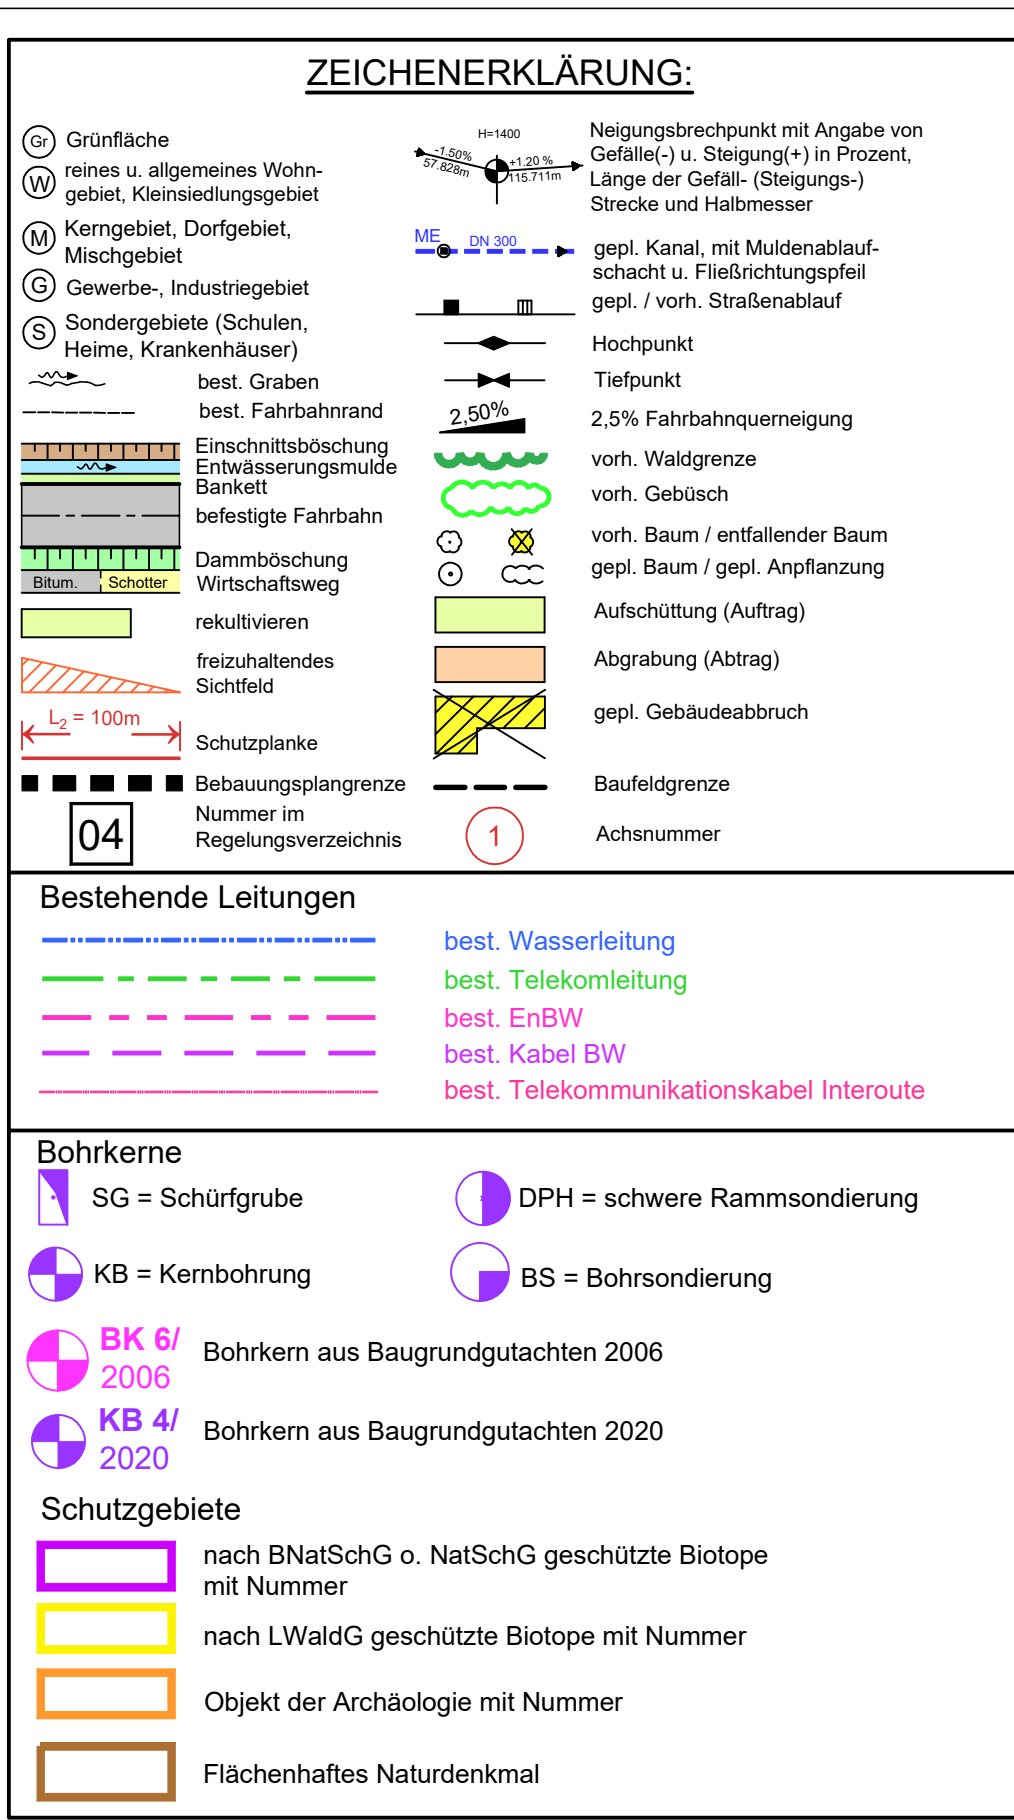

Die gesamte Maßnahme liegt im Wasserschutzgebiet Zone III

1		2		3	
pirker + pfeiffer ingenieure 	Büro Münsingen Telefon +49 731 9398-0 Münsingen • Reutlingen Rottweil • Friedrichshafen Neu-Ulm • Markt Aldorf www.pirker-pfeiffer.de		gezeichnet	30.04.2020	BERTSCH
			geprüft	30.04.2020	SCHUEER
			freigegeben		

 Straßenbauverwaltung Baden - Württemberg Regierungspräsidium Tübingen		Datum	Name
	bearbeitet		

Nr.	Art der Änderung	Datum	Name

	von Netzknoten					nach Netzknoten					Station												
Anfangsstation	7	5	2	5	0	6	0			7	5	2	5	0	3	8					2	6	0
Endstation	7	5	2	5	0	3	9			7	4	2	5	0	0	2					1	1	6

Lagesystem:	GK ☒	UTM ☐	Stand Kataster:	05.03.2019
Höhensystem:	NN ☒	NHN ☐	Bestandsvermessung:	2006 / 2015

FESTSTELLUNGSENTWURF


Straßenbauverwaltung Baden - Württemberg		Unterlage	5
Straße: L 1165		Blatt-Nr.	1
Nächster Ort: Beimerstetten		LAGEPLAN	
PROJIS-Nr.:			
PSP- Element: V.2420.L1239 N01		Maßstab: 1:1000	

L 1165

Ortsumgehung

Beimerstetten

Bau-km 0+000 bis 1+641	
Aufgestellt: Regierungspräsidium Tübingen Abt. 4 - Straßenwesen und Verkehr Ref. 44 - Straßenplanung Tübingen, den 09.12.2020	gez. Suhm

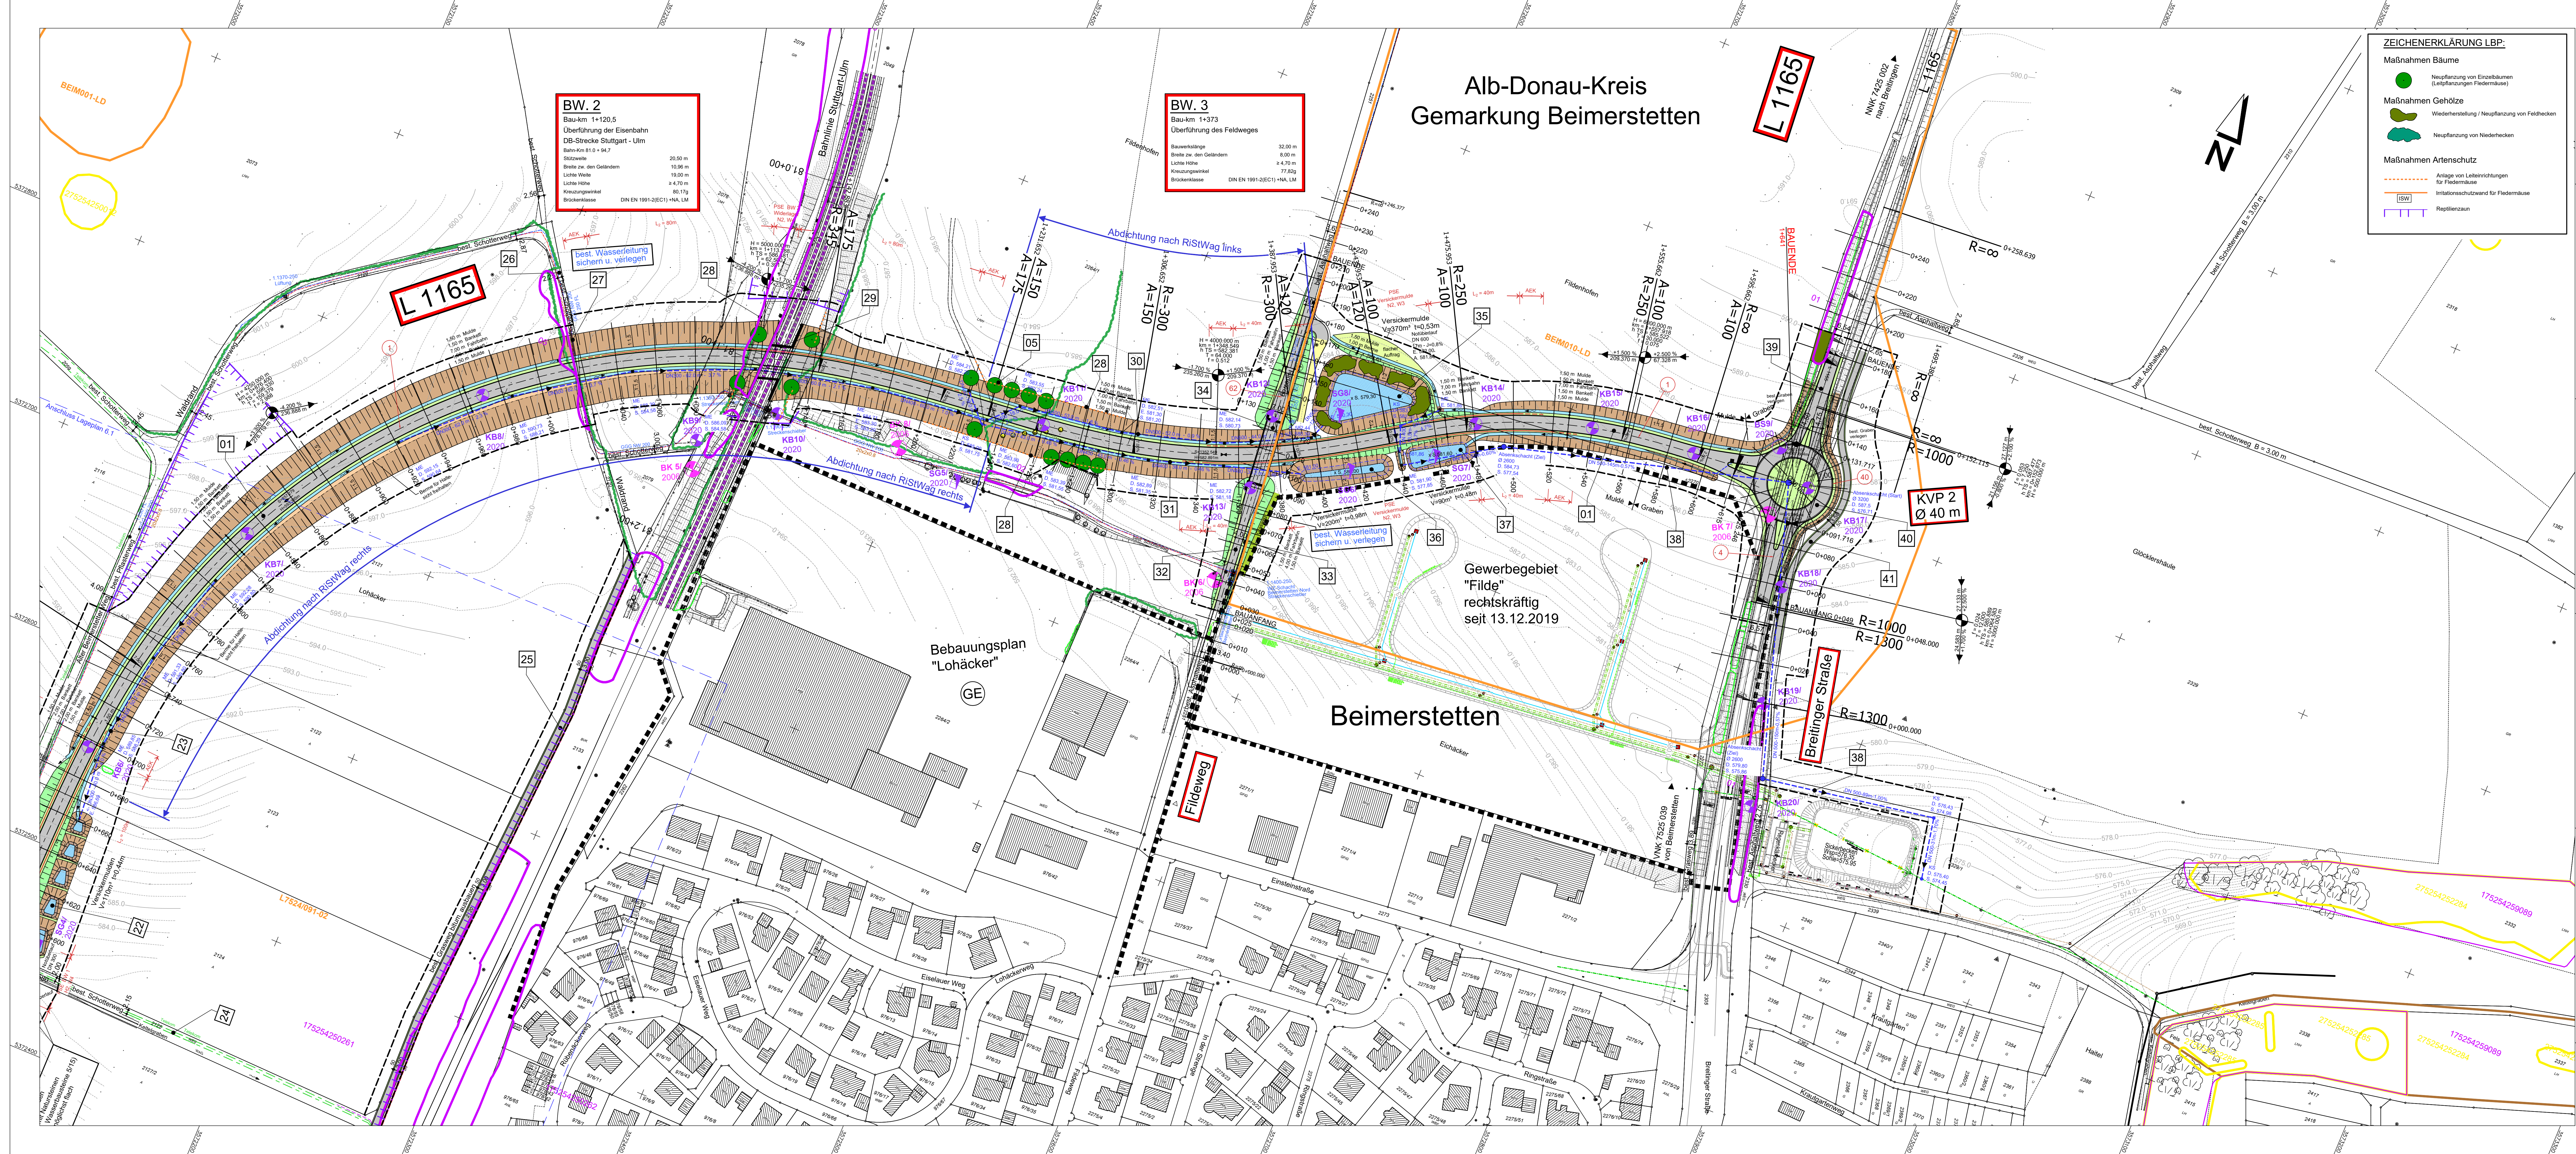

BW. 2
Bau-km 1+120,5
Überführung des Eisenbahn-
DB-Strecke Stuttgart - Ulm
20,00 m
Stützweite 10,96 m
Lichte Weite 19,00 m
Lichte Höhe 2,470 m
Kreuzungswinkel 90,179°
Brückenkategorie DIN EN 1991-2(2011) HA, LM

BW. 3
Bau-km 1+1373
Überführung des Feldweges
32,00 m
Stützweite 10,96 m
Lichte Weite 19,00 m
Lichte Höhe 2,470 m
Kreuzungswinkel 90,179°
Brückenkategorie DIN EN 1991-2(2011) HA, LM

Alb-Donau-Kreis Gemarkung Beimerstetten

ZEICHENERKLÄRUNG LBP

Maßnahmen Bäume

- Neupflanzung von Einzelbäumen (Leitpflanzungen Fiedermäuse)

Maßnahmen Gehölze

- Wiederherstellung / Neupflanzung von Feldhecken
- Neupflanzung von Niederhecken

Maßnahmen Artenschutz

- Anlage von Leiteneinrichtungen für Fiedermäuse
- Initiationschutz für Fiedermäuse
- Reptilienzaun

ZEICHENERKLÄRUNG

Bestehende Leitungen

- best. Wasserleitung
- best. Telefonleitung
- best. ErdBW
- best. Kabel BW
- best. Telekommunikationskabel Interoute

Bohrkerne

- SG = Schürfgrube
- DPH = schwere Rammsondierung
- KB = Kernbohrung
- BS = Bohrsondierung
- Bohrkern aus Baugrundgutachten 2006
- Bohrkern aus Baugrundgutachten 2020

Schutzgüter

- nach BNatSchG o. NatSchG geschützte Biotope mit Nummer
- nach LNatSchG geschützte Biotope mit Nummer
- Objekt der Archäologie mit Nummer
- Flächenhaftes Naturdenkmal

Die gesamte Maßnahme liegt im Wasserschutzgebiet Zone III

1		2		3	
pirker + pfeiffer ingenieure		Büro Münsingen Telefon +49 7381 9398-0 Münsingen - Reutlingen Rothweil - Friedrichshafen Neu-Ulm - Markt Aldorf www.pirker-pfeiffer.de		gezeichnet 30.04.2020 geprüft 30.04.2020 freigegeben	
Straßenbauverwaltung Baden - Württemberg Regierungspräsidium Tübingen		bearbeitet		Datum Name	
Nr.		Art der Änderung		Datum Name	
Anfangsstation		von Netzknoten		Station	
Endstation		nach Netzknoten		Station	
Lagesystem: GK ☒ UTM ☐		Stand Kataster:		05.03.2019	
Höhensystem: NN ☒ NH ☐		Bestandsvermessung:		2006 / 2015	

FESTSTELLUNGSENTWURF

Straßenbauverwaltung Baden - Württemberg		Unterlage	5
Straße: L 1165		Blatt-Nr.	2
Nächster Ort: Beimerstetten		LAGEPLAN	
PROJIS-Nr.:			
PSP- Element: V.2420.L239.N01		Maßstab:	1:1000
L 1165 Ortsumgehung Beimerstetten Bau-km 0+000 bis 1+641			
Aufgestellt: Regierungspräsidium Tübingen Abt. 4 - Straßenwesen und Verkehr Ref. 44 - Straßenplanung Tübingen, den 09.12.2020		gez. Suhm	
PLANGR. 1:500,00m x 6,00m			

Geobasisdaten © Landesamt für Geoinformation und Landentwicklung Baden-Württemberg, www.lgl.bw.de, Az. 3851/5, 1/19 Geodaten: Landesamt für Umwelt, Messungen und Naturschutz Baden-Württemberg	
P1_Prospekt 13004-13069-1316904, Genehmigungsplanung/Lageplan/LP_2020-12-11.dwg 14.12.2020,12:23:33 geoborn.bereicht	

