


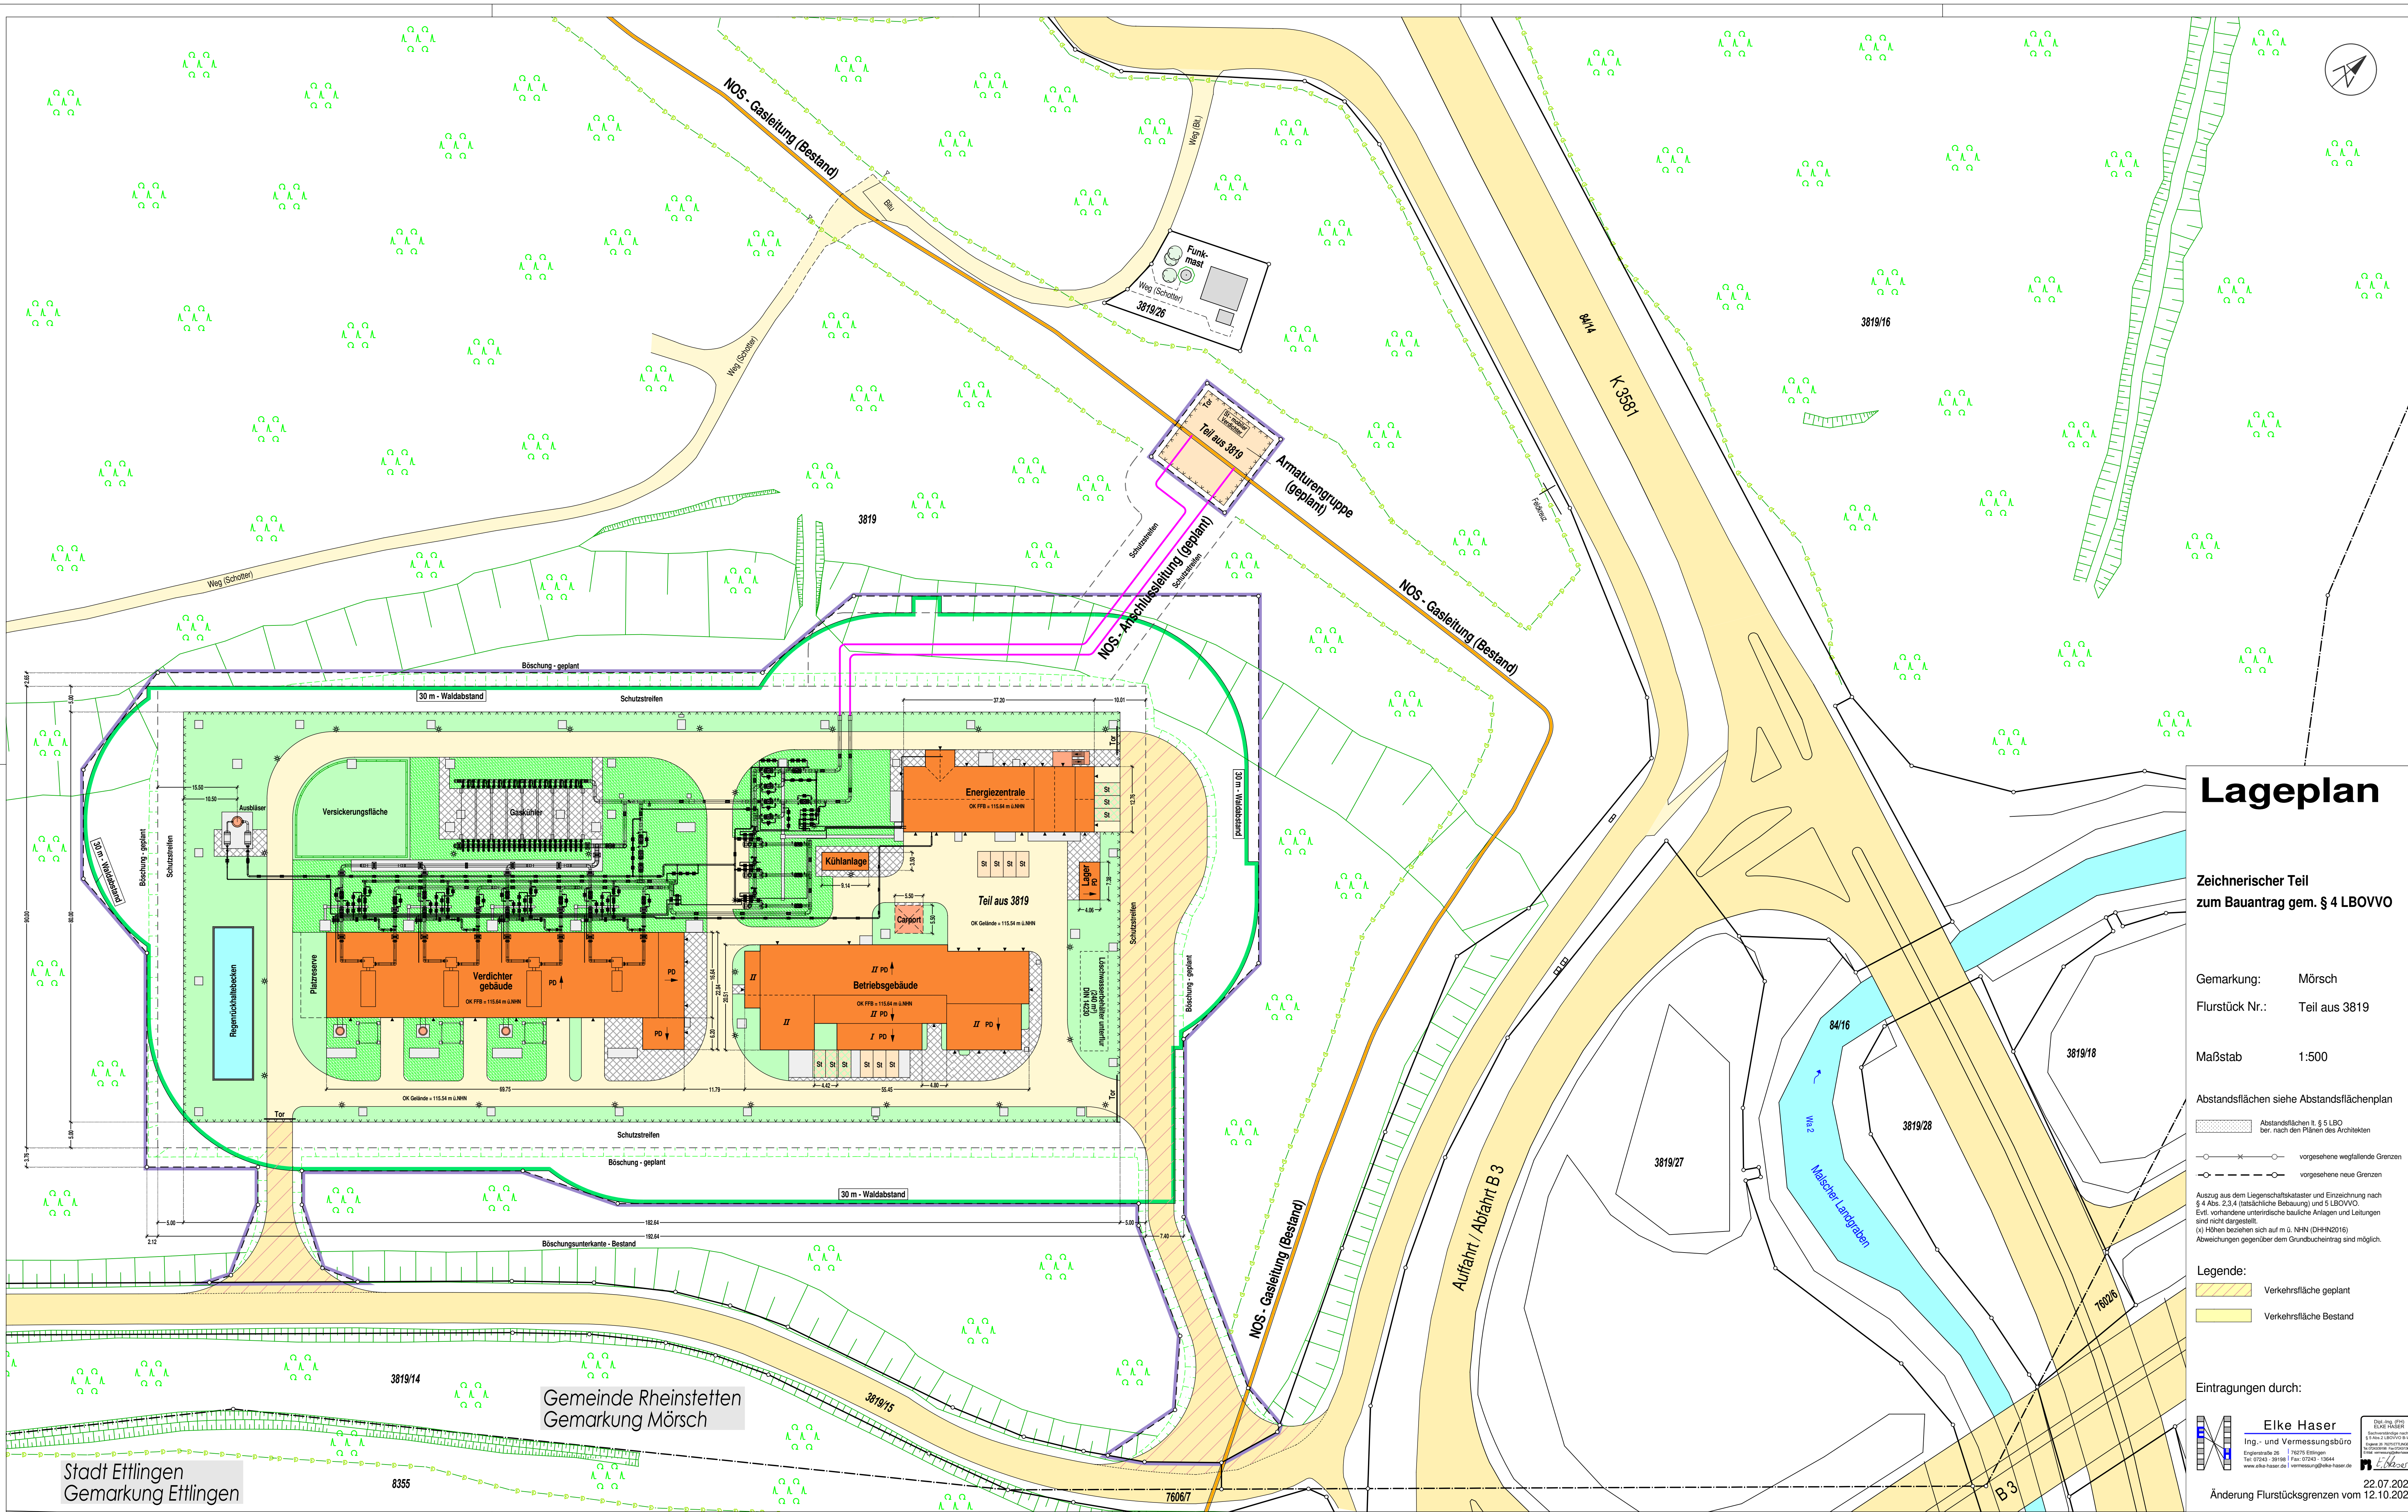

Lageplan

Zeichnerischer Teil
zum Bauantrag gem. § 4 LBOVVO

Gemarkung: Mörsch
Flurstück Nr.: Teil aus 3819
Maßstab: 1:500

Abstandsflächen siehe Abstandsflächenplan
Abstandsflächen lt. § 5 LBO
ber. nach den Plänen des Architekten
vorgesehene wegfallende Grenzen
vorgesehene neue Grenzen

Auszug aus dem Liegenschaftskataster und Einzeichnung nach
§ 4 Abs. 2.3.4 (tatsächliche Bebauung) und 5 LBOVVO.
Evtl. vorhandene unterirdische bauliche Anlagen und Leitungen
sind nicht dargestellt.
(x) Höhen beziehen sich auf m ü. NN (DHN2016)
Abweichungen gegenüber dem Grundbucheintrag sind möglich.

Legende:
Verkehrsfläche geplant
Verkehrsfläche Bestand

Eintragungen durch:

Elke Haser
Ing.- und Vermessungsbüro
Engelstraße 36 76279 Ettlingen
Tel: 07243 - 39188 Fax: 07243 - 13644
www.elke-haser.de / vermessung@elke-haser.de

22.07.2020
Änderung Flurstücksgrenzen vom 12.10.2020

Stadt Ettlingen
Gemarkung Ettlingen

Gemeinde Rheinstetten
Gemarkung Mörsch