

Legende

Alle BRH und Öffnungsmaße und Höhenkoten beziehen sich auf OKFF, sofern nicht anders angegeben.

Alle Verglasungen in der Fassade als Verbundsicherheitsglas (VSG) ausführen, ausgenommen Tore mit Polycarbonatverglasung.

Fliessenspiegel in Sanitärräumen türhoch, außer Duschen raumhoch, Fenster nach Angabe mit Sichtschutzfolie belüftet

Planzeichen und Abkürzungen


	Mauerwerk		Trockenbau
	Stahlbeton		Wärmedämmung weich
	Betonfertigteile		Wärmedämmung hart
	WU - Beton		EX-Zone
	Beton unbewehrt		

BA = Bodenausparung	DK = Drehkippel
BD = Bodendurchbruch	DK = Drehkippel
DD = Deckendurchbruch	F = Festverglasung
WA = Wandausparung	PK = Putzklappen 90°
WD = Wanddurchbruch	P = Paneel
WS = Wandschlitz	OL = Oberlicht
OK = Oberkante	VSG = Verbundsicherheitsglas
RF = Rohfußboden	TRAV = Technische Richtlinie absturz sichere Verglasung
FF = Fertigfußboden	LH = Lichte Höhe
UK = Unterkante	LD = Lichter Durchgang
VK = Vorderkante	DE = Decke
UZ = Unterzug	B = Fußbodenbelag
ÜZ = Überzug	W = Wand
FS = Fertigbleisturz	GK = Gipskarton
BRH = Brüstungshöhe	HK = Heizkörper
FE = Fundamentanker	STW = Steinwolldämmung
NN = Normalmaß	PUR = Polyurethan-Hartschaumdämmung
RR = Regenrohr	CL = Carreline
BE = Bodeneinlauf	WHG = Beschichtung nach Wasserhaushaltsgesetz

Anforderungen für Brandschutz


	Klassifizierung F 120	T30 = Feuerschutztür nach DIN 4102
	Klassifizierung F 90 Brandwand	RS = Rauchschutztür gem. DIN 18095
	Klassifizierung F 90	G = Brandschutzverglasung
	Klassifizierung F 30	DT = Tür dicht schließend
	notwendige Treppe	T30 RS = Feuerschutztür mit Rauchschuttfunktion
	notwendiger Flur	NA = Notausgang bzw. Notausstieg
		RWA = Rauch-Wärmeabzug

Grundriss Ebene 1 +10.615m

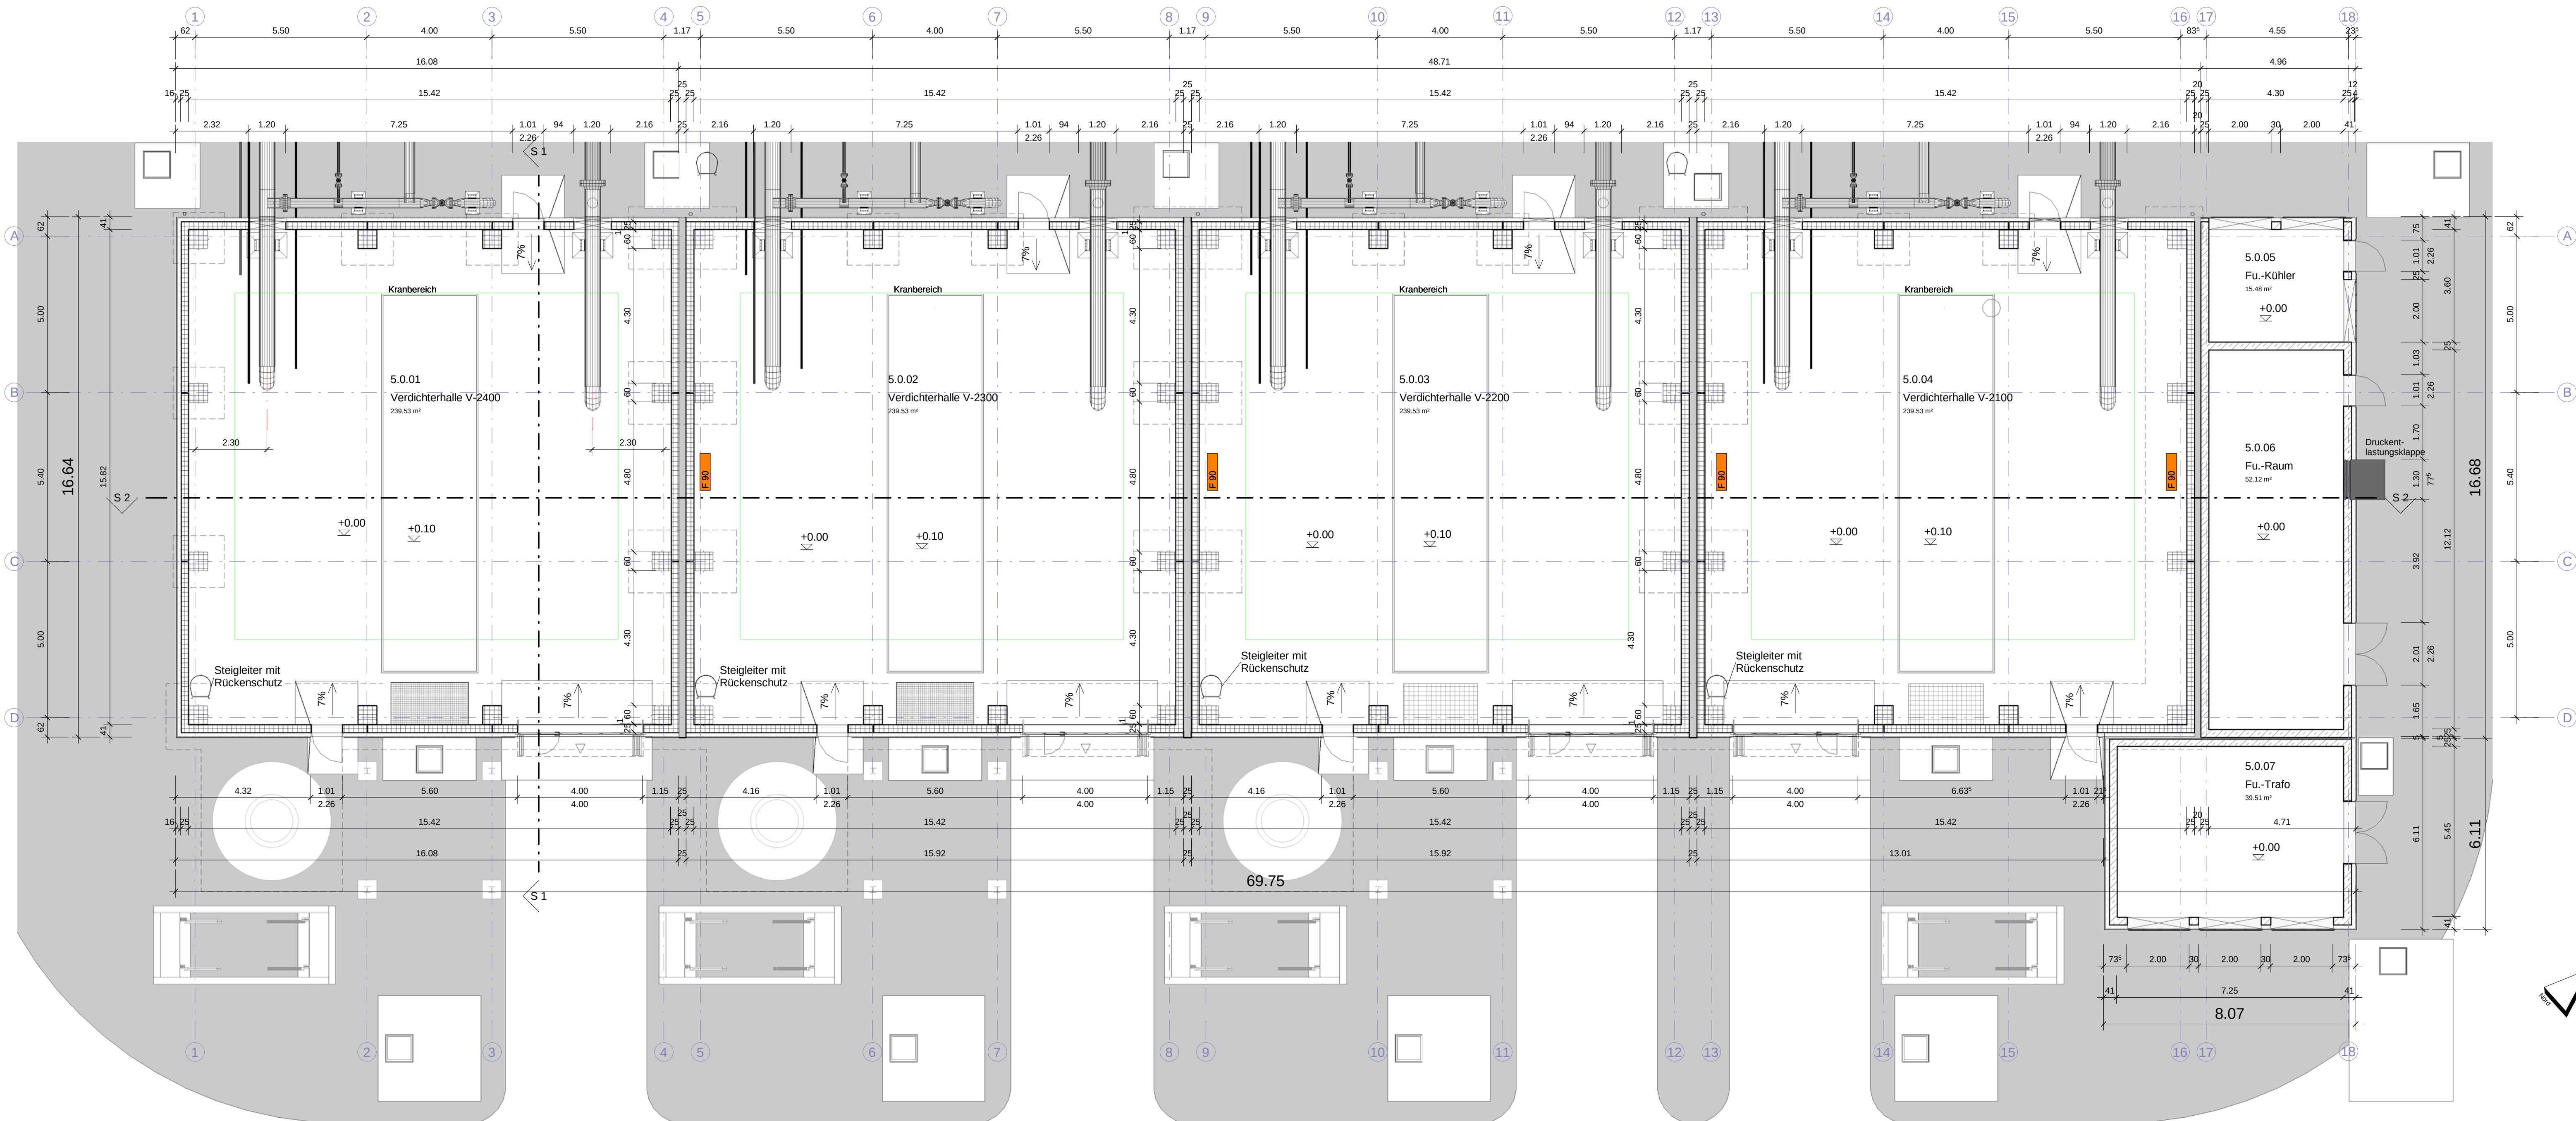

Grundriss Ebene ±0.00

Verdichterhallen ±0.00 = +115,70m ü. NN = +115,64m ü. NHH

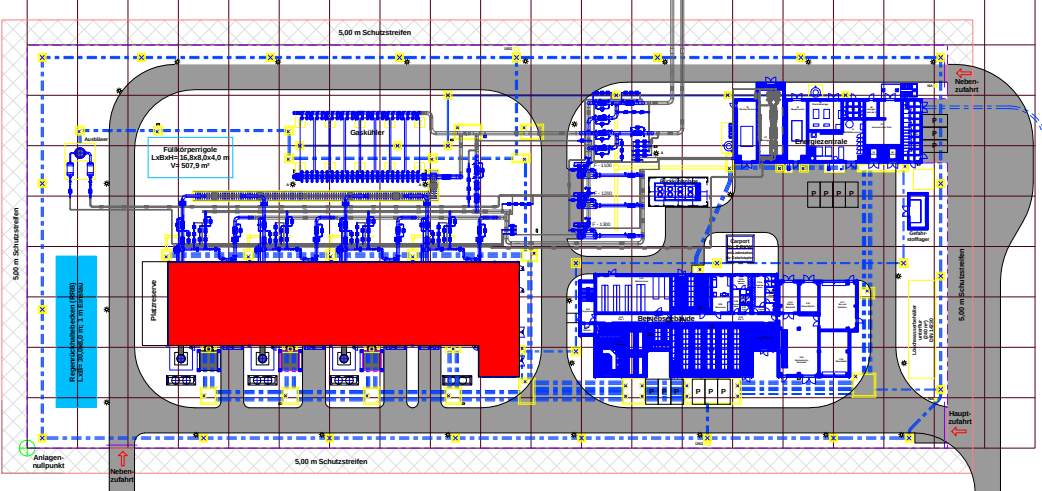

Stuttgart, den: _____ Gelsenkirchen, den: _____

Bauherr: _____ Entwurfsverfasser: _____

10	26.08.2020	Erstellt zum Bauantrag	DOR	UKC	AFH		
6	20.07.2020	Erstellt zum Bauantrag	DOR	UKC	AFH		
5	26.06.2020	Erstellt zum Bauantrag	DOR	UKC	AFH		
4	14.06.2020	Erstellt zum DIC	DOR	UKC	AFH		
3	25.03.2020	Zeichnung neu erstellt zum DIC	DOR	UKC	AFH		
2	13.12.2019	mit Luftkondensator ergänzt	GLD	AFH	RHE		
1	15.05.2019	Ersterstellung	DOR	AFH	RHE		

Rev. Datum Beschreibung gezeichnet geprüft freigegeben Datum freigegeben

AUFTRAGGEBER



PROJEKTNAMEN	VDS NOS - Neubau der Verdichterstation Nordschwarzwald
AUFTRAGNEHMER	uni per Unter Technologies GmbH Alexander-von-Humboldt-Straße 1 45896 Gelsenkirchen T +49 2 08-601 50 10 www.uni-per-engineering.com

ZEICHNUNGSBENENNUNG
Verdichterhalle V-2400 - V 2100
Grundriss Erdgeschoss + Ebene 1

Auftraggeber Projektleiter : Herr Hoyer	Maßstab : 1:100	Teillanlage : Blatt 1 von	Rev.
Auftraggeber Vorh.-Nr. :		Dokumenten-Nr. :	
Auftragnehmer Projektleiter : Rhebaum, Thomas			
Ersteller : Dödelmann, Gabriele	ETG - Projekt-Nr. : C73004	Fachbereich : Fachbereich	Datum : 15.05.2019
		Dokument-Nr. : C73004-UTG-ZEN-5001	Rev. : 10