


**Legende**

- Erwerb
- vorübergehende Inanspruchnahme
- dauernd zu belastende Fläche

120/1	Flurstücksnummer
2	Lfd. Nr. im Grunderwerbsverz. / Flächenbedarf

- Grenze Genehmigungsverfahren
- Grenze Bahngrundstück
- Sanierung Gleiskörper und Oberbau

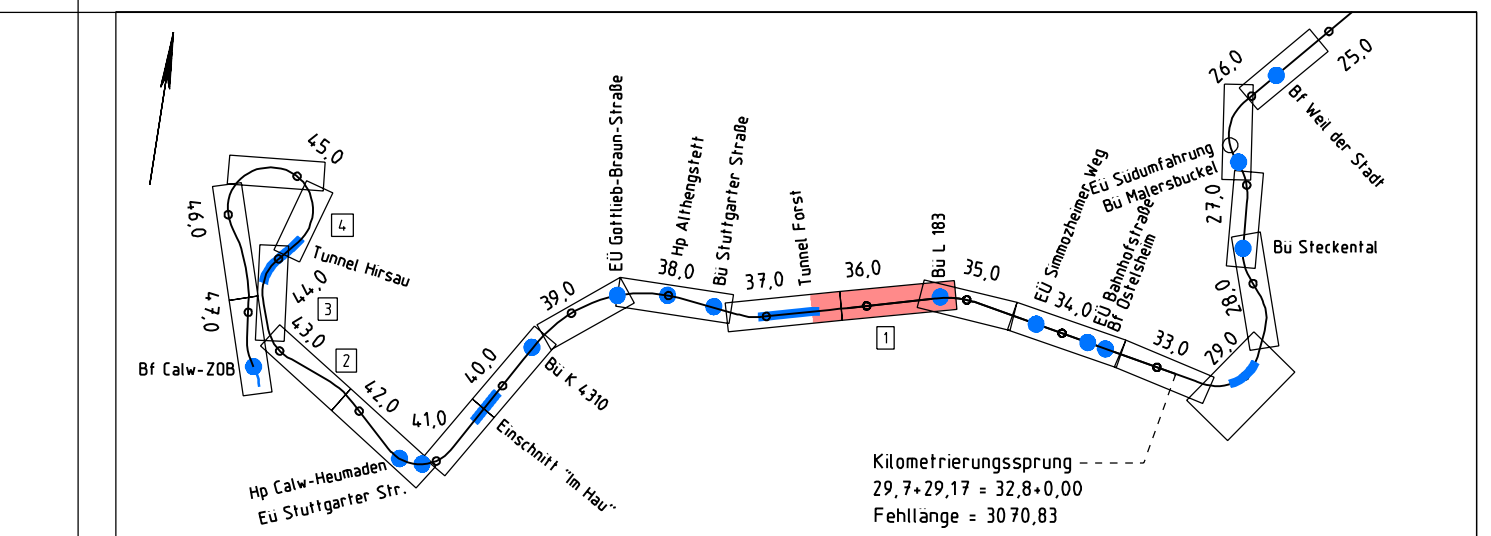

**Deckblatt zum Lageplan Grunderwerb, Blatt 1, Unterlage 5.1 des Planfeststellungsverfahrens**

**Genehmigungsplanung**  
**Einbau einer Trennwandkonstruktion zum Fledermaus-schutz in und vor die Bestandstunnel Forst und Hirsau**

Index	Änderungen	Datum	Name
a	Trennwandkonstruktion aus Stahlbeton, Lage Rettungstreppe	19.07.2024	Re/HS

Bauherr: **HHB** Zweckverband Hermann-Hesse-Bahn  
c/o Landratsamt Calw  
Vogelstraße 42 - 46  
75365 Calw

Datum: 12.08.2022

gezeichnet: H. Schwilow

Planersteller: **Mailänder Consult**  
Mailänder Consult GmbH  
Mahlschlagstraße 13 • 76133 Karlsruhe  
T 0721 93280-0 • F 0721 93280-10

Datum: 12.08.2022

gezeichnet: i.V. Reimacher

**Wiederinbetriebnahme der Strecke Weil der Stadt - Calw**

**Lageplan Grunderwerb**  
**km 35,1+10 bis km 36,4+42**

Maßstab: 1:1000	Blattnummer: 1 a	Anlage: 5.1
-----------------	------------------	-------------

G:\CARDIO\KST\_Plan\nerung\_Schwarzadbach\N\_PFK08\PT\_N\_Lage08\_DE\_GEV\_Au\_Druck\_Bi\_Dr