

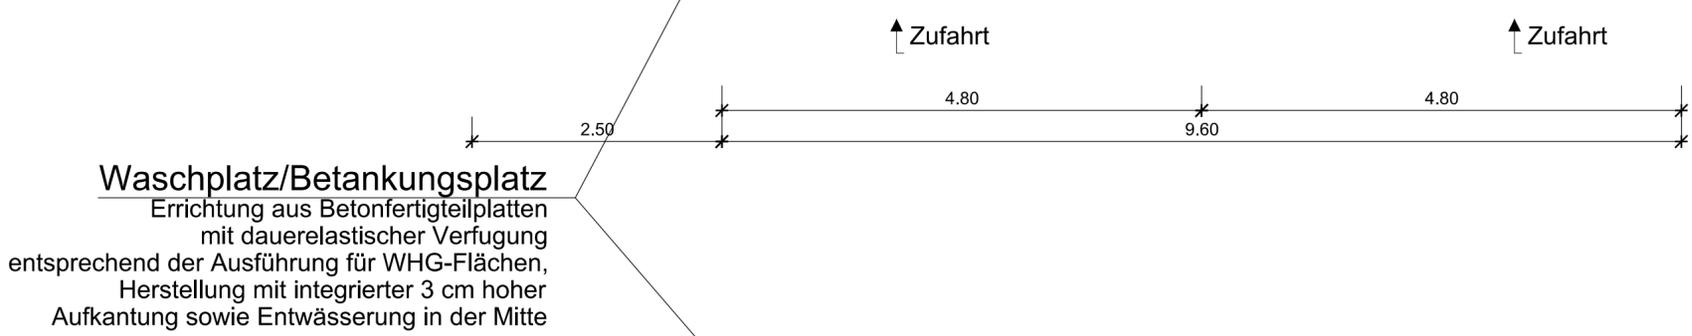


Grundriss

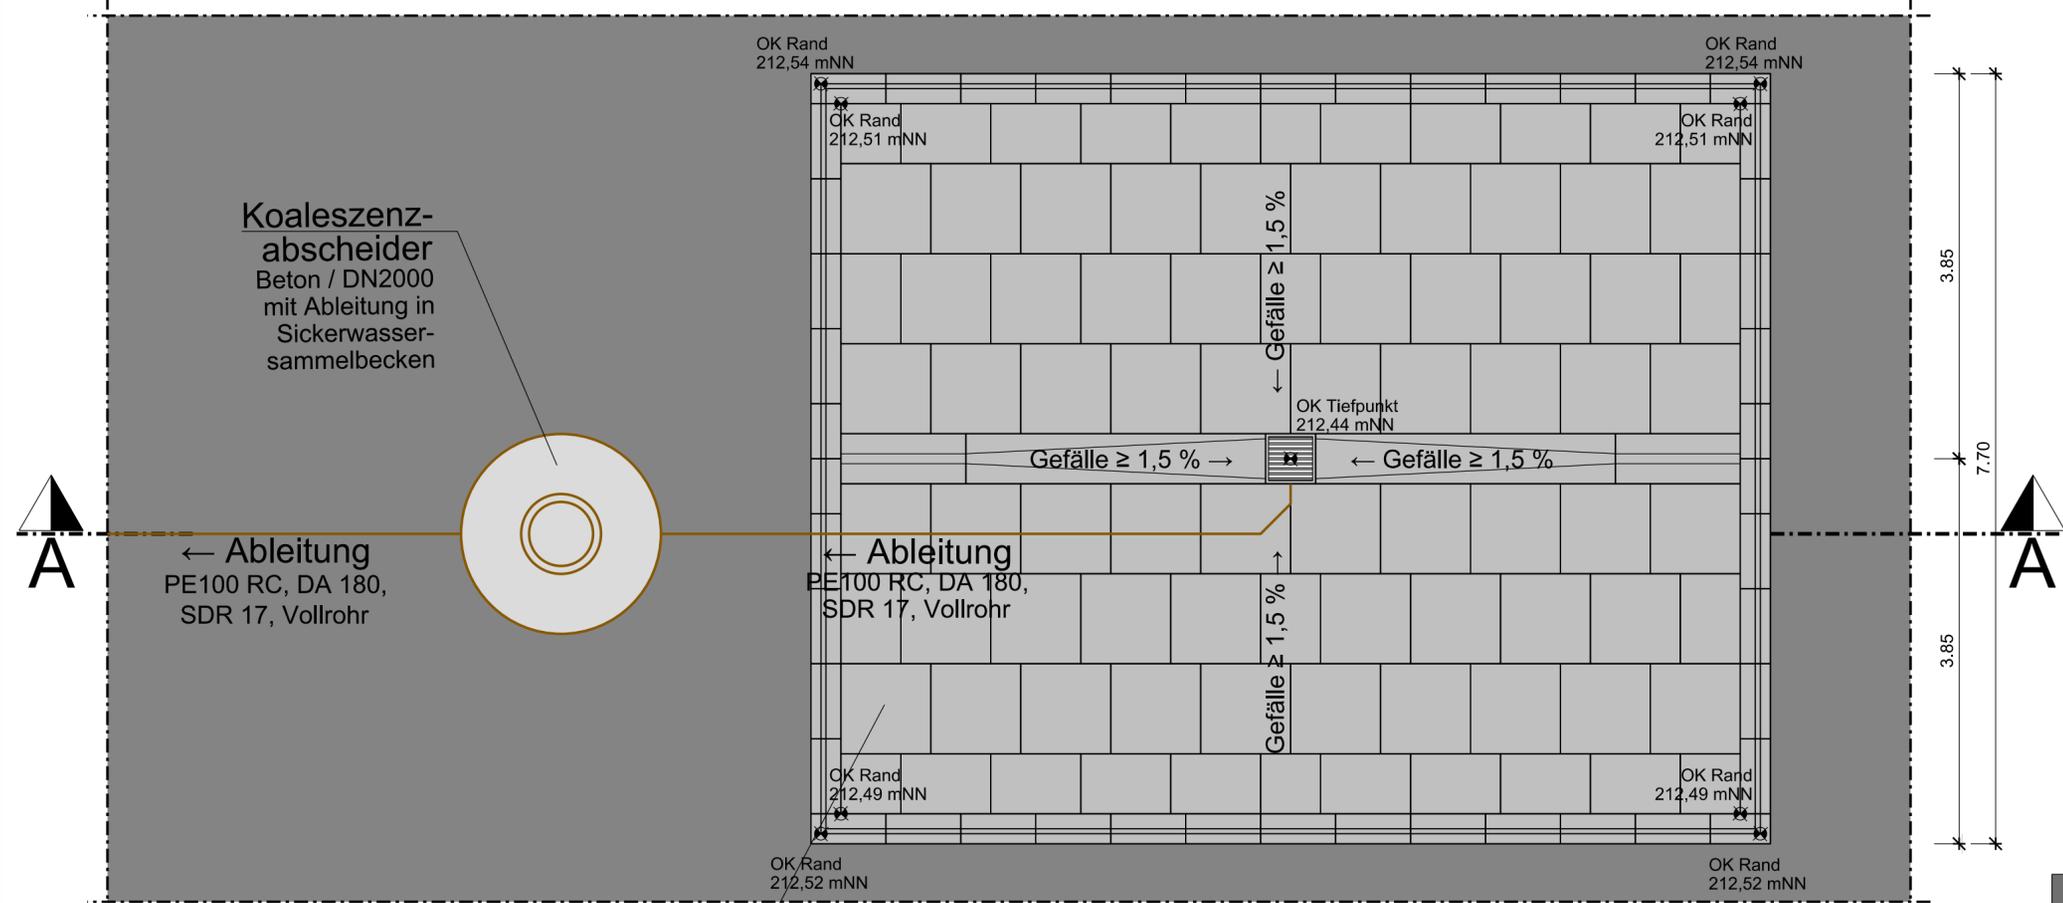

Schnitt A - A

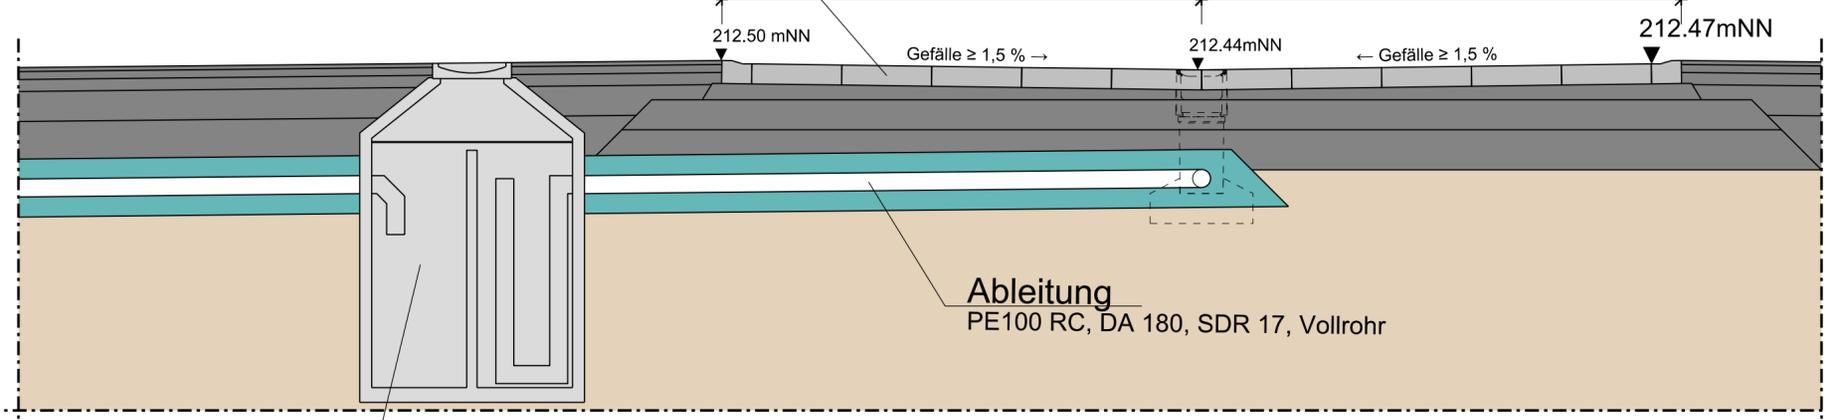

Koaleszenzabscheider
Beton, DN 2000, mit Ableitung in Sickerwassersammelbecken

- Asphaltflächen einschl. Unterbau**
Aufbau (von oben nach unten):
- 0,24 m Asphaltschichten
- 0,26 m Schottertragschicht
- 0,50 m Frostschutzschicht
- Rohrbettung Leitung**
Material: Sand/Splitt, Körnung 0/8 mm
- Anstehendes Bodenmaterial / Geländeprofilierung**

Nr.	Änderung/Ergänzung	Datum:	gez.:	gepl.:	gepr.:
Objekt:		Plan-Nr.: WH05/4-30			
		Planstand: Genehmigung			
		Maßstab: 1 : 50			
Vorhaben:		Bearbeitung:	Datum:	Name:	
		gez.:	15.03.2021	HW	
		gepl.:	15.03.2021	HW	
		gepr.:	15.03.2021	SS	

Waschplatz - Draufsicht und Schnitt

Vorhabensträger:
Landratsamt Breisgau-Hochschwarzwald
Abfallwirtschaft Breisgau-Hochschwarzwald (ALB)
Bismarkallee 7a
79098 Freiburg i. Br.
Telefon: 0761 / 2187-8850
Telefax: 0761 / 2187-77-8850

Entwurfsverfasser:
AU
AU Consult GmbH
Provinosstraße 52 (Gebäude A15)
86153 Augsburg
Telefon: 0821/261990
Fax: 0821/2619930
E-Mail: info@au-consult.de
Internet: www.au-consult.de

Unterschrift:

Unterschrift:

ALB ABFALLWIRTSCHAFT LANDKREIS BREISGAU-HOCHSCHWARZWALD

DEKRA

"Für diese Zeichnung/technische Unterlage/Darstellung behält sich der Planfertiger alle Rechte vor!"