
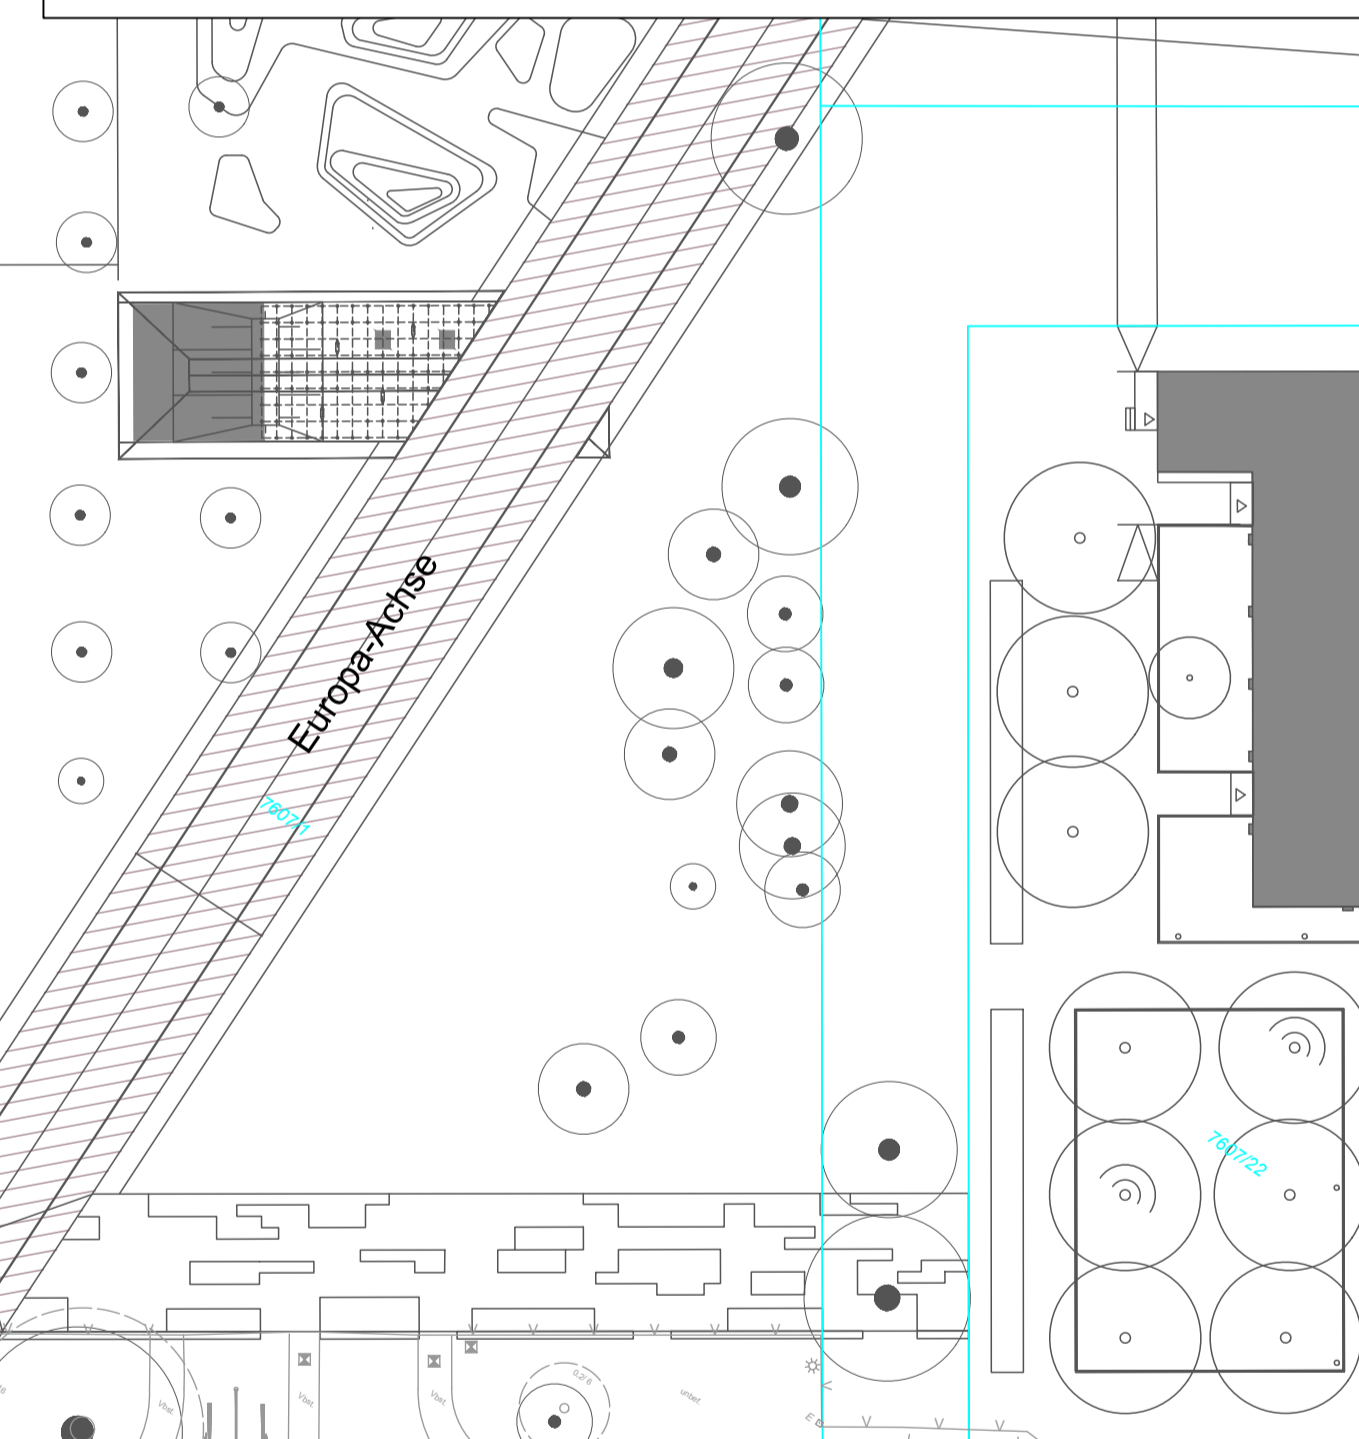


- 1 Zwei Parkstände auf 3,50 m verbreitert (behindertengerechter Stellplatz)
- 2 Vergrößerung Gleisabschubst auf 2,90 m, Verkleinerung Breite Mittelbahnsteig auf 3,90 m
- 3 Anpassung Geometrie Fußgängerüberweg Einmündung George-Washington-Straße

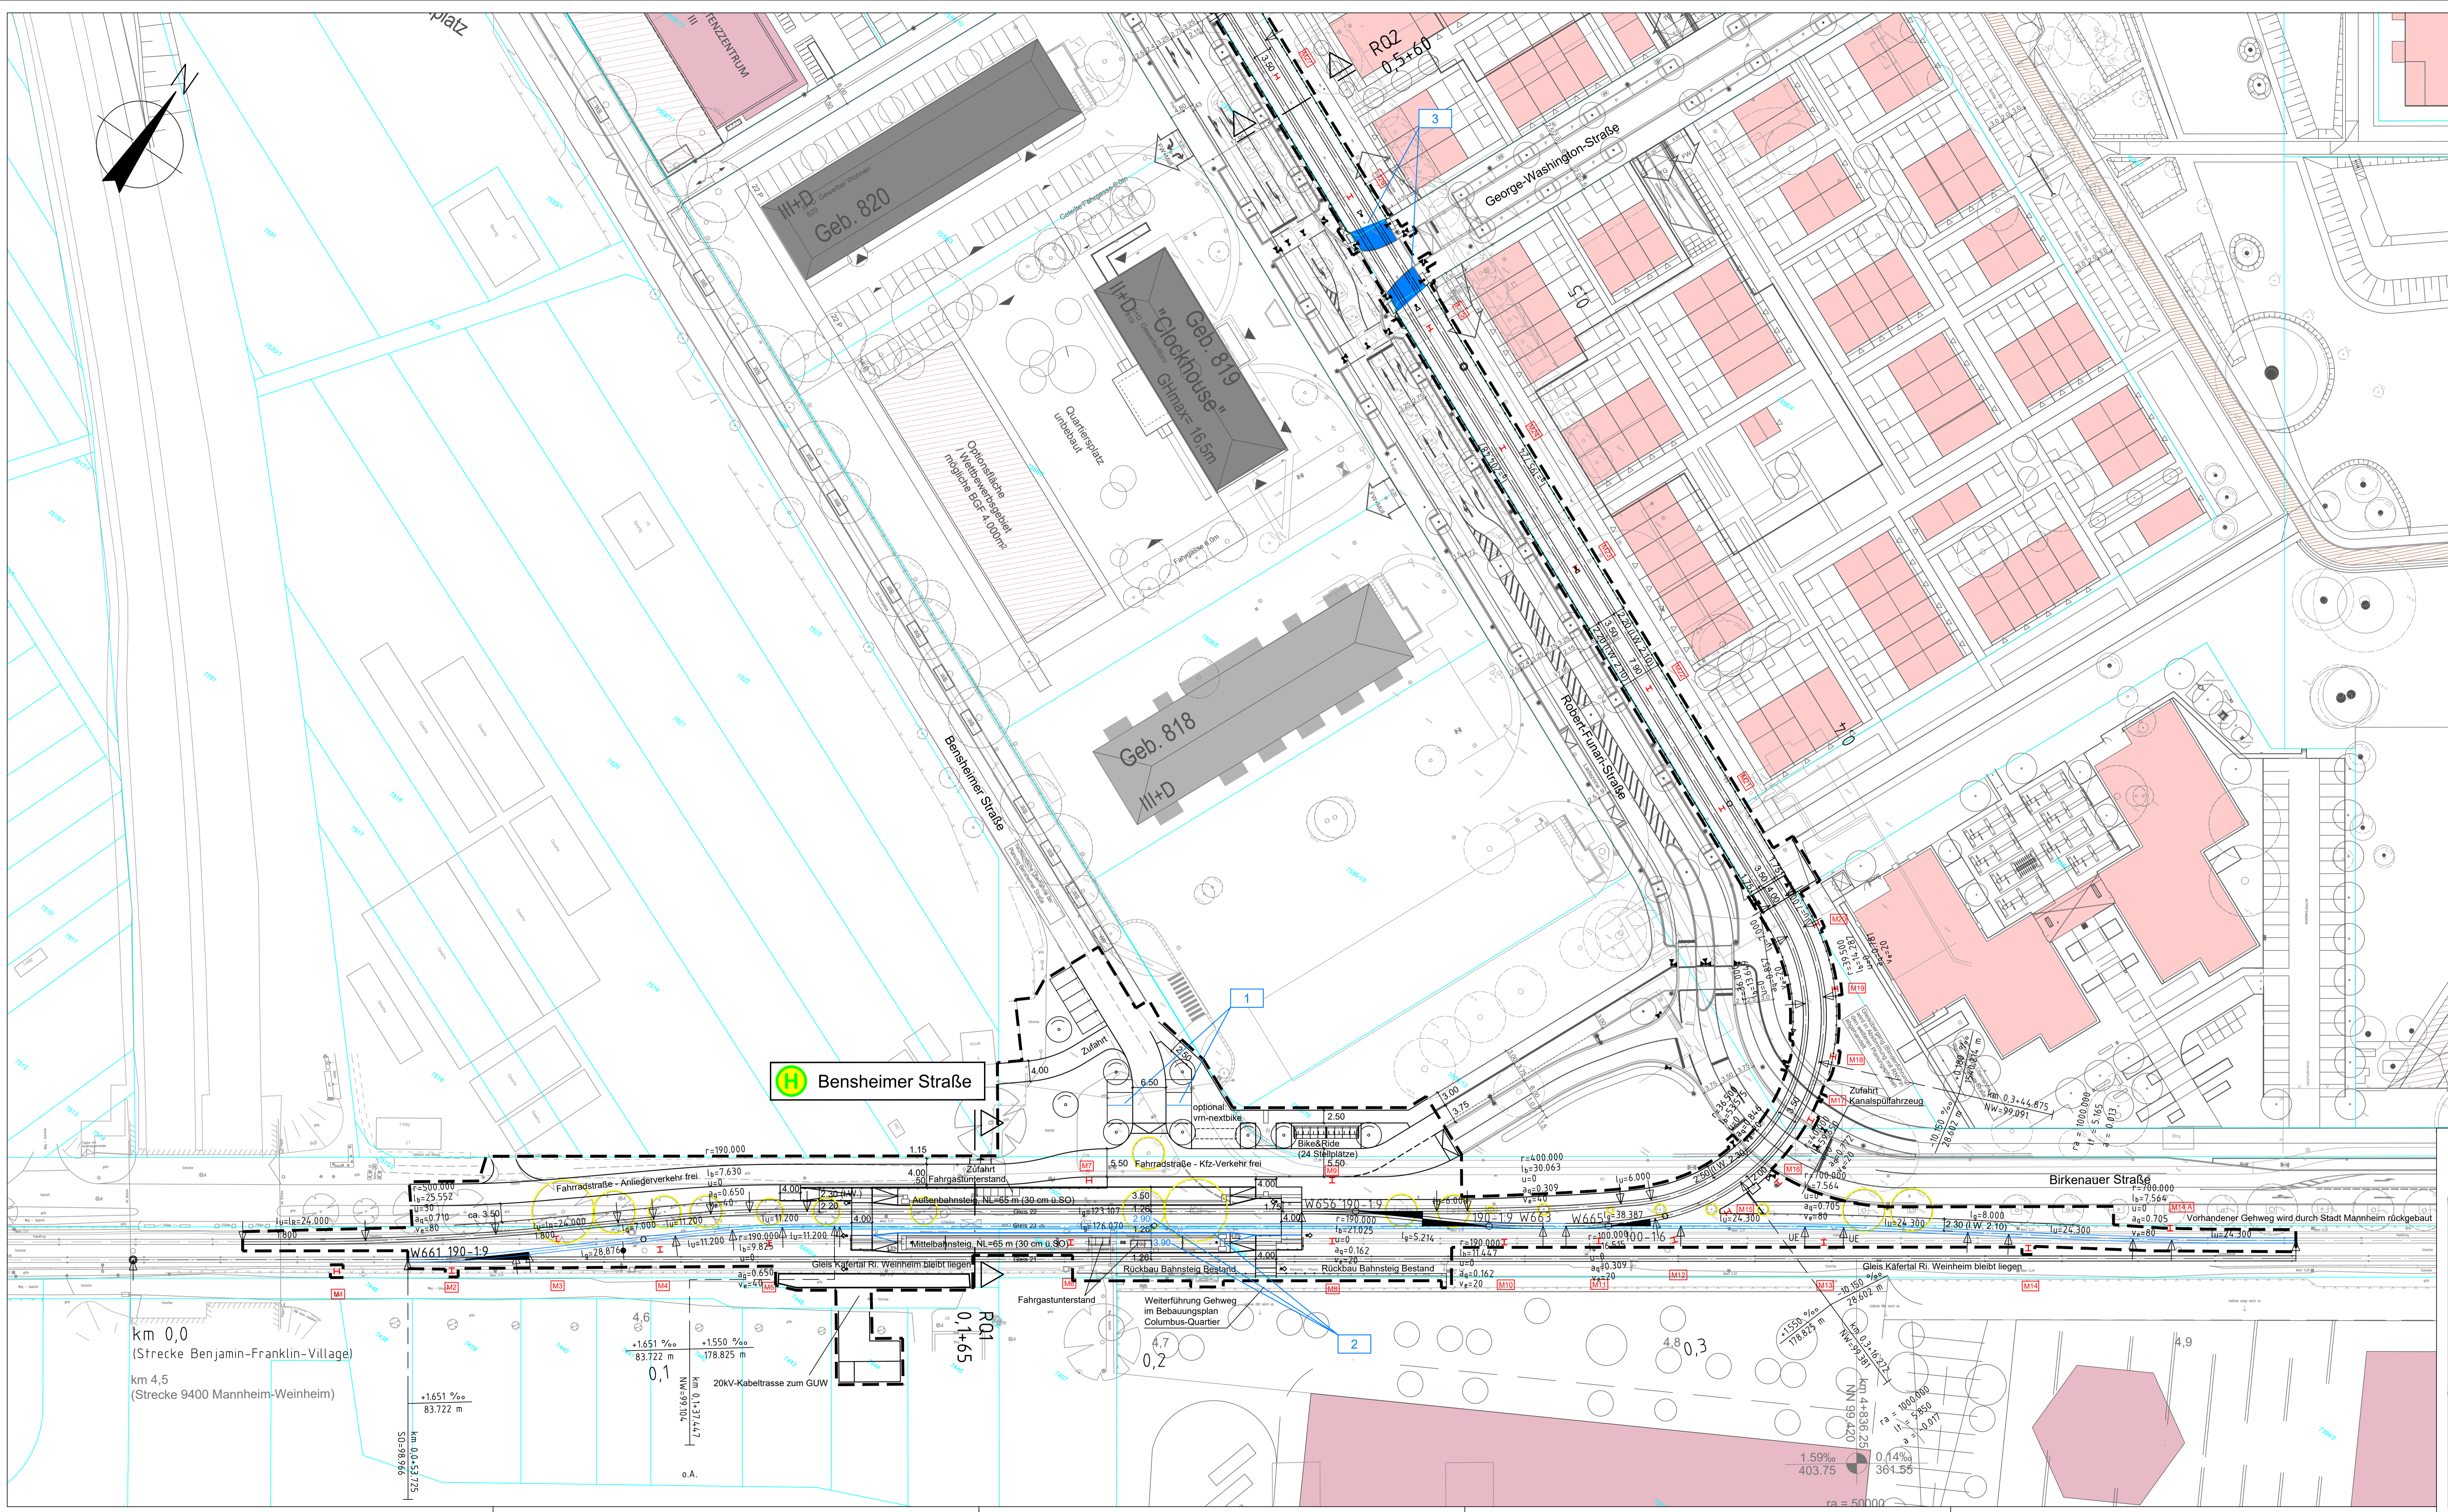

H Bensheimer Straße

km 0,0
(Strecke Benjamin-Franklin-Village)

km 4,5
(Strecke 9400 Mannheim-Weinheim)

Erläuterungsblatt
Antrag auf Planfeststellung gemäß PBefG § 28

	Möhlstraße 27 68165 Mannheim Tel. 0621/465-0	Erläuterung zu Anlage: 4.1												
Mannheim, den 11.12.2020 Bearbeitet im Auftrag der Rhein-Neckar-Verkehr GmbH	gez. ppA. G. Straßburger gez. I.V. Th. Weisenstein	Plan-Nr.: <table border="1"> <thead> <tr> <th>bearb.</th> <th>Datum</th> <th>Name</th> </tr> </thead> <tbody> <tr> <td>04/2019</td> <td>Mhr</td> <td></td> </tr> <tr> <td>04/2019</td> <td>Bli</td> <td></td> </tr> <tr> <td>05/2019</td> <td>Mhr</td> <td></td> </tr> </tbody> </table>	bearb.	Datum	Name	04/2019	Mhr		04/2019	Bli		05/2019	Mhr	
bearb.	Datum	Name												
04/2019	Mhr													
04/2019	Bli													
05/2019	Mhr													
	Zur Gießerei 18 76227 Karlsruhe Tel. 0721/9802-0	M1 M2 M3 M4 M5 M6 M7 M8 M9 M10 M11 M12 M13 M14 M15 M16 M17 M18 M19 M20												
Karlsruhe, den 10.12.2020	gez. I.V. M. Köckmann gez. I.V. H. Kritzer	Stadtbahn Benjamin-Franklin-Village PLANFESTSTELLUNG Bf Bensheimer Straße Lageplan Planung												
Maßstab: 1:500 Größe: 0,69 m ²	Ersatz für: Stand: 10.12.2020	Ausgabe vom: Ursprung: M:\25529\3-CAD\02-Entwurf\LP\PIPP\PE3L502.dwg												