
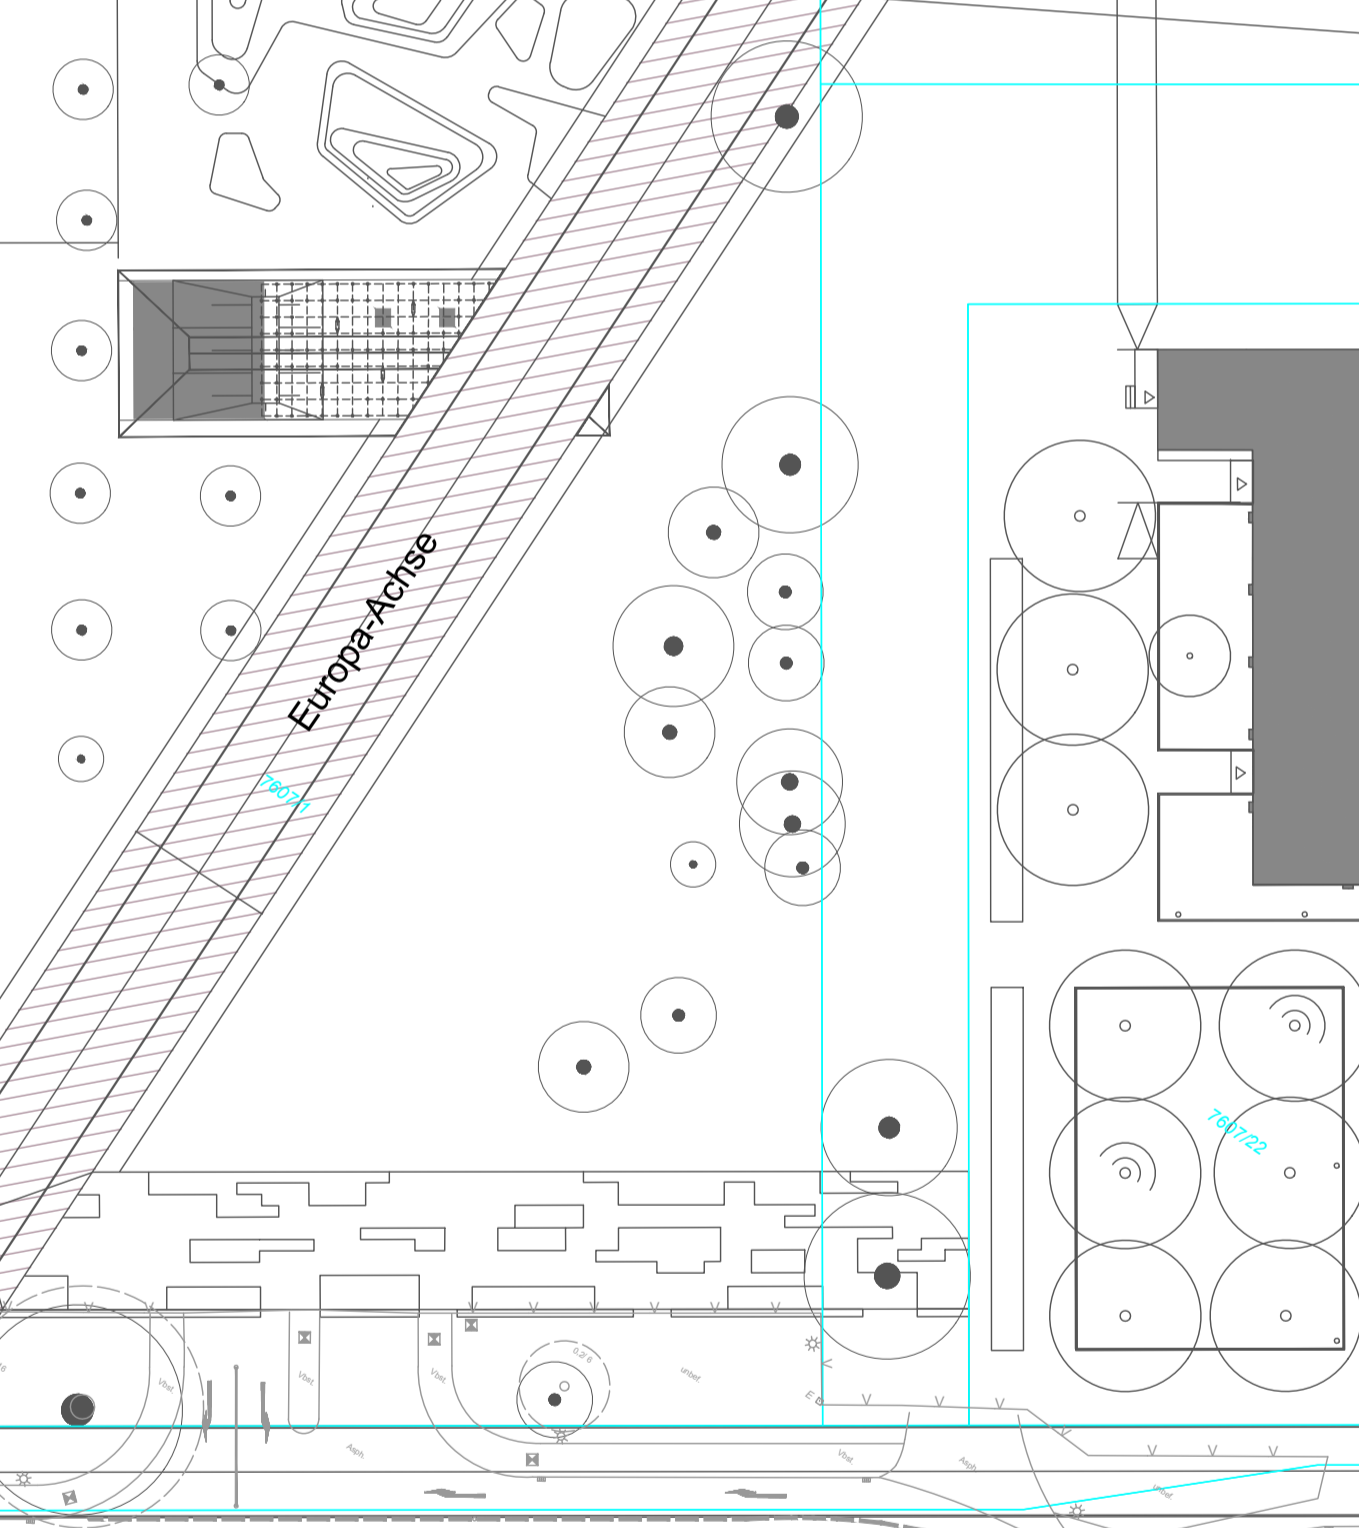


- ### Legende
- Straßenbündiger Bahnkörper (geschlossene Oberbaumform)
 - Besonderer Bahnkörper (Raseneindeckung)
 - Besonderer Bahnkörper (offenes Schottergleis)
 - Bahnsteig
 - Fahrbahn (Markierung nachrichtlich)
 - Sonstige geschlossene Verkehrsflächen
 - Betriebsweg (Wassergebundene Decke)
 - Rasengitterstein
 - Gebäude
 - Gehweg
 - Radverkehrsfläche
 - Loop (Geh- und Radwegfläche)
 - Grünfläche
 - Gehölzplantungen
 - Fläche für vorgezogene Ausgleichsmaßnahmen (CEF-Fläche)
 - Holmgeländer
 - Zaun
 - M1 Fahrsignalmast mit Nummer
 - Signalmast (BOStrab)
 - Signalmast (ESBO)
 - 7556 Grundstücksgrenze mit Nummer (Stand: 15.05.2019)
 - Planungen Dritter (nachrichtliche Darstellung)
 - Grenze Bebauungsplan
 - Maßnahmengrenze
 - Bäume / Roden

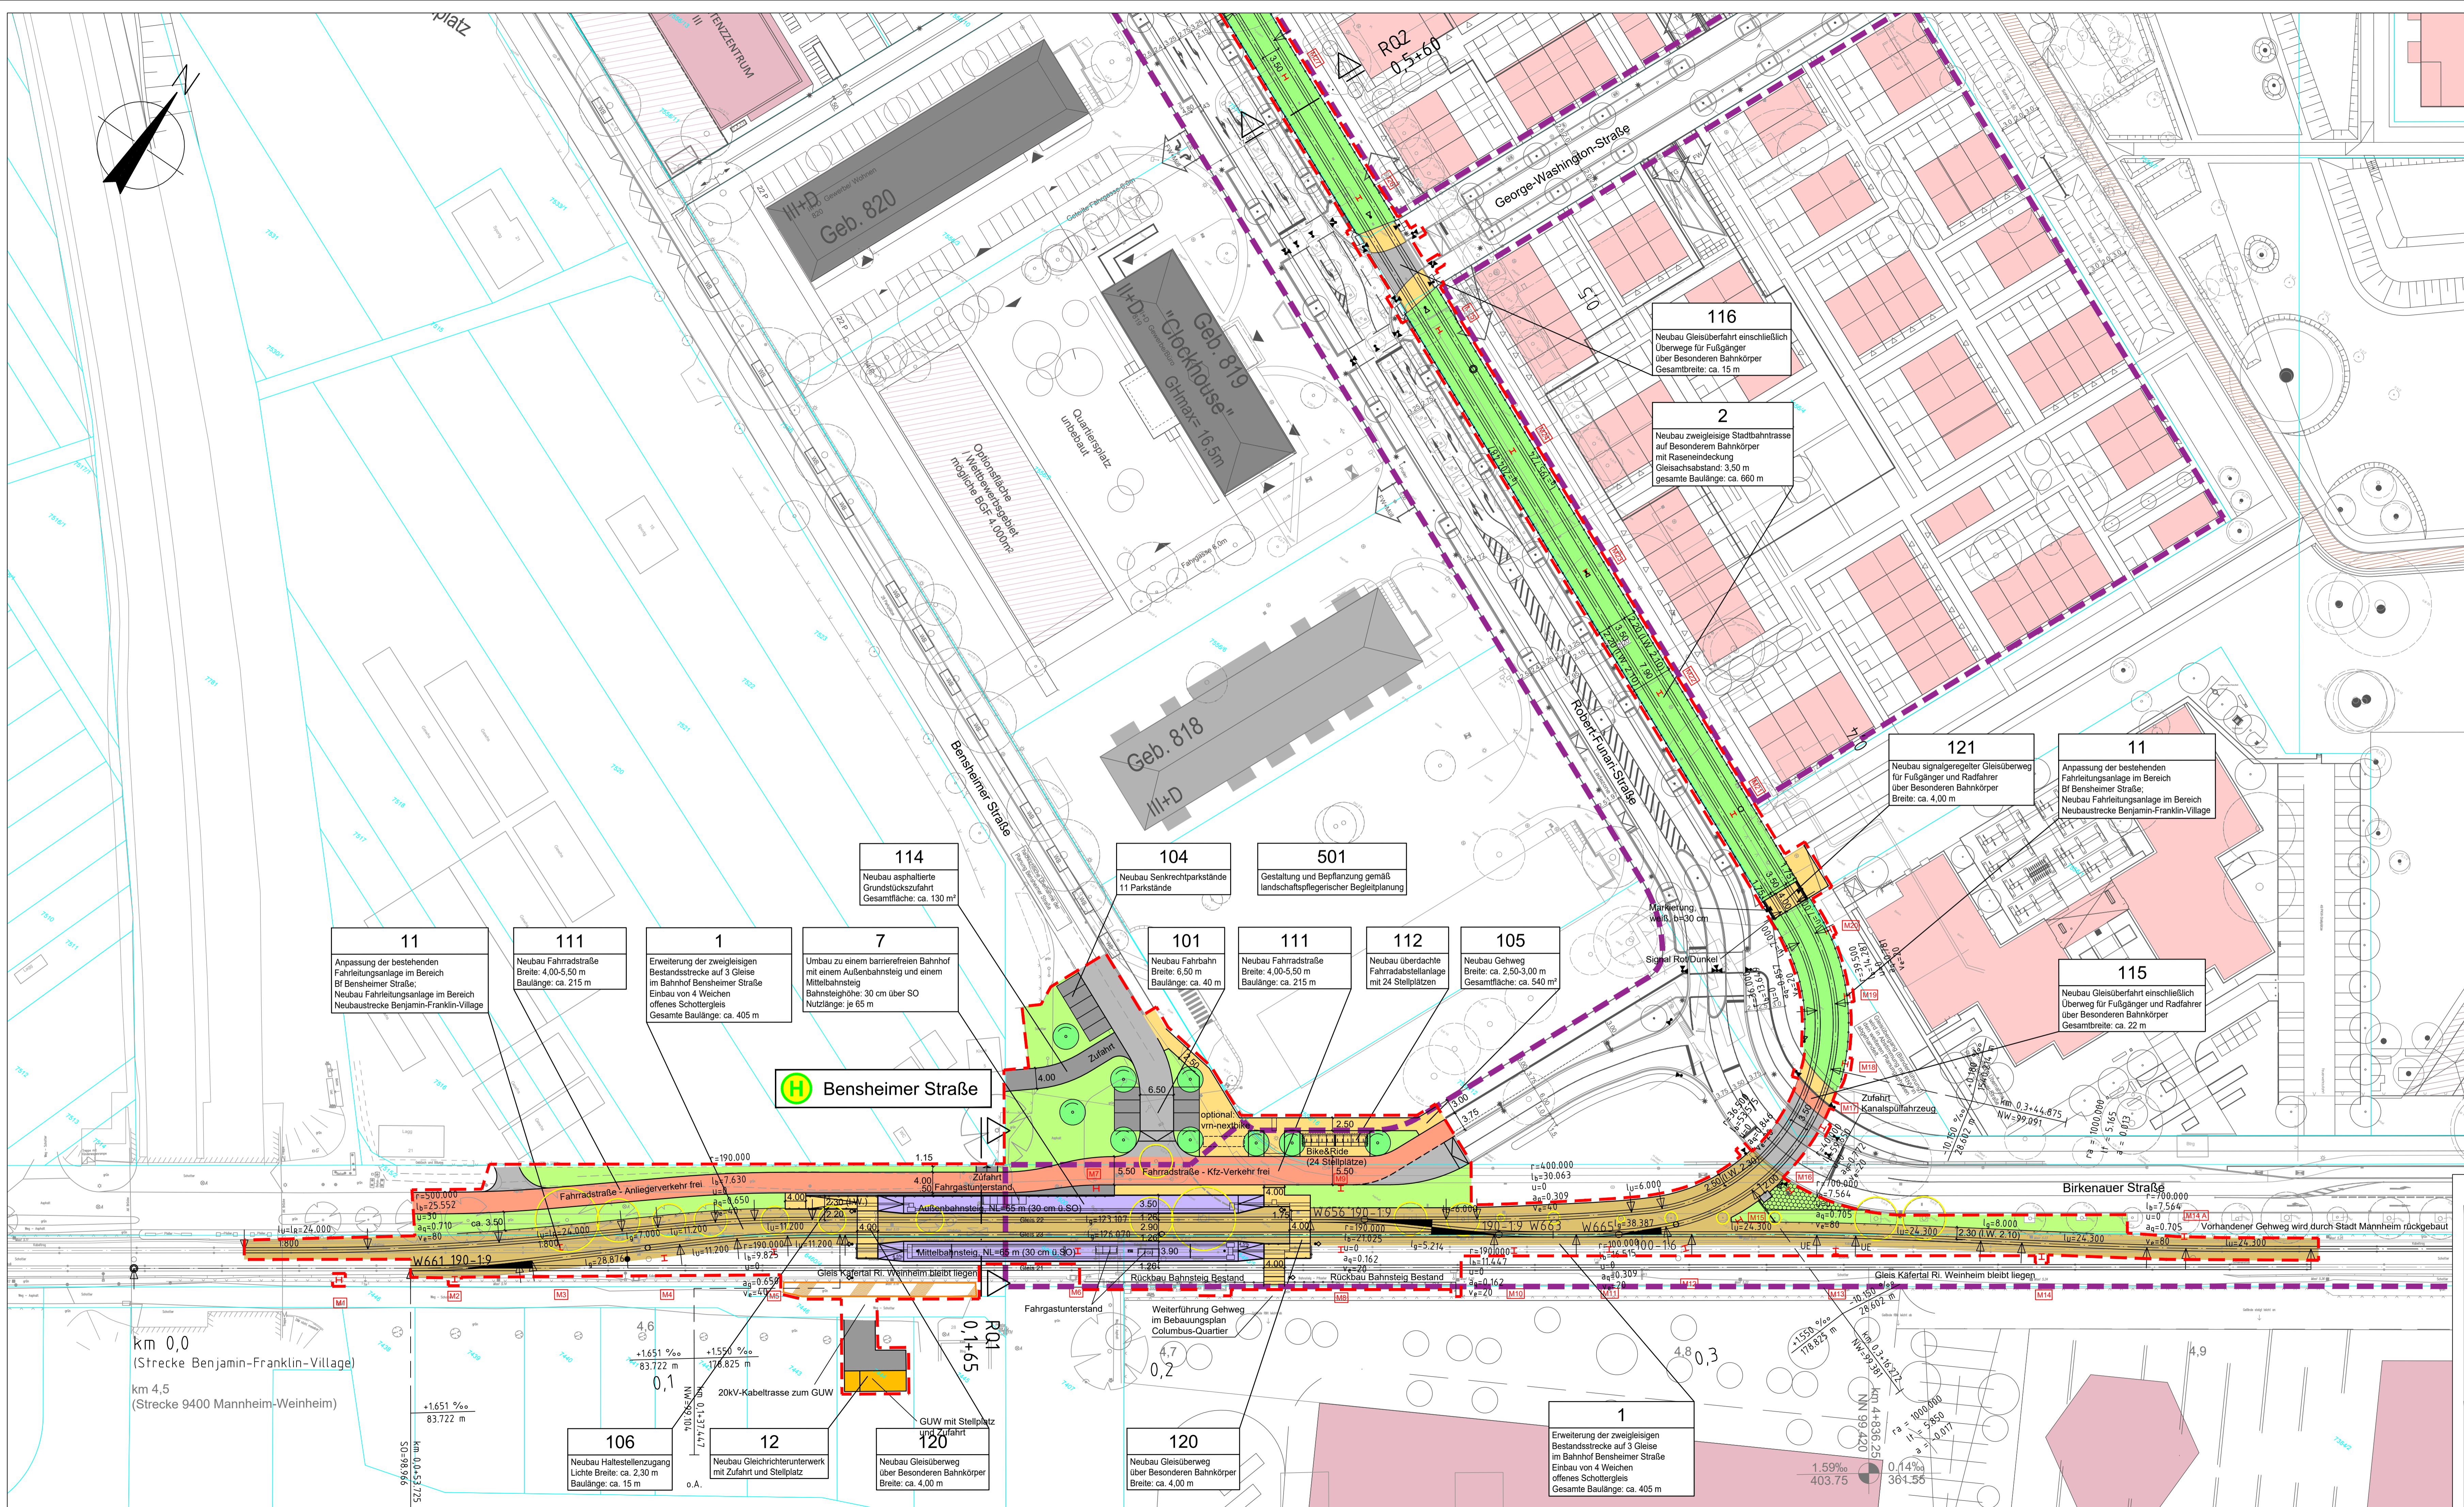

Antrag auf Planfeststellung gemäß PBefG § 28

MV Mannheim Verkehr GmbH	Möhlstraße 27 68165 Mannheim Tel. 0621/465-0	Anlage: 4.1
rnv	Möhlstraße 27 68165 Mannheim Tel. 0621/465-0	Plan-Nr.:
Mannheim, den	bearb. Datum Name	gepr. Datum Name
Bearbeitet im Auftrag der Rhein-Neckar-Verkehr GmbH	04/2019 Mhr	04/2019 Bli
OBERMEYER PLANEN + BERATEN GmbH	Zur Gießerei 18 76221 Karlsruhe Tel. 0721/9802-0	gepr. 05/2019 Mhr
Karlsruhe, den	Stadtbahn Benjamin-Franklin-Village	
Maßstab: 1:500	PLANFESTSTELLUNG	
Größe: 0,69 m ²	Bf Bensheimer Straße Lageplan Planung	
Ersatz für:	Zustand:	Ausgabe vom:
Stand: 21.09.2020	M:\25529\3-CAD\02-Entwurf\LP\PIPPES\502.dwg	

erzeugt mit PDM