


- ### Legende
- Straßenbündiger Bahnkörper (geschlossene Oberbaum)
  - Besonderer Bahnkörper (Raseneindeckung)
  - Besonderer Bahnkörper (offenes Schottergleis)
  - Bahnsteig
  - Fahrbahn (Markierung nachrichtlich)
  - Sonstige geschlossene Verkehrsflächen
  - Betriebsweg (Wassergebundene Decke)
  - Rasengitterstein
  - Gebäude
  - Gehweg
  - Radverkehrsfläche
  - Loop (Geh- und Radwegfläche)
  - Grünfläche
  - Gehölzplantagen
  - Fläche für vorgezogene Ausgleichsmaßnahmen (CEF-Fläche)
  - Holmgeländer
  - Zaun
  - Fahrlösungsmast mit Nummer
  - Signalmast (BOStrab)
  - Signalmast (ESBO)
  - Grundstücksgrenze mit Nummer (Stand: 15.05.2019)
  - Planungen Dritter (nachrichtliche Darstellung)
  - Grenze Bebauungsplan
  - Maßnahmengrenze
  - Bäume / Roden

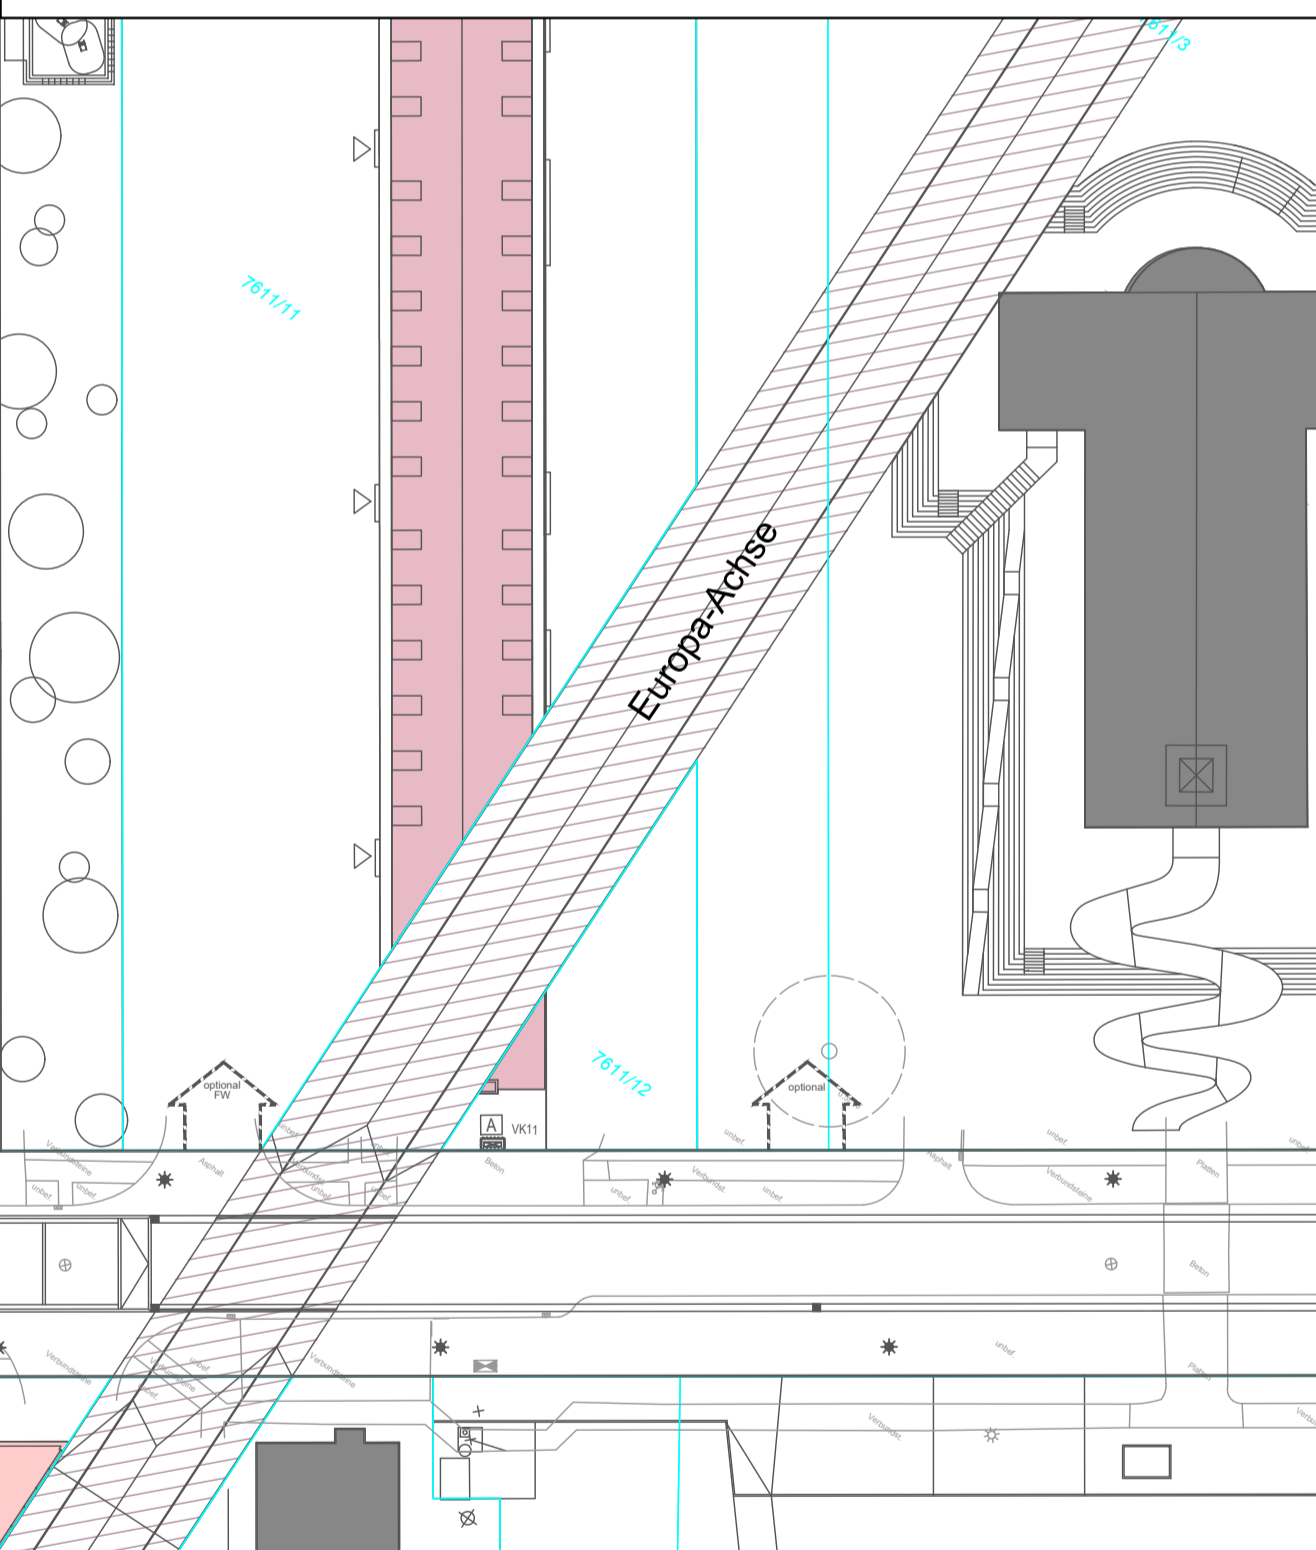

Antrag auf Planfeststellung gemäß PBefG § 28

<b>MV</b> MV Mannheim Verkehr GmbH	Möhlstraße 27 68165 Mannheim Tel. 0621/465-0	Anlage: 4.2
<b>rnv</b>	Möhlstraße 27 68165 Mannheim Tel. 0621/465-0	Plan-Nr.:
Mannheim, den .....		bearb. Datum Name
Bearbeitet im Auftrag der Rhein-Neckar-Verkehr GmbH		
<b>OBERMEYER</b> PLANEN + BERATEN GmbH	Zur Gießerei 18 76227 Karlsruhe Tel. 0721/9802-0	bearb. 04/2019 Mhr
Karlsruhe, den .....		gec. 04/2019 Bli
		gepr. 05/2019 Mhr

**Stadtbahn Benjamin-Franklin-Village**

**PLANFESTSTELLUNG**

Funari  
Lageplan Planung

Maßstab: 1:500  
Größe: 0,69 m<sup>2</sup>  
Ersatz für: \_\_\_\_\_ Zustand: \_\_\_\_\_ Ausgabe vom: \_\_\_\_\_ Ursprung: \_\_\_\_\_  
Stand: 21.09.2020

erzeugt mit p21®