


4 Ergänzung Rasengittersteine zur Überfahrbarkeit von Feuerwehrfahrzeugen

Franklin Mitte

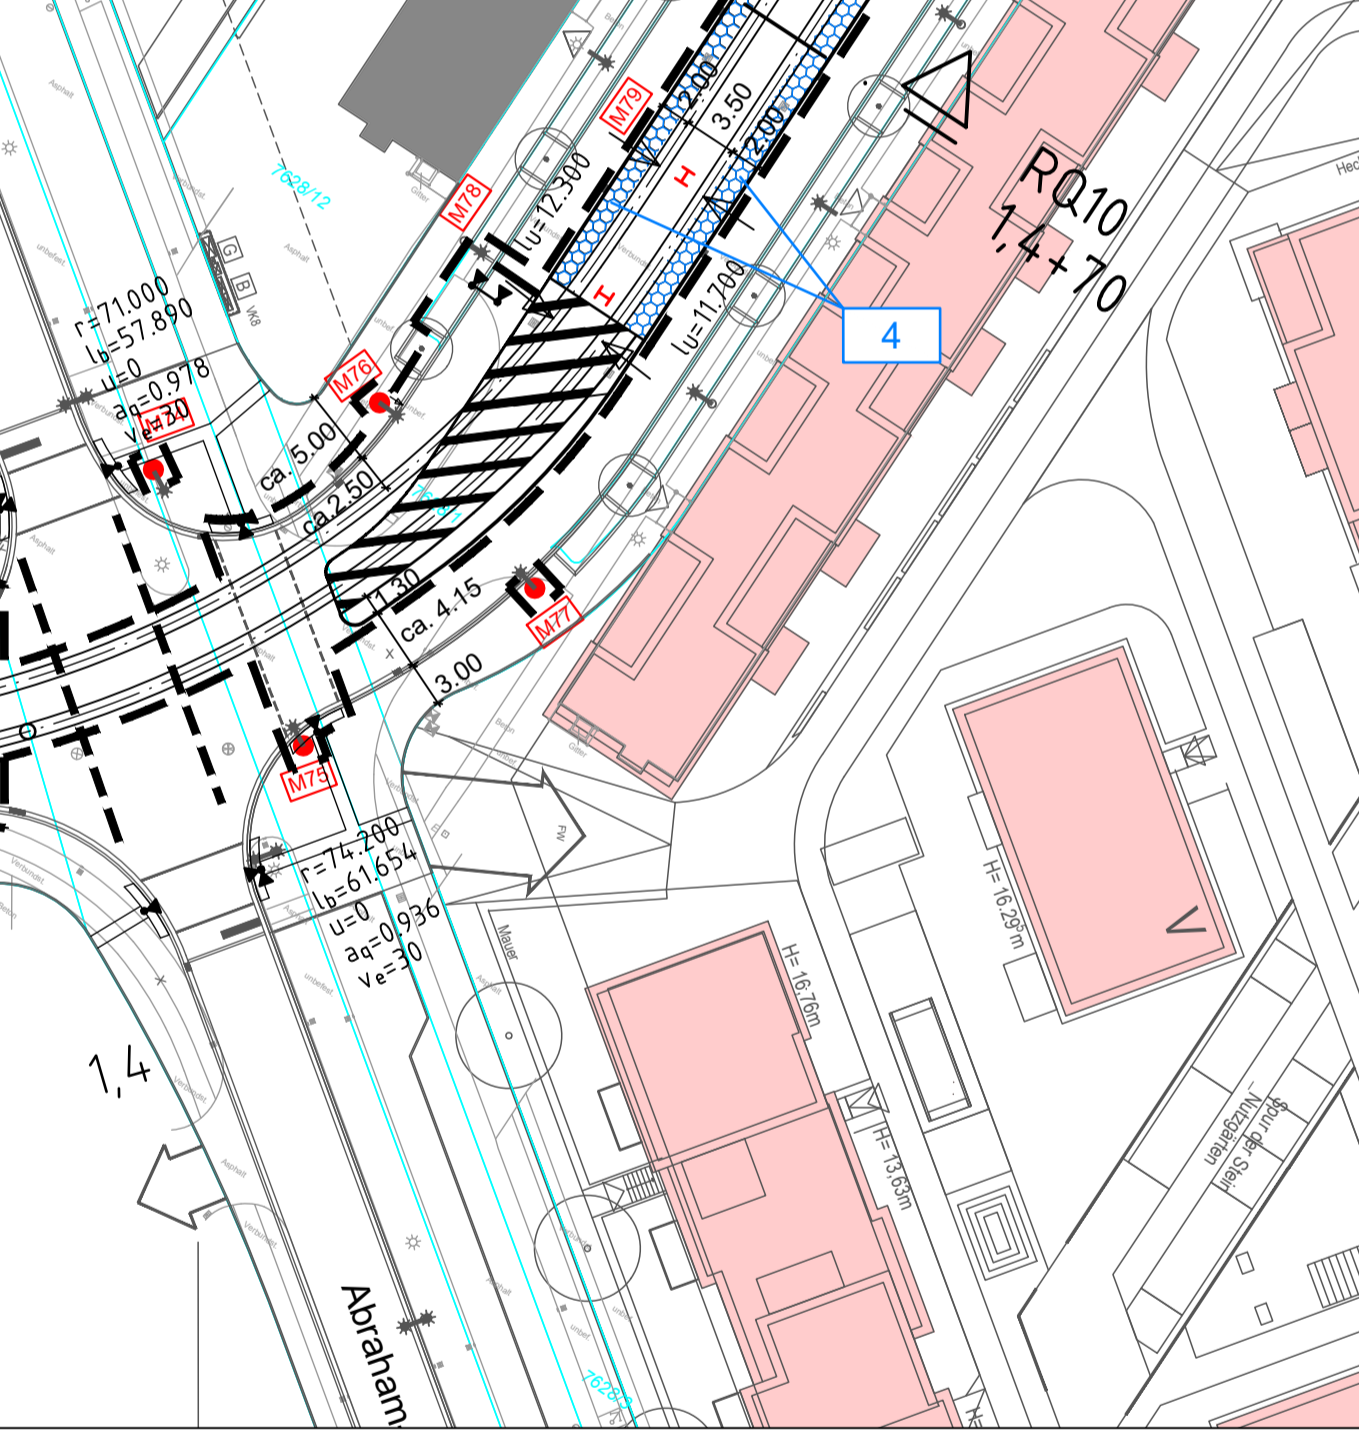

Erläuterungsblatt
Antrag auf Planfeststellung gemäß PBefG § 28

	Möhlstraße 27 68165 Mannheim Tel. 0621/465-0	Erläuterung zu Anlage: 4.3								
Mannheim, den 11.12.2020 Bearbeitet im Auftrag der Rhein-Neckar-Verkehr GmbH	gez. ppA. G. Straßburger gez. I.V. Th. Weisenstein	Plan-Nr.: <table border="1"> <thead> <tr> <th>Datum</th> <th>Name</th> </tr> </thead> <tbody> <tr> <td>04/2019</td> <td>Mhr</td> </tr> <tr> <td>04/2019</td> <td>Bli</td> </tr> <tr> <td>05/2019</td> <td>Mhr</td> </tr> </tbody> </table>	Datum	Name	04/2019	Mhr	04/2019	Bli	05/2019	Mhr
Datum	Name									
04/2019	Mhr									
04/2019	Bli									
05/2019	Mhr									
	Zur Gießerei 18 76227 Karlsruhe Tel. 0721/9802-0	bearb. 04/2019 Mhr gez. 04/2019 Bli gepr. 05/2019 Mhr								
Karlsruhe, den 10.12.2020	gez. I.V. M. Köckmann gez. I.V. H. Kritzer									

Stadtbahn Benjamin-Franklin-Village
PLANFESTSTELLUNG
Franklin Mitte
Lageplan Planung

Maßstab: 1:500
Größe: 0,69 m²
Ersatz für: [] Zustand: [] Ausgabe vom: [] Ursprung: []
Stand: 10.12.2020
M:\25529\3-CAD\02-Entwurf\LP\PIPP\PE3L502.dwg