

### Legende

geplante Leitung Telekommunikation (mv IS1)  
(Gegenstand dieses Verfahrens)

Bestand	Planung
Mischwasserkanal (Stadt M.A. Eigenbetrieb Stadtentwässerung)	(Gegenstand des Bebauungsplans 71.47 Franklin Mitte; hier nur nachrichtliche Darstellung)
Versorgungsleitung Wasser (MVV)	
Brunnenleitung	
Anschlussleitung Straßenentwässerung	
Versorgungsleitung Gas (MVV)	
Fernwärmeleitung	
Stromleitung 1 kV (MVV)	
Stromleitung 20 kV (MVV)	
Leitung Telekommunikation (MVV)	
Leerrohr (Stadt Mannheim)	
US-Nachrichtenkabel	
Leitung Telekommunikation (Telekom)	
Leitung Telekommunikation (Unitymedia)	
Leitung Telekommunikation (CenturyLink)	
Leitung Telekommunikation (Telecolumbus)	
Leitung Telekommunikation (Smart City)	
Leitung Telekommunikation (KurplatzTEL)	
Sammelpaket Leitungen Telekommunikation	

Planung Verteiler


Planung Trafostation

Fahrleitungsast mit Nummer

Maßnahmengrenze

Grenze Bebauungsplan

Bestehende Leitungen wurden graphisch übernommen. Die genaue Lage ist in der Örtlichkeit zu überprüfen. Für geplante Leitungen gelten die Ausführungspläne der Leitungsträger, hier nur nachrichtliche Darstellung.

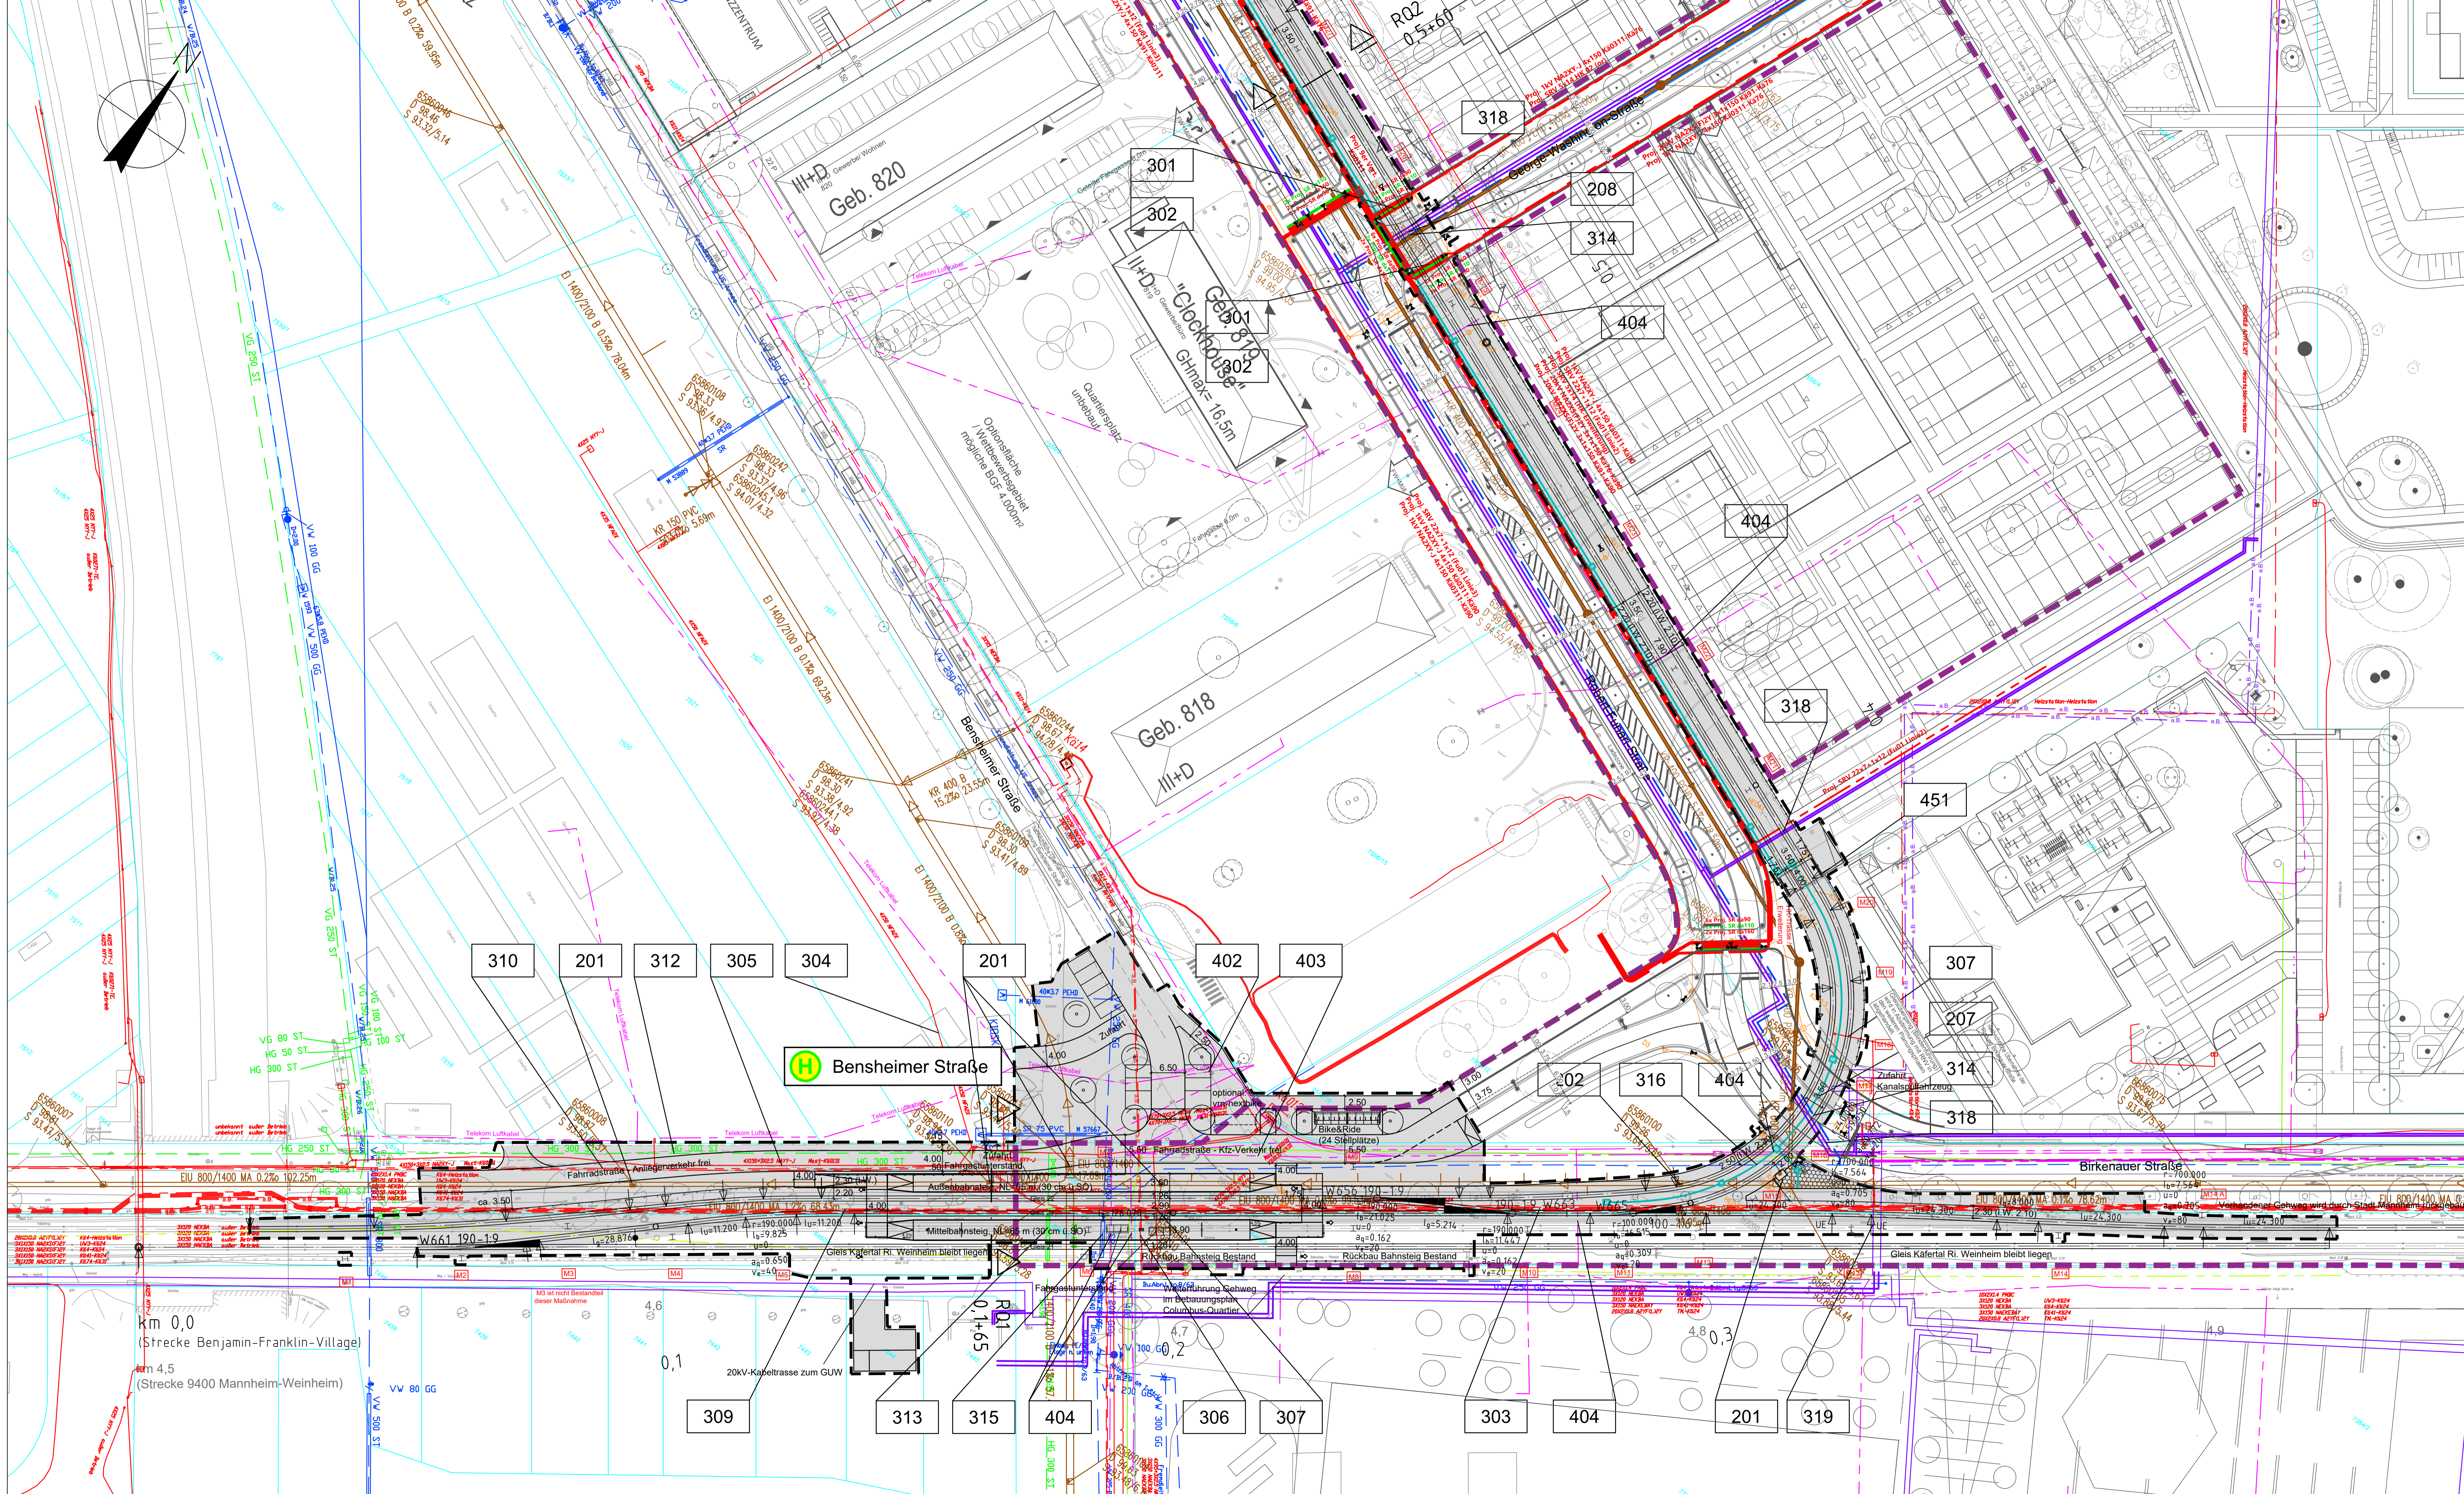

### Antrag auf Planfeststellung gemäß PBefG § 28

<b>MV</b> MV Mannheim Verkehr GmbH	Möhlstraße 27 68165 Mannheim Tel. 0621/465-0	Anlage: 6.1
<b>rnv</b>	Möhlstraße 27 68165 Mannheim Tel. 0621/465-0	Plan-Nr.:
Mannheim, den 21.05.2019	gez. ppl. G. Straßburger	gez. I.V. Th. Weisenstein
Bearbeitet im Auftrag der Rhein-Neckar-Verkehr GmbH		
<b>OBERMEYER</b> PLANEN + BERATEN GmbH	Zur Gießerei 18 76321 Karlsruhe Tel. 0721/9802-0	bearb. 04/2019 Blh gez. 04/2019 Mhr
Karlsruhe, den 20.05.2019	gez. I.V. M. Köckmann	gez. I.V. H. Kritzer
Stadtbahn Benjamin-Franklin-Village		
<b>PLANFESTSTELLUNG</b>		
Bf Bensheimer Straße Lageplan Leitungen		
Maßstab: 1:500	Stand: 21.09.2020	Ursprung:
Größe: 0,69 m <sup>2</sup>		

erzeugt mit PLOT®