

### Legende

	Straßenbündiger Bahnkörper (geschlossene Oberbauform)		Abfallbehälter
	Besonderer Bahnkörper (Raseneindeckung)		DFI (dynamische Fahrgastinformation)
	Besonderer Bahnkörper (offenes Schottergleis)		Fahrausweisautomat
	Bahnsteig		Haltestellenschild
	Fahrbahn		Fahrgastunterstand
	Sonstige geschlossene Verkehrsflächen		
	Rasengitterstein		
	Gebäude		
	Gehweg		
	Radverkehrsfläche		
	Grünfläche		
	Fahrleitungsmast mit Nummer		
	Planungen Dritter (nachrichtliche Darstellung)		
	Maßnahmengrenze		

Haltestellenausstattung (nachrichtliche Darstellung)

### Antrag auf Planfeststellung gemäß PBefG § 28

MV Mannheimer Verkehr GmbH	Möhlstraße 27 68165 Mannheim Tel. 0621/465-0	Anlage: 5.1
rnv	Möhlstraße 27 68165 Mannheim Tel. 0621/465-0	Plan-Nr.:
Mannheim, den 21.05.2019	gez. ppa. G. Straßburger	gez. i.V. Th. Weisenstein
Bearbeitet im Auftrag der Rhein-Neckar-Verkehr GmbH		
OBERMEYER PLANEN + BERATEN GmbH	Zur Gießerei 18 76227 Karlsruhe Tel. 0721/9802-0	Datum
Karlsruhe, den 20.05.2019	gez. i.V. M. Kückmann	gez. i.V. H. Kritzer
		Name
		bearb. 04/2019 Mhr
		gez. 04/2019 Bli
		gepr. 05/2019 Mhr

Maßstab: 1:250

Größe: 0,29 m<sup>2</sup>

Stand: 17.05.2019

M:2552513-CAD102-EntwurfLPP/PE3L503.dwg

Stadtbahn Benjamin-Franklin-Village

## PLANFESTSTELLUNG

Bf Bensheimer Straße  
Lageplan

erzeugt mit P&V®




### Legende

- Straßenbündiger Bahnkörper (geschlossene Oberbauform)
  - Besonderer Bahnkörper (Raseneindeckung)
  - Besonderer Bahnkörper (offenes Schottergleis)
  - Bahnsteig
  - Fahrbahn
  - Sonstige geschlossene Verkehrsflächen
  - Rasengitterstein
  - Gebäude
  - Gehweg
  - Radverkehrsfläche
  - Grünfläche
  - Fahrleitungsmast mit Nummer
  - Planungen Dritter (nachrichtliche Darstellung)
  - Maßnahmengrenze
- Haltestellenausstattung (nachrichtliche Darstellung)**
- Abfallbehälter
  - DFI (dynamische Fahrgastinformation)
  - Fahrausweisautomat
  - Haltestellenschild
  - Fahrgastunterstand

### Antrag auf Planfeststellung gemäß PBefG § 28

MV Mannheimer Verkehr GmbH Möhlstraße 27 68165 Mannheim Tel. 0621/465-0	Möhlstraße 27 68165 Mannheim Tel. 0621/465-0	<b>Anlage:</b> 5.2																					
rnv Mannheim, den 21.05.2019 gez. ppa. G. Straßburger gez. i.V. Th. Weisenstein	Möhlstraße 27 68165 Mannheim Tel. 0621/465-0	<b>Plan-Nr.:</b>	<table border="1" style="width: 100%; border-collapse: collapse;"> <thead> <tr> <th></th> <th>Datum</th> <th>Name</th> </tr> </thead> <tbody> <tr> <td>bearb.</td> <td></td> <td></td> </tr> <tr> <td>gepr.</td> <td></td> <td></td> </tr> </tbody> </table>		Datum	Name	bearb.			gepr.													
	Datum	Name																					
bearb.																							
gepr.																							
Bearbeitet im Auftrag der Rhein-Neckar-Verkehr GmbH <b>OBERMEYER</b> PLANEN + BERATEN GmbH Karlsruhe, den 20.05.2019 gez. i.V. M. Kückmann gez. i.V. H. Kritzer	Zur Gießerei 18 76227 Karlsruhe Tel. 0721/9802-0	<table border="1" style="width: 100%; border-collapse: collapse;"> <thead> <tr> <th></th> <th>Datum</th> <th>Name</th> </tr> </thead> <tbody> <tr> <td>bearb.</td> <td>04/2019</td> <td>Mhr</td> </tr> <tr> <td>gez.</td> <td>04/2019</td> <td>Bli</td> </tr> <tr> <td>gepr.</td> <td>05/2019</td> <td>Mhr</td> </tr> </tbody> </table>		Datum	Name	bearb.	04/2019	Mhr	gez.	04/2019	Bli	gepr.	05/2019	Mhr	<table border="1" style="width: 100%; border-collapse: collapse;"> <tr> <td style="width: 20%;">Maßstab:</td> <td colspan="3">1:250</td> </tr> <tr> <td style="width: 20%;">Größe:</td> <td colspan="3">0,29 m2</td> </tr> </table>	Maßstab:	1:250			Größe:	0,29 m2		
	Datum	Name																					
bearb.	04/2019	Mhr																					
gez.	04/2019	Bli																					
gepr.	05/2019	Mhr																					
Maßstab:	1:250																						
Größe:	0,29 m2																						
<b>Stadtbahn Benjamin-Franklin-Village</b> <b>PLANFESTSTELLUNG</b> Knotenpunkt George-Washington-Straße / Robert-Funari-Straße Lageplan																							
Ersatz für:	Zustand:	Ausgabe vom:	Ursprung:																				
Stand: 17.05.2019																							

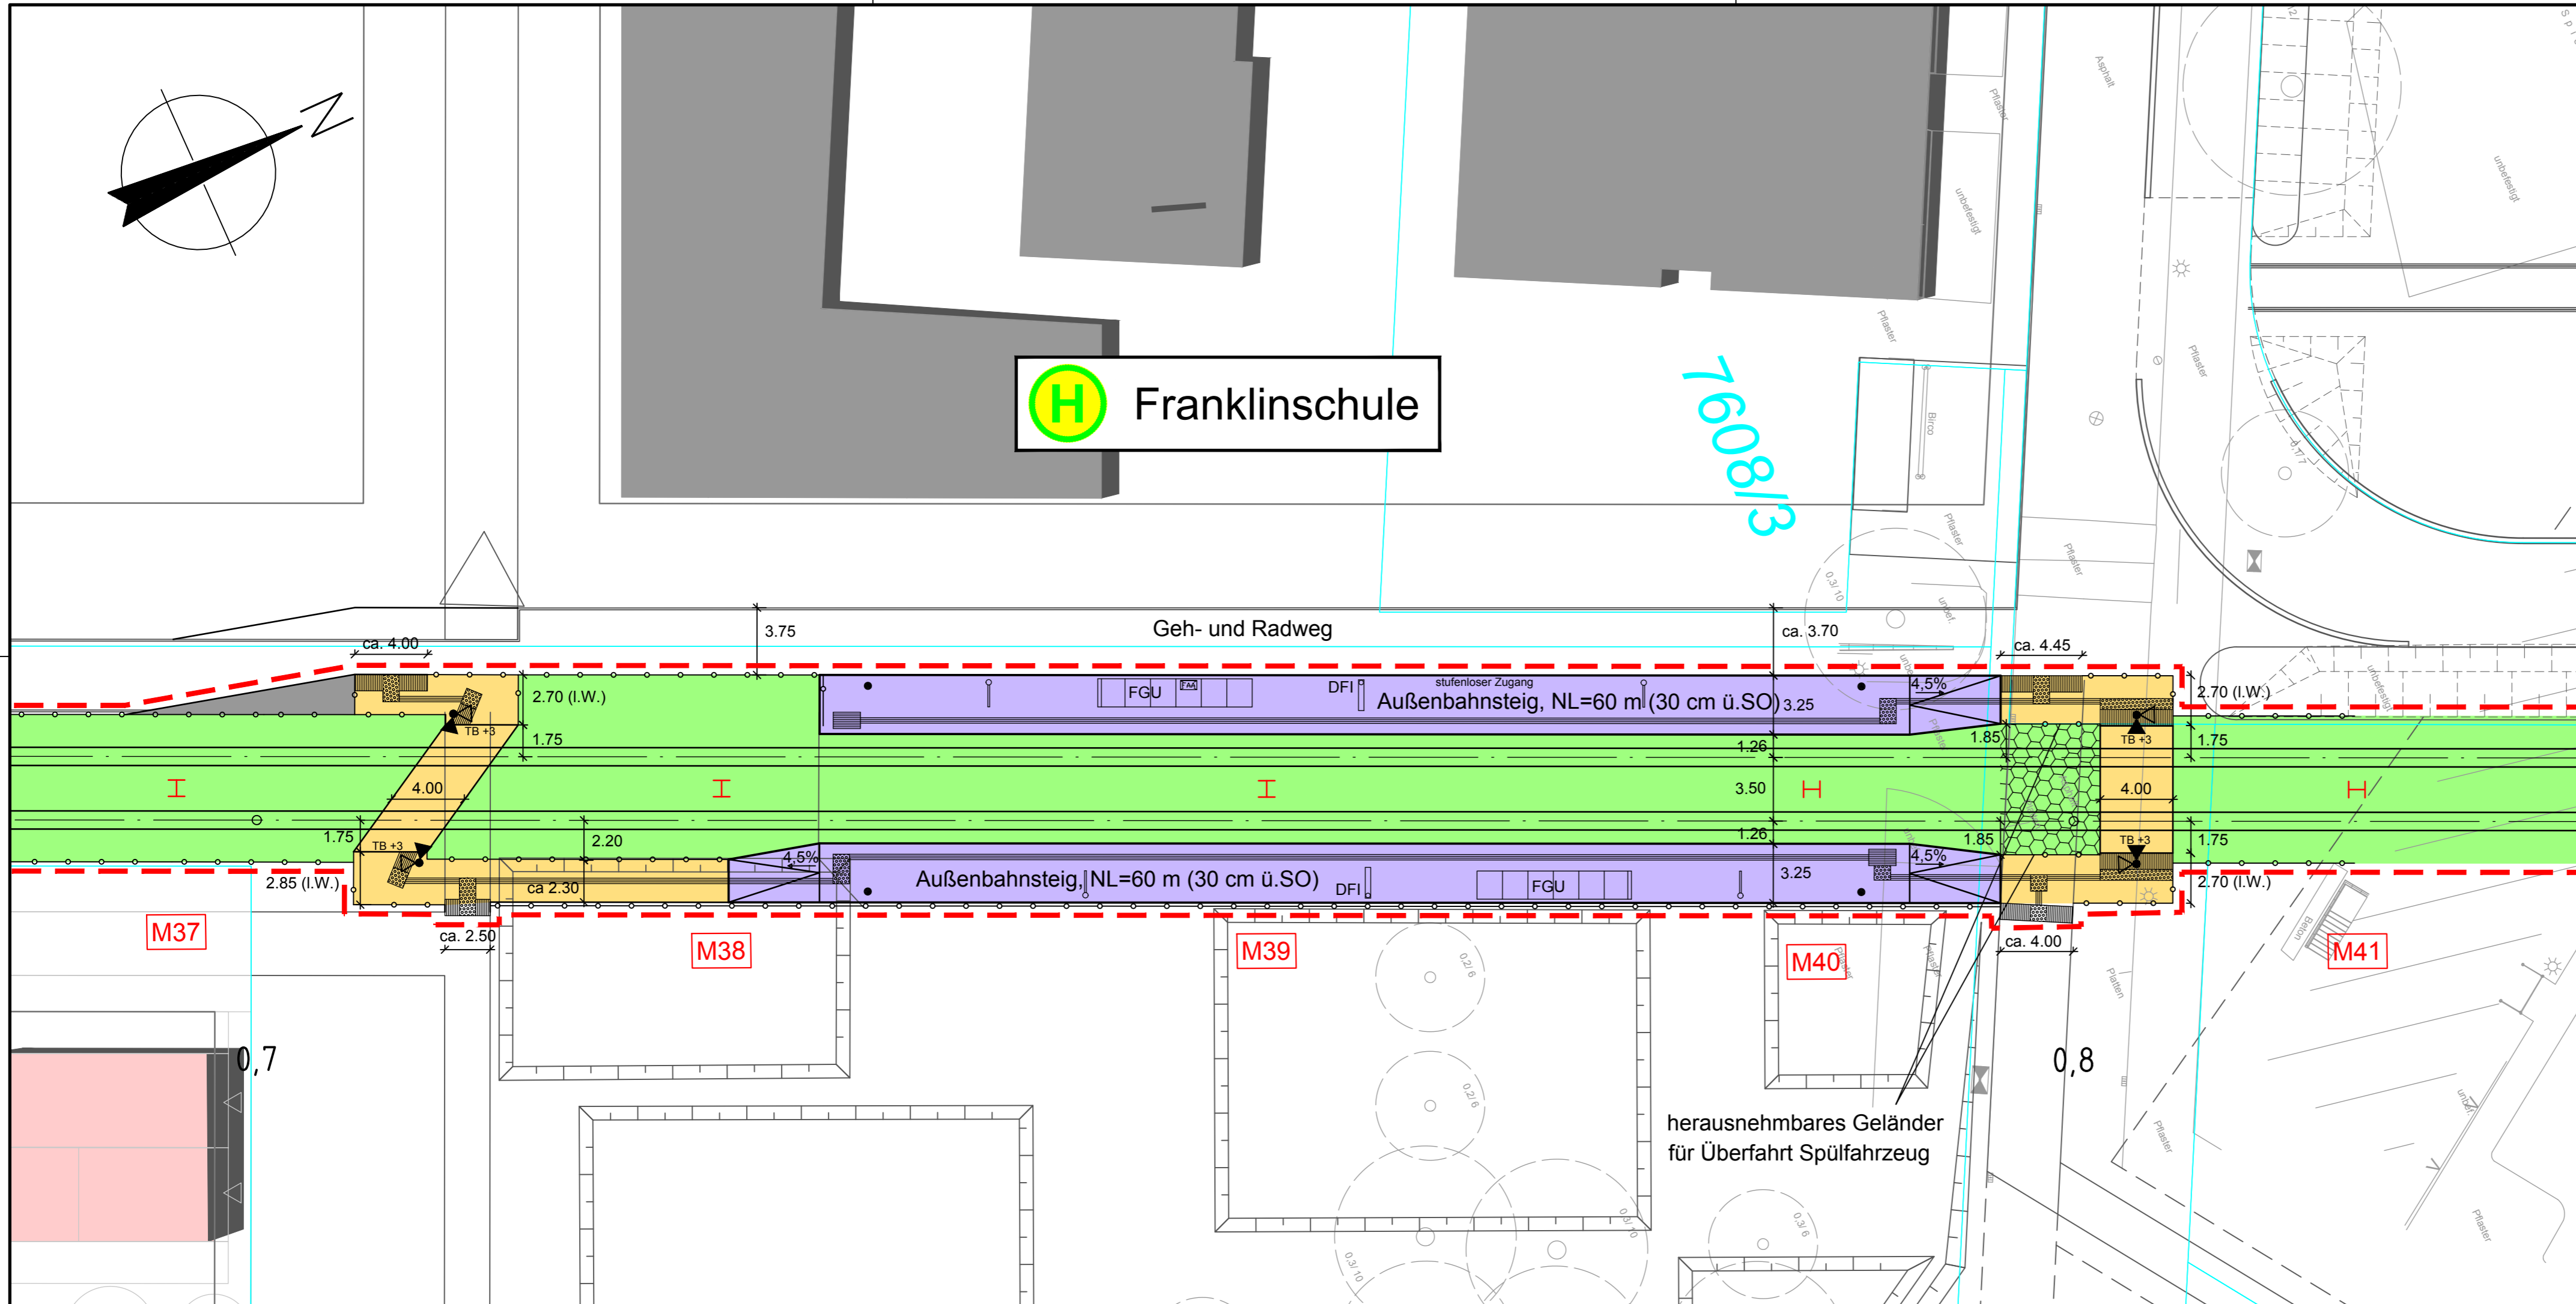

**H** Franklinschule

76081/3

### Legende

- Straßenbündiger Bahnkörper (geschlossene Oberbauform)
- Besonderer Bahnkörper (Raseneindeckung)
- Besonderer Bahnkörper (offenes Schottergleis)
- Bahnsteig
- Fahrbahn
- Sonstige geschlossene Verkehrsflächen
- Rasengitterstein
- Gebäude
- Gehweg
- Radverkehrsfläche
- Grünfläche
- Fahrleitungsmast mit Nummer
- Planungen Dritter (nachrichtliche Darstellung)
- Maßnahmengrenze

#### Haltestellenausstattung (nachrichtliche Darstellung)

- Abfallbehälter
- DFI (dynamische Fahrgastinformation)
- Fahrausweisautomat
- Haltestellenschild
- Fahrgastunterstand

### Antrag auf Planfeststellung gemäß PBefG § 28

 MV Mannheim Verkehr GmbH Möhlstraße 27 68165 Mannheim Tel. 0621/465-0	Anlage: 5.3															
		Plan-Nr.:														
Mannheim, den 21.05.2019 gez. ppa. G. Straßburger gez. i.V. Th. Weisenstein	<table border="1"> <thead> <tr> <th>bearb.</th> <th>Datum</th> <th>Name</th> </tr> </thead> <tbody> <tr> <td>gepr.</td> <td></td> <td></td> </tr> <tr> <td>bearb.</td> <td>04/2019</td> <td>Mhr</td> </tr> <tr> <td>gez.</td> <td>04/2019</td> <td>Bli</td> </tr> <tr> <td>gepr.</td> <td>05/2019</td> <td>Mhr</td> </tr> </tbody> </table>	bearb.	Datum	Name	gepr.			bearb.	04/2019	Mhr	gez.	04/2019	Bli	gepr.	05/2019	Mhr
bearb.	Datum	Name														
gepr.																
bearb.	04/2019	Mhr														
gez.	04/2019	Bli														
gepr.	05/2019	Mhr														
Bearbeitet im Auftrag der Rhein-Neckar-Verkehr GmbH  <b>OBERMEYER</b> PLANEN + BERATEN GmbH Karlsruhe, den 20.05.2019 gez. i.V. M. Kückmann gez. i.V. H. Kritzer	Zur Gießerei 18 76227 Karlsruhe Tel. 0721/9802-0															

Maßstab: 1:250

Größe: 0,29 m<sup>2</sup>


Ersatz für: \_\_\_\_\_ Zustand: \_\_\_\_\_ Ausgabe vom: \_\_\_\_\_ Ursprung: \_\_\_\_\_

Stand: 17.05.2019

M:255253-CAD02-EntwurfLPP/PE3L503.dwg

erzeugt mit P&V!

# H Franklin Mitte

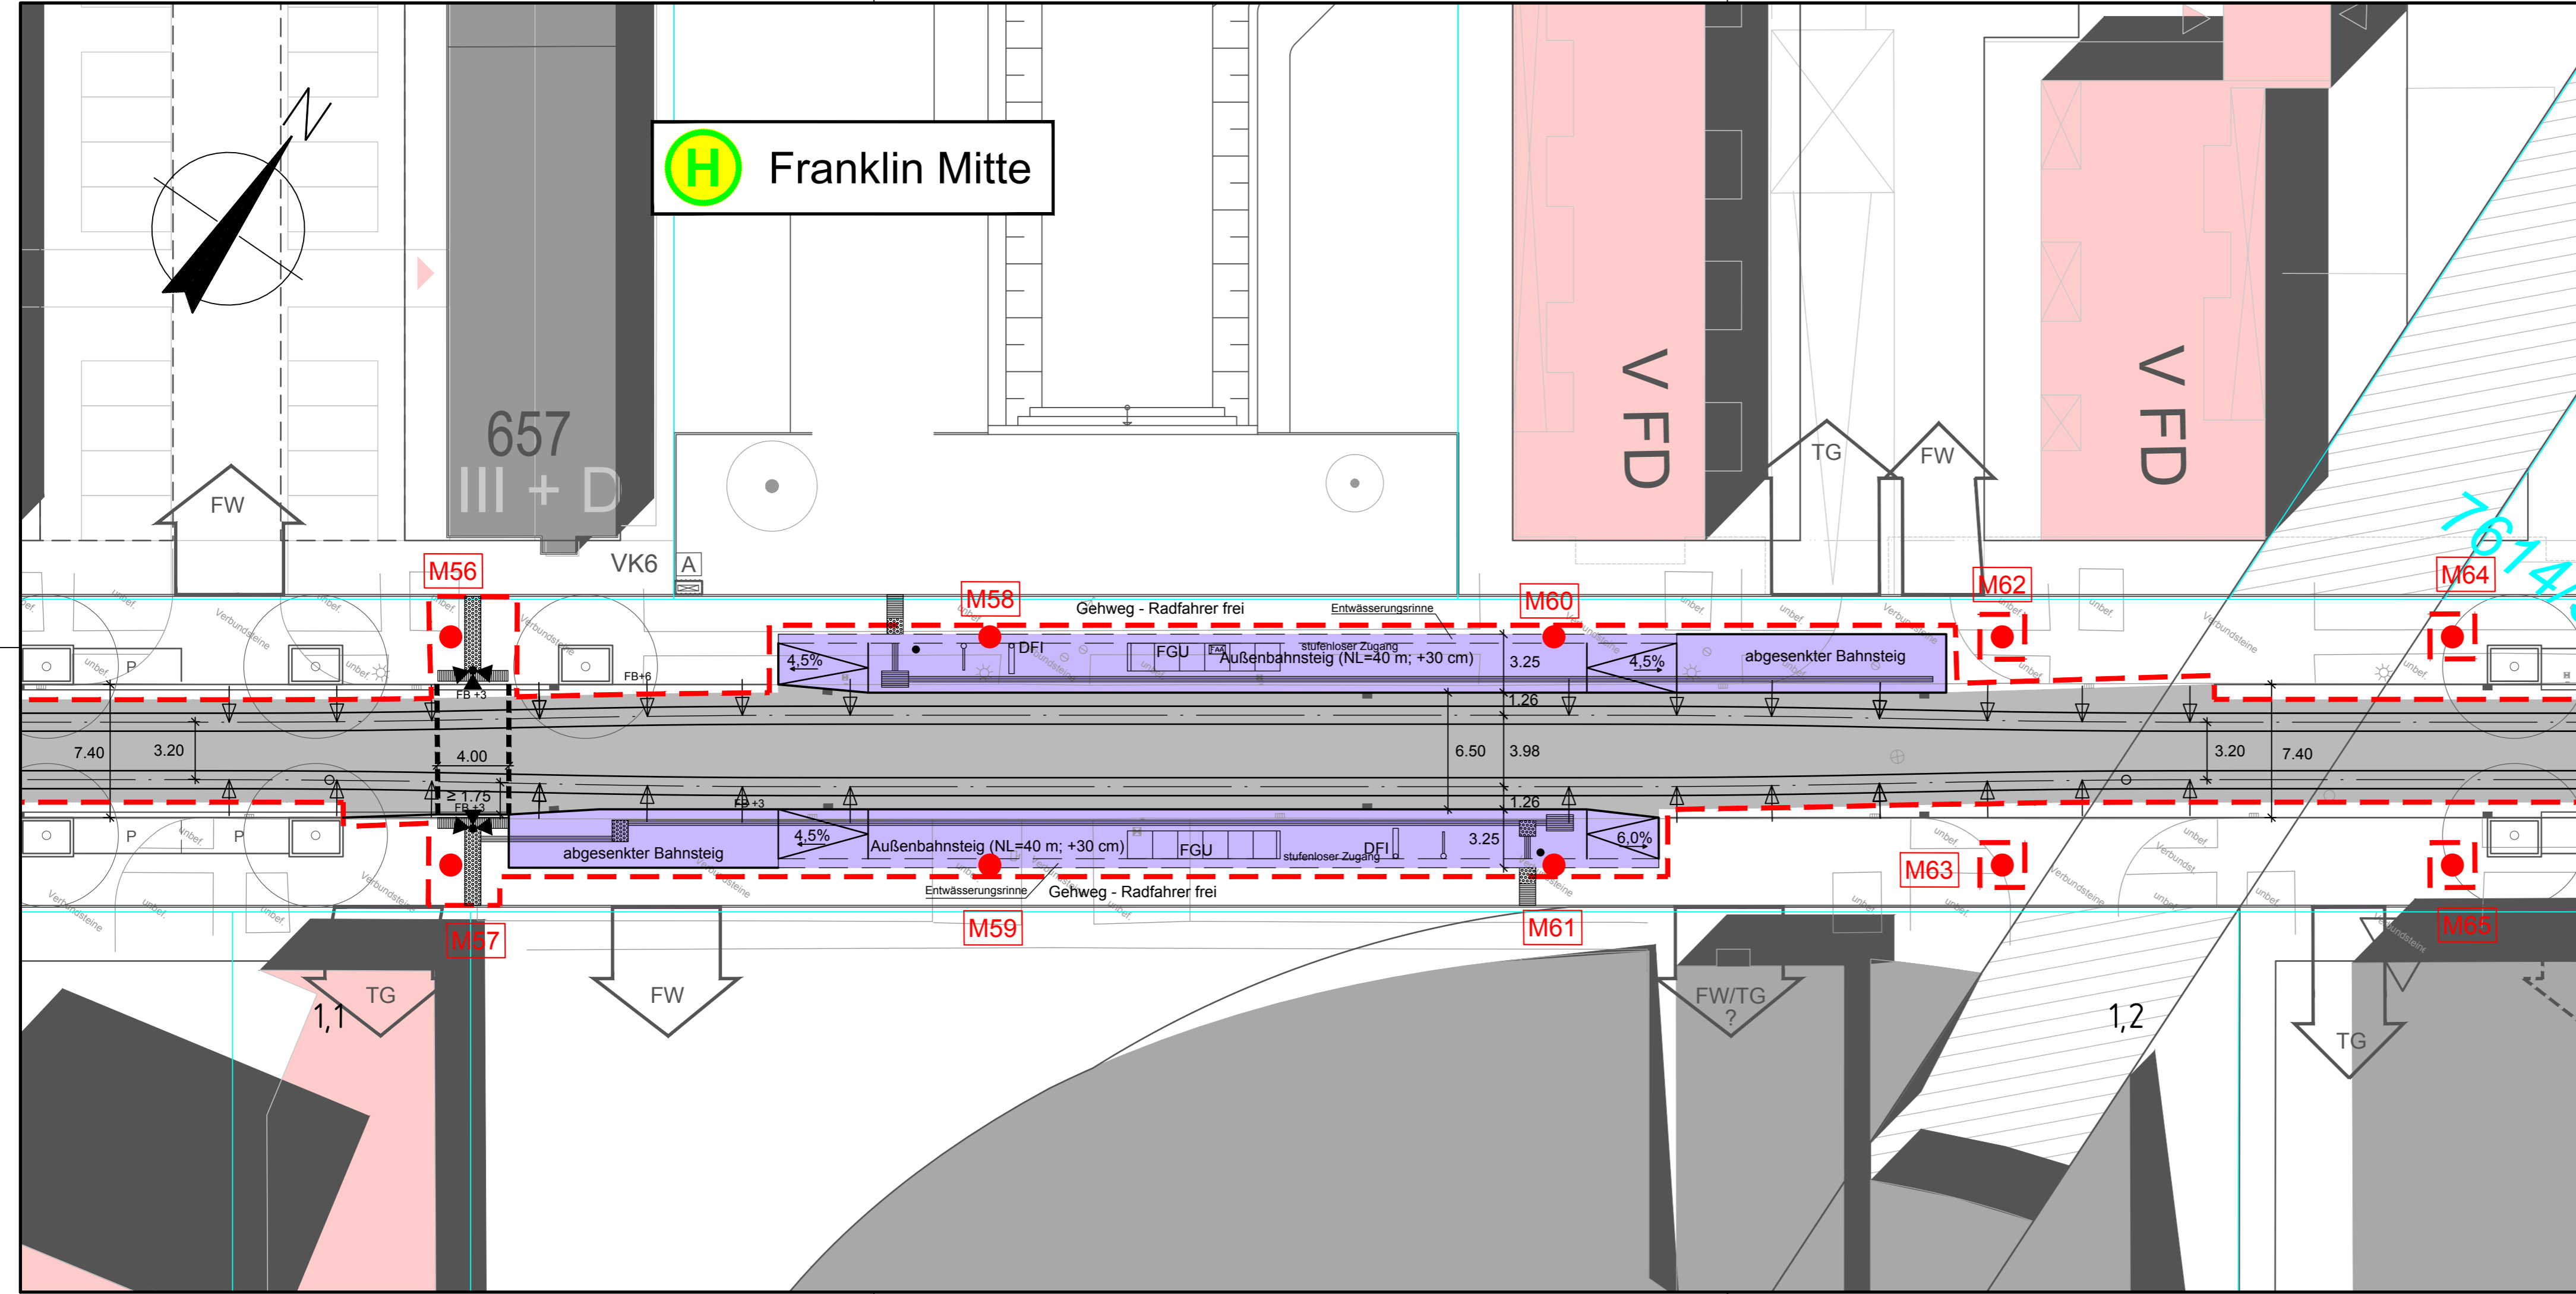


### Legende







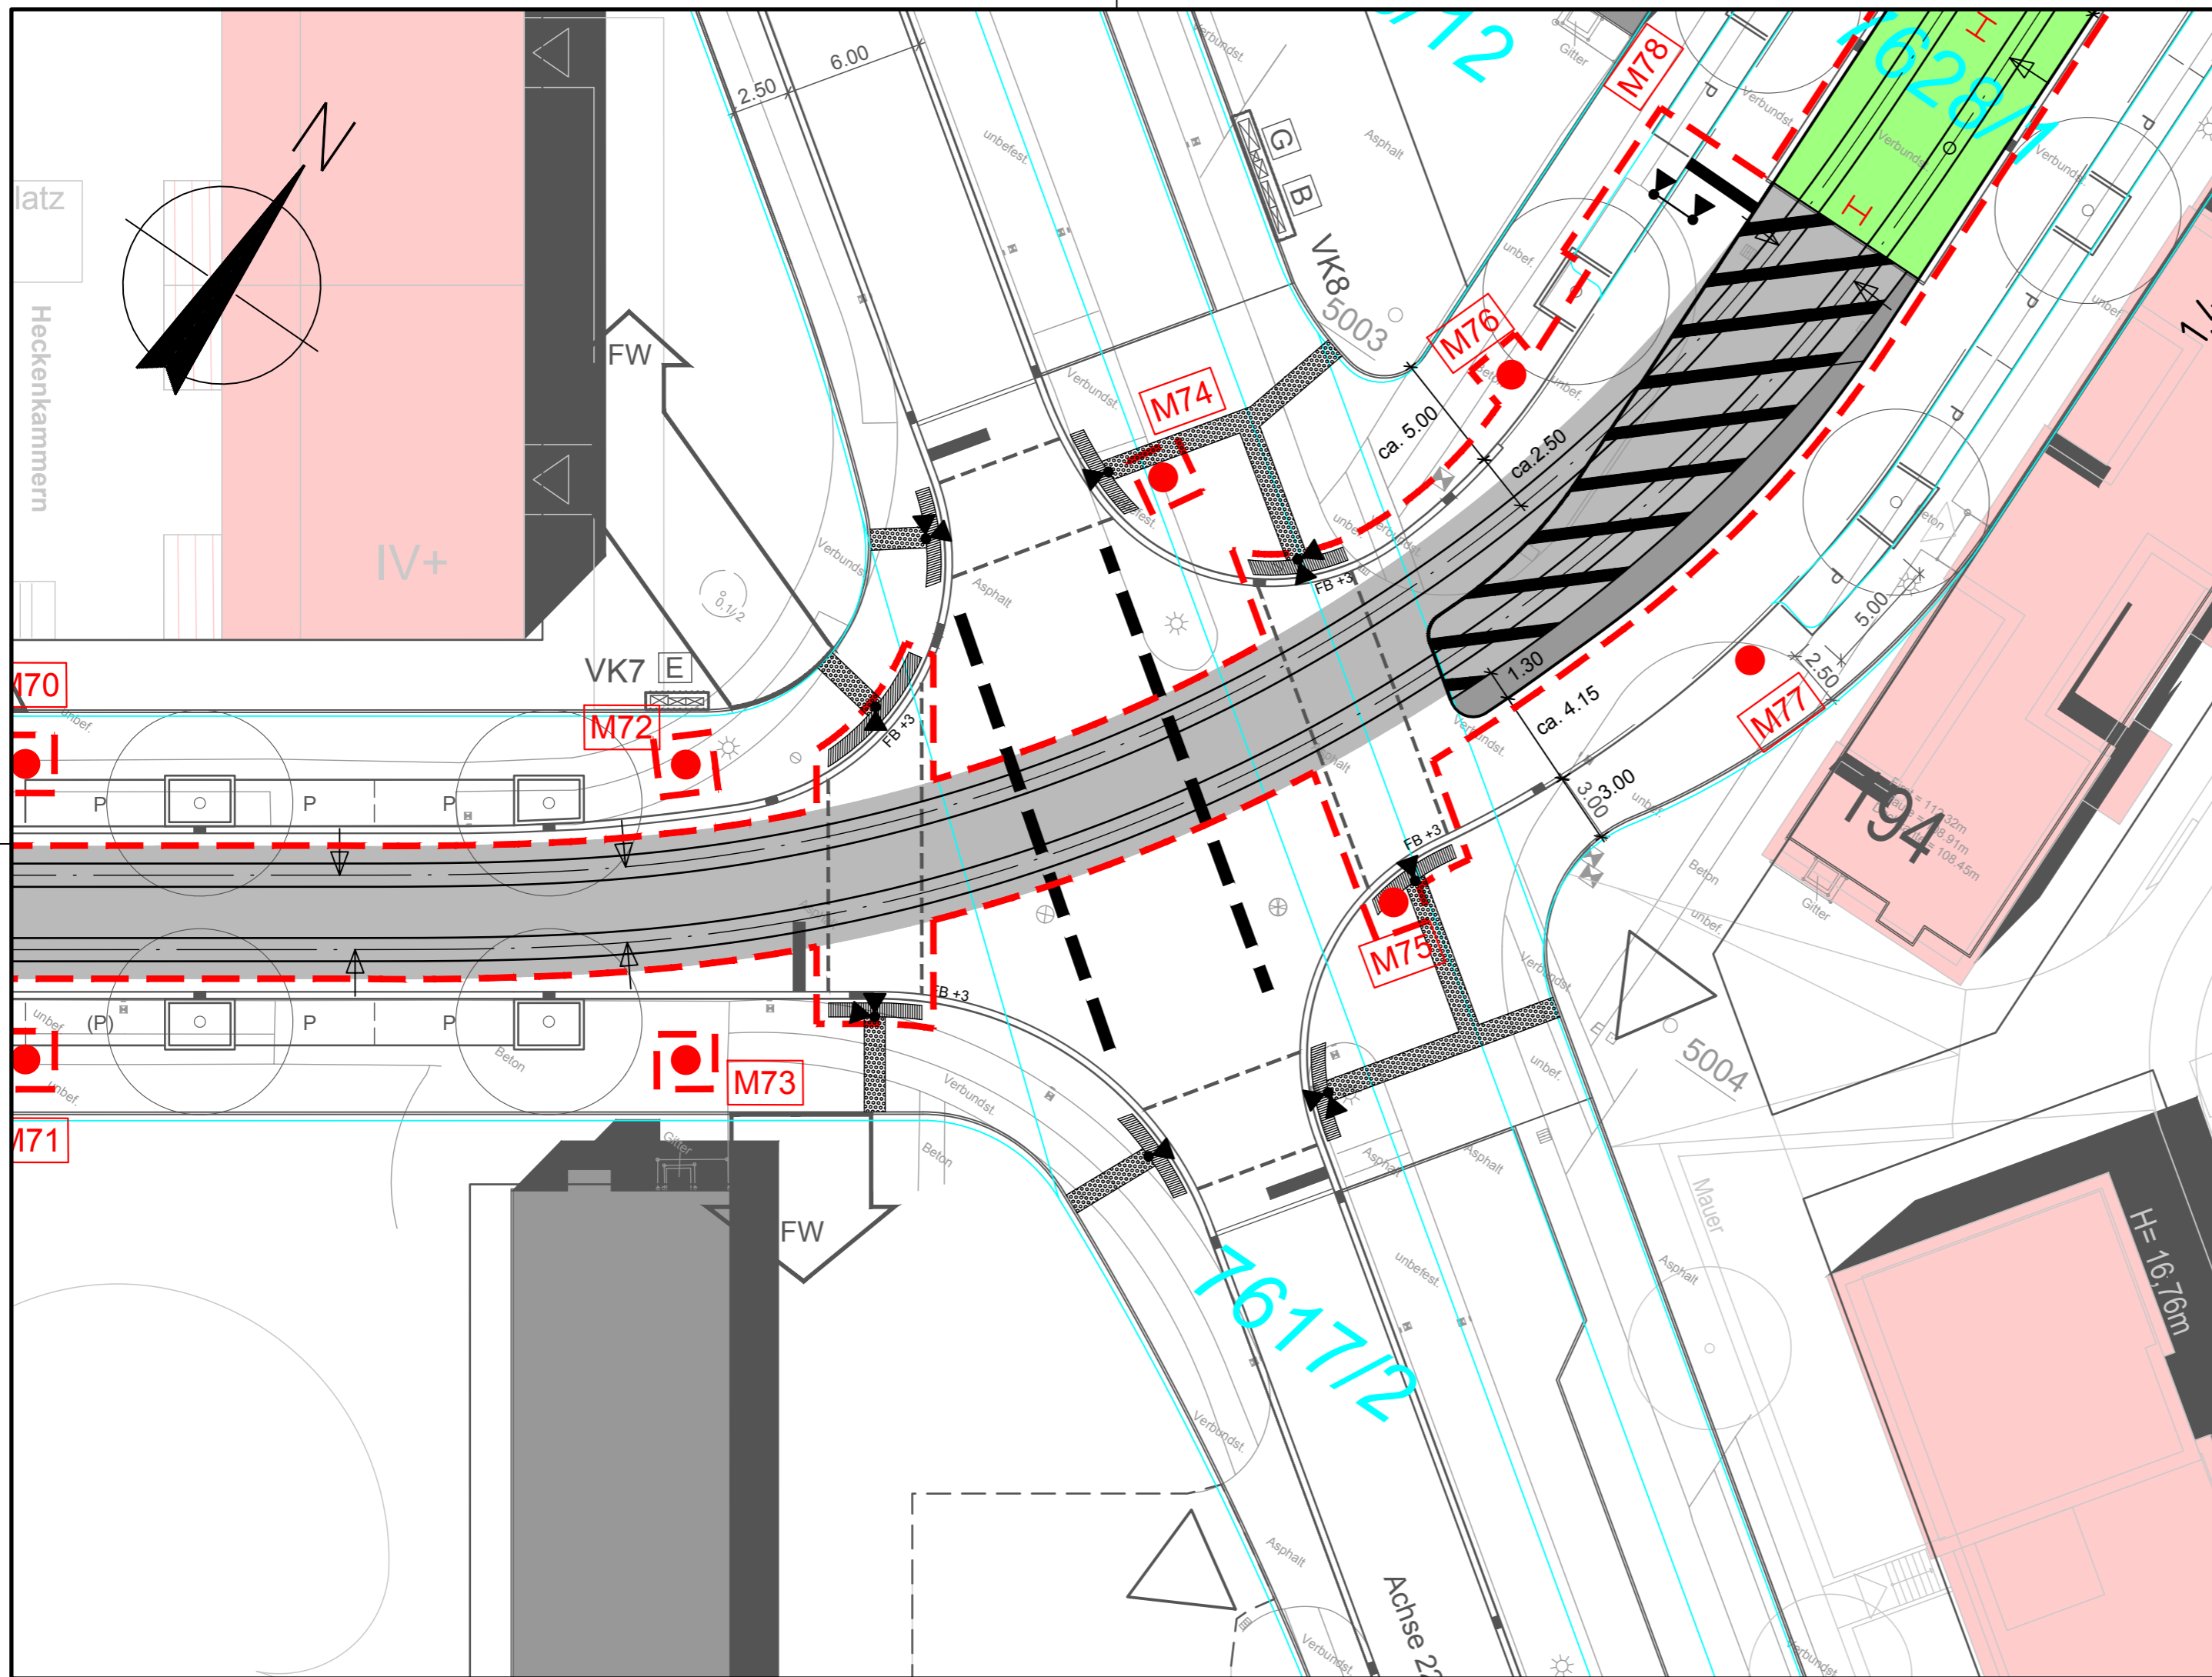








 
 


	Straßenbündiger Bahnkörper (geschlossene Oberbauform)		Abfallbehälter
	Besonderer Bahnkörper (Raseneindeckung)		DFI (dynamische Fahrgastinformation)
	Besonderer Bahnkörper (offenes Schottergleis)		Fahrausweisautomat
	Bahnsteig		Haltestellenschild
	Fahrbahn		Fahrgastunterstand
	Sonstige geschlossene Verkehrsflächen		
	Rasengitterstein		
	Gebäude		
	Gehweg		
	Radverkehrsfläche		
	Grünfläche		
	Fahrleitungsmast mit Nummer		
	Planungen Dritter (nachrichtliche Darstellung)		
	Maßnahmengrenze		

## Antrag auf Planfeststellung gemäß PBefG § 28




MV Mannheimer Verkehr GmbH Möhlstraße 27 68165 Mannheim Tel. 0621/465-0	Anlage: 5.4
Mannheim, den 21.05.2019 gez. ppa. G. Straßburger gez. i.V. Th. Weisenstein	Möhlstraße 27 68165 Mannheim Tel. 0621/465-0
Bearbeitet im Auftrag der Rhein-Neckar-Verkehr GmbH	Datum Name bearb. 04/2019 Mhr gez. 04/2019 Bli gepr. 05/2019 Mhr
<b>OBERMAYER</b> PLANEN + BERATEN GmbH Karlsruhe, den 20.05.2019 gez. i.V. M. Kückmann gez. i.V. H. Kritzer	Zur Gießerei 18 76227 Karlsruhe Tel. 0721/9802-0
Maßstab: 1:250	Stadtbahn Benjamin-Franklin-Village <b>PLANFESTSTELLUNG</b> Hst. Franklin Mitte Lageplan
Größe: 0,29 m2	Ersatz für: Zustand: Ausgabe vom: Ursprung:
Stand: 17.05.2019	M:\2552513-CAD\02-Entwurf\LP\PP\PE3L503.dwg




### Legende

-  Straßenbündiger Bahnkörper (geschlossene Oberbauform)
  -  Besonderer Bahnkörper (Raseneindeckung)
  -  Besonderer Bahnkörper (offenes Schottergleis)
  -  Bahnsteig
  -  Fahrbahn
  -  Sonstige geschlossene Verkehrsflächen
  -  Rasengitterstein
  -  Gebäude
  -  Gehweg
  -  Radverkehrsfläche
  -  Grünfläche
  -  Fahrleitungsmast mit Nummer
  -  Planungen Dritter (nachrichtliche Darstellung)
  -  Maßnahmengrenze
- 
- Haltestellenausstattung (nachrichtliche Darstellung)
-  Abfallbehälter
  -  DFI (dynamische Fahrgastinformation)
  -  Fahrausweisautomat
  -  Haltestellenschild
  -  Fahrgastunterstand

### Antrag auf Planfeststellung gemäß PBefG § 28

 MV Mannheimer Verkehr GmbH Möhlstraße 27 68165 Mannheim Tel. 0621/465-0	Möhlstraße 27 68165 Mannheim Tel. 0621/465-0	<b>Anlage:</b> 5.5													
	Möhlstraße 27 68165 Mannheim Tel. 0621/465-0	<b>Plan-Nr.:</b>													
Mannheim, den 21.05.2019    gez. ppa. G. Straßburger    gez. i.V. Th. Weisenstein		<table border="1" style="width: 100%; border-collapse: collapse;"> <thead> <tr> <th></th> <th>Datum</th> <th>Name</th> </tr> </thead> <tbody> <tr> <td>bearb.</td> <td>04/2019</td> <td>Mhr</td> </tr> <tr> <td>gez.</td> <td>04/2019</td> <td>Bli</td> </tr> <tr> <td>gepr.</td> <td>05/2019</td> <td>Mhr</td> </tr> </tbody> </table>		Datum	Name	bearb.	04/2019	Mhr	gez.	04/2019	Bli	gepr.	05/2019	Mhr	
	Datum	Name													
bearb.	04/2019	Mhr													
gez.	04/2019	Bli													
gepr.	05/2019	Mhr													
Bearbeitet im Auftrag der Rhein-Neckar-Verkehr GmbH															
 <b>OBERMEYER</b> PLANEN + BERATEN GmbH Karlsruhe, den 20.05.2019    gez. i.V. M. Kückmann    gez. i.V. H. Kritzer	Zur Gießerei 18 76227 Karlsruhe Tel. 0721/9802-0	<b>Stadtbahn Benjamin-Franklin-Village</b>  <b>PLANFESTSTELLUNG</b> <b>Knotenpunkt Thomas-Jefferson-Straße / Abraham-Lincoln-Allee</b> <b>Lageplan</b>													
Maßstab: 1:250  Größe: 0,29 m2	Ersatz für:    Zustand:    Ausgabe vom:    Ursprung:														
Stand: 17.05.2019    M:\2552513-CAD\02-Entwurf\LP\PP\PE3L503.dwg															

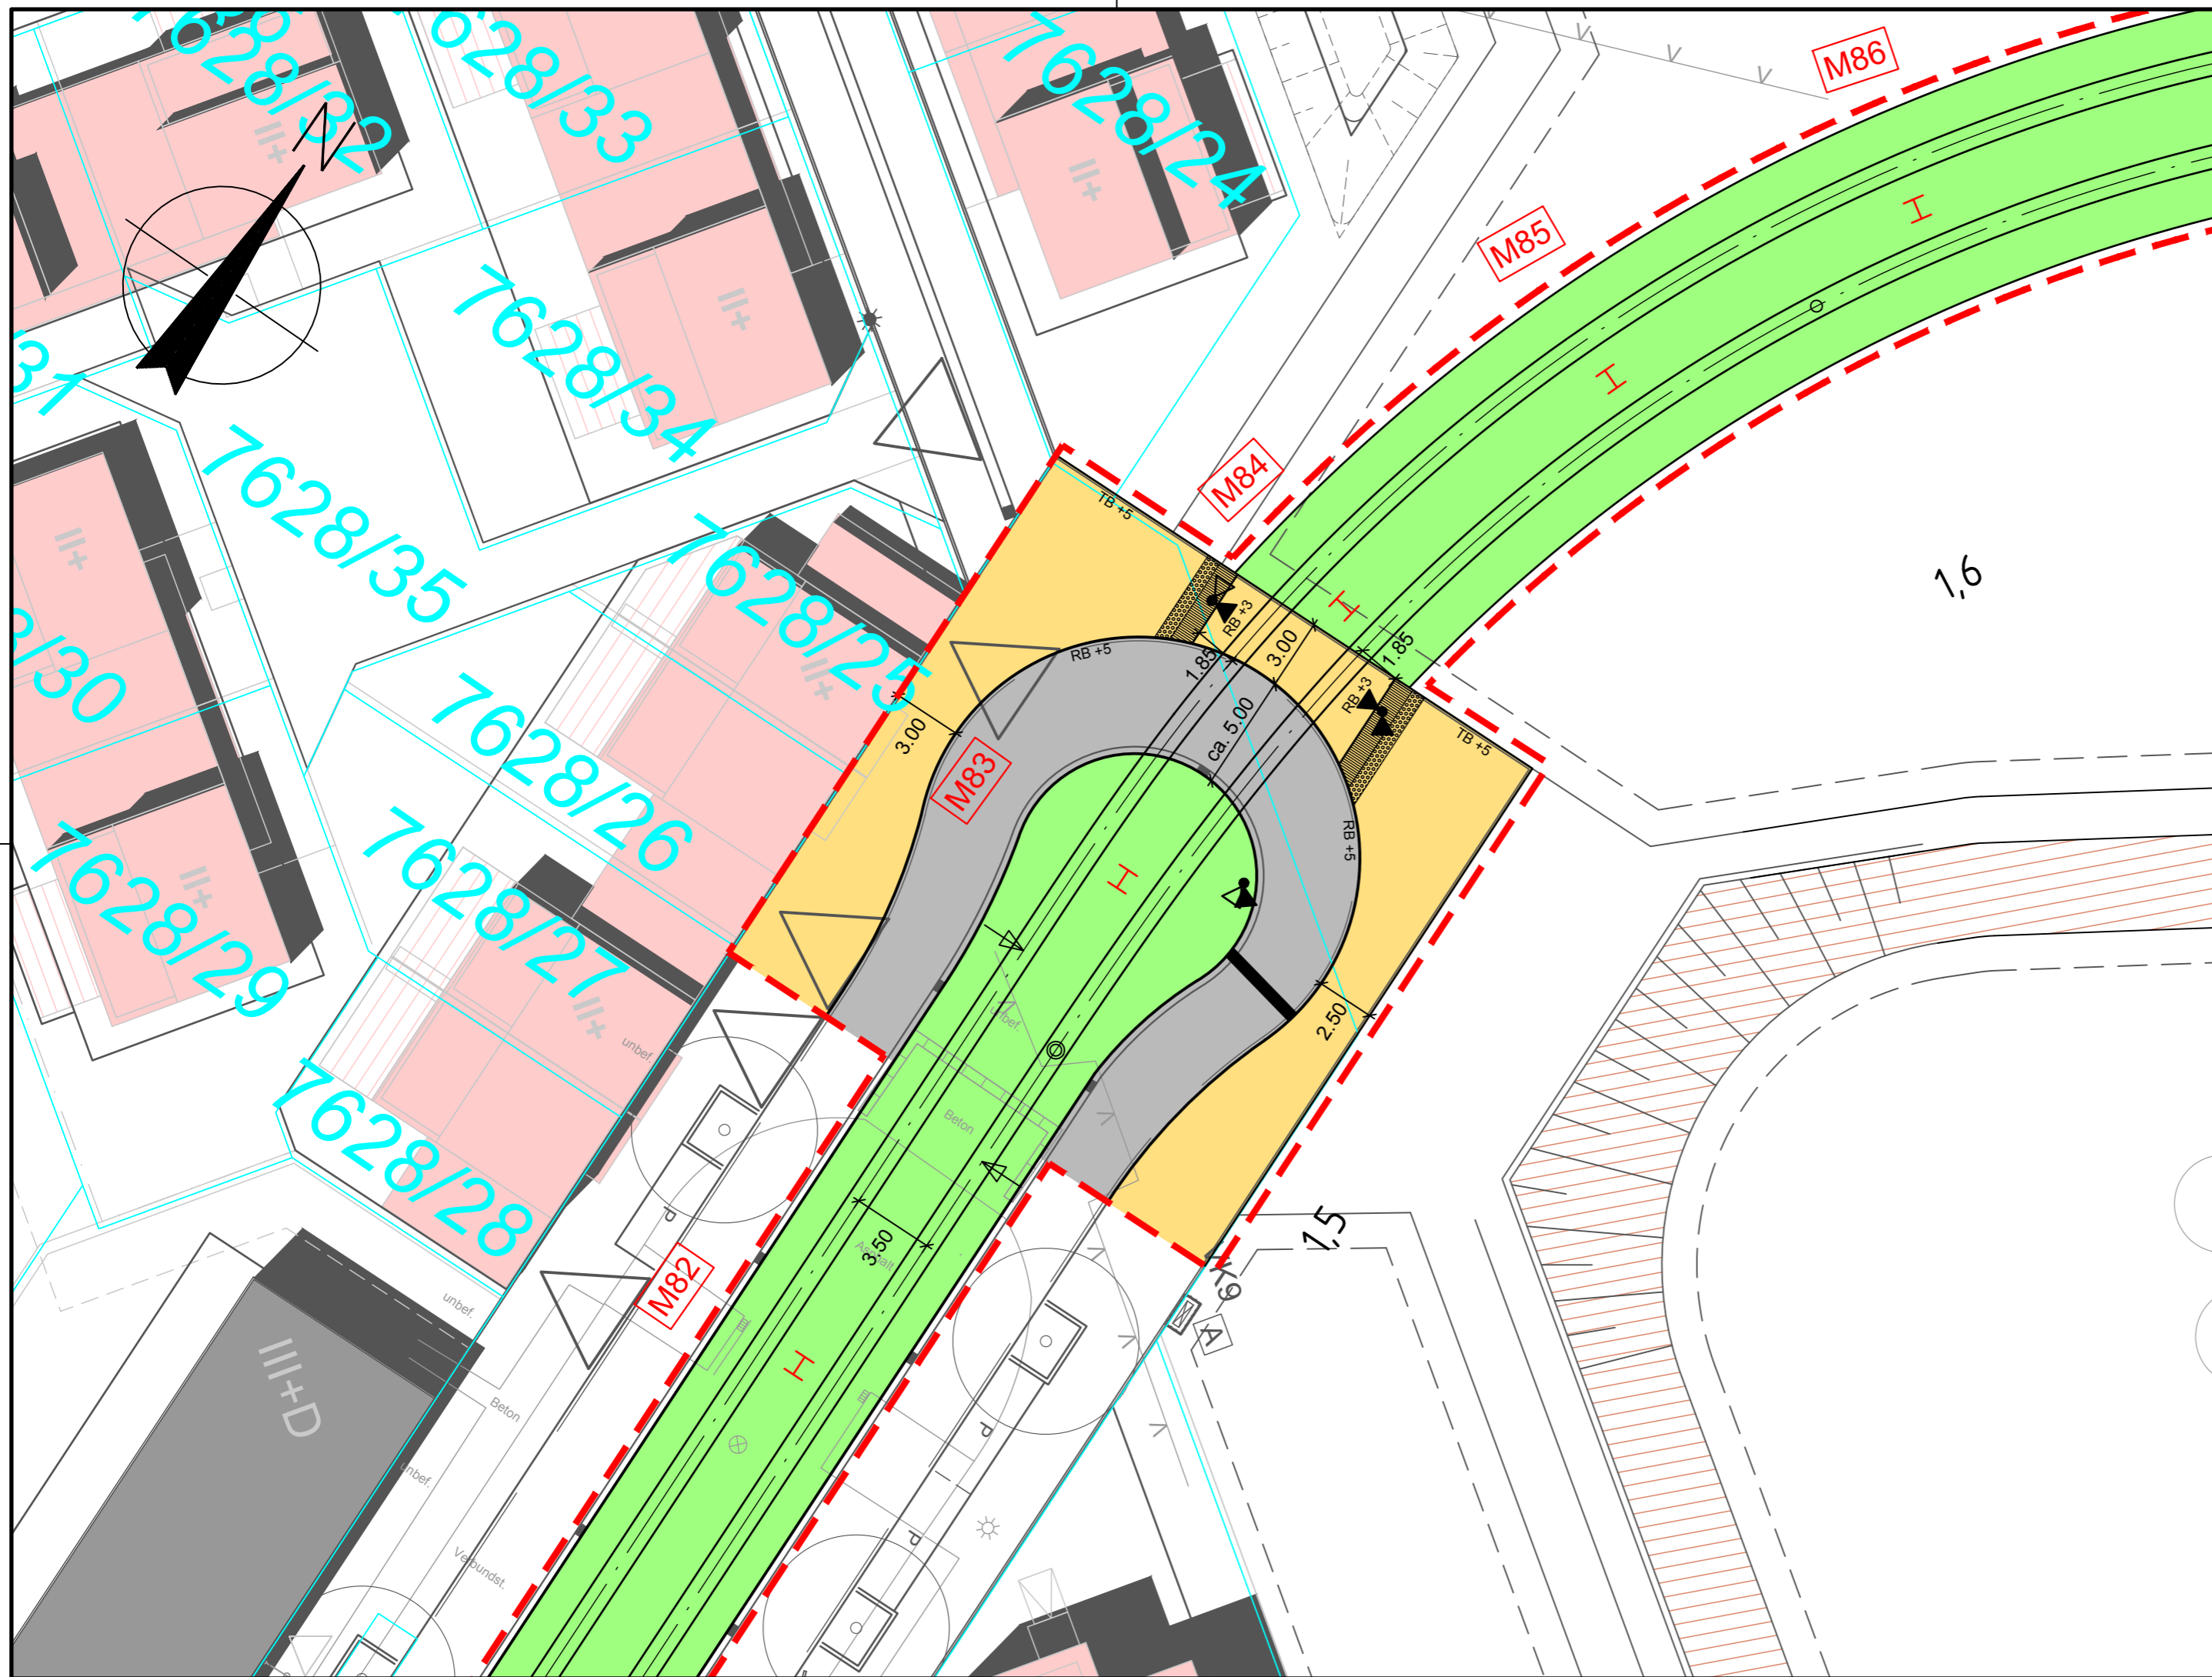

### Legende


- Straßenbündiger Bahnkörper (geschlossene Oberbauform)
- Besonderer Bahnkörper (Raseneindeckung)
- Besonderer Bahnkörper (offenes Schottergleis)
- Bahnsteig
- Fahrbahn
- Sonstige geschlossene Verkehrsflächen
- Rasengitterstein
- Gebäude
- Gehweg
- Radverkehrsfläche
- Grünfläche
- Fahrleitungsmast mit Nummer
- Planungen Dritter (nachrichtliche Darstellung)
- Maßnahmengrenze

#### Haltestellenausstattung (nachrichtliche Darstellung)

- Abfallbehälter
- DFI (dynamische Fahrgastinformation)
- Fahrausweisautomat
- Haltestellenschild
- Fahrgastunterstand

## Antrag auf Planfeststellung gemäß PBefG § 28

MV Mannheimer Verkehr GmbH Möhlstraße 27 68165 Mannheim Tel. 0621/465-0	Anlage: 5.6		
	Plan-Nr.:		
	Möhlstraße 27 68165 Mannheim Tel. 0621/465-0		
	bearb.	Datum	Name
Mannheim, den 21.05.2019	gez. ppa. G. Straßburger	gez. i.V. Th. Weisenstein	
Bearbeitet im Auftrag der Rhein-Neckar-Verkehr GmbH <b>OBERMEYER</b> PLANEN + BERATEN GmbH Zur Gießerei 18 76227 Karlsruhe Tel. 0721/9802-0 Karlsruhe, den 20.05.2019 gez. i.V. M. Kückmann gez. i.V. H. Kritzer	bearb.	04/2019	Mhr
	gez.	04/2019	Bli
	gepr.	05/2019	Mhr
Maßstab: 1:250 Größe: 0,29 m2			Stadtbahn Benjamin-Franklin-Village <b>PLANFESTSTELLUNG</b> Gleisüberfahrt Thomas-Jefferson-Straße Lageplan
Ersatz für:	Zustand:	Ausgabe vom:	Ursprung:
Stand: 17.05.2019			M:\25525\3-CAD\02-Entwurf\LP\PP\PE3L503.dwg

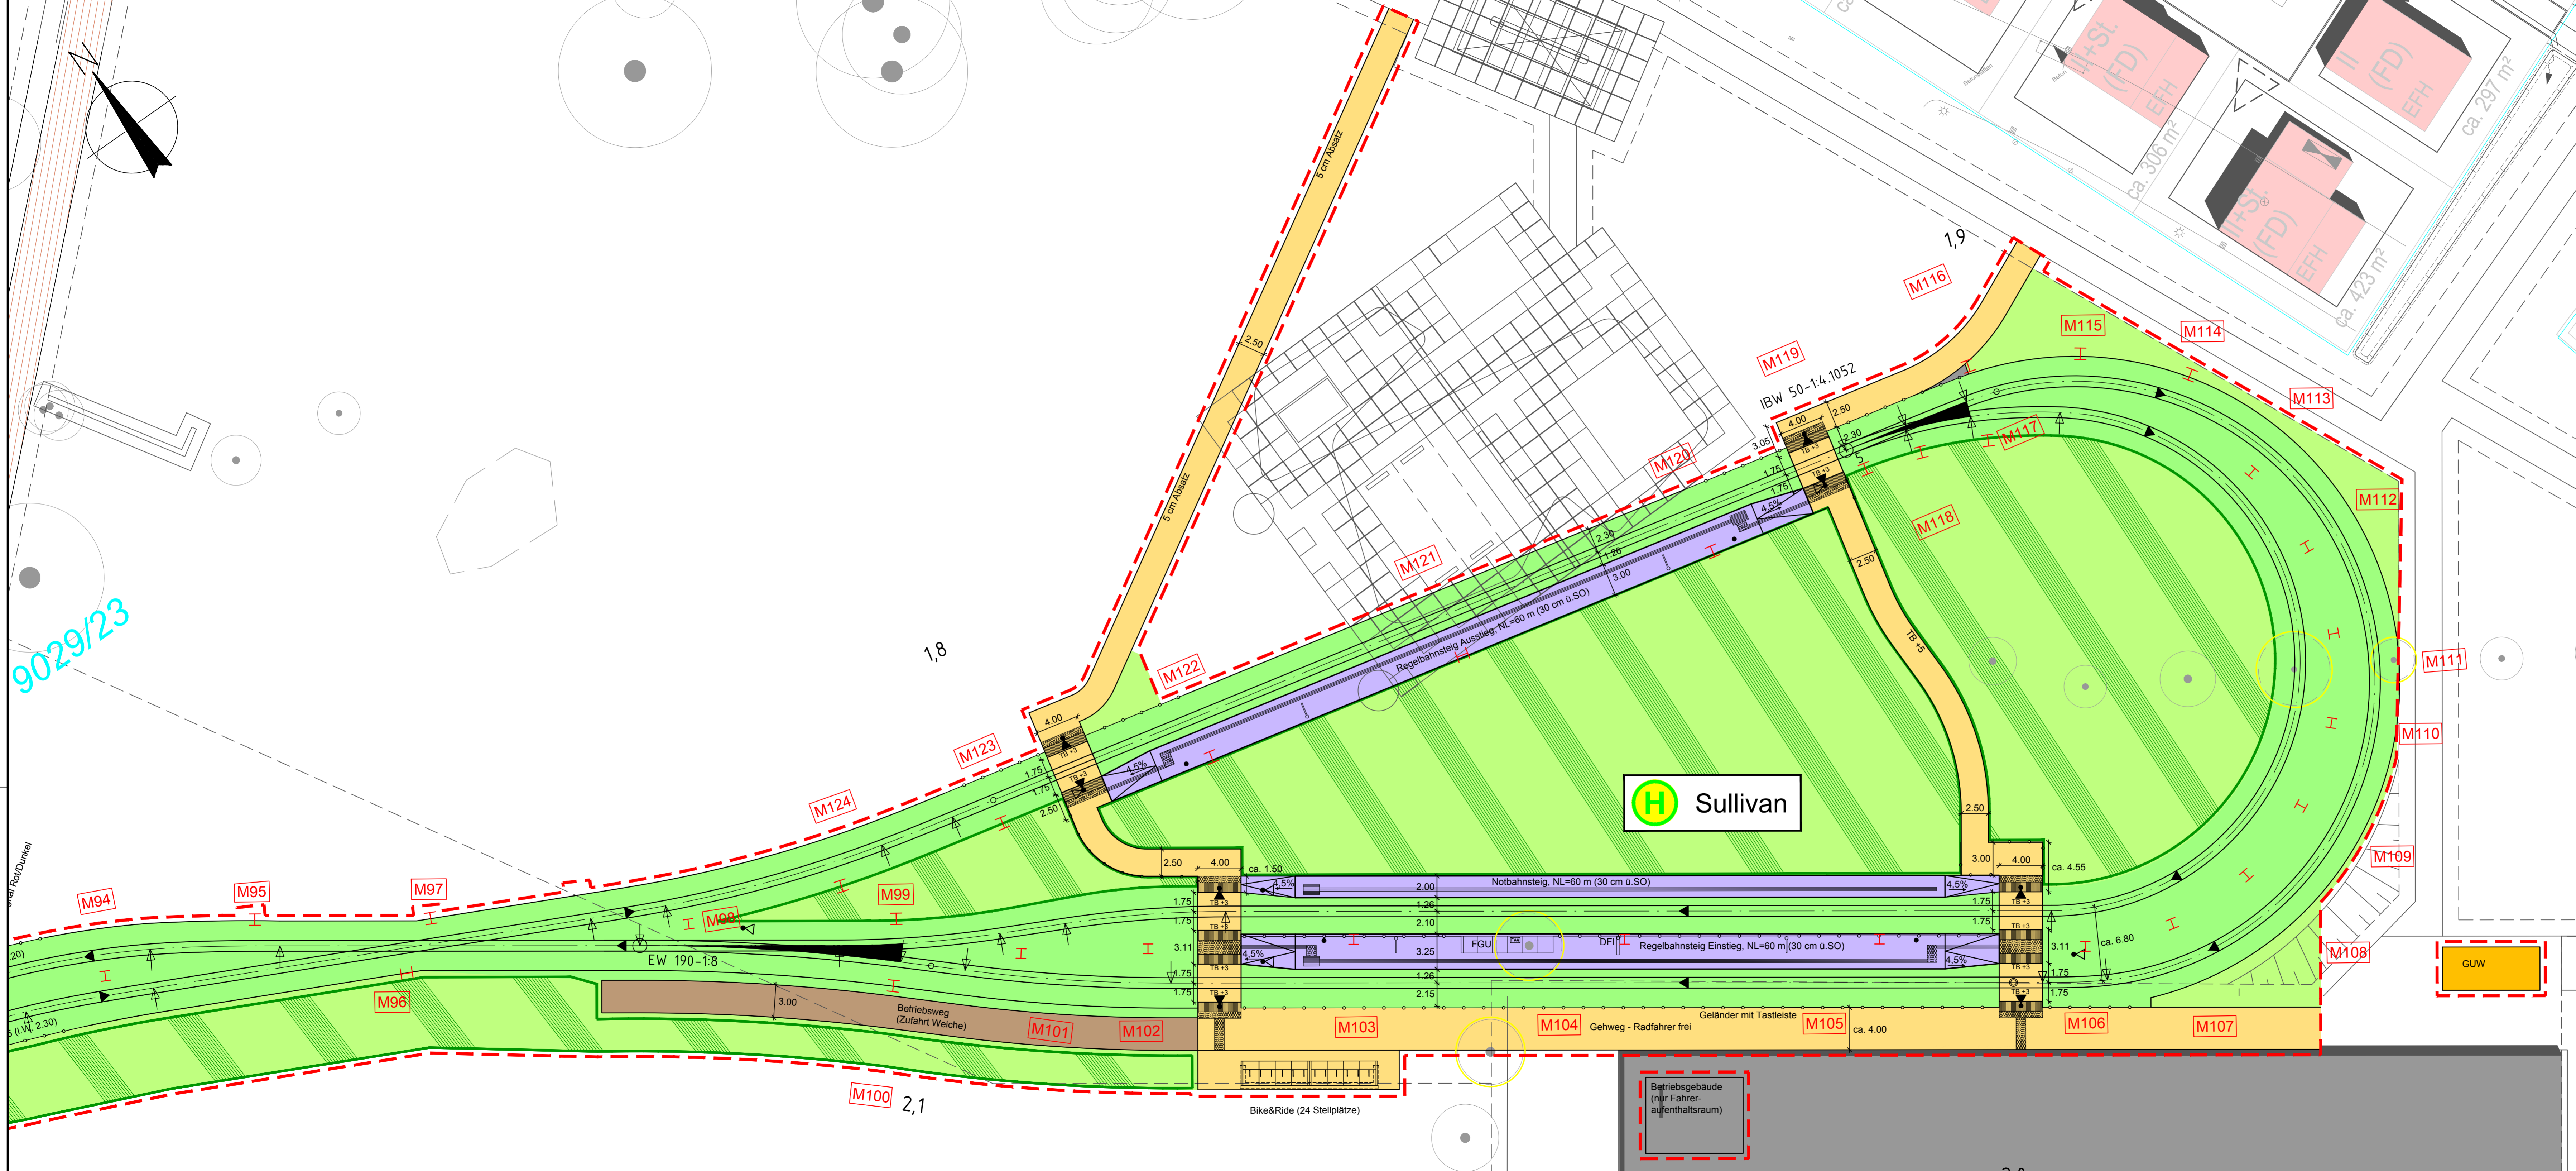

### Legende

	Straßenbündiger Bahnkörper (geschlossene Oberbauform)
	Besonderer Bahnkörper (Raseneindeckung)
	Besonderer Bahnkörper (offenes Schottergleis)
	Bahnsteig
	Fahrbahn
	Sonstige geschlossene Verkehrsflächen
	Rasengitterstein
	Gebäude
	Gehweg
	Radverkehrsfläche
	Grünfläche
	Fahrleitungsmast mit Nummer
	Planungen Dritter (nachrichtliche Darstellung)
	Maßnahmengrenze

Haltestellenausstattung (nachrichtliche Darstellung)	
	Abfallbehälter
	DFI (dynamische Fahrgastinformation)
	Fahrausweisautomat
	Haltestellenschild
	Fahrgastunterstand

### Antrag auf Planfeststellung gemäß PBefG § 28

	Möhlstraße 27 68165 Mannheim Tel. 0621/465-0	Anlage: 5.7  Plan-Nr.: <table border="1"> <thead> <tr> <th>Datum</th> <th>Name</th> </tr> </thead> <tbody> <tr> <td>bearb. 21.05.2019</td> <td>gez. ppa. G. Straßburger</td> </tr> <tr> <td>gepr. 21.05.2019</td> <td>gez. i.V. Th. Weisenstein</td> </tr> </tbody> </table>	Datum	Name	bearb. 21.05.2019	gez. ppa. G. Straßburger	gepr. 21.05.2019	gez. i.V. Th. Weisenstein
	Datum		Name					
bearb. 21.05.2019	gez. ppa. G. Straßburger							
gepr. 21.05.2019	gez. i.V. Th. Weisenstein							
	Möhlstraße 27 68165 Mannheim Tel. 0621/465-0							
	Zur Gießerei 18 76227 Karlsruhe Tel. 0721/9802-0							
Mannheim, den 21.05.2019 Karlsruhe, den 20.05.2019	gez. i.V. M. Klückmann gez. i.V. H. Kitzler							

Maßstab: 1:250  Größe: 0,52 m <sup>2</sup>	<b>Stadtbahn Benjamin-Franklin-Village</b>  <b>PLANFESTSTELLUNG</b>  Hst. Sullivan Lageplan
Stand: 17.05.2019 Ursprung: M:\25525\3-CAD\02-Entwurf\LP\PIPE3.L03.dwg	Ersatz für: _____ Zustand: _____ Ausgabe vom: _____ Ursprung: _____

erzeugt mit p2v