

### Legende

geplante Leitung Telekommunikation (mv IS1)  
(Gegenstand dieses Verfahrens)

Bestand	Planung
Mischwasserkanal (Stadt MA, Eigenbetrieb Stadtwässerung)	(Gegenstand des Bebauungsplans 71.47 Franklin Mitte; hier nur nachrichtliche Darstellung)
Versorgungsleitung Wasser (MVV)	
Brunnenleitung	
Anschlussleitung Straßenentwässerung	
Versorgungsleitung Gas (MVV)	
Fernwärmeleitung	
Stromleitung 1 kV (MVV)	
Stromleitung 20 kV (MVV)	
Leitung Telekommunikation (MVV)	
Leerrohr (Stadt Mannheim)	
US-Nachrichtenkabel	
Leitung Telekommunikation (Telekom)	
Leitung Telekommunikation (Unitymedia)	
Leitung Telekommunikation (CenturyLink)	
Leitung Telekommunikation (Telecolumbus)	
Leitung Telekommunikation (Smart City)	
Leitung Telekommunikation (KurplatzTEL)	
Sammelpaket Leitungen Telekommunikation	

Planung Verteiler

Planung Trafostation

Fahrleitungsast mit Nummer M1

Maßnahmgrenze

Grenze Bebauungsplan


Bestehende Leitungen wurden graphisch übernommen. Die genaue Lage ist in der Örtlichkeit zu überprüfen. Für geplante Leitungen gelten die Ausführungspläne der Leitungsträger, hier nur nachrichtliche Darstellung.

# Funari

## Bensheimer Straße

### Antrag auf Planfeststellung gemäß PBefG § 28

MV Mannheim Verkehr GmbH	Möhlstraße 27 68165 Mannheim Tel. 0621/465-0	Anlage: 6.1
rnv	Möhlstraße 27 68165 Mannheim Tel. 0621/465-0	Plan-Nr.:
Mannheim, den 21.05.2019	gez. ppa. G. Straßburger	gez. I.V. Th. Weisenstein
Bearbeitet im Auftrag der Rhein-Neckar-Verkehr GmbH		
<b>OBERMEYER</b> PLANEN + BERATEN GmbH	Zur Gießerei 18 76321 Karlsruhe Tel. 0721/9802-0	
Karlsruhe, den 20.05.2019	gez. I.V. M. Köckmann	gez. I.V. H. Kritzer
Stadtbahn Benjamin-Franklin-Village		
<b>PLANFESTSTELLUNG</b>		
Bf Bensheimer Straße Lageplan Leitungen		
Maßstab: 1:500	Zustand:	Ausgabe vom:
Größe: 0,69 m <sup>2</sup>	Stand: 17.05.2019	Ursprung:

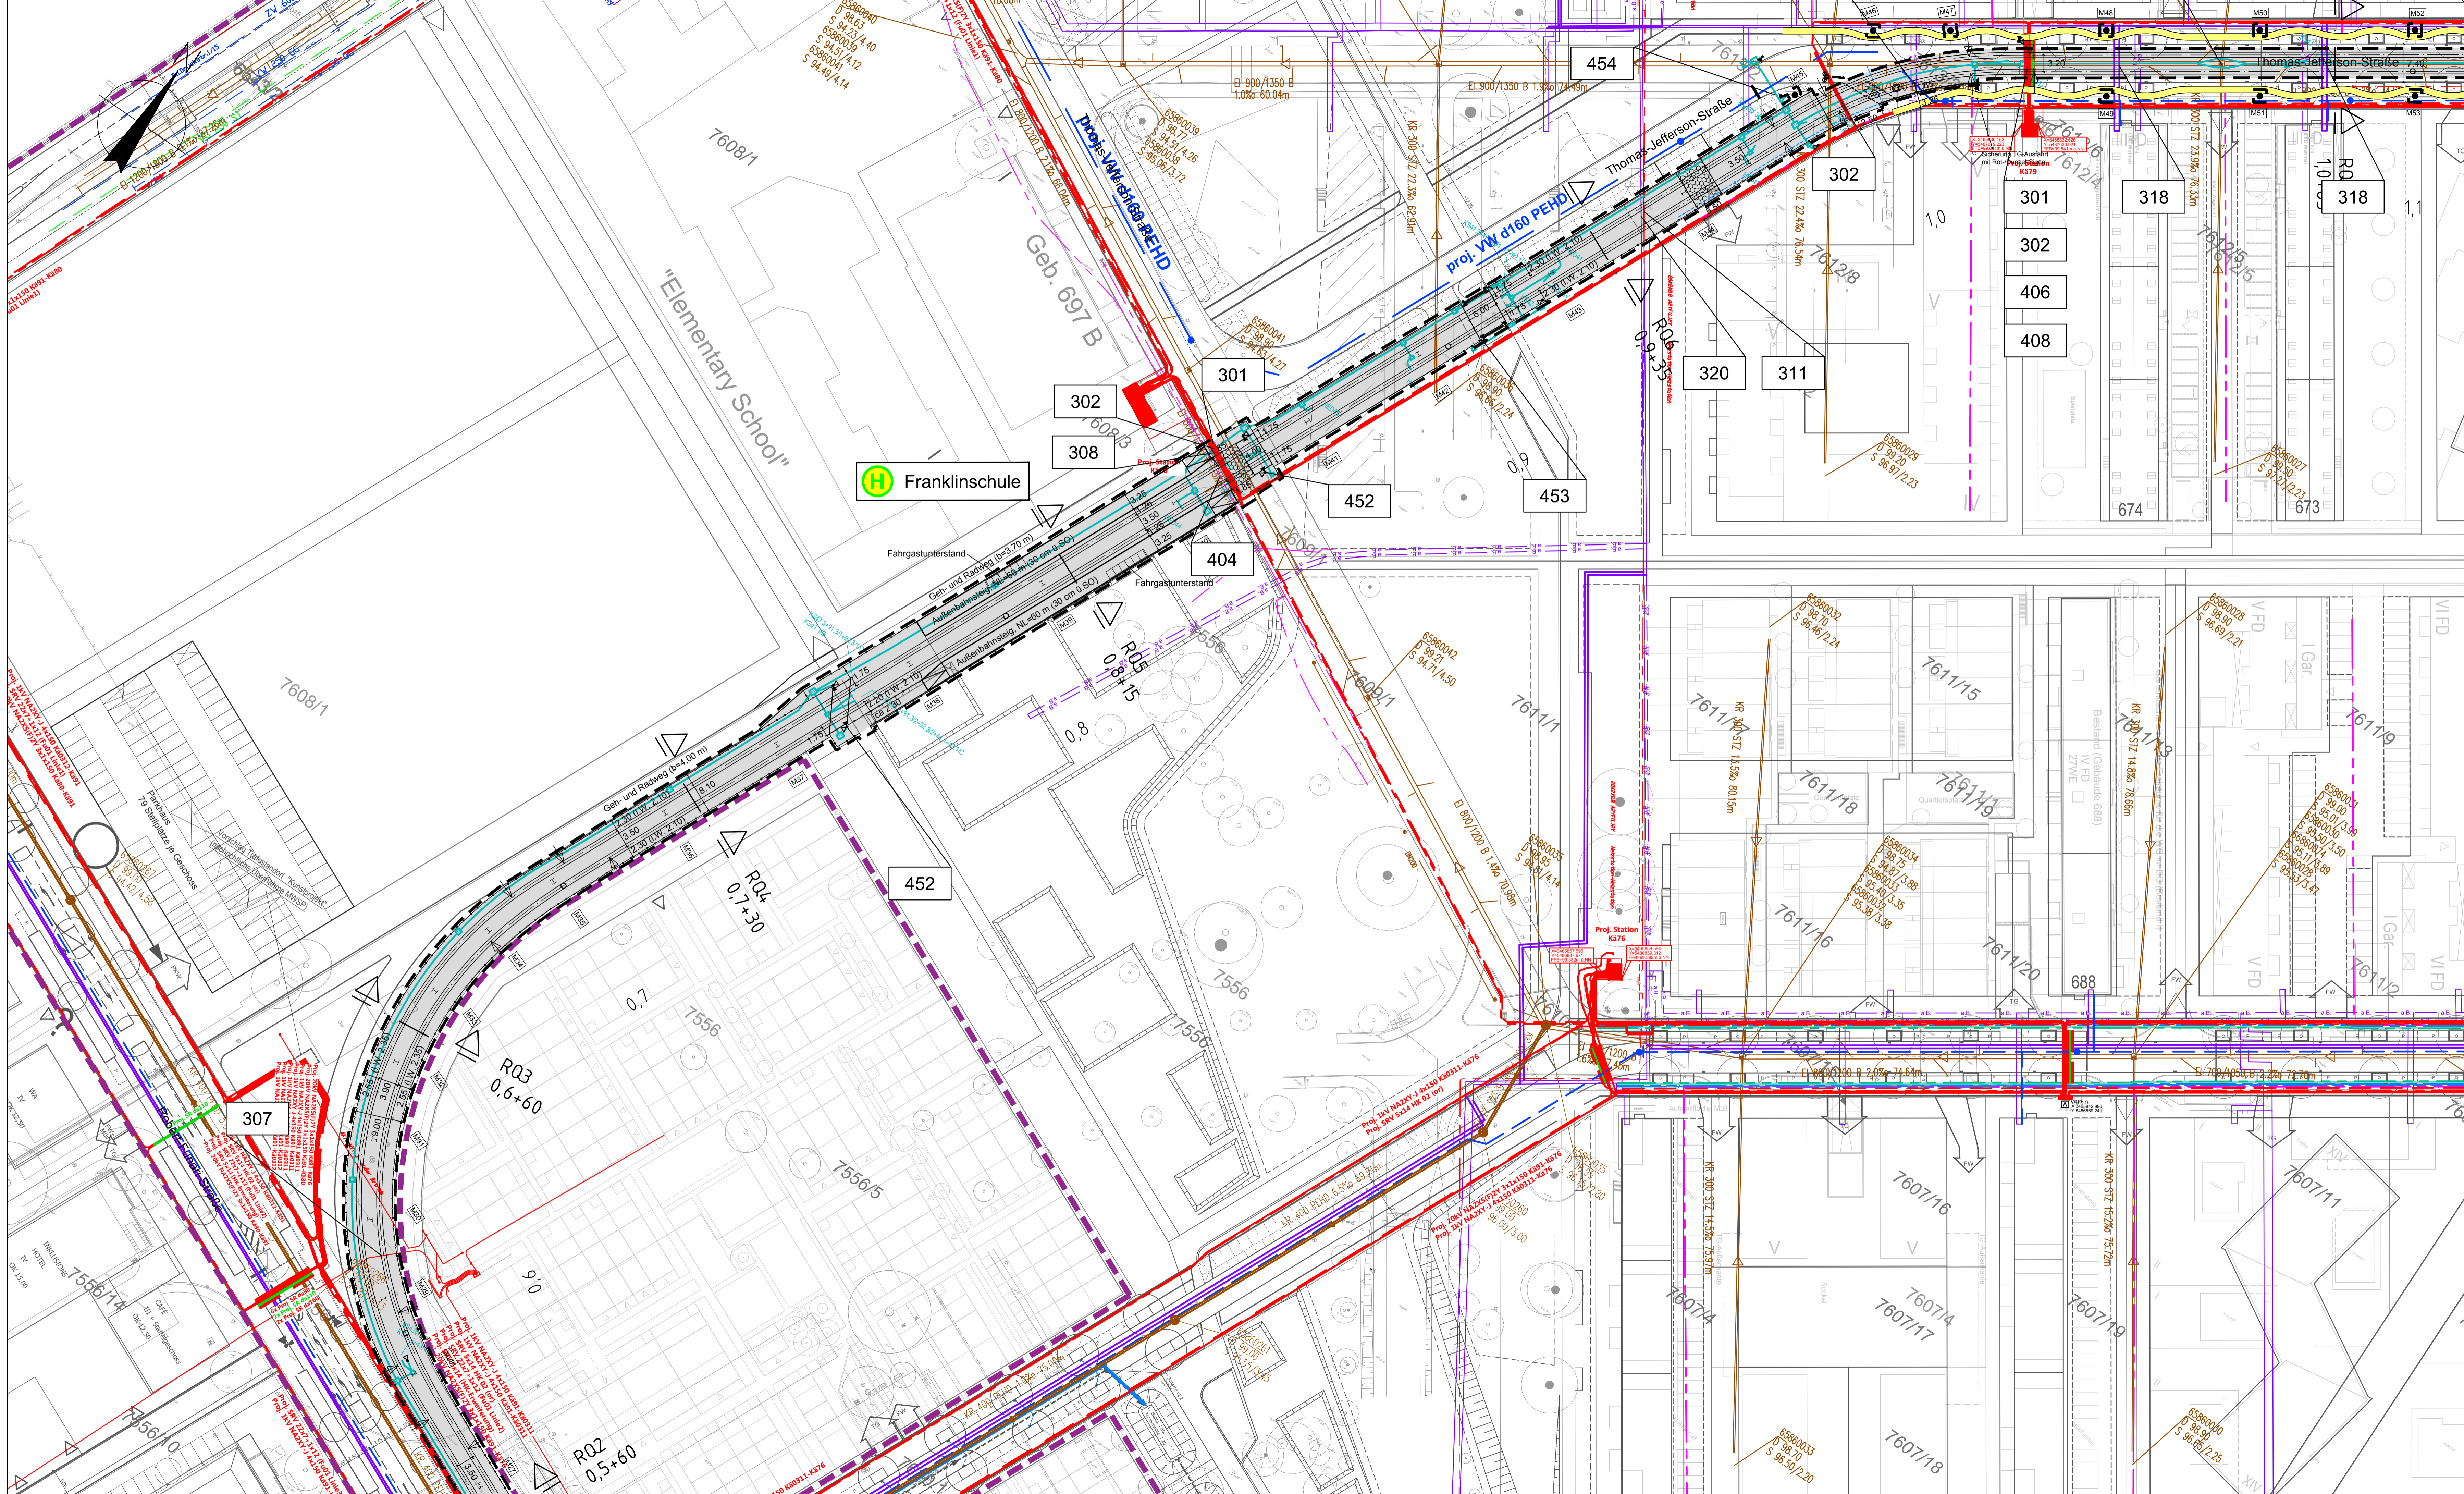

### Legende

geplante Leitung Telekommunikation (mv IS1)  
(Gegenstand dieses Verfahrens)

Bestand	Planung
Mischwasserkanal (Stadt MA, Eigenbetrieb Stadtentwässerung)	
Versorgungsleitung Wasser (MVV)	
Brunnenleitung	
Anschlussleitung Straßenentwässerung	
Versorgungsleitung Gas (MVV)	
Fernwärmeleitung	
Stromleitung 1 kV (MVV)	
Stromleitung 20 kV (MVV)	
Leitung Telekommunikation (MVV)	
Leerrohr (Stadt Mannheim)	
US-Nachrichtenkabel	
Leitung Telekommunikation (Telekom)	
Leitung Telekommunikation (Unitymedia)	
Leitung Telekommunikation (CenturyLink)	
Leitung Telekommunikation (Telecolumbus)	
Leitung Telekommunikation (Smart City)	
Leitung Telekommunikation (KurplatzTEL)	
Sammelpaket Leitungen Telekommunikation	

Planung Verteiler

Planung Trafostation

Fahrleitungsast mit Nummer

Maßnahmgrenze


Grenze Bebauungsplan

Bestehende Leitungen wurden graphisch übernommen. Die genaue Lage ist in der Örtlichkeit zu überprüfen. Für geplante Leitungen gelten die Ausführungspläne der Leitungsträger, hier nur nachrichtliche Darstellung.

### Antrag auf Planfeststellung gemäß PBefG § 28

<b>MV</b> MV Mannheim Verkehr GmbH	Möhlstraße 27 68165 Mannheim Tel. 0621/465-0	Anlage: 6.2
<b>rnv</b>	Möhlstraße 27 68165 Mannheim Tel. 0621/465-0	Plan-Nr.:
Mannheim, den 21.05.2019	gez. ppa. G. Straßburger	gez. I.V. Th. Weisenstein
Bearbeitet im Auftrag der Rhein-Neckar-Verkehr GmbH		
<b>OBERMEYER</b> PLANEN + BERATEN GmbH	Zur Gießerei 18 76221 Karlsruhe Tel. 0721/9802-0	bearb. 04/2019 Mhr gez. 04/2019 Bli gepr. 05/2019 Mhr
Karlsruhe, den 20.05.2019	gez. I.V. M. Köckmann	gez. I.V. H. Kritzer
Stadtbahn Benjamin-Franklin-Village		
<b>PLANFESTSTELLUNG</b>		
Funari Lageplan Leitungen		
Maßstab: 1:500	Größe: 0,69 m <sup>2</sup>	Ursprung:
Ersatz für:	Zustand:	Ausgabe vom:
Stand: 17.05.2019		Ursprung:

erzeugt mit p2/1

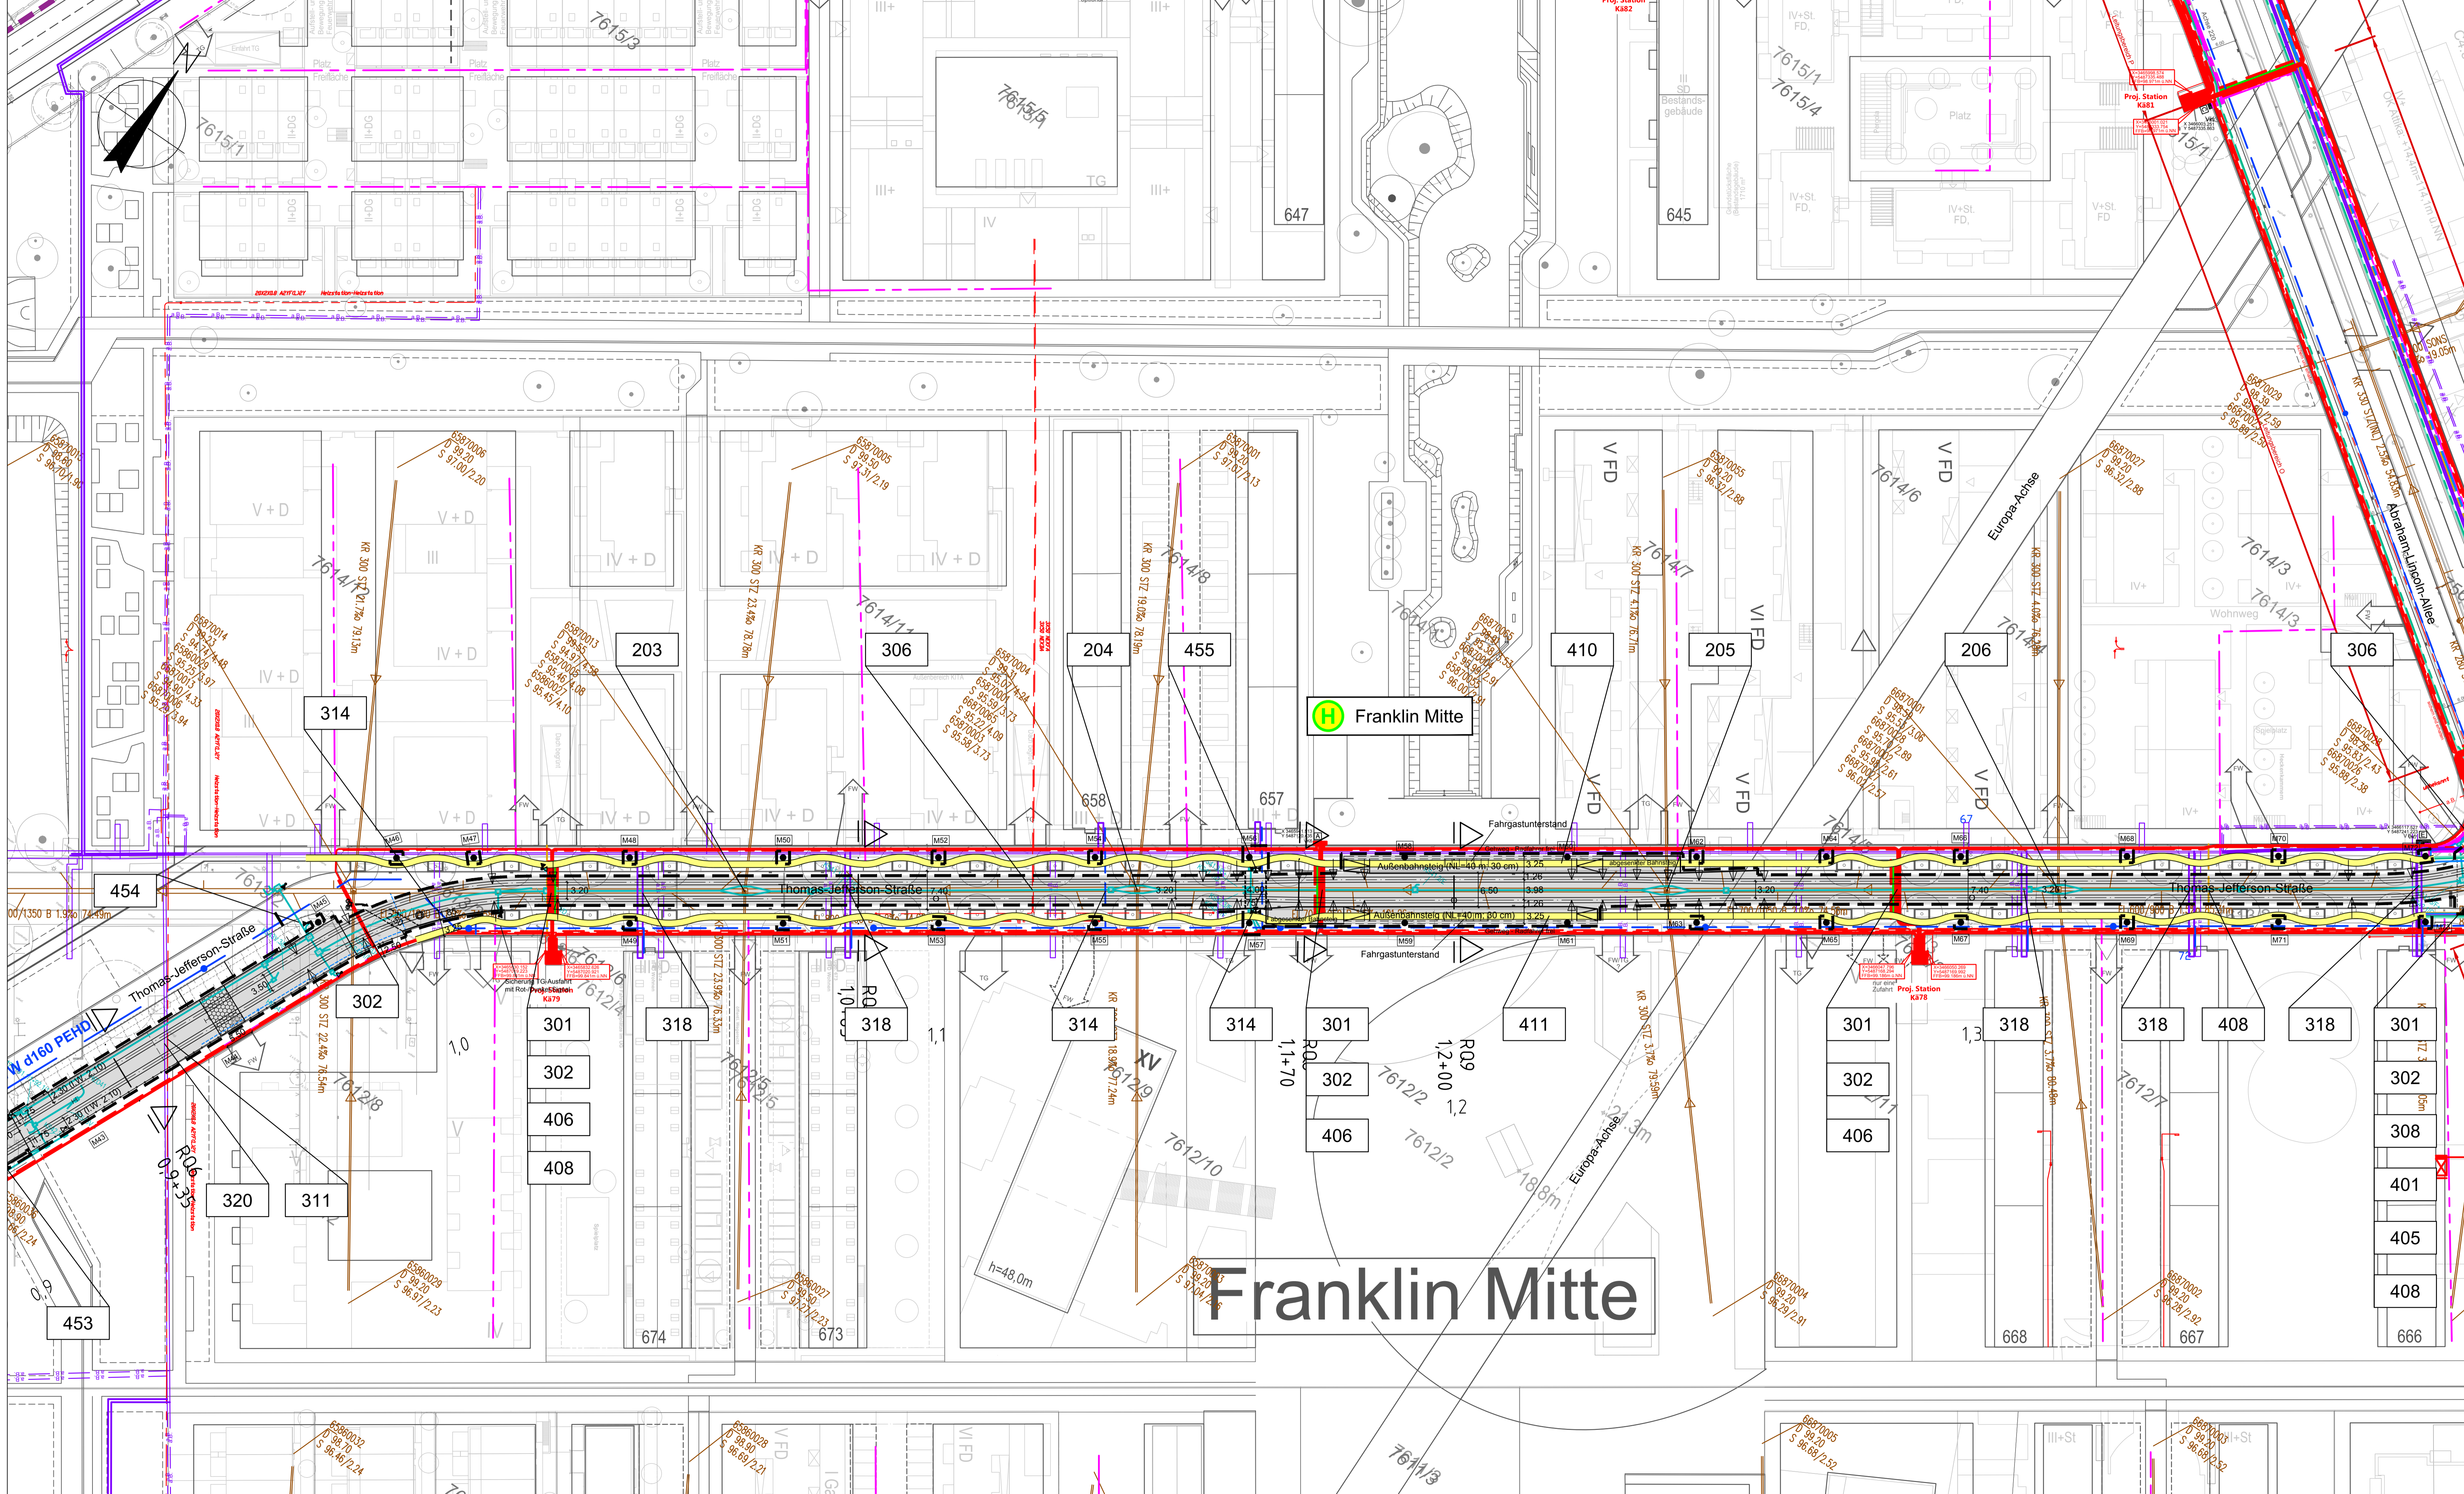

### Legende

geplante Leitung Telekommunikation (mv IS1)  
(Gegenstand dieses Verfahrens)

Bestand	Planung
Mischwasserkanal (Stadt MA, Eigenbetrieb Stadtenwässerung)	(Gegenstand des Bebauungsplans 71.47 Franklin Mitte; hier nur nachrichtliche Darstellung)
Versorgungsleitung Wasser (MVV)	
Brunnenleitung	
Anschlussleitung Straßenentwässerung	
Versorgungsleitung Gas (MVV)	
Fernwärmeleitung	
Stromleitung 1 kV (MVV)	
Stromleitung 20 kV (MVV)	
Leitung Telekommunikation (MVV)	
Leerrohr (Stadt Mannheim)	
US-Nachrichtenkabel	
Leitung Telekommunikation (Telekom)	
Leitung Telekommunikation (Unitymedia)	
Leitung Telekommunikation (CenturyLink)	
Leitung Telekommunikation (Telecolumbus)	
Leitung Telekommunikation (Smart City)	
Leitung Telekommunikation (KurplatzTEL)	
Sammelpaket Leitungen Telekommunikation	

Planung Verteiler

Planung Trafostation

Fahrleitungsmast mit Nummer

Maßnahmgrenze

Grenze Bebauungsplan

Bestehende Leitungen wurden graphisch übernommen. Die genaue Lage ist in der Örtlichkeit zu überprüfen. Für geplante Leitungen gelten die Ausführungspläne der Leitungsträger, hier nur nachrichtliche Darstellung.

203	204	455	410	205	206	306	456	318	209	401
314	306	204	410	205	206	306	456	318	301	405
454	302	318	314	301	411	301	318	408	302	407
302	318	318	301	302	406	301	318	408	308	408
301	318	318	301	302	406	301	318	408	318	318
302	318	318	301	302	406	301	318	408	301	317
406	408	408	301	302	406	301	318	408	209	311
408	408	408	301	302	406	301	318	408	314	317
401	405	405	301	302	406	301	318	408	407	317
405	405	405	301	302	406	301	318	408	314	317
408	408	408	301	302	406	301	318	408	407	317
666	666	666	301	302	406	301	318	408	407	317

# Franklin Mitte

Antrag auf Planfeststellung gemäß PBefG § 28

MV Mannheim Verkehr GmbH	Möhlstraße 27 68165 Mannheim Tel. 0621/465-0	Anlage: 6.3
rnv	Möhlstraße 27 68165 Mannheim Tel. 0621/465-0	Plan-Nr.:
Mannheim, den 21.05.2019	gez. ppa. G. Straßburger	gez. i.V. Th. Weisenstein
Bearbeitet im Auftrag der Rhein-Neckar-Verkehr GmbH		
OBERMEYER PLANEN + BERATEN GmbH	Zur Gießerei 18 76221 Karlsruhe Tel. 0721/9802-0	bearb. 04/2019 Mhr
Karlsruhe, den 20.05.2019	gez. i.V. M. Köckmann	gez. i.V. H. Kritzer
Stadtbahn Benjamin-Franklin-Village		
PLANFESTSTELLUNG Franklin Mitte Lageplan Leitungen		
Maßstab: 1:500	Größe: 0,69 m <sup>2</sup>	Stand: 17.05.2019

