


GP\_U08\_P04-Lageplan-Entwässerung-Knoten-West Plotblock GP\_U08\_P04-Lageplan-Entwässerung-Knoten-West Roadam: 24.02.21  
Projekt 16.5528 ALL Plotblock: GP\_U08\_P04-Lageplan-Entwässerung-Knoten-West Plotblock GP\_U08\_P04-Lageplan-Entwässerung-Knoten-West Roadam: 24.02.21  
KREBS+KIEFER

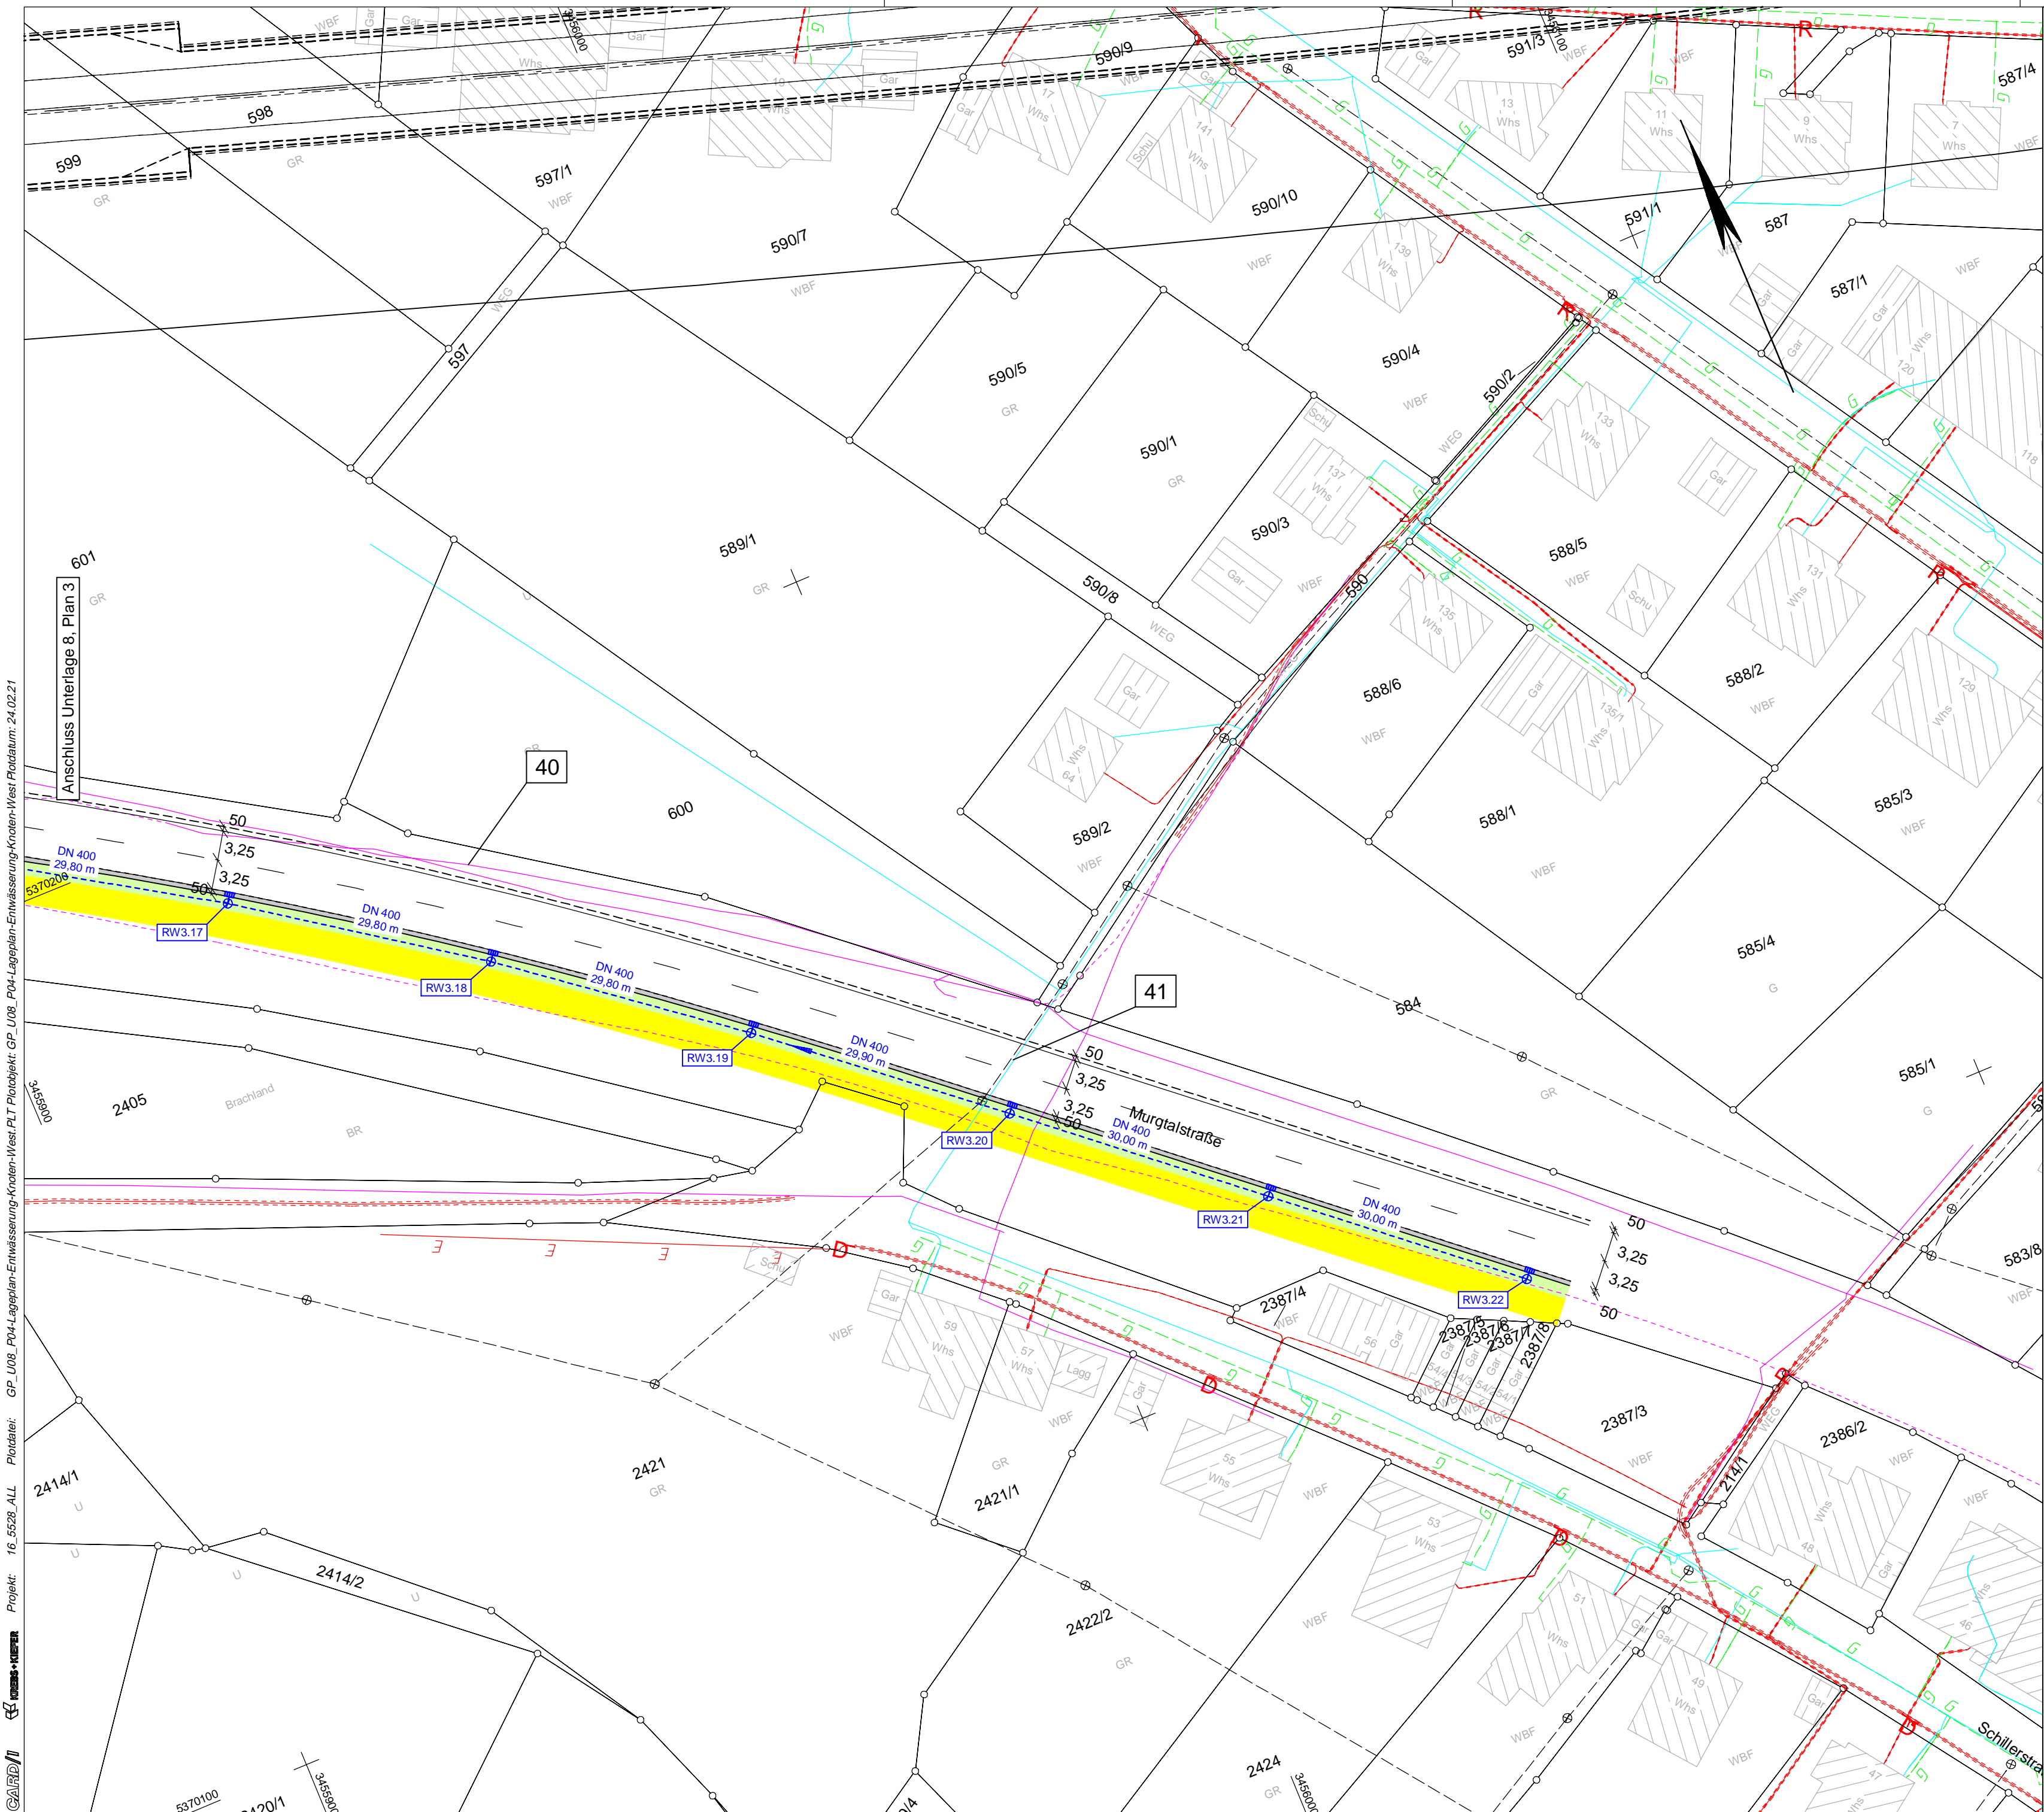

## Zeichenerklärung

### Planung

Einschnittsböschung  
Mulde mit Fließrichtung  
Versickerungsmulde  
Straßenebenflächen

Fahrbahn mit Achse  
Bankett  
Wirtschaftsweg  
Radweg  
Gehweg  
Fahrbahnteiler / Insel  
/ Parkstreifen

Zufahrt mit Bordabsenkung  
gemeinsamer Geh- und Radweg  
Bankett mit Zufahrt

Dammböschung

Entwässerungsgraben mit Fließrichtung

Tunnelportal

Stützwand

H = 20 000 m

-2,000 %  
432,50 m

1,821 %  
789,22 m

Neigungsbrechpunkt  
mit Angabe von  
Ausrundungshalbmesser,  
Längsneigung und Abstand  
zum nächsten Neigungs-  
brechpunkt

Gradientenhochpunkt  
Gradiententiefpunkt  
Querneigung

### Immissionsschutz

Lärmschutzwand

Lärmschutzwall

### Regelungsverzeichnis

12

Nr. im Regelungsverzeichnis

### Sonstiges

freizuhaltenes Sichtfeld

Baumfällung

Baufeldgrenze

geplanter Gebäudeabbruch

### Straßenquerschnitt

J

Kennzeichnung Straßenquerschnitt

Gebäude bereits abgebrochen

Rückbaustrecke

Rückbaufläche

### Versorgungseinrichtungen

vorhanden

geplant

W

W

G

G

E

E

E

E

F

F

SW

SW

SB

SB

FH

FH

Trinkwasserleitung

Gasleitung

E-Freileitung

E-Leitung

Fernmeldeleitung

Schmutzwasserleitung

Leitung Straßenbeleuchtung

Fernheizleitung

### Entwässerung

vorhanden

geplant

DN 300

50,0 m 1,5% DN 300

Regenwasserleitung DN 300  
mit Angabe von Fließrichtung, Länge und Gefälle

Kontrollschacht Drain mit Drainageleitung

Straßenablauf mit Anschlussleitung

Prüfschacht

Ablaufschacht

Rohrdurchlass mit Böschungsstück

Rechteckdurchlass mit Endbauwerk

1

2

3

4

Ingenieure GmbH  
Leitzstraße 45 | 70469 Stuttgart  
T 0711 860520-100 | F 0711 860520-200  
www.kuk.de

Proj.-Nr.: 2016 5528  
Unterlage 8 Plan 4

bearbeitet

02/2021

Mihaylov

gezeichnet

02/2021

Mihaylov

geprüft

02/2021

Trowe

Karlsruhe, den 18.02.2021

gez. Brugger

Regierungspräsidium  
Karlsruhe

Nr.

Art der Änderung

Datum

Name

Lagesystem: GK ☒ UTM ☐

Stand Liegenschaftskataster: 05.07.2018

Höhensystem: NN ☐ NHN ☒

Stand Bestandsvermessung: 17.11.2003

PSP-Element-Nummer

Organisationseinheit: V 2 2 3 0

Straße: B 0 4 6 2

Projekt: N 0 1

0 0 0

0 0

Anfangsstation

7 5 1 6 0 5 4

nach Netzknoten

7 4 1 6 0 0 1

Station

1 7 2 0

Endstation

7 5 1 6 0 0 6

7 5 1 6 0 2 0

0 7 4 5

Straßenbauverwaltung Baden-Württemberg

Unterlage 8

Straße: B 28 / B 462

Plan 4

Nächster Ort: Freudenstadt

bearbeitet

gezeichnet

geprüft

B 462 Tunnel Freudenstadt

Lageplan der Entwässerungsmaß-  
nahmen, Knotenpunkt West  
Maßstab: 1:500

Aufgestellt:  
Regierungspräsidium Karlsruhe  
Abt. 4 - Mobilität, Verkehr, Straßen  
Ref. 44 - Straßenplanung

Karlsruhe, den 19.02.2021 gez. N. Deveau

Breite: 84,1 cm Höhe: 41,0 cm Fläche: 0,345 m²