


Lageplan

Maßstab 1:2500

Zuwegung
380-kV-Leitung
Birkenfeld - Pkt. Ötisheim, LA 7620
von Mast-Nr. 33
nach Mast-Nr. 34

Mast-Nr.	Gemarkung	Gemeinde	Landkreis
33 - 34	Kieselbronn	Kieselbronn	Enzkreis

Datum	Name	Änderung
gefertigt: Müller / März 2019	Trassierungsfirma imp GmbH Lise-Meitner-Straße 8 89081 Ulm	Blatt Anlage

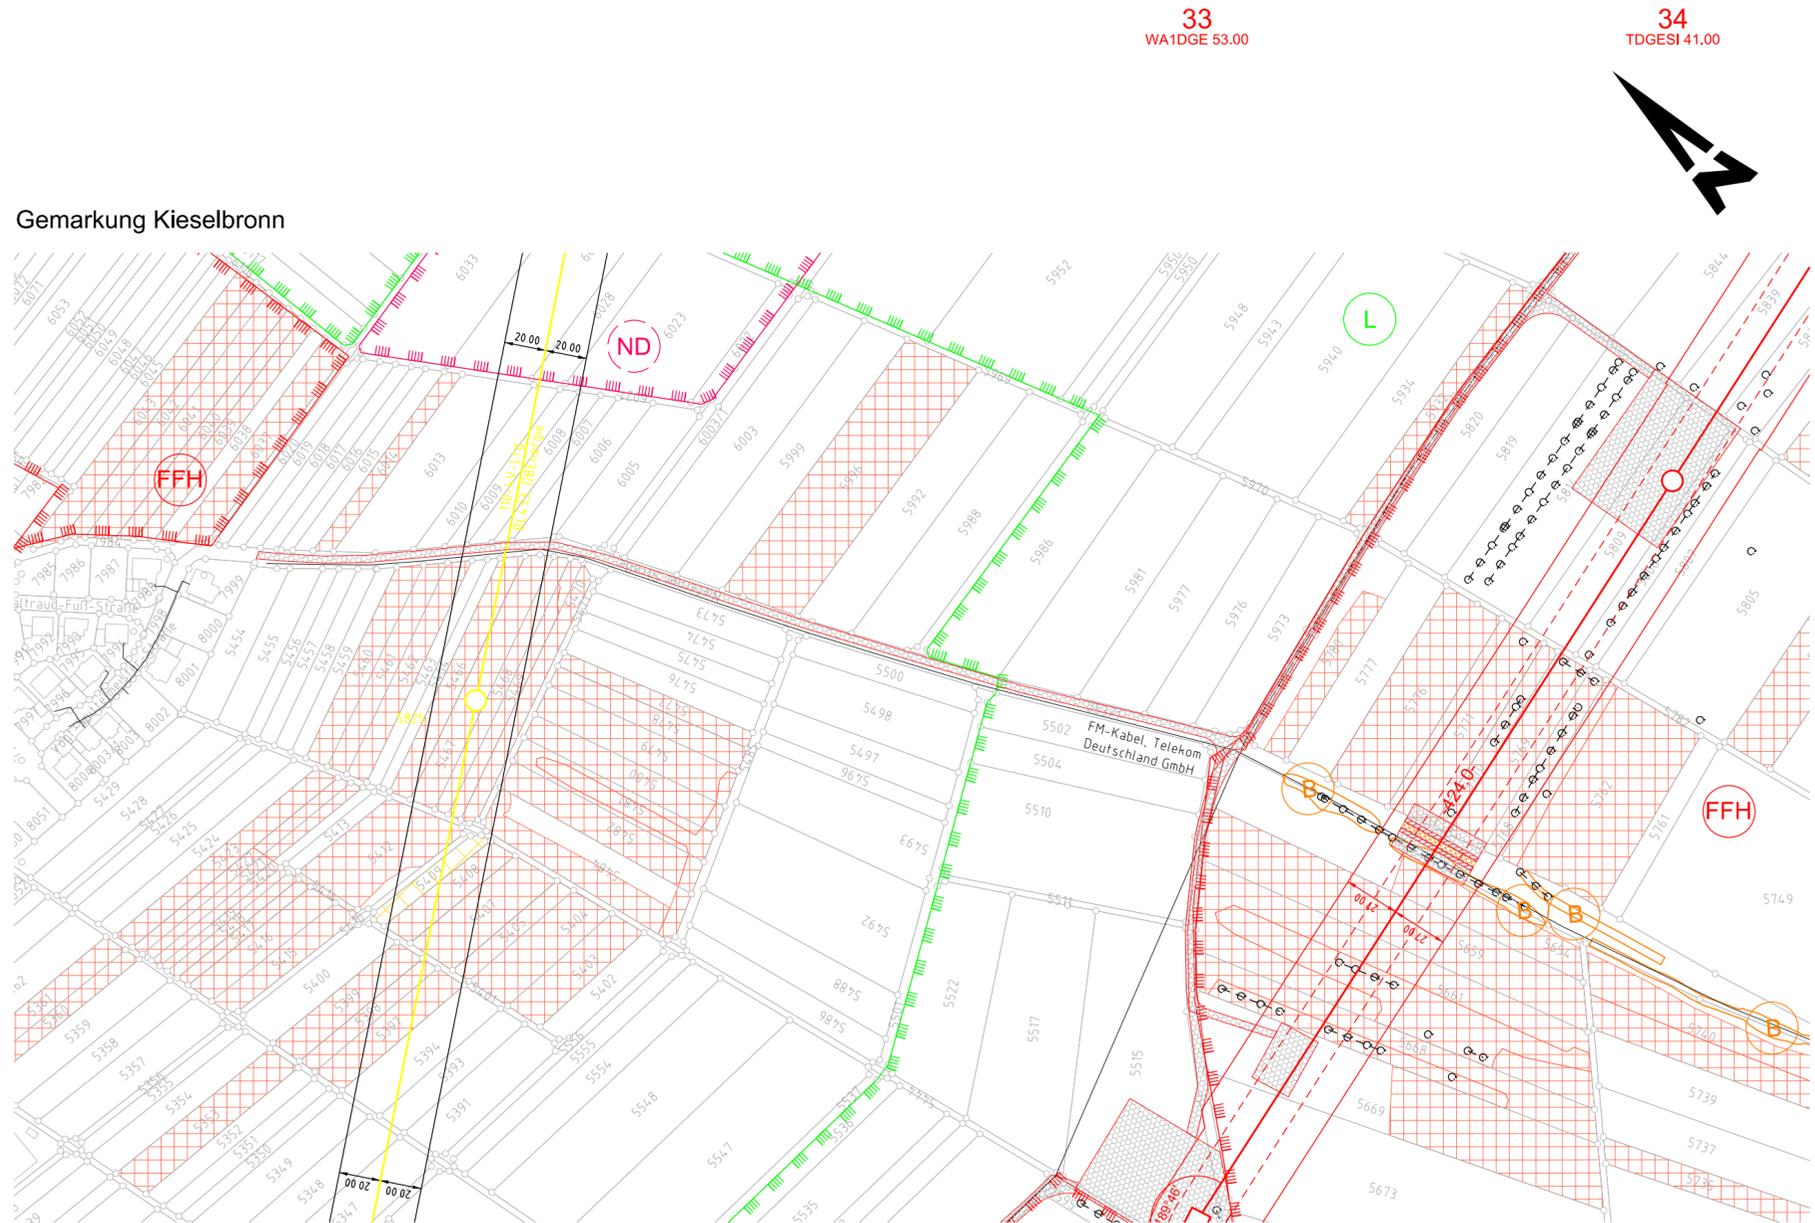

Gemarkung Kieselbronn

Grenzen:


- Gemarkung
- Flurstück
- ⊕ ⊖ ⊕ ⊖ ⊕ ⊖ Laubwald
- ⊗ ⊗ ⊗ ⊗ ⊗ Nadelwald
- ⊕ ⊖ ⊕ ⊖ ⊕ ⊖ Mischwald
- • • • • Flurbereinigung
- • • • • Baulandumlegung
- • • • • Bebauungsplan
- ⊓ ⊓ ⊓ ⊓ ⊓ Schutzgebietsgrenze
- ◆◆◆◆◆ Sondergebiet

Bestand Planung

- Ⓚ Biotop
- Ⓛ FFH Flora-, Fauna-, Habitatgebiet
- Ⓛ Landschaftsschutzgebiet
- Ⓛ Vogelschutzgebiet
- Ⓛ NP Naturpark
- Ⓛ ND Naturdenkmal
- Ⓛ I Wasserschutzgebietsgrenze
- Ⓛ II Wasserschutzgebiet Zone 1
- Ⓛ III Wasserschutzgebiet Zone 2
- Ⓛ III Wasserschutzgebiet Zone 3

- FFH-Lebensraumtyp**
- 6210 Kalk-Trockenrasen
 - 6410 Pfeifengraswiesen
 - 6510 magere Flachland-Mähwiesen
 - 9130 Waldmeister-Buchenwald

- ⊓ Schutzgerüst
- ⊓ Schutznetz

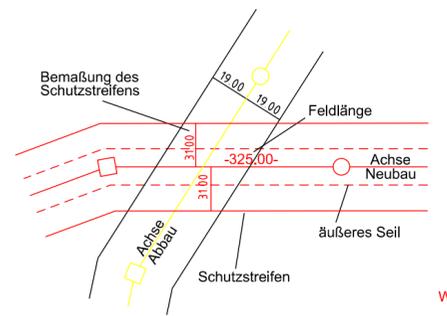

- Ⓛ Neubau Vorzugstrasse (Abspannmast)
- Ⓛ Neubau Vorzugstrasse (Tragmast)
- Ⓛ Bestand (Abspannmast)
- Ⓛ Bestand (Tragmast)
- Ⓛ Rückbau
- 16 Mastnummer
- WA2 (140°-160°) 53.00 Masttyp
- 86 Flurstücksnummer

Rechtserwerb:

- Ⓛ bauzeitliche Flächeninanspruchnahme durch Neubau 380-kV-Ltg.

Fremdleitungen sind nachrichtlich geführt.
Es besteht keine Gewähr auf Lage und Vollständigkeit.
Schutzgebiete auf Grundlage des LUBW, Stand 2012
Grünlandkartierung auf Grundlage des RP Karlsruhe, Stand 2006
Forstkartierung auf Grundlage des RP Freiburg, Stand 2013
ALK auf Grundlage des LGL BW, Stand 2012