


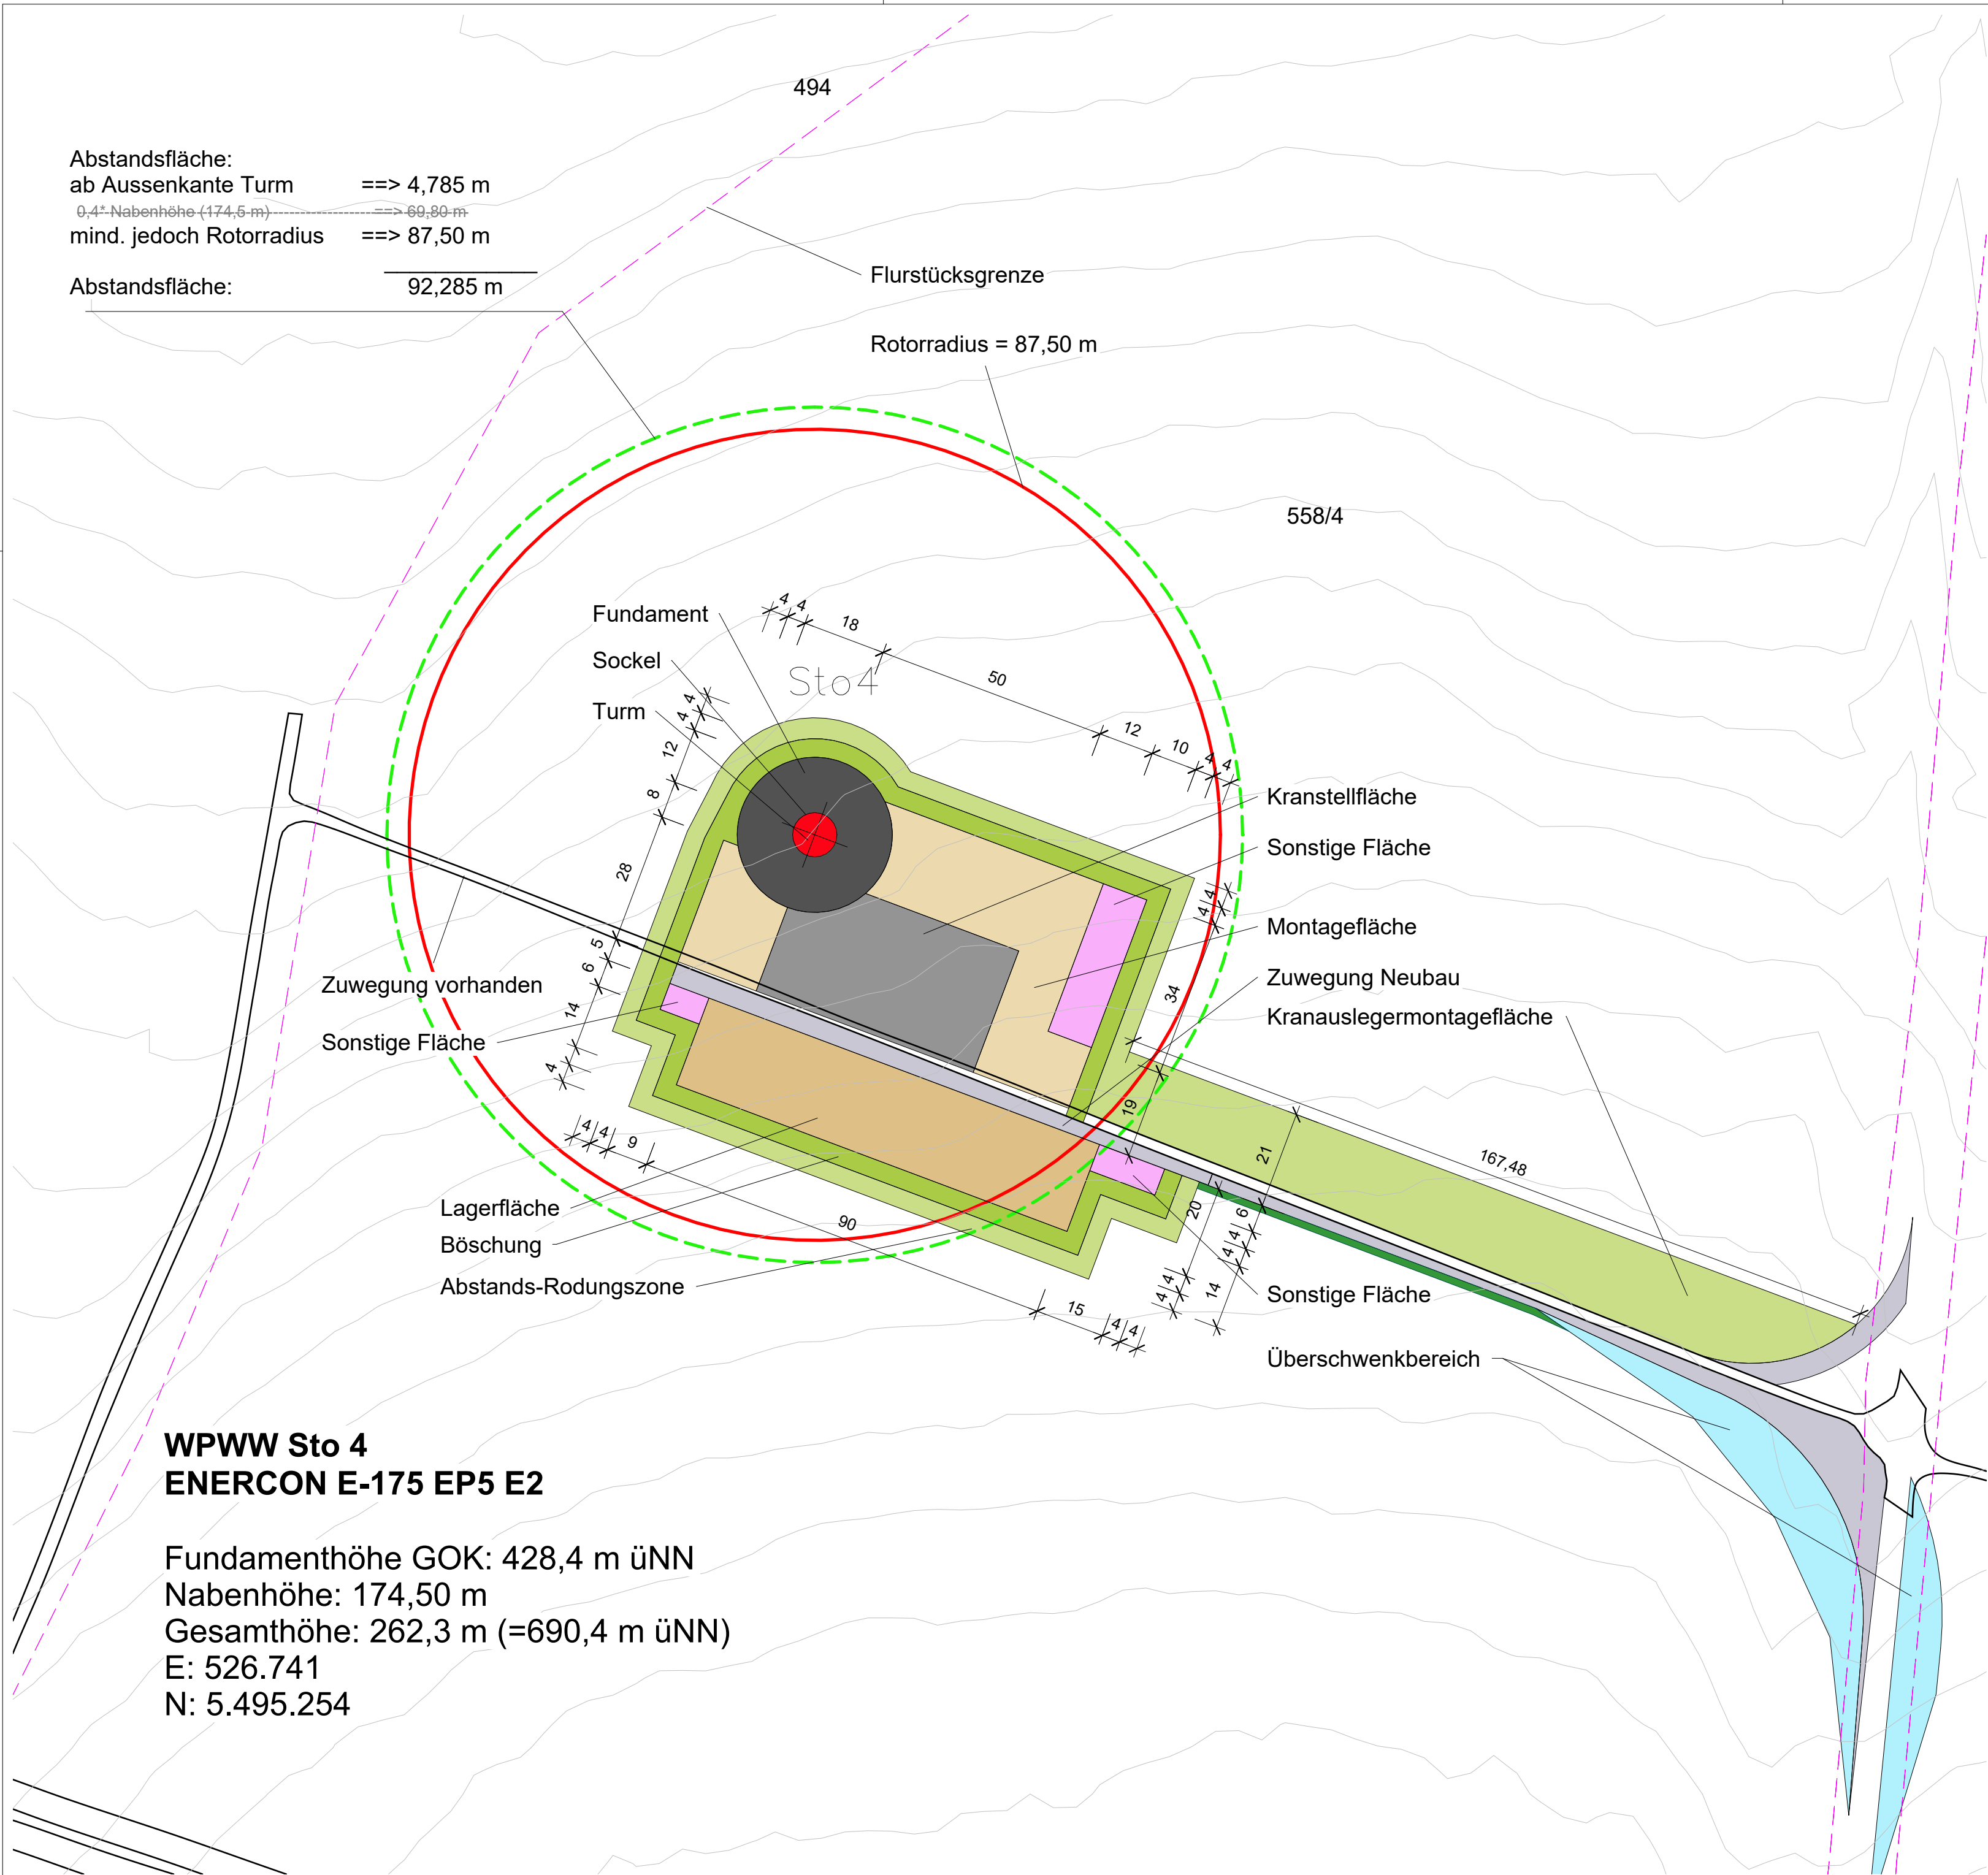

WEA neu

Abstandsfläche

Flurstücksgrenze

Zuwegung vorhanden

Dauerhafte Inanspruchnahme mit Bodeneingriff
Vollversiegelung

Fundament

Dauerhafte Inanspruchnahme mit Bodeneingriff
Schotterung

Kranstellfläche

Zuwegung neu bzw. Verbreiterung

Temporäre Inanspruchnahme mit Bodeneingriff
temporäre Schotterung u. Plattenbelag mit Rückbau

Montagefläche

Sonstige Fläche (Parkfläche,
Entsorgungsfläche, Containerfläche)

Temporäre Inanspruchnahme ohne Bodeneingriff
nur Rodung

Kranauslegermontagefläche/
Abstands-Rodungszone

Lichtraumprofil

Überschwenkbereich

Index	Art der Änderung	Datum	Name	Unterschrift
PROJEKT: Windpark Walldürn-Wettersdorf (WPWW) Neubau von 6 Windenergieanlagen ENERCON E-175 EP5 E2				
BAUHERR: Windenergie S&H GmbH				
Talmühle 1 74722 Buchen-Hettigenbeuern				
PLANBEZEICHNUNG/ PLANINHALT: Lageplan Standort 4				
PLANUNGSPHASE: Genehmigungsplanung		PLANART: Lageplan		
PLANNUMMER: K2209_WPWW_4_ALA_00_004_--_F		MAßSTAB: 1:1000		
PLANERSTELLER: Mailänder Consult GmbH Mathystraße 13 76133 Karlsruhe		BEARBEITUNG CAD: 		
i.A. Stefanie Gerstenberg i.V. Claudia Klumpp		10.04.2025 10.04.2025		
Name (Druckschrift)		Datum		Unterschrift
gez.	03/25	AC		
gepr.	04/25	SG		

WPWW Sto 4
ENERCON E-175 EP5 E2

Fundamenthöhe GOK: 428,4 m üNN
Nabenhöhe: 174,50 m
Gesamthöhe: 262,3 m (=690,4 m üNN)
E: 526.741
N: 5.495.254