


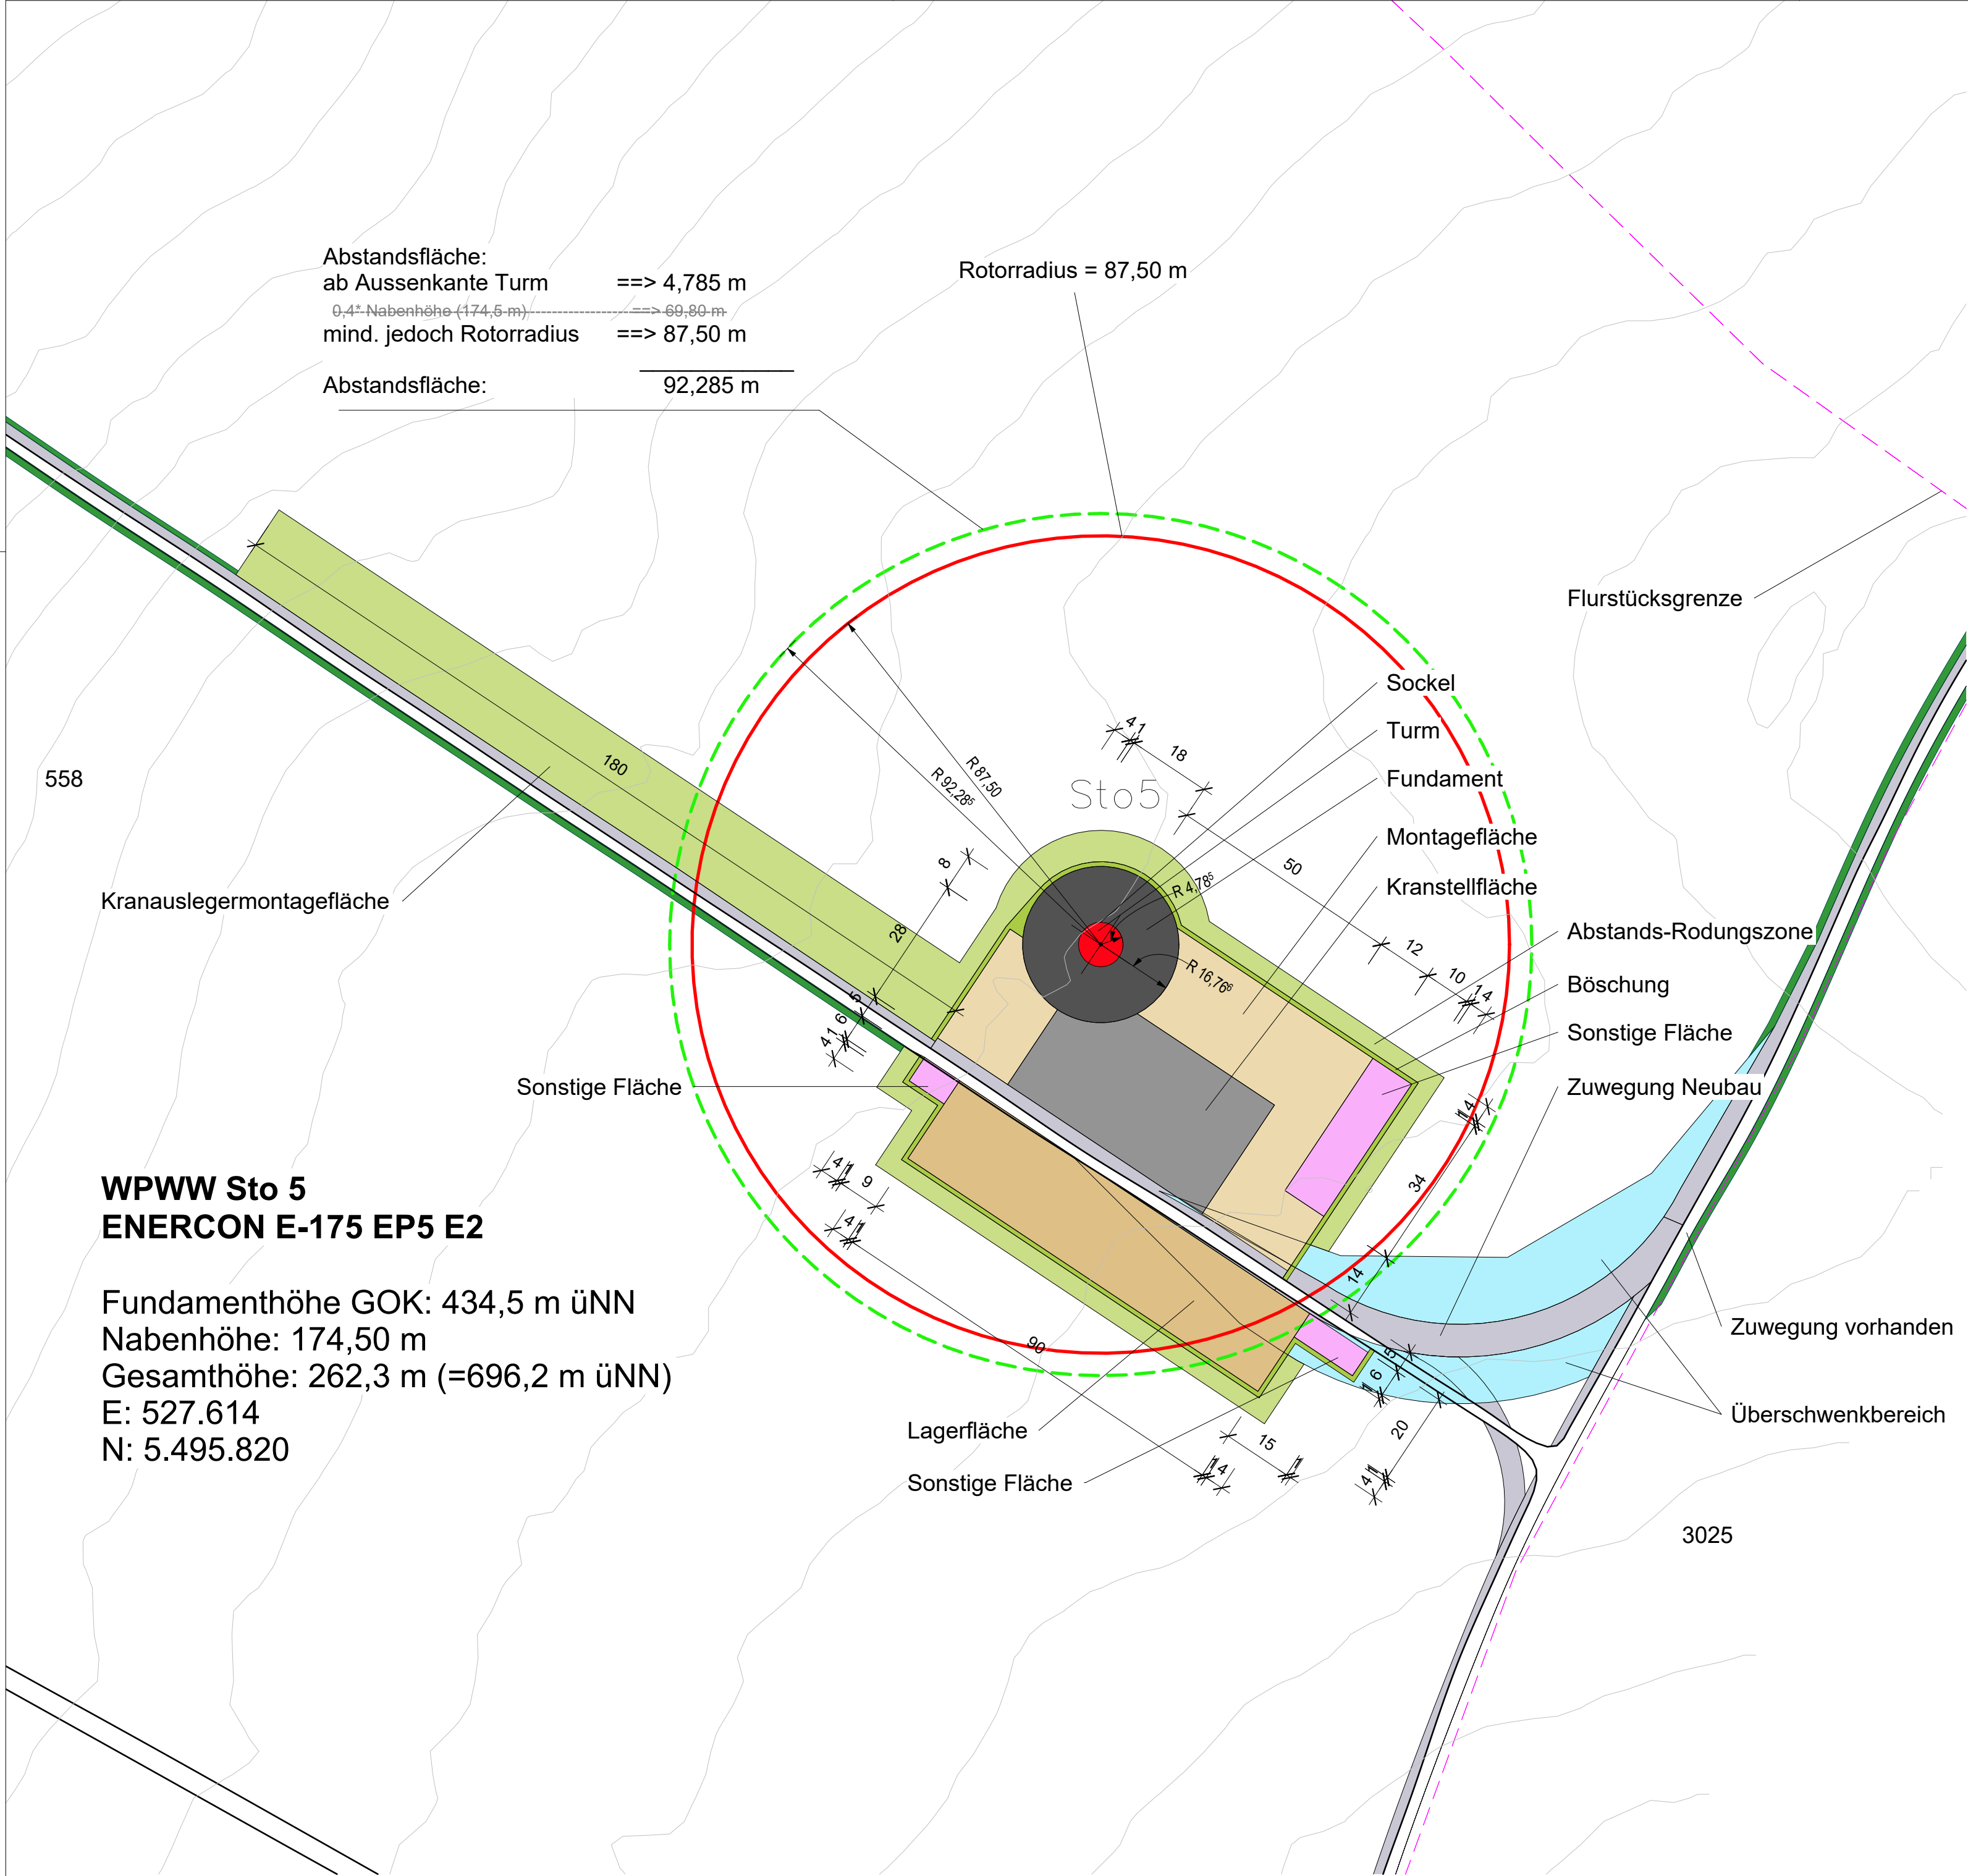

WEA neu

Abstandsfläche

Flurstücksgrenze

Zuwegung vorhanden

Dauerhafte Inanspruchnahme mit Bodeneingriff
Vollversiegelung

Fundament

Dauerhafte Inanspruchnahme mit Bodeneingriff
Schotterung

Kranstellfläche

Zuwegung neu bzw. Verbreiterung

Temporäre Inanspruchnahme mit Bodeneingriff
temporäre Schotterung u. Plattenbelag mit Rückbau

Montagefläche

Sonstige Fläche (Parkfläche,
Entsorgungsfläche, Containerfläche)

Temporäre Inanspruchnahme ohne Bodeneingriff
nur Rodung

Krauslegermontagefläche/
Abstands-Rodungszone

Lichttraumprofil

Überschwenkbereich

Index	Art der Änderung	Datum	Name	Unterschrift
PROJEKT: Windpark Walldürn-Wettersdorf (WPWW) Neubau von 6 Windenergieanlagen ENERCON E-175 EP5 E2				
BAUHERR: Windenergie S&H GmbH Talmühle 1 74722 Buchen-Hettigenbeuern				
PLANBEZEICHNUNG/ PLANINHALT: Lageplan Standort 5				
PLANUNGSPHASE: Genehmigungsplanung		PLANART: Lageplan		
PLANNUMMER: K2209_WPWW_4_ALA_00_005_--_F		MAßSTAB: 1:1000		
PLANERSTELLER: Mailänder Consult GmbH Mathysstraße 13 76133 Karlsruhe		Mailänder Consult GmbH Mathysstraße 13 • 76133 Karlsruhe T 0721 93280-0 • F 0721 93280-50 Mailänder Consult	BEARBEITUNG CAD:	
		Datum	Name	
i.A. Stefanie Gerstenberg i.V. Claudia Klumpp		10.04.2025 10.04.2025	gez. 03/25	AC
Name (Druckschrift)		Datum	gepr. 04/25	SG
		Unterschrift		

WPWW Sto 5
ENERCON E-175 EP5 E2

Fundamenthöhe GOK: 434,5 m üNN
Nabenhöhe: 174,50 m
Gesamthöhe: 262,3 m (=696,2 m üNN)
E: 527.614
N: 5.495.820