


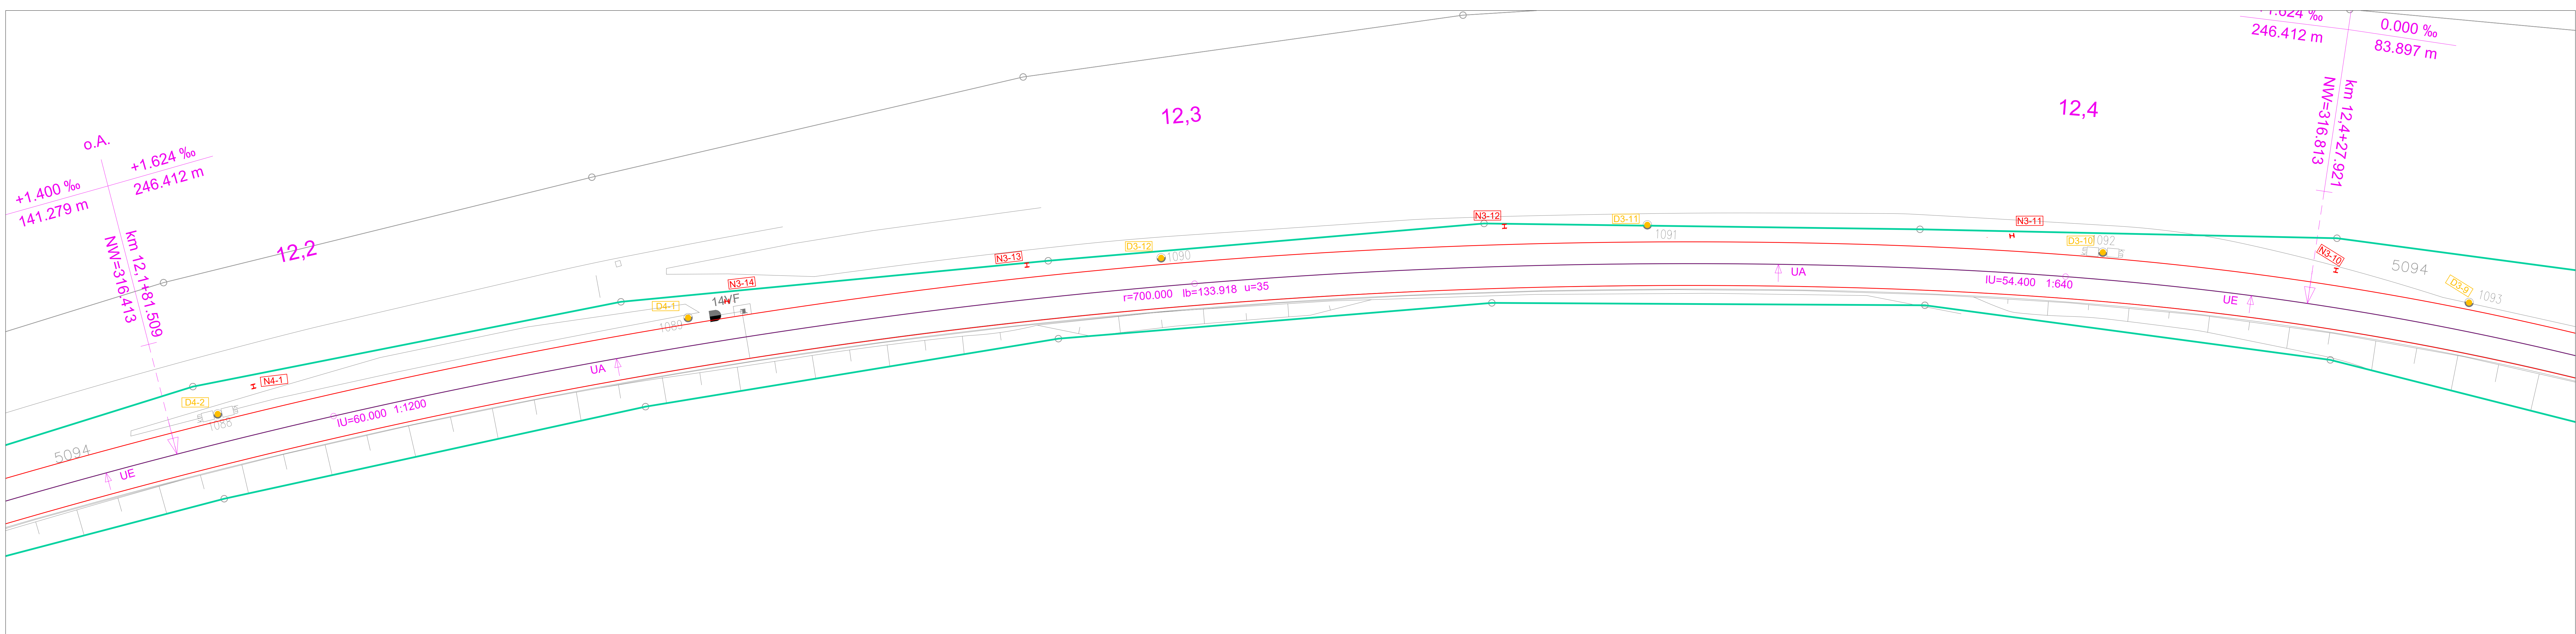

Legende

- neue Maste
- Mastdemontage
- Mast Bezeichnung

Name	Datum	Änderung

Antrag auf Feststellung zur Durchführung einer Umweltverträglichkeitsprüfung nach § 5(1) UVPG																									
<table><tr><td></td><td>Name</td><td>Datum</td></tr><tr><td>gez.:</td><td>A. Meier</td><td>30.01.25</td></tr><tr><td>geprüft</td><td>K. Schemmel</td><td>30.01.25</td></tr><tr><td>A2-PL</td><td></td><td></td></tr><tr><td>A2-PA</td><td></td><td></td></tr><tr><td>A2-IH</td><td></td><td></td></tr><tr><td>A2-NB</td><td></td><td></td></tr><tr><td>EBL</td><td></td><td></td></tr></table>		Name	Datum	gez.:	A. Meier	30.01.25	geprüft	K. Schemmel	30.01.25	A2-PL			A2-PA			A2-IH			A2-NB			EBL			Albtal-Verkehrs-Gesellschaft mbH Tullastraße 71, 76131 Karlsruhe Telefon 07 21 / 61 07-0 Telefax 07 21 / 61 07-50 09 
	Name	Datum																							
gez.:	A. Meier	30.01.25																							
geprüft	K. Schemmel	30.01.25																							
A2-PL																									
A2-PA																									
A2-IH																									
A2-NB																									
EBL																									
Strecke Albtalbahn Busenbach - Ittersbach		Streckennr.: AVG: 99421																							
----- Bf Ittersbach Industrie - Bf Ittersbach		DB/VzG Strecken Nr.: 9421																							
Maßnahme Erneuerung der Fahrleitungsanlage		A2-PL-Projekt Nr.: VA.A25GEA																							
Darstellung Lageplan Fahrleitung	Maßstab 1:250	Anlage: 6																							