

Legende

	Bestand		Hochwasserschutzwand Neubau
	Bestandsgleis, bleibt erhalten		Neubau Hochwasserschutz-Mobilsperre mit Fußplatte für Stütze
	Bahnkörper (offenes Schottergleis)		Rückbau
	Bahnsteig		Entwässerungsrinne
	Fahrbahn (Markierung nachrichtlich)		Holmgeländer
	Sonstige geschlossene Verkehrsflächen		Neubau Fahrleitungsmast
	Rasengitterstein		Rückbau Fahrleitungsmast
	Gehweg		Signalmast LSA/BÜ
	Radverkehrsfläche		Signalmast (ESBO)
	Grünfläche		Grundstücksgrenze mit Nummer
	Gebäude		Maßnahmengrenze
	Baum Bestand		Nummer Bauwerksverzeichnis mit Bauwerkskasten
	Baum Entfall		
	Baum Neupflanzung		
	Baum Planungen Dritter (nachrichtlich)		

Ausstattung Haltepunkt (nachrichtlich):
 FGU Fahrgastunterstand
 DFI dynamische Fahrgastinformation
 FKA Fahrkartenautomat
 Beleuchtungsmast

Antrag auf Planfeststellung gemäß § 18 AEG

 Mannheim, den 01.02.2024	 Möhlstraße 27 68165 Mannheim Tel. 0621/465-0	Anlage: 4 Blätter: 3 Blatt: 1								
			<table border="1"> <tr> <th>Datum</th> <th>Name</th> </tr> <tr> <td> </td> <td> </td> </tr> </table>	Datum	Name					
Datum	Name									
Bearbeitet im Auftrag der Rhein-Neckar-Verkehr GmbH Karlsruhe, den 01.02.2024	Zur Gießerei 18 76227 Karlsruhe Tel. 0721/9802-0	<table border="1"> <tr> <th>Datum</th> <th>Name</th> </tr> <tr> <td>12/2022</td> <td>Bnt</td> </tr> <tr> <td>12/2022</td> <td>BKa</td> </tr> <tr> <td>01/2024</td> <td>Mhr</td> </tr> </table>	Datum	Name	12/2022	Bnt	12/2022	BKa	01/2024	Mhr
Datum	Name									
12/2022	Bnt									
12/2022	BKa									
01/2024	Mhr									


Maßstab: 1:250
 Größe: 0,40 m2

Stand: 01.02.2024

Stadtbahn Mannheim
 Barrierefreier Ausbau des Haltepunktes Duale Hochschule
PLANFESTSTELLUNG
 Haltepunkt Duale Hochschule
 Lageplan Planung

M:\282653-CAD\03\LP\Plan\03-EB-LP-P-301.dwg

erzeugt mit pdm!

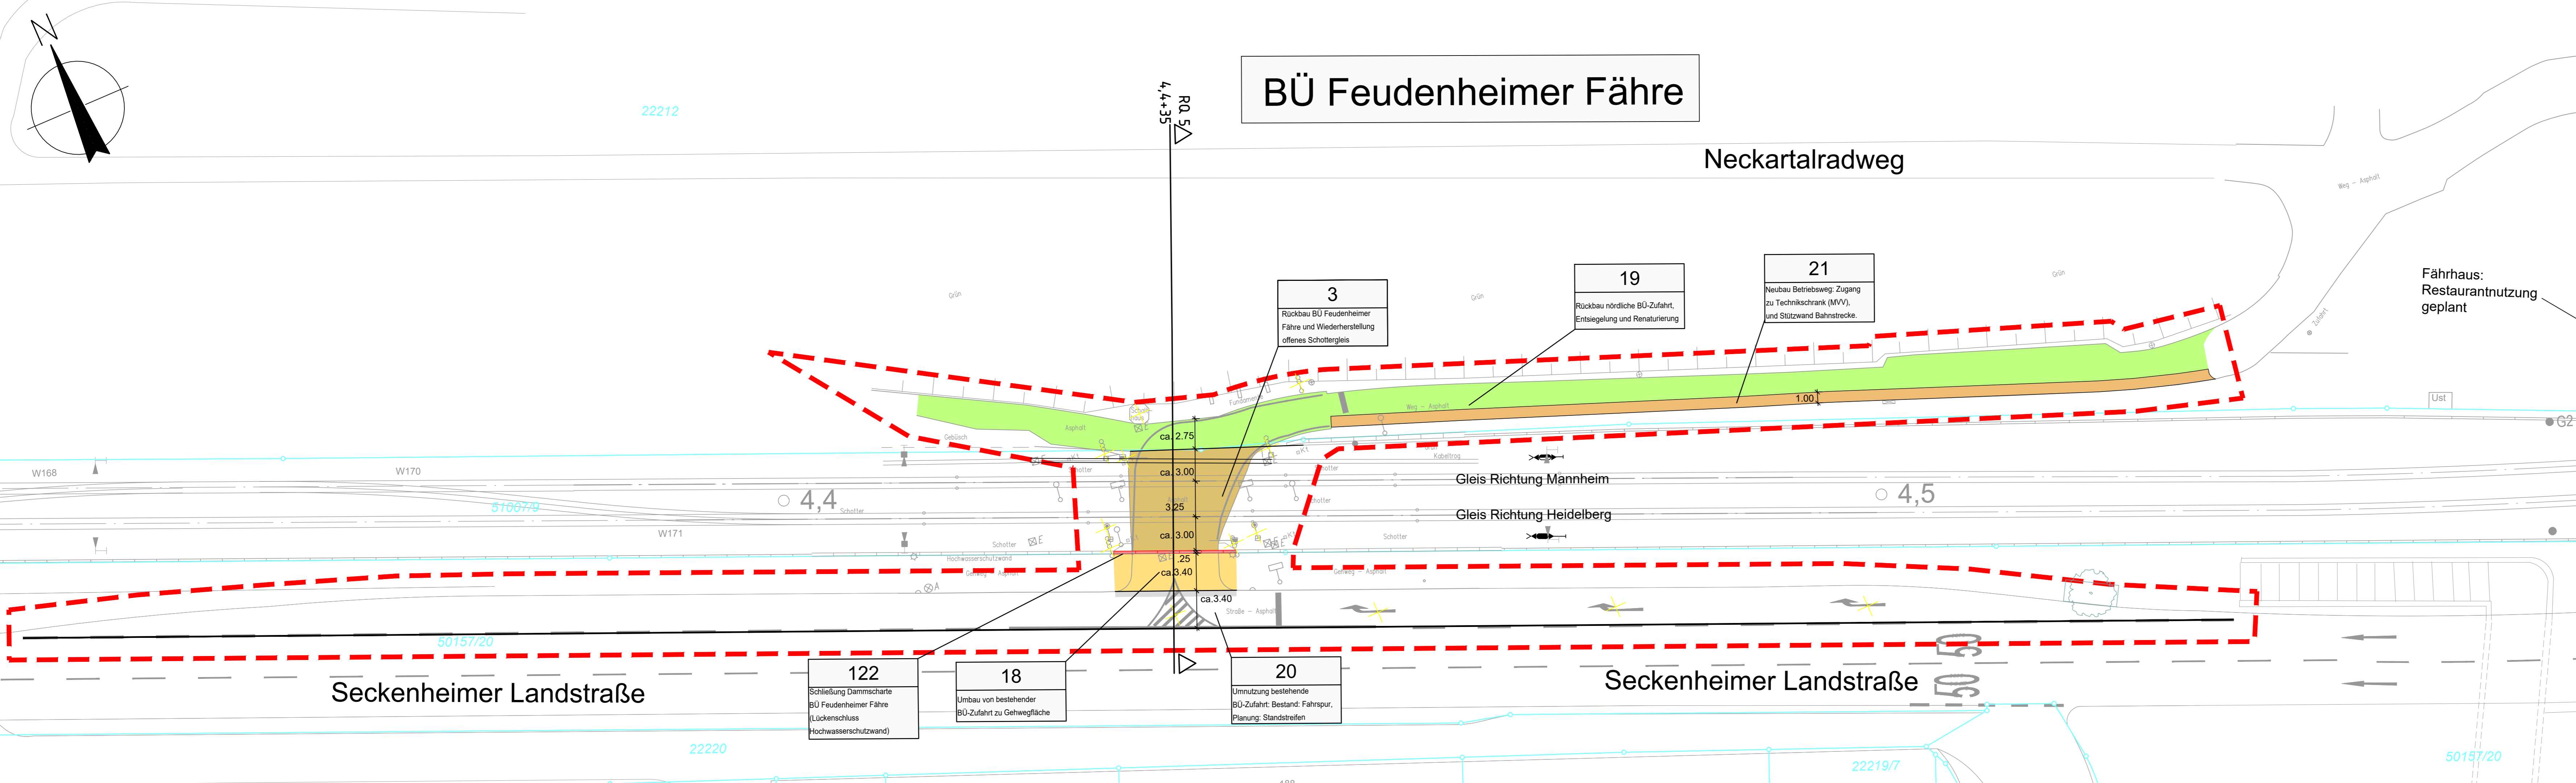

BÜ Feudenheimer Fähre

Legende

	Bestand		Hochwasserschutzwand Neubau
	Bestandsgleis, bleibt erhalten		Neubau Hochwasserschutz-Mobilsperre mit Fußplatte für Stütze
	Bahnkörper (offenes Schottergleis)		Rückbau
	Bahnsteig		Entwässerungsrinne
	Fahrbahn (Markierung nachrichtlich)		Holmgeländer
	Sonstige geschlossene Verkehrsflächen		Neubau Fahrleitungsmast
	Rasengitterstein		Rückbau Fahrleitungsmast
	Gehweg		Signalmast LSA/BÜ
	Radverkehrsfläche		Signalmast (ESBO)
	Grünfläche		Grundstücksgrenze mit Nummer
	Gebäude		Maßnahmengrenze
	Baum Bestand		Nummer Bauwerksverzeichnis mit Bauwerkskasten
	Baum Entfall		
	Baum Neupflanzung		
	Baum Planungen Dritter (nachrichtlich)		

Ausstattung Haltepunkt (nachrichtlich):
 FGU Fahrgastunterstand
 DFI dynamische Fahrgastinformation
 FKA Fahrkartenautomat
 * Beleuchtungsmast

Antrag auf Planfeststellung gemäß § 18 AEG

	MV Mannheim Verkehr GmbH		Möhlstraße 27 68165 Mannheim Tel. 0621/465-0	Anlage: 4 Blätter: 3 Blatt: 3												
Mannheim, den 01.02.2024				<table border="1"> <tr> <th>bearb.</th> <th>Datum</th> <th>Name</th> </tr> <tr> <td></td> <td></td> <td></td> </tr> <tr> <th>gepr.</th> <td></td> <td></td> </tr> </table>	bearb.	Datum	Name				gepr.					
bearb.	Datum	Name														
gepr.																
Bearbeitet im Auftrag der Rhein-Neckar-Verkehr GmbH OBERMAYER Infrastruktur Karlsruhe, den 01.02.2024				<table border="1"> <tr> <th>bearb.</th> <th>Datum</th> <th>Name</th> </tr> <tr> <td></td> <td>09/2023</td> <td>Bnt</td> </tr> <tr> <th>gez.</th> <td>09/2023</td> <td>BKa</td> </tr> <tr> <th>gepr.</th> <td>01/2024</td> <td>Mhr</td> </tr> </table>	bearb.	Datum	Name		09/2023	Bnt	gez.	09/2023	BKa	gepr.	01/2024	Mhr
bearb.	Datum	Name														
	09/2023	Bnt														
gez.	09/2023	BKa														
gepr.	01/2024	Mhr														
Maßstab: 1:250 Größe: 0,34 m2	Stadtbahn Mannheim Barrierefreier Ausbau des Haltepunktes Duale Hochschule PLANFESTSTELLUNG BÜ Feudenheimer Fähre Lageplan Planung			Stand: 01.02.2024 M:\282653-CAD\03LP\Plan03-EB-LP-P-301.dwg												