


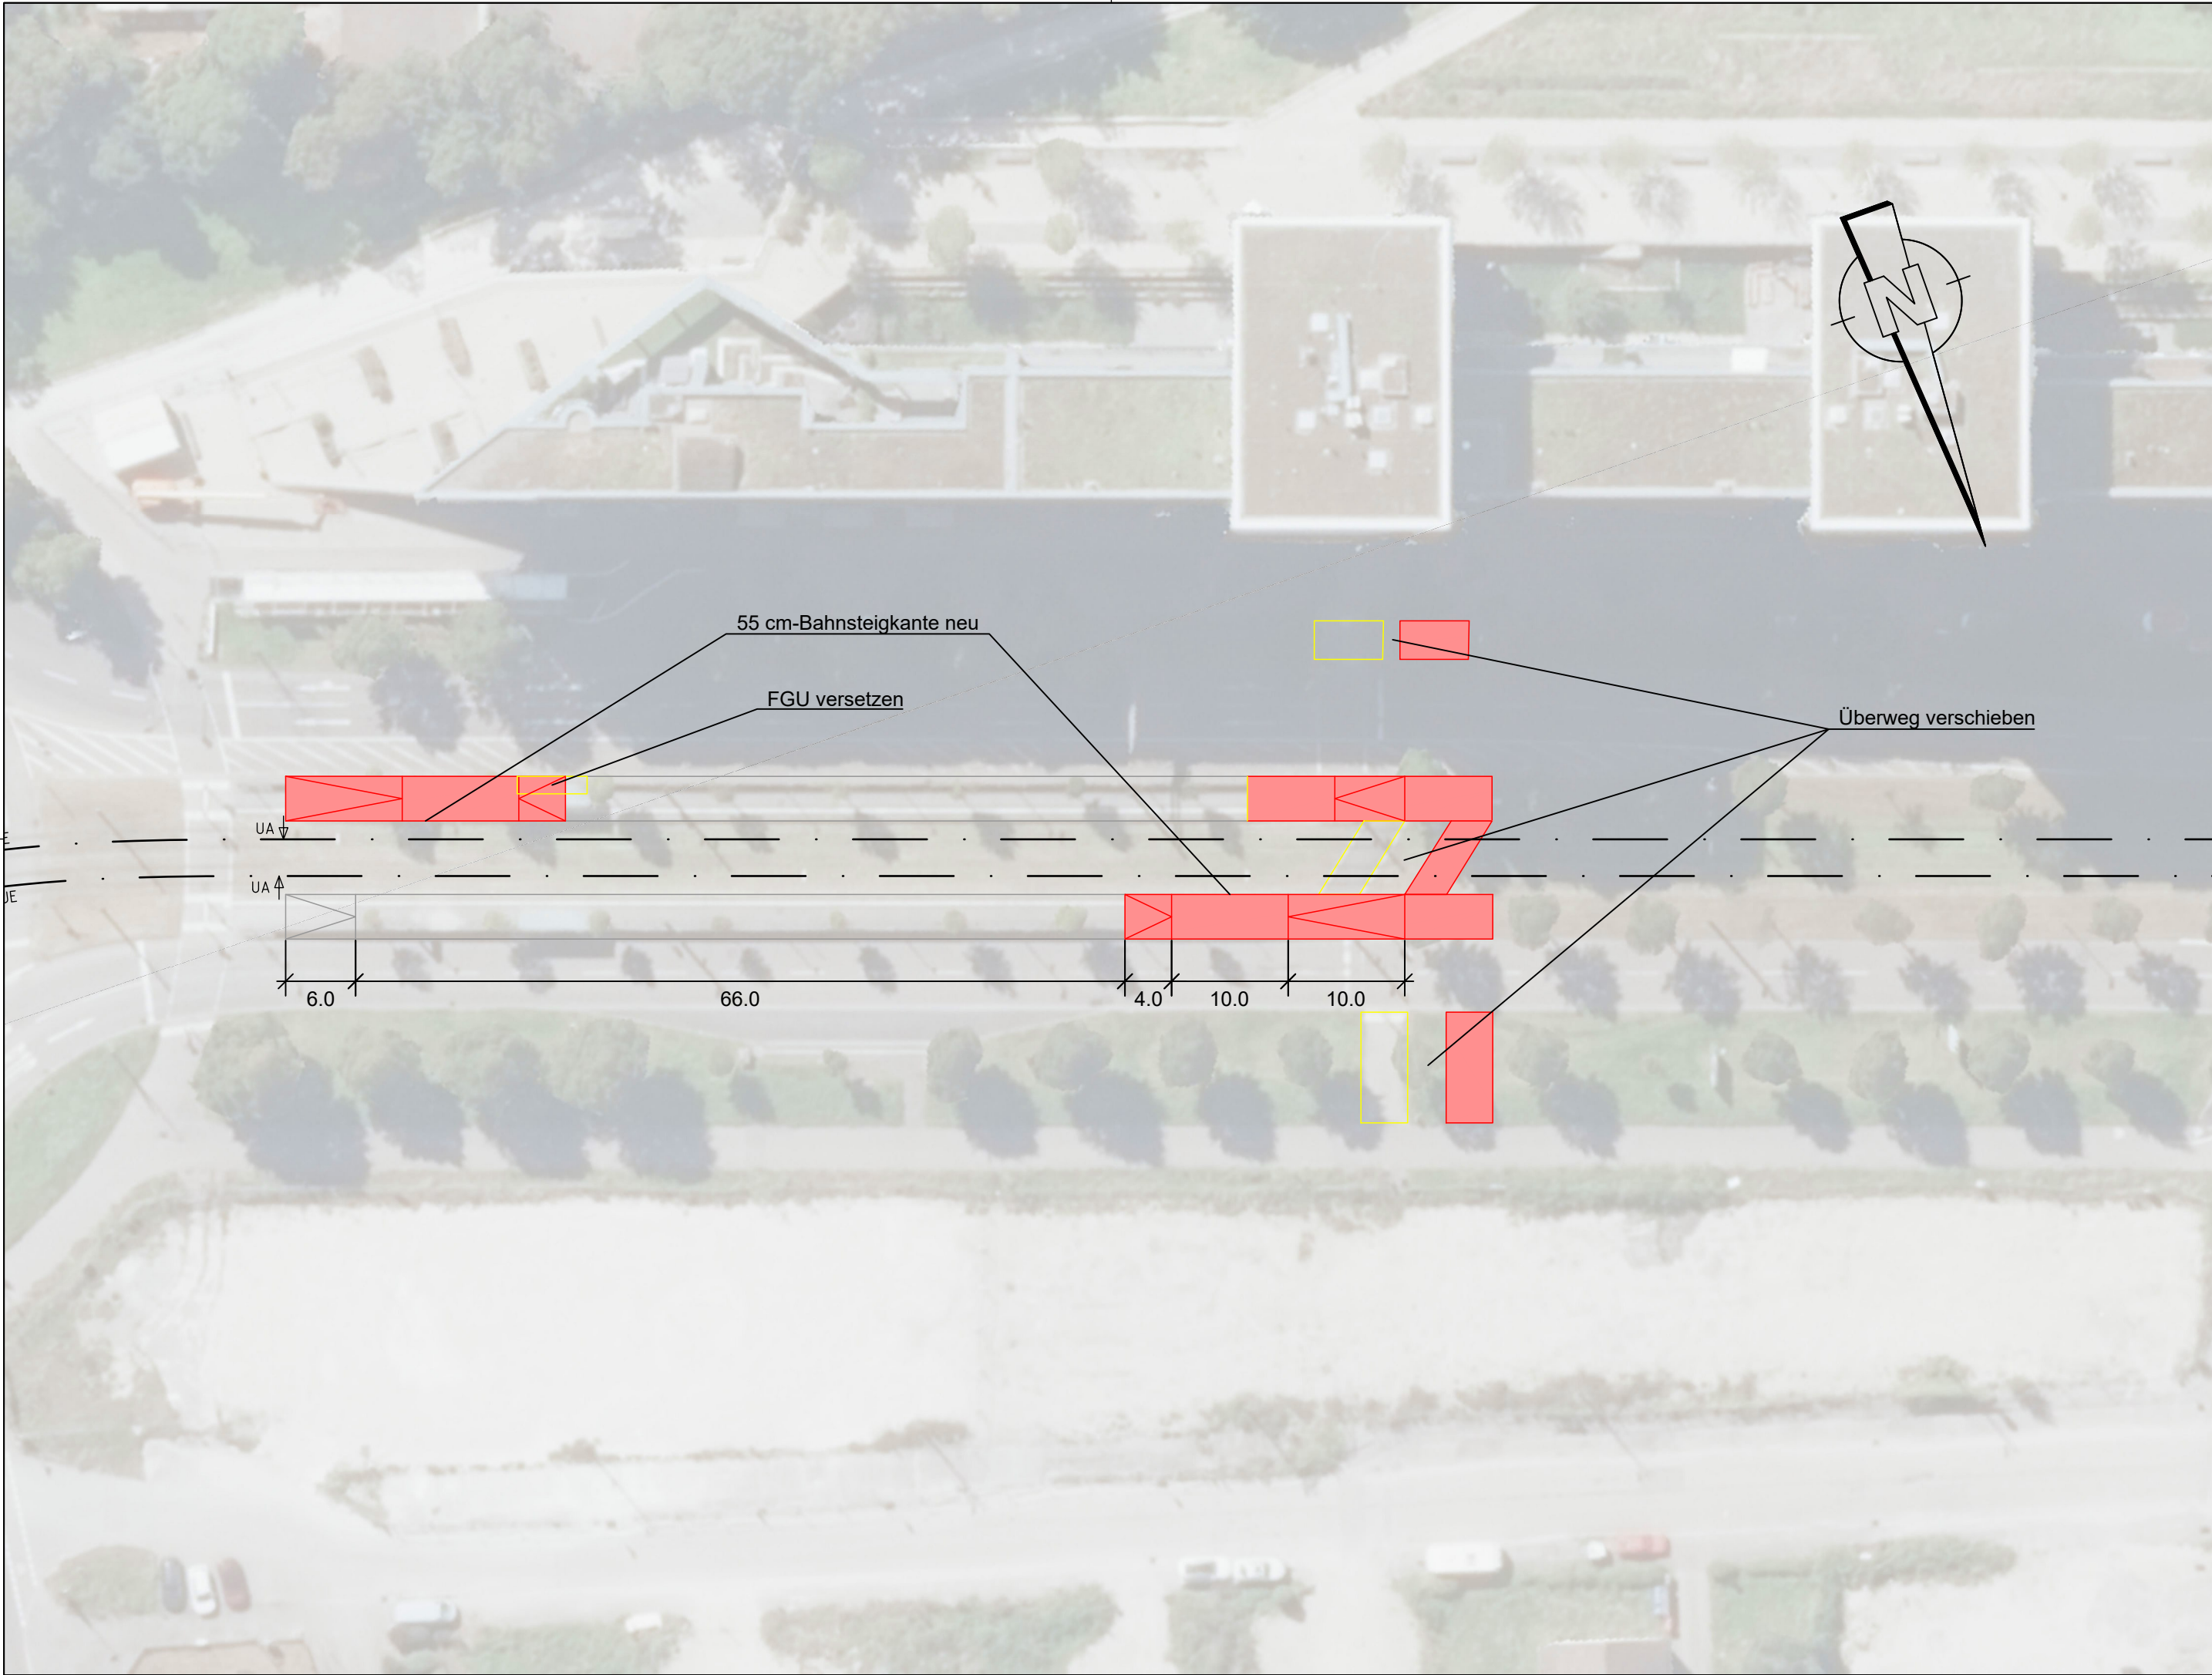

Legende

Bestand

Planung

Umbau


Organisationseinheit		Datum	geprüft/ Unterschrift
Gartenbauamt			
Stadtplanungsamt			
TBA	Straßenwesen		
	Konstruktiver Ingenieurbau / Gewässer		

Index	Name	Datum	Änderung

Antrag auf Feststellung zur Durchf. einer UVP nach § 5 (1) UVPG

	Name	Datum	Obermeyer Infrastruktur GmbH & Co. KG Zur Gießerei 18 76227 Karlsruhe Tel. 0721/9802-0
bearbeitet	Lauterwasser	19.03.2025	
gez.	Lauterwasser	19.03.2025	
geprüft	Henning	31.03.2025	
	Name	Datum	Verkehrsbetriebe Karlsruhe GmbH Tullastraße 71, 76131 Karlsruhe Telefon 07 21 / 61 07-0 Telefax 07 21 / 61 07-50 09
gez.			
geprüft			
V2-PL			
V2-PA			
V2-IH			
V1			
BL			

Strecke:		Streckennummer VBK:
Bereich: Abzw. Str. 4000 – Schloss Gottesaue		
Maßnahme: Ausschleifung S31/32 Aktualisierung Machbarkeitsstudie		Anlage: 3
Darstellung: Lageplan Haltestellenumbau Wolfartsweierer Straße	Maßstab: 1:500	Blätter: 3 Blatt: 2

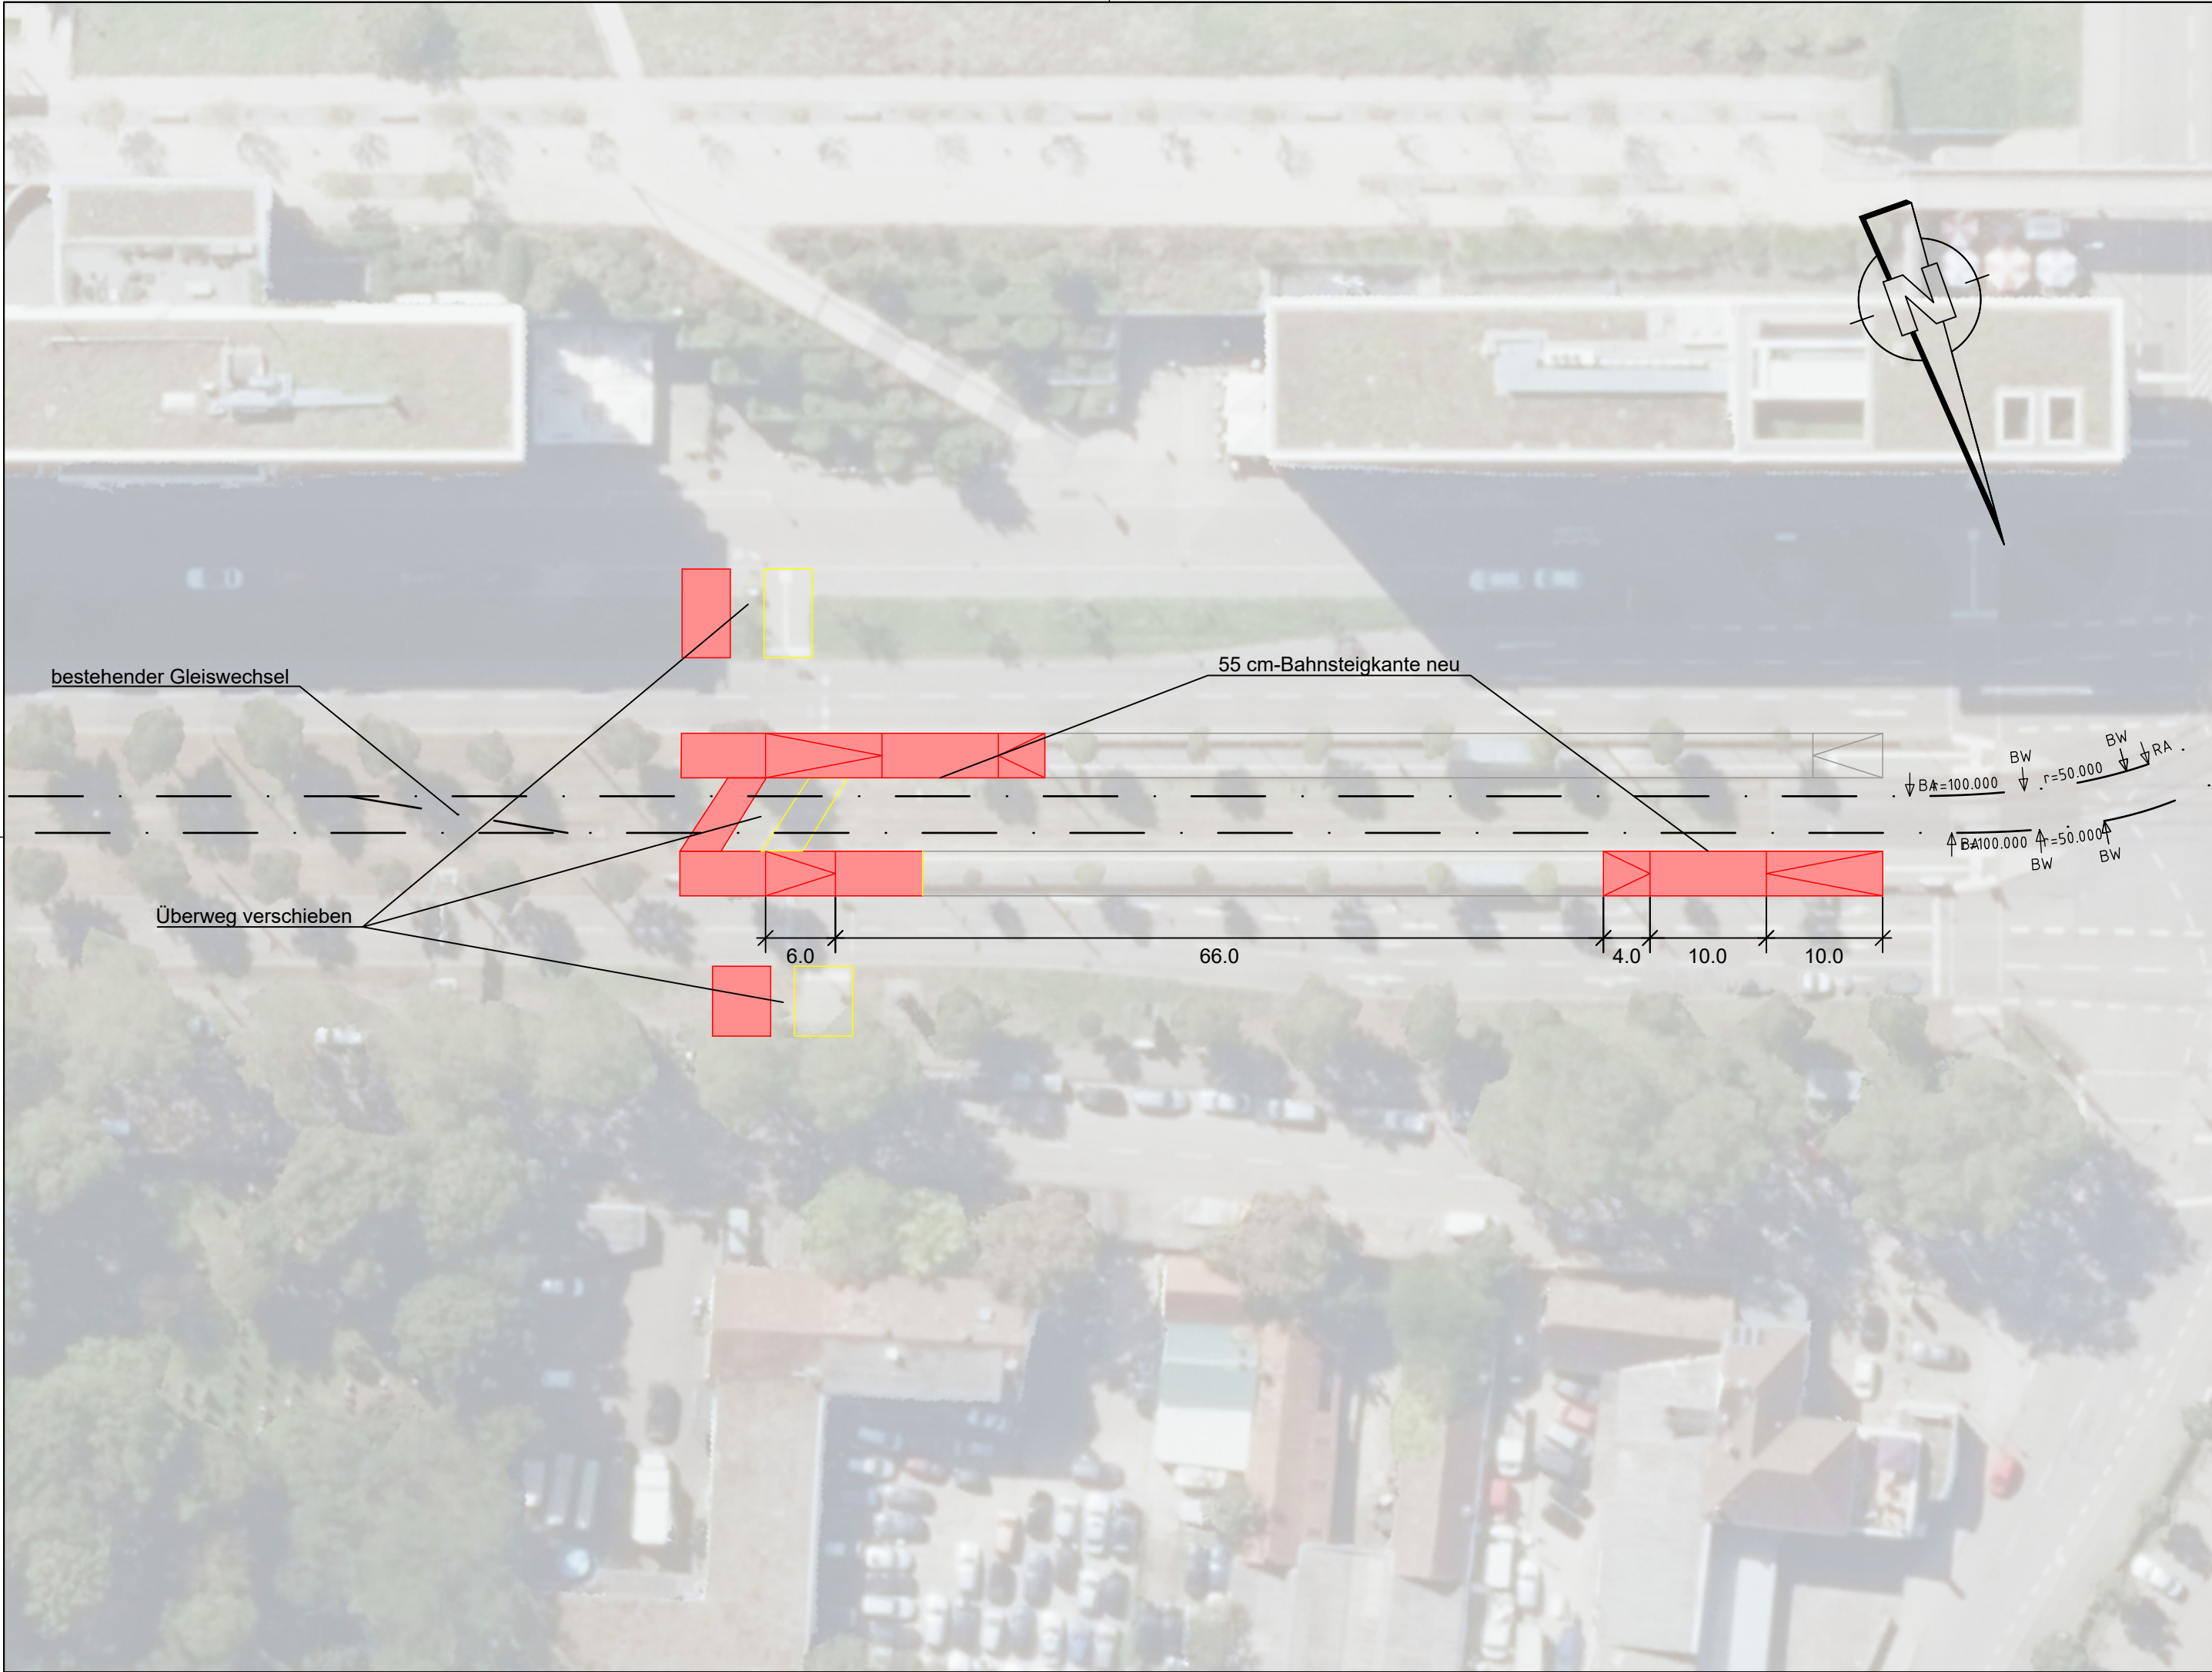

Legende

Bestand

Planung

Umbau

Organisationseinheit		Datum	geprüft/ Unterschrift
Gartenbauamt			
Stadtplanungsamt			
TBA	Straßenwesen		
	Konstruktiver Ingenieurbau / Gewässer		

Index	Name	Datum	Änderung

Antrag auf Feststellung zur Durchf. einer UVP nach § 5 (1) UVPG

	Name	Datum	Obermeyer Infrastruktur GmbH & Co. KG Zur Gießerei 18 76227 Karlsruhe Tel. 0721/9802-0
bearbeitet	Lauterwasser	19.03.2025	
gez.	Lauterwasser	19.03.2025	
geprüft	Henning	31.03.2025	
	Name	Datum	Verkehrsbetriebe Karlsruhe GmbH Tullastraße 71, 76131 Karlsruhe Telefon 07 21 / 61 07-0 Telefax 07 21 / 61 07-50 09
gez.			
geprüft			
V2-PL			
V2-PA			
V2-IH			
V1			
BL			



Strecke:		Streckennummer VBK:
Bereich: Abzw. Str. 4000 – Schloss Gottesaue		
Maßnahme: Ausschleifung S31/32 Aktualisierung Machbarkeitsstudie		Anlage: 3
Darstellung: Lageplan Haltestellenumbau Ostendstraße	Maßstab: 1:500	Blätter: 3 Blatt: 3