


RI_Projekte\2021\210003_603_Minervastraße_Straßenverlängerung4_plan44_gp\DWG\5.1_Bestandslageplan mit Sparten.dwg, TMS_2_VA_SP_01_LP_0511_06.02.2024 11:36:20_a.steinkopf

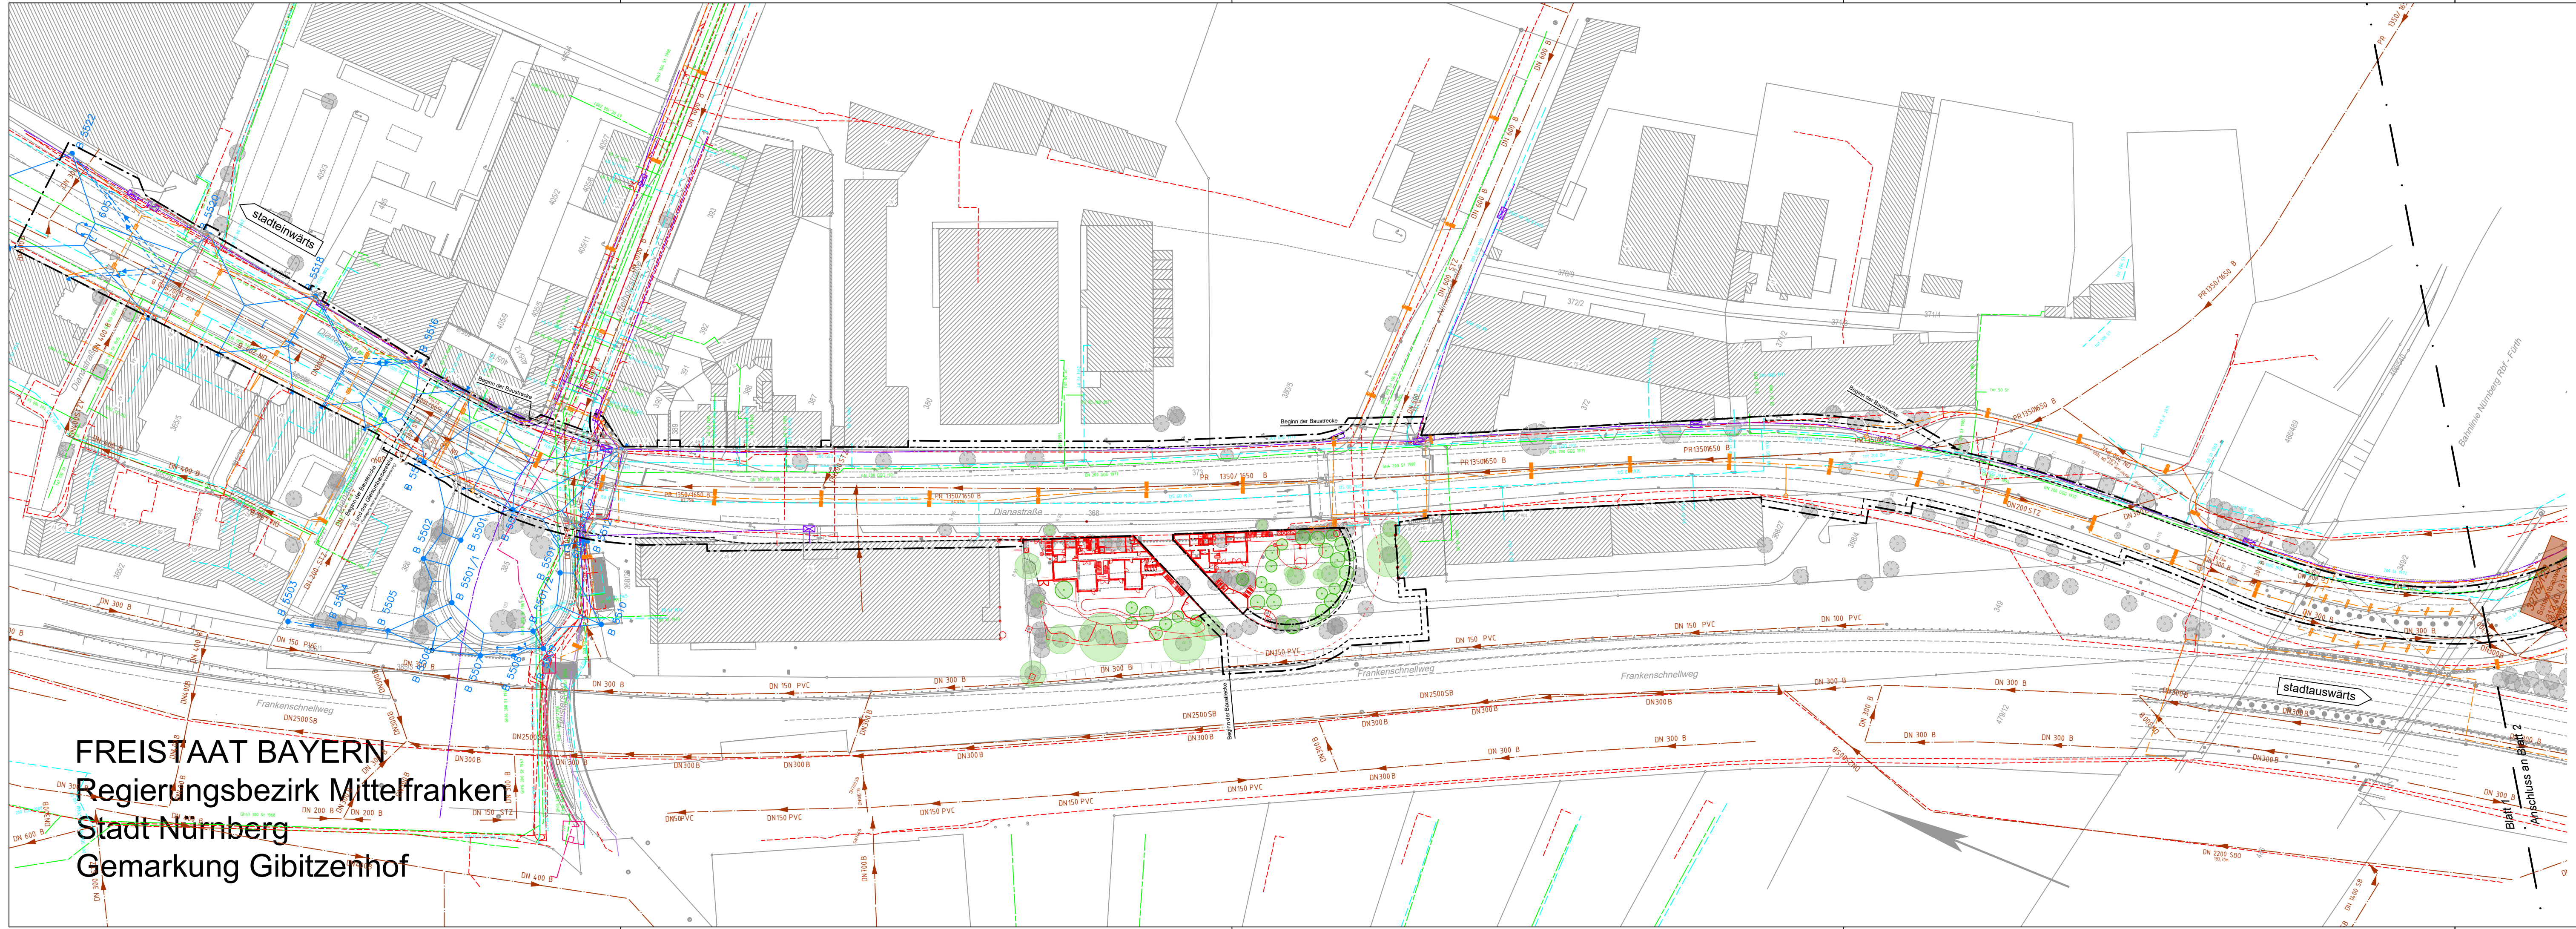

ZEICHENERKLÄRUNG

- Bestand
- sonstige Planung
- Darstellung nachrichtlich übernommen!

Sparten:

- N-ERGIE - Trinkwasser
- N-ERGIE - Gas
- N-ERGIE - Strom
- N-ERGIE - Fernwärme
- SUN - Kanal
- Straßenbeleuchtung
- Fahrleitung
- Feuerwehr / geplanter Verlauf
- LSA
- LSA stillgelegt

Sonstiges:

- - - Umbauende
- - - Baufeldende (Planfeststellungsgrenze)

Leitungsinformationen nicht zur Maßentnahme geeignet.
Darstellung nachrichtlich übernommen.

FREISTAAT BAYERN
Regierungsbezirk Mittelfranken
Stadt Nürnberg
Gemarkung Gibitzenhof

VERKEHRSPLANUNGSAMT																									
Feststellungsentwurf		Unterlage: 5.1.1 PKM: TMS_2_VA_SP_01_LP_0511_																							
Verkehrsplanungsamt		Straßenbahnverlängerung Minervastraße																							
Nürnberg, den 26.01.2024		Bestandslageplan mit Sparten																							
gez. Jülich Jülich		Blatt 1																							
bearbeitet im Auftrag von VPL:		Maßstab: 1 : 1000																							
Emch + Berger GmbH Ingenieure und Planer Nürnberg 90443 Nürnberg Am Pläner 33 Tel.: 0911 / 92634 - 0 http://www.emchundberger.de		Lagebezug: DHDN 12° / Status 120																							
		Höhenbezug: DHDN 2016 / Status 170																							
Nürnberg, den 26.01.2024 Unterschrift gez. K. Prüßner		BEAR. 01/2024 Bayer																							
		GEZ. 01/2024 Strempel																							
		GEPR. 01/2024 Tobehn																							
		ART DER ÄNDERUNG																							
		<table border="1"> <thead> <tr> <th>ÄNDERUNGEN</th> <th>DATUM</th> <th>NAM</th> <th>GEPR.</th> </tr> </thead> <tbody> <tr><td>1</td><td></td><td></td><td></td></tr> <tr><td>2</td><td></td><td></td><td></td></tr> <tr><td>3</td><td></td><td></td><td></td></tr> <tr><td>4</td><td></td><td></td><td></td></tr> <tr><td>5</td><td></td><td></td><td></td></tr> </tbody> </table>		ÄNDERUNGEN	DATUM	NAM	GEPR.	1				2				3				4				5	
ÄNDERUNGEN	DATUM	NAM	GEPR.																						
1																									
2																									
3																									
4																									
5																									