


RL_Projekte\2021\210003_603_Minervastraße_StraBa_Verlängerung\4_plan\44_gp\DWG\5.3_Trasserungslageplan_Straßenbahn.dwg, TMS_4_VA_GT_01_LP_0531_06.02.2024 11:44:58, a.steinkopf

FREISTAAT BAYERN
Regierungsbezirk Mittelfranken
Stadt Nürnberg
Gemarkung Gibitzenhof

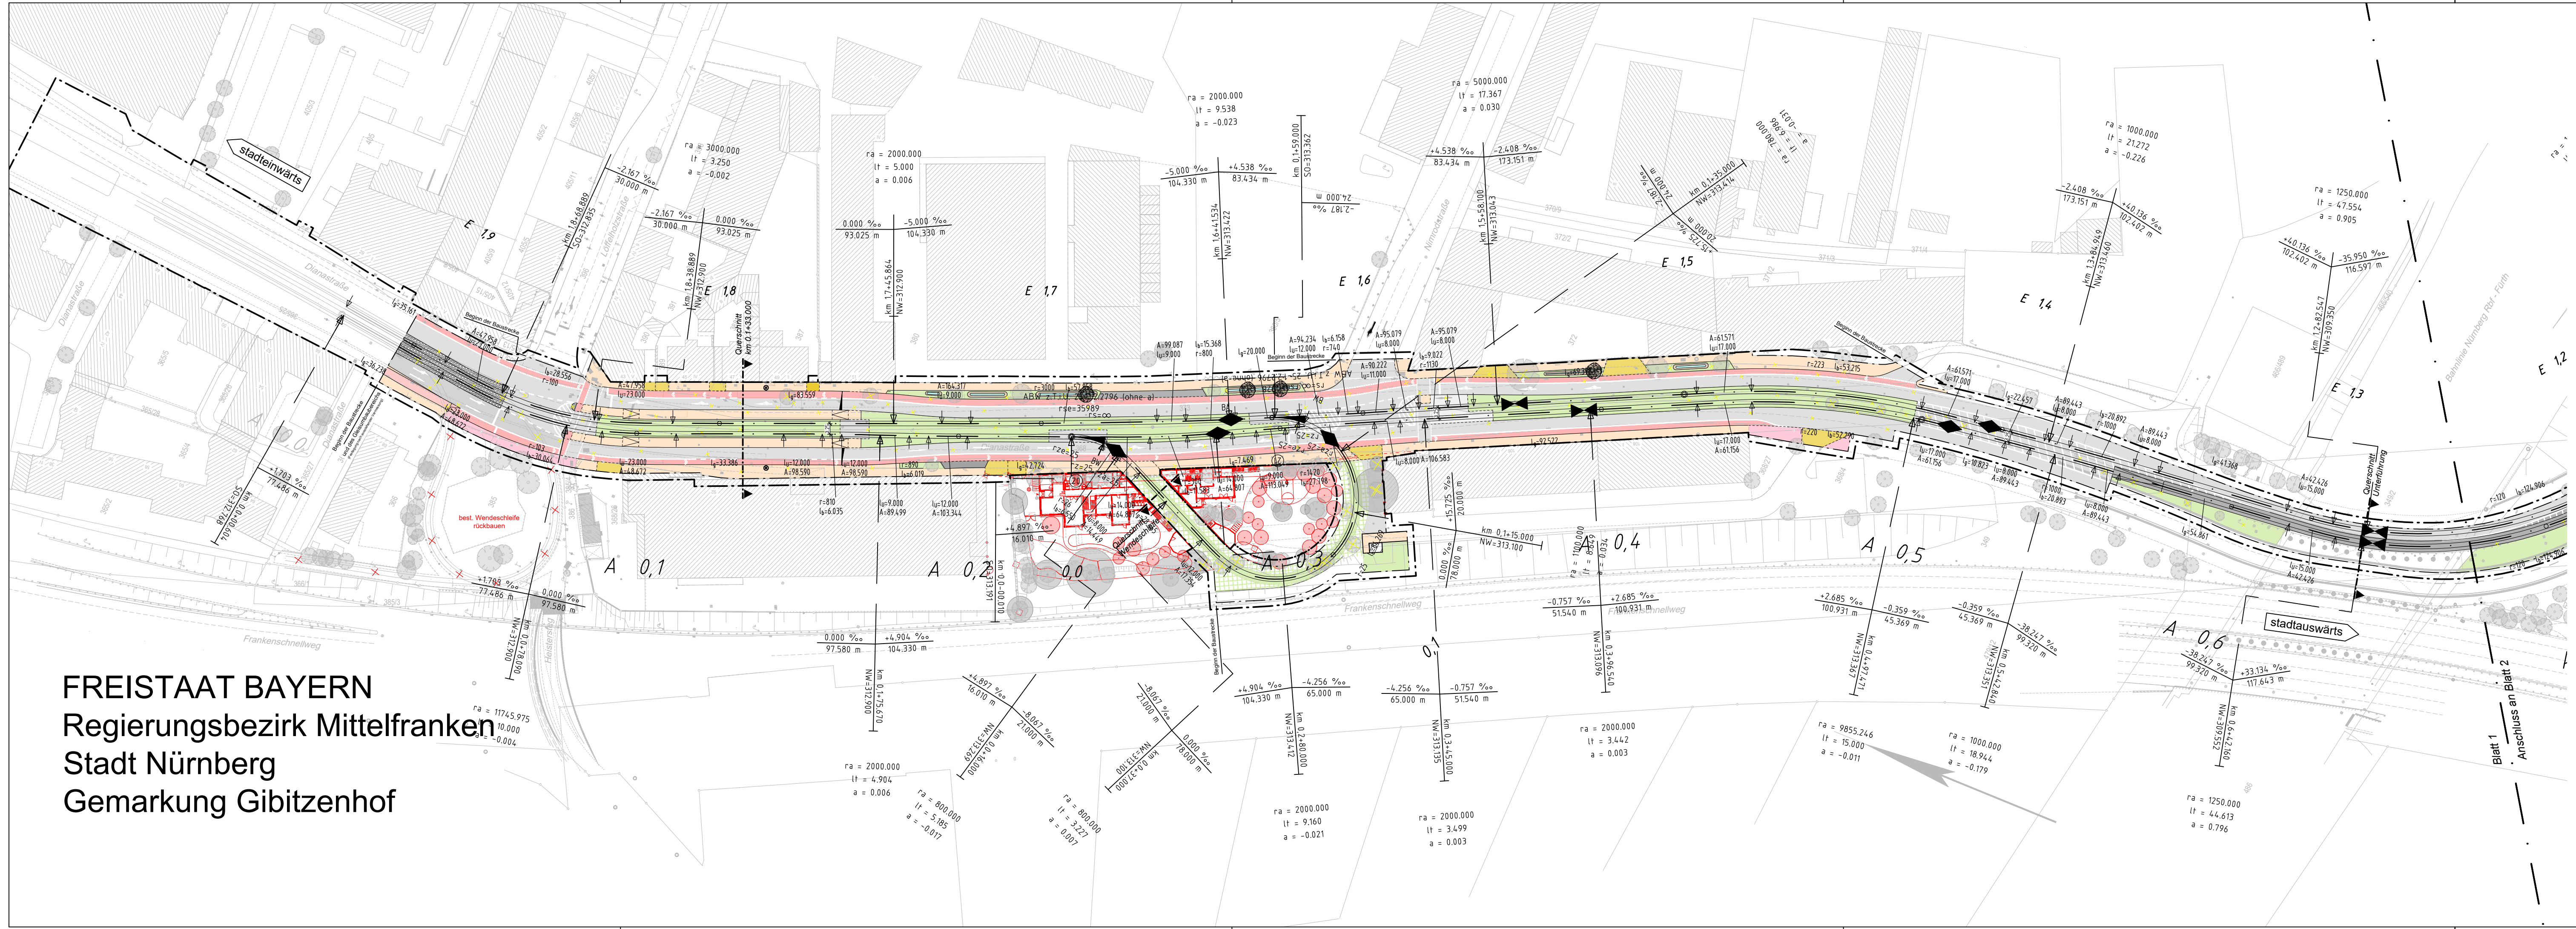

ZEICHENERKLÄRUNG

- Bestand
- Planung Verkehrsanlagen
- sonstige Planung
- Darstellung nachrichtlich übernommen!**

Planung Straßenbahn:

- Streckenachse Straßenbahntrasse mit km-Beschriftung (A stadtauswärtige Richtung, E stadteinwärts)
- Rasengleis (Rasengittersteine)
- Straßenbahngleis mit Asphaltendeckung
- Straßenbahngleis mit Schotterendeckung
- besonderer Bahnkörper (Unterführung)
- sonstige befestigte Fläche (Kreuzung Nimrodstraße)
- Straßengrünnebenfläche

Neigungsbrechpunkt mit Angabe von:
 Radius der Gradientenausrundung
 Bogenlänge der Gradientenausrundung
 Stichtmaß der Gradientenausrundung

Langneigung
 Abstand zum nächsten Neigungsbrechpunkt

Längsneigung
 Abstand zum nächsten Neigungsbrechpunkt

Bau-km
 Neigungswinkel

- UA / UE Übergangsbogen Anfang / -Ende
- BA / BE Bogenanfang /-ende
- l_u Übergangsbogenlänge [m]
- A Kloithodenparameter [m]
- l_g Geradenlänge [m]
- r Radius [m]
- l_b Bogenlänge [m]
- rse/rsa Stammgleisradius Ende/ -Anfang [m]
- rze/rza Radiuszweiggleis Ende / -Anfang [m]
- A 0,0 Kilometrierung Stadtauswärtiges Gleis
- E 1,9 Kilometrierung Stadteinwärtiges Gleis
- IBW 100-1,7 Innenbogenweiche, Radius =100m, Verhältnis 1:7
- ABW 25-1,2,2796 Außenbogenweiche, Radius =25m, Verhältnis 1:2, 2796

Sonstiges:

- Umbauende
- Baufeldende (Planfeststellungsgrenze)
- Baustelleneinrichtungsfläche

Farbige Darstellung entspricht der für den Ausbau benötigten Flächen!

VERKEHRSPLANUNGSAMT				
Feststellungsentwurf		Unterlage: 5.3.1 PKM: TMS_4_VA_GT_02_LP_0531_		
Verkehrsplanungsamt	Straßenbahnverlängerung Minervastraße			
Nürnberg, den 26.01.2024	Trasserungslageplan Straßenbahn Blatt 1			
gez. Jülich	gez. Wunder			
Jülich	Wunder (4921)			
bearbeitet im Auftrag von VPL:	Maßstab: 1 : 1000	BEAR.	DATUM	
 Emch + Berger GmbH Ingenieure und Planer Nürnberg 90443 Nürnberg Am Pläner 33 Tel.: 0911 / 92634 - 0 http://www.emchundberger.de	Lagebezug: DHDN 12° / Status 120	BEAR.	01/2024	
	Höhenbezug: DHDN 2016 / Status 170	GEZ.	01/2024	
		GEPR.	01/2024	Tobehn
		ART DER ÄNDERUNG		
		DATUM	NAME	GEPR.
1				
2				
3				
4				
5				
Nürnberg, den 26.01.2024				
Unterschrift	gez. K. Prüßner			