


RL_Projekte\2021\210003_603_Minervastraße_Straßen_Veränderung\4_Plan\44_gp\DWG\11_Layoutplan_Regelungsverzeichnis.dwg, TMS_4_VA_RE_01-LP_1121_1_26.01.2024 09:26:17, a:leinke

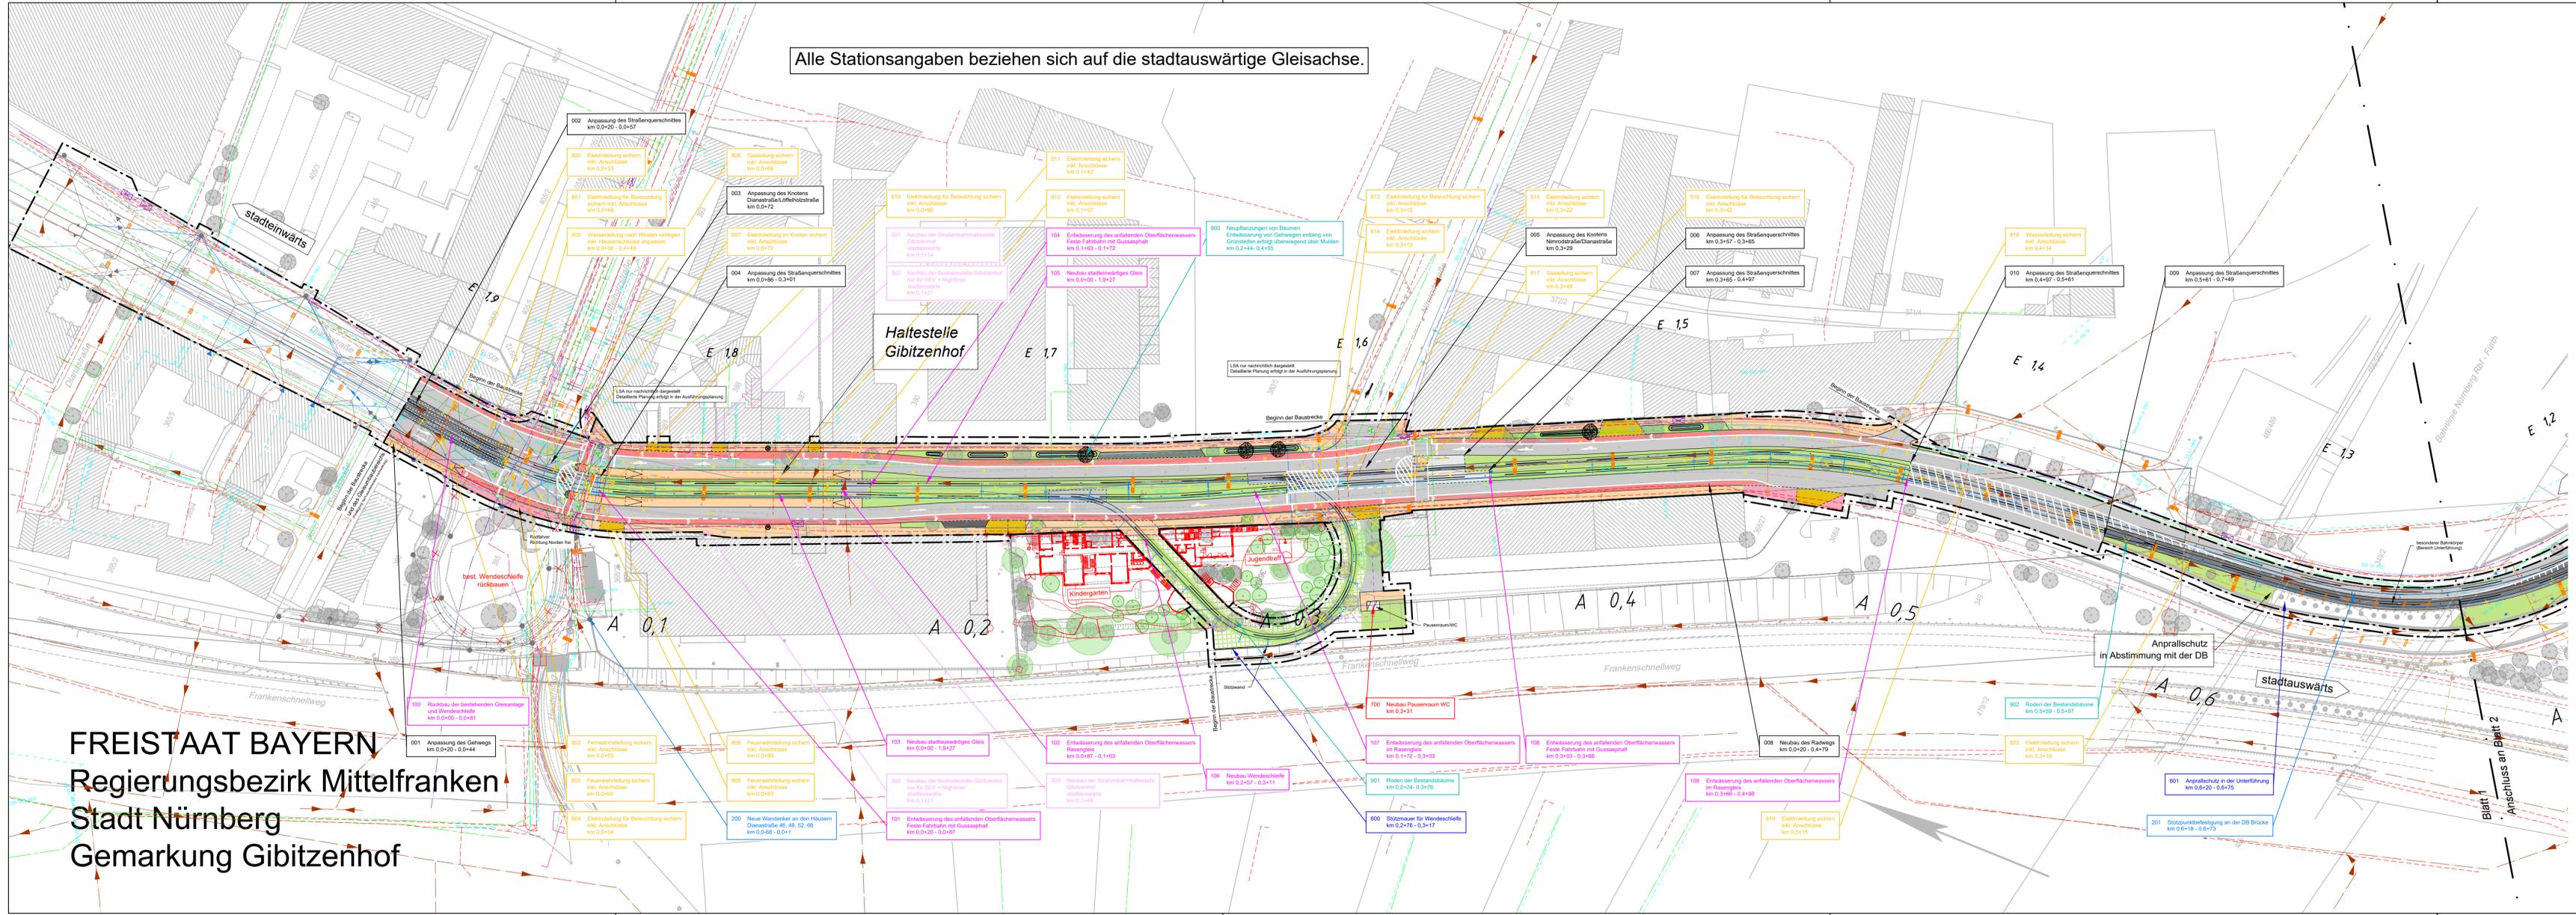

Alle Stationsangaben beziehen sich auf die stadtauswärtige Gleisachse.

FREISTAAT BAYERN
Regierungsbezirk Mittelfranken
Stadt Nürnberg
Gemarkung Gibitzenhof

ZEICHENERKLÄRUNG

- Bestand
 - Planung Verkehrsanlagen
 - ✕✕ Rückbau / Abbruch
 - ✕ Baumfällung
 - sonstige Planung
 - Darstellung nachrichtlich übernommen!
 - neuer Baumstandort
- Planung:**
- Fahrbahn
 - Radweg
 - Gehweg
 - komb. Geh- und Radweg
 - Parkstreifen, Inseln, Fahrbahnteiler
 - sonstige befestigte Fläche
 - Zufahrt mit Bordabsenkung
 - Grünfläche
 - Gehweg mit Zufahrt
 - Blindenleitsystem
 - LSA nur nachrichtlich dargestellt (Detaillierte Planung erfolgt in der Ausführungsplanung)
- Planung Straßenbahn:**
- Streckenachse Straßenbahntrasse mit km-Beschriftung (A stadtauswärtige Richtung, E stadteinwärts)
 - Rasengleis (Rasengittersteine)
 - Straßenbahngleis mit Asphaltendeckung
 - Straßenbahngleis mit Schotterendeckung
 - besonderer Bahnkörper (Unterführung)
 - sonstige befestigte Fläche (Kreuzung Nimrodstraße)
 - Straßengrünflächenfläche
- Fahrleitung:**
- Fahrleitungsmast Planung
 - Fahrleitungsmast Bestand
 - Spanndraht
- Sonstiges:**
- - - Umbauende
 - - - Baufeldende (Planfeststellungsgrenze)
 - - - Baustelleneinrichtungsfläche

Farbige Darstellung entspricht der für den Ausbau benötigten Flächen!

Regelungsverzeichnis:

005 Neubau Radweg
km 0,500 - 0,564

Kurzbezeichnung
Lfd. Nummer aus dem Regelungsverzeichnis

- Straßenanpassungen
- Gleisanlagen mit Entwässerung
- Fahrleitung
- Haltestellen
- konstruktive Maßnahmen
- sonstige Maßnahmen
- Spartenanpassung
- Landschaftspflegerische Maßnahmen

Erläuterungen best. Sparten:

- N-ERGIE - Trinkwasser
- N-ERGIE - Gas
- N-ERGIE - Strom
- N-ERGIE - Fernwärme
- SUN - Kanal
- Straßenbeleuchtung
- Fahrleitung
- Feuerwehr / geplanter Verlauf
- LSA
- LSA stillgelegt

VERKEHRSPLANUNGSAMT

NÜRNBERG

Feststellungsentwurf

Unterlage: 11
PKM: TMS_4_VA_RE_01-LP_1121_1

**Straßenbahnverlängerung
Minervastraße**

**Lageplan Regelungsverzeichnis
Blatt 1**

Verkehrsplanungsamt
Nürnberg, den 26.01.2024
gez. Jülich Jülich gez. Wunder Wunder (4921)

bearbeitet im Auftrag von VPL:

Emch + Berger GmbH
Ingenieure und Planer Nürnberg
90443 Nürnberg
Am Pläner 33 Tel.: 0911 / 92634 - 0
http://www.emchundberger.de

Nürnberg, den 26.01.2024
Unterschrift gez. K. Prüßner

Maßstab: 1 : 1000	BEAR.	01/2024	DATUM	NAME	Bayer
	GEZ.	01/2024	Aktürk		
Lagebezug: DHDN 12° / Status 120 Höhenbezug: DHDN 2016 / Status 170	GEPR.	01/2024	Tobehn		
	ART DER ÄNDERUNG				
ÄNDERUNGEN	1				
	2				
	3				
	4				
	5				