


RI_Projekte\2021\210003_603_Minervastraße_Straßenverlängerung\4_plan\41_gp\DWG\18.3_Lageplan Einzugsflächen.dwg, TMS_4_VA_EW_01_LP_1831_1_06.02.2024 11:53:34_a.steinkopf

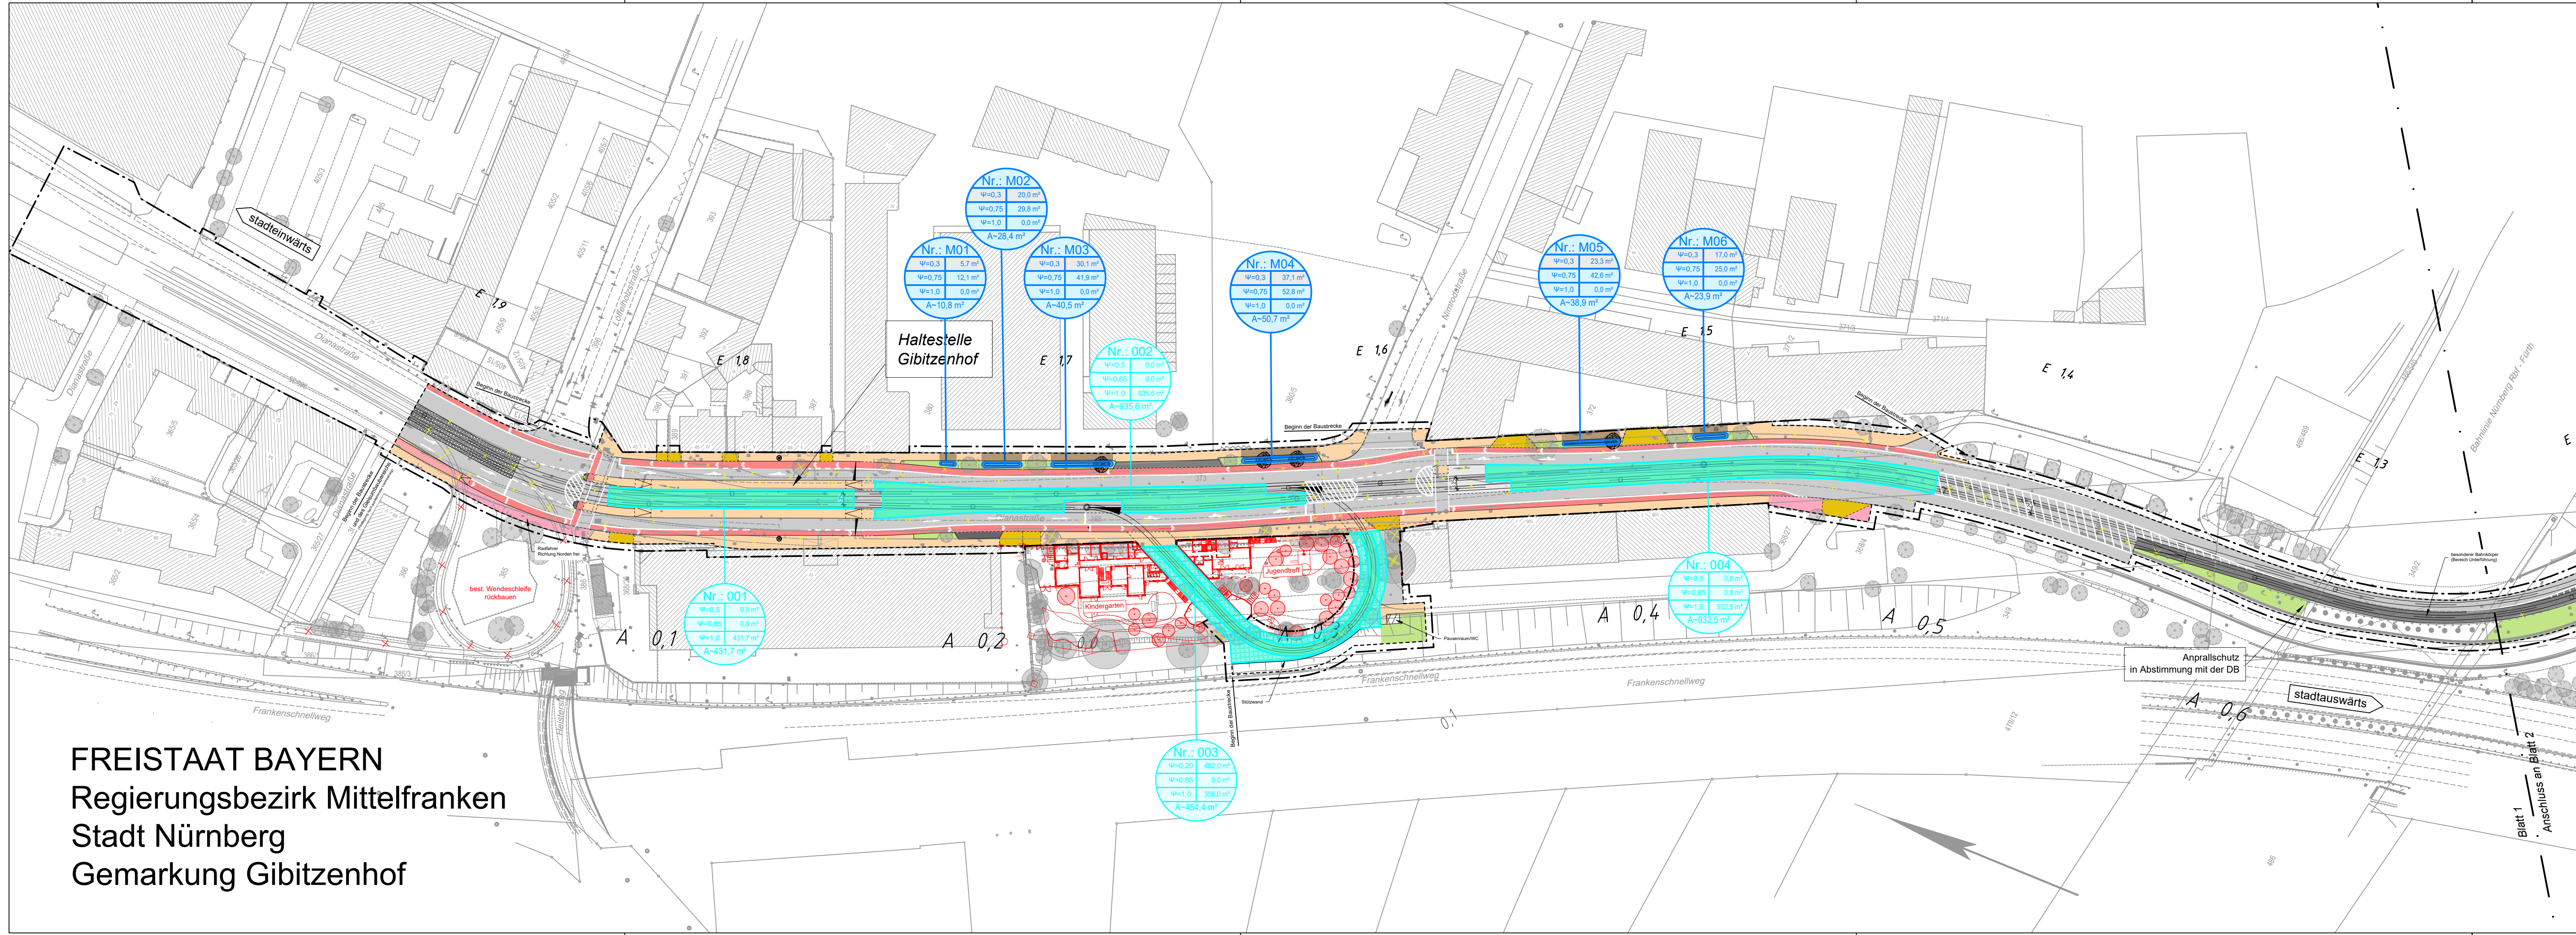

ZEICHENERKLÄRUNG

- Bestand
- Planung Verkehrsanlagen
- ✂ Rückbau / Abbruch
- ✂ Baumfällung
- sonstige Planung
- Darstellung nachrichtlich übernommen!
- neuer Baumstandort

Entwässerung:

- Regenentwässerung über Flächenversickerung: Rasengleise
- Regenentwässerung über Flächenversickerung: Rasengittersteine
- Regenentwässerung über Flächenversickerung: Mulden

Einzugsflächennummer

Abflussbeiwert / Versickerungsbeiwert

Resultierende Gesamtfläche

| | | | |
|----------------------------|--------|-------------|-------------|
| Nr.: 002 | Ψ=0,5 | 0,0 m² | Teilflächen |
| | Ψ=0,85 | 0,0 m² | |
| | Ψ=1,0 | 1047,0 m² | |
| Resultierende Gesamtfläche | | A=1047,0 m² | |

Sonstiges:

- - - Umbauende
- - - Baufeldende (Planfeststellungsgrenze)
- - - Baustelleneinrichtungsfläche

Farbige Darstellung entspricht der für den Ausbau benötigten Flächen!

FREISTAAT BAYERN
 Regierungsbezirk Mittelfranken
 Stadt Nürnberg
 Gemarkung Gibitzenhof

| VERKEHRSPLANUNGSAMT | | | | | | | | | | | | | | | | | | | | | | | | | | | |
|--|--|--|---------|-------|-------|---|--|--|--|---|--|--|--|---|--|--|--|---|--|--|--|---|--|--|--|--|--|
| Feststellungsentwurf | | Unterlage: 18.3.1 PKM: TMS_4_VA_EW_01_LP_1831_1 | | | | | | | | | | | | | | | | | | | | | | | | | |
| Verkehrsplanungsamt | Straßenbahnverlängerung Minervastraße | | | | | | | | | | | | | | | | | | | | | | | | | | |
| Nürnberg, den 26.01.2024 | Lageplan Einzugsflächen Blatt 1 | | | | | | | | | | | | | | | | | | | | | | | | | | |
| gez. Jülich Jülich | gez. Wunder Wunder (4921) | Maßstab: 1 : 1000 | | | | | | | | | | | | | | | | | | | | | | | | | |
| bearbeitet im Auftrag von VPL: | Lagebezug: DHDN 12° / Status 120 | BEAR. | DATUM | | | | | | | | | | | | | | | | | | | | | | | | |
| | Höhenbezug: DHDN 2016 / Status 170 | GEZ. | 01/2024 | | | | | | | | | | | | | | | | | | | | | | | | |
| Nürnberg, den 26.01.2024 | Unterschrift | GEPR. | 01/2024 | | | | | | | | | | | | | | | | | | | | | | | | |
| Unterschrift | gez. K. Prüßner | ART DER ÄNDERUNG | | | | | | | | | | | | | | | | | | | | | | | | | |
| <table border="1"> <thead> <tr> <th>ÄNDERUNGEN</th> <th>DATUM</th> <th>NAMEN</th> <th>GEPR.</th> </tr> </thead> <tbody> <tr><td>1</td><td></td><td></td><td></td></tr> <tr><td>2</td><td></td><td></td><td></td></tr> <tr><td>3</td><td></td><td></td><td></td></tr> <tr><td>4</td><td></td><td></td><td></td></tr> <tr><td>5</td><td></td><td></td><td></td></tr> </tbody> </table> | | ÄNDERUNGEN | DATUM | NAMEN | GEPR. | 1 | | | | 2 | | | | 3 | | | | 4 | | | | 5 | | | | | |
| ÄNDERUNGEN | DATUM | NAMEN | GEPR. | | | | | | | | | | | | | | | | | | | | | | | | |
| 1 | | | | | | | | | | | | | | | | | | | | | | | | | | | |
| 2 | | | | | | | | | | | | | | | | | | | | | | | | | | | |
| 3 | | | | | | | | | | | | | | | | | | | | | | | | | | | |
| 4 | | | | | | | | | | | | | | | | | | | | | | | | | | | |
| 5 | | | | | | | | | | | | | | | | | | | | | | | | | | | |