


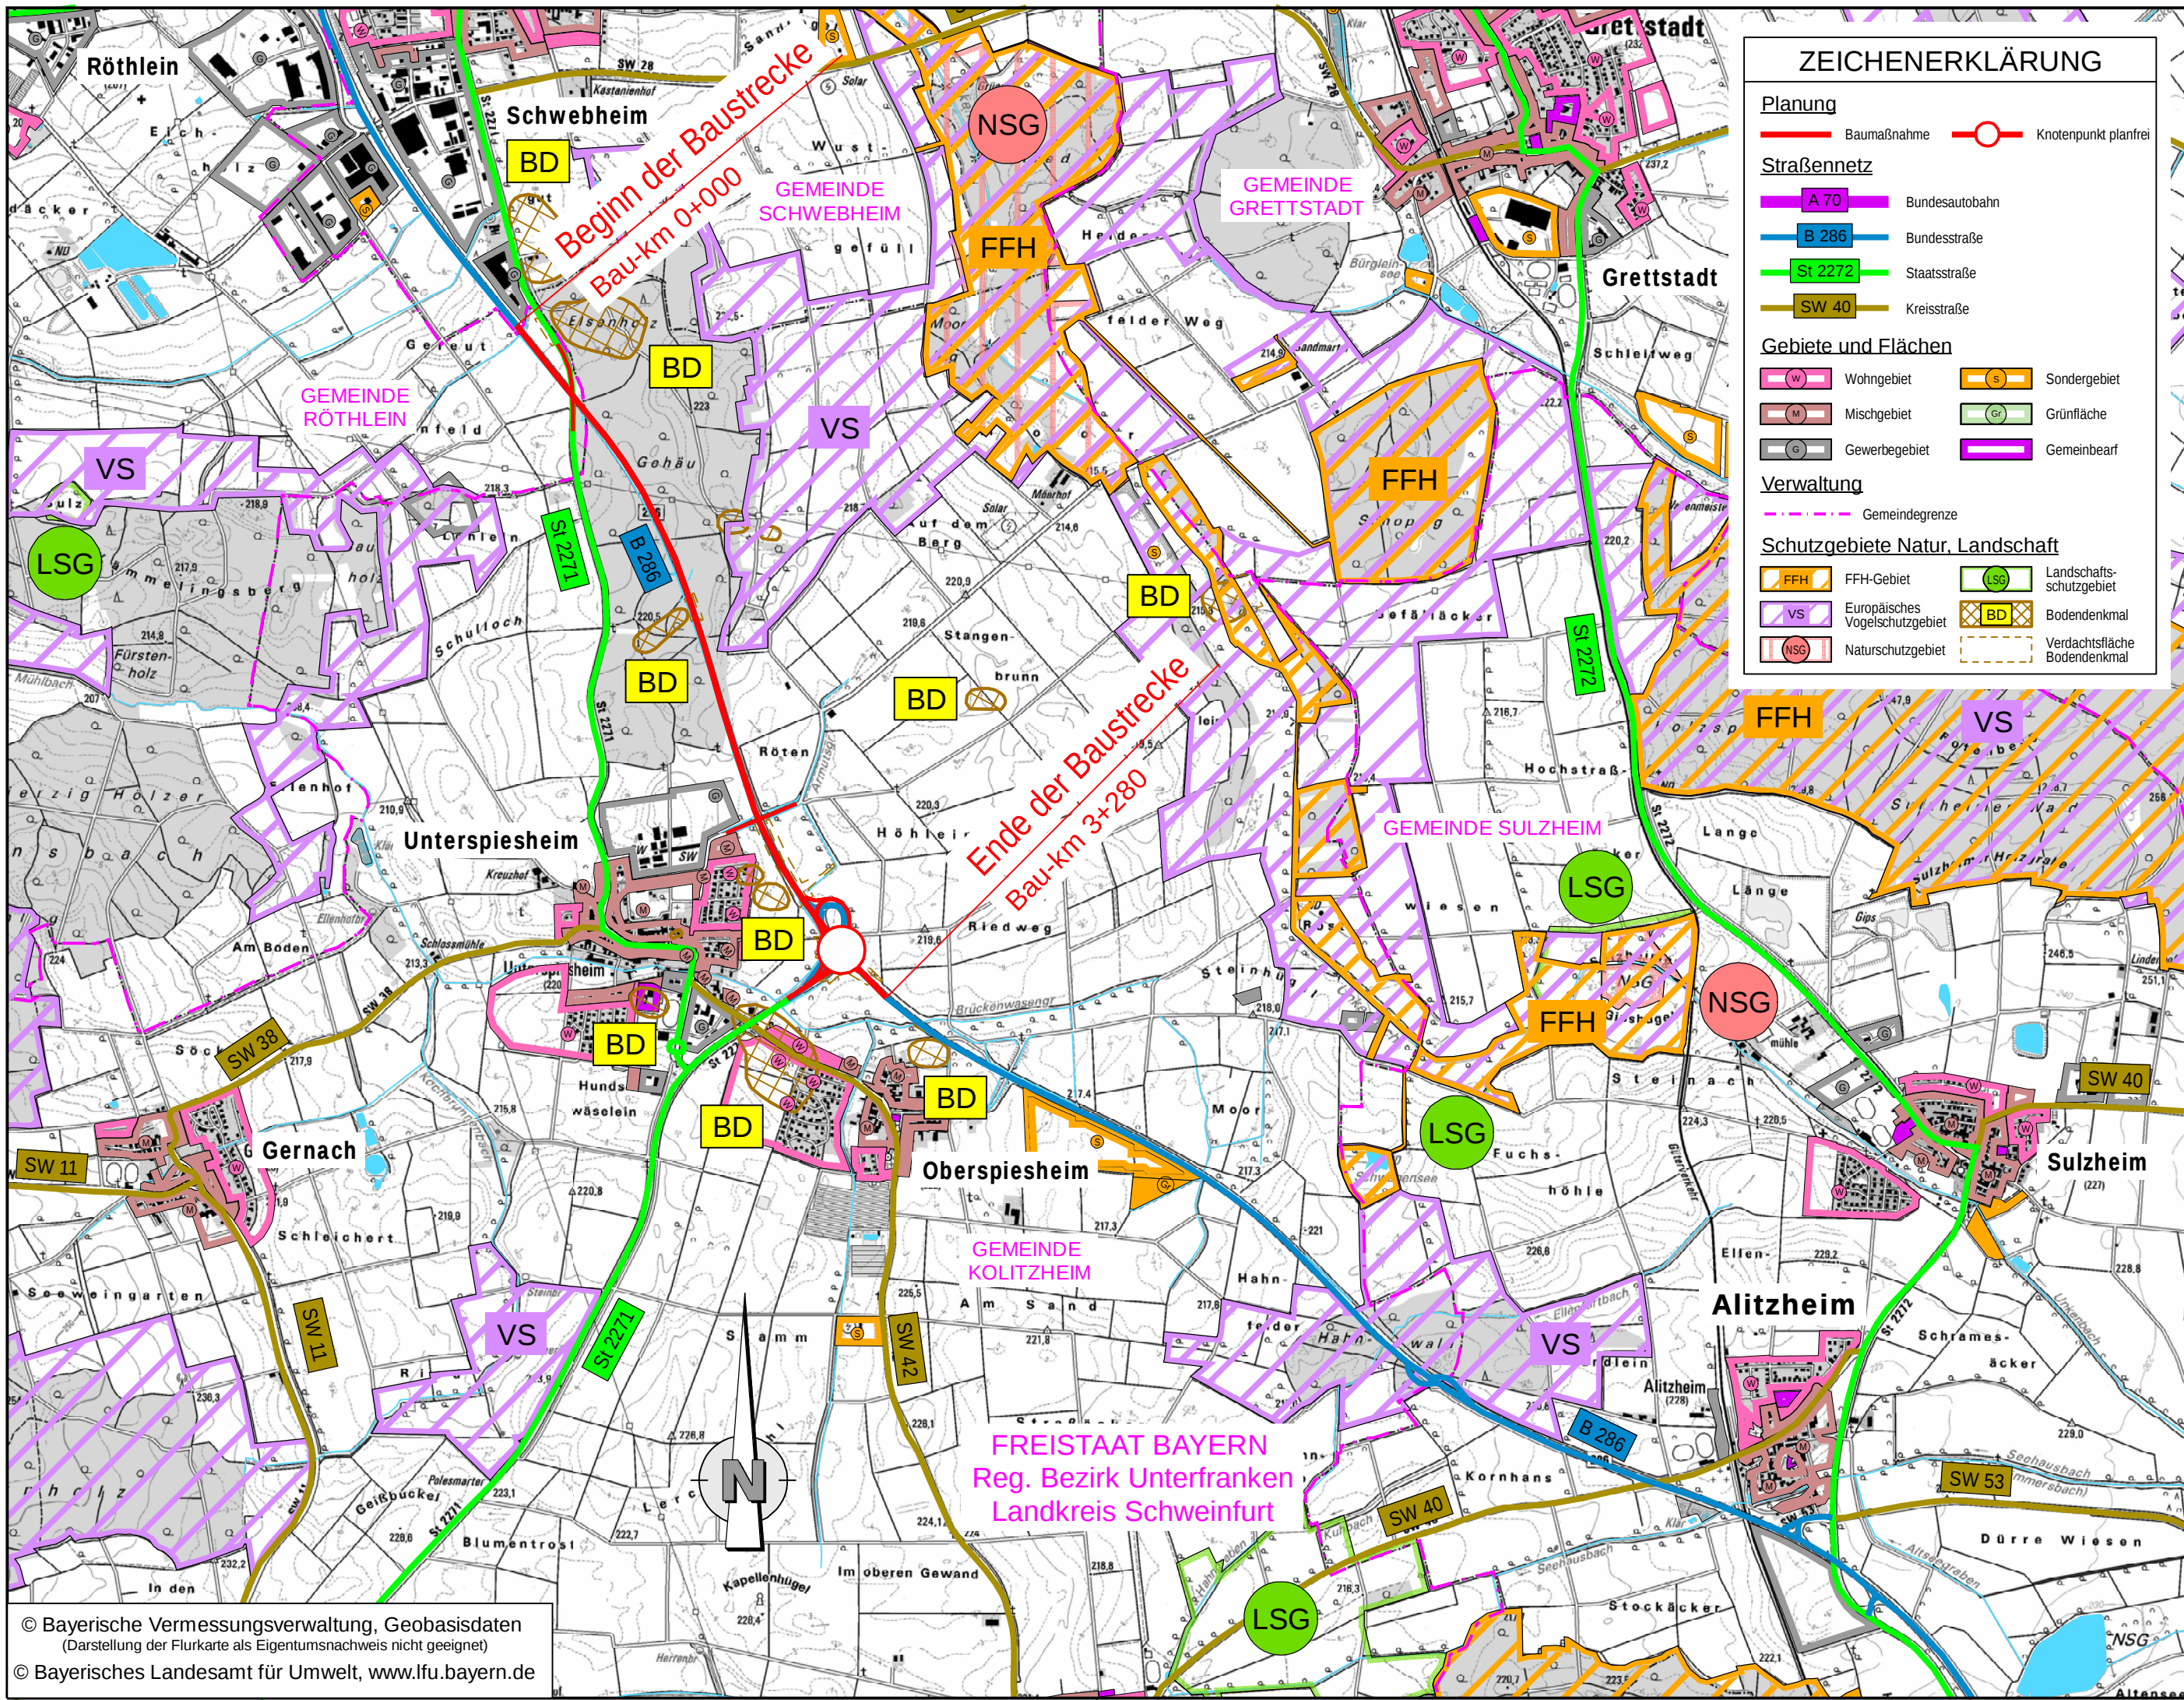

ZEICHENERKLÄRUNG

Planung

- Baumaßnahme
- Knotenpunkt planfrei

Straßennetz

- A 70 Bundesautobahn
- B 286 Bundesstraße
- St 2272 Staatsstraße
- SW 40 Kreisstraße

Gebiete und Flächen

- W Wohngebiet
- M Mischgebiet
- G Gewerbegebiet
- S Sondergebiet
- Gr Grünfläche
- Gemeinbeart

Verwaltung

- Gemeindegrenze

Schutzgebiete Natur, Landschaft

- FFH FFH-Gebiet
- VS Europäisches Vogelschutzgebiet
- NSG Naturschutzgebiet
- LSG Landschaftsschutzgebiet
- BD Bodendenkmal
- Verdachtsfläche Bodendenkmal

Entwurfsbearbeitung:  Höhner & Partner INGENIEURAKTIENGESellschaft BERATENDE INGENIEURE Hainstraße 18a 96047 Bamberg Tel. (0951)98081-0 Fax. (0951)98081-33	bearbeitet:	2018-2020	ko
	geprüft:	03.12.2020	Kü
	Prj.Nr.:	SSW1401-BA2-Planfeststellung	
	Datei:	M-Lageplane-PlaFe.PLT	
	Objekt:	R-25000-PlaFe	
Bamberg, den 09.12.2020			

Staatliches Bauamt Schweinfurt 	bearbeitet:		
	gezeichnet:		
	geprüft:	07.12.2020	ScAle
	PSP Nr.:	B62S.ABBB0031.00	
	Projekt:	B 286_Abschnitt 2	

FESTSTELLUNGSENTWURF

Straßenbauverwaltung Freistaat Bayern		Unterlage / Blatt-Nr.: 3 /
Staatliches Bauamt Schweinfurt		Übersichtslageplan
Straße / Abschn.-Nr. / Station: B286_540_1,973 - B286_560_0,279		Maßstab: 1:25 000
PROJIS-Nr.: -		
B 286, Schweinfurt - Gerolzhofen - Enzlar (B 8) Anbau Überholfahrstreifen Abschnitt 2 nördlich Unterspiesheim Bau-km 0+000 - Bau-km 3+280		
aufgestellt: Staatliches Bauamt Schweinfurt		
Dr. Fuchs, Ltd. Baudirektor Schweinfurt, den 14.12.2020		