


ASB Nr. 6027 503	Bauwerk 01
Brücke im Zuge der St 2271 Unterspiesheim - Schweinfurt über die B 286	ASB Nr. 6027 532
Abbruch des bestehenden Vorfeld-Bauwerks	Brücke im Zuge der St 2271 Unterspiesheim - Schweinfurt über die B 286
Bau-km 2+375,583	Bau-km 0+375,583
KRW = 38,222 gon	KRW = 38,222 gon
BzG = 13,10 m	LW = 30,00/37,50/30,00 m
MLC 50/50-100	LH > 4,70 m
	KH = 1,20 bis 2,00 m
	Eurocode, DIN-EN 1991-2

ASB Nr. 6027 504	Bauwerk 02
Brücke im Zuge der Gemeindeverbindungsstraße Unterspiesheim - Grettstadt über die B 286	ASB Nr. 6027 528
Abbruch des bestehenden Zwischen-Bauwerks	Brücke im Zuge der Gemeindeverbindungsstraße Unterspiesheim - Grettstadt über die B 286
Bau-km 2+357,000	Bau-km 2+357,000
KRW = 99,993 gon	KRW = 99,993 gon
BzG = 10,10 m	LW = 23,00 m
MLC 50/50-100	LH > 4,70 m
	KH = 1,35 m
	Eurocode, DIN-EN 1991-2

ASB Nr. 6027 505	Bauwerk 03
Brücke im Zuge der Anschlussstellenrampe Kollitzheim - Schweinfurt über die B 286	ASB Nr. 6027 529
Abbruch des bestehenden Zwischen-Bauwerks	Brücke im Zuge der Anschlussstellenrampe Kollitzheim - Schweinfurt über die B 286
Bau-km 3+018,753	Bau-km 3+018,753
KRW = 79,473 gon	KRW = 79,473 gon
BzG = 13,70 m	LW = 23,70 m
MLC 50/50-100	LH > 4,70 m
	KH = 1,30 m
	Eurocode, DIN-EN 1991-2

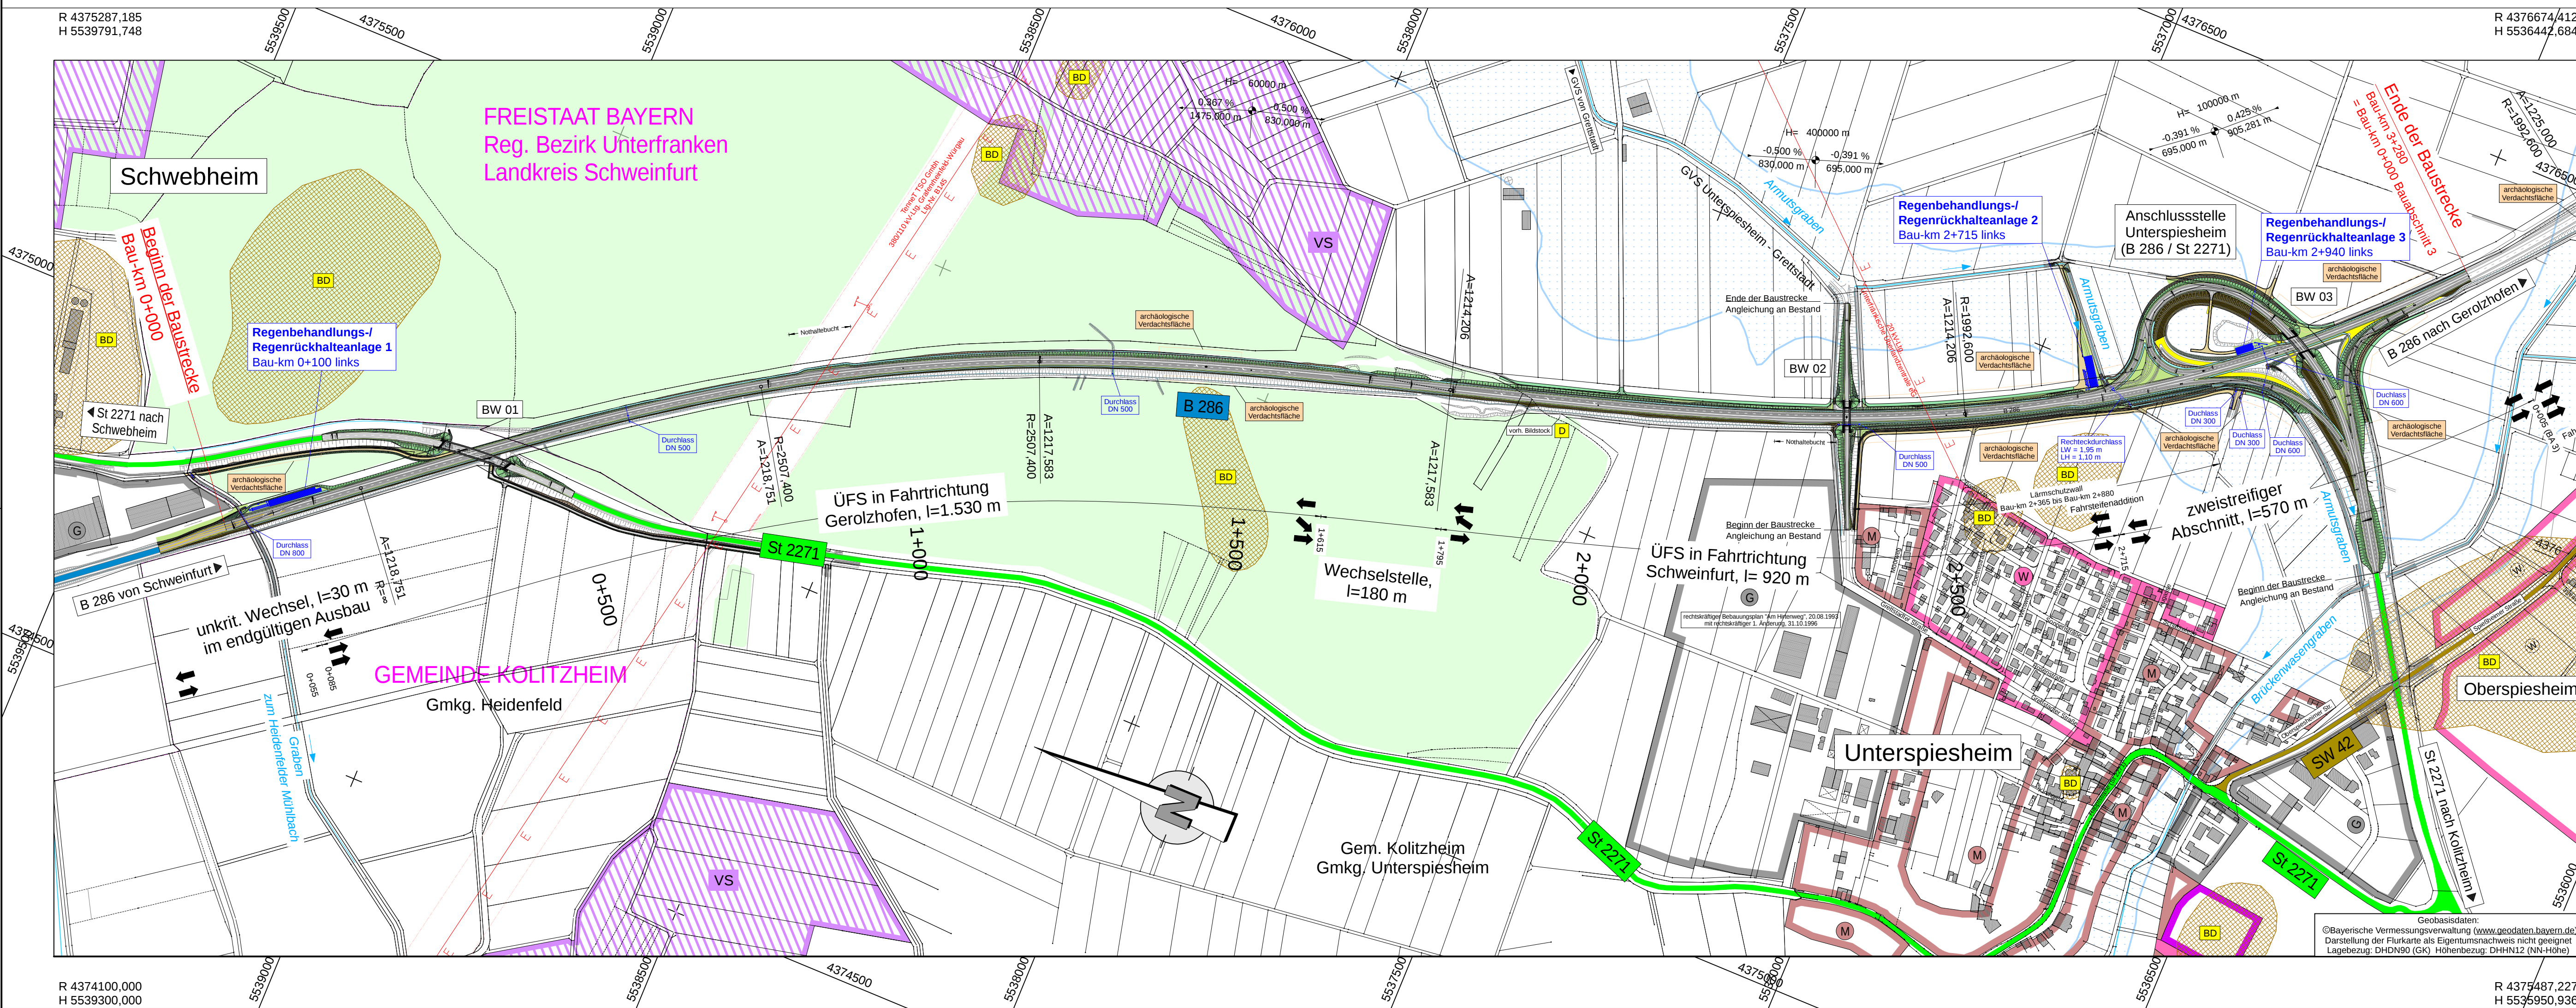

Zeichenerklärung

Planung

- Einschnittsböschung
- Mulde
- Fahrbahn mit Achse
- Bankett
- Dammabstufung
- Entwässerungsgraben
- öffentlicher Feld- und Waldweg (öFW) - asphaltbefestigt
- öffentlicher Feld- und Waldweg (öFW) - schotterbefestigt
- öffentlicher Feld- und Waldweg (öFW) - unbefestigt (Erdweg)
- Straßennebenflächen
- Brücke mit Widerlager
- Geringfügige Auffüllung
- Geringfügige Abtragung

Straßennetz

- vorhanden
- A 27
- B 99
- L 215
- K 33
- sonstige Straße

Gebiete und Flächen

- vorhanden
- geplant
- Wohnbaufläche
- gemischte Baufläche
- gewerbliche Baufläche
- Sonderbaufläche
- Gemeinbedarf
- Grünfläche
- Wald

Schutzgebiete

- Natur, Landschaft, Wasser
- FFH
- VS
- KD D
- archäologische Verdachtsfläche

Verwaltung

- Gemeindegrenze
- Sonstiges
- E-Freileitung
- Rückbaufläche

Geobasisdaten:

©Bayerische Vermessungsverwaltung (www.gisdaten.bayern.de)
Darstellung der Flurkarte als Eigentumsnachweis nicht geeignet
Lagebezug: DHDN90 (GK) Höhenbezug: DHHN12 (NN-Höhe)

1

Entwurfsbearbeitung:

Hönnen & Partner
INGENIEURAKTIVGESELLSCHAFT
BERATENDE INGENIEURE
Hauptstraße 18a 90447 Bamberg Tel: (0931) 980931-0 Fax: (0931) 980931-33

bearbeitet: 2018-2020
geprüft: 03.12.2020
Proj. Nr.: SSW1401-BA2-Planfeststellung
Datei: M-Lageplan-Plan-PLT
Objekt: R 286/500
Bamberg, den 09.12.2020

Staatliches Bauamt Schweinfurt

Mainberger Strasse 14
97422 Schweinfurt
Tel. 09721/203-0, Fax 09721/203-402, E-Mail: poststelle@stbauw.bayern.de

bearbeitet:
gezeichnet: 07.12.2020
PSP Nr.: B62S.ABB0031.00
Projekt: B 286, Abschnitt 2

FESTSTELLUNGSENTWURF

Straßenbauverwaltung Freistaat Bayern

Staatliches Bauamt Schweinfurt

Straße / Abschn.-Nr. / Station: B286_540_1,973 - B286_560_0,279

PROJIS-Nr.: -

Unterlage / Blatt-Nr.: 5.1 / Lageplan
Bau-km 0+000 bis Bau-km 3+280

Maßstab: 1:5000

B 286, Schweinfurt - Gerolzhofen - Enzlar (B 8)
Anbau Überholfahrstreifen
Abschnitt 2 nördlich Unterspiesheim
Bau-km 0+000 - Bau-km 3+280

aufgestellt:
Staatliches Bauamt Schweinfurt

Dr. Fuchs, Ltd. Bauleiter
Schweinfurt, den 14.12.2020