


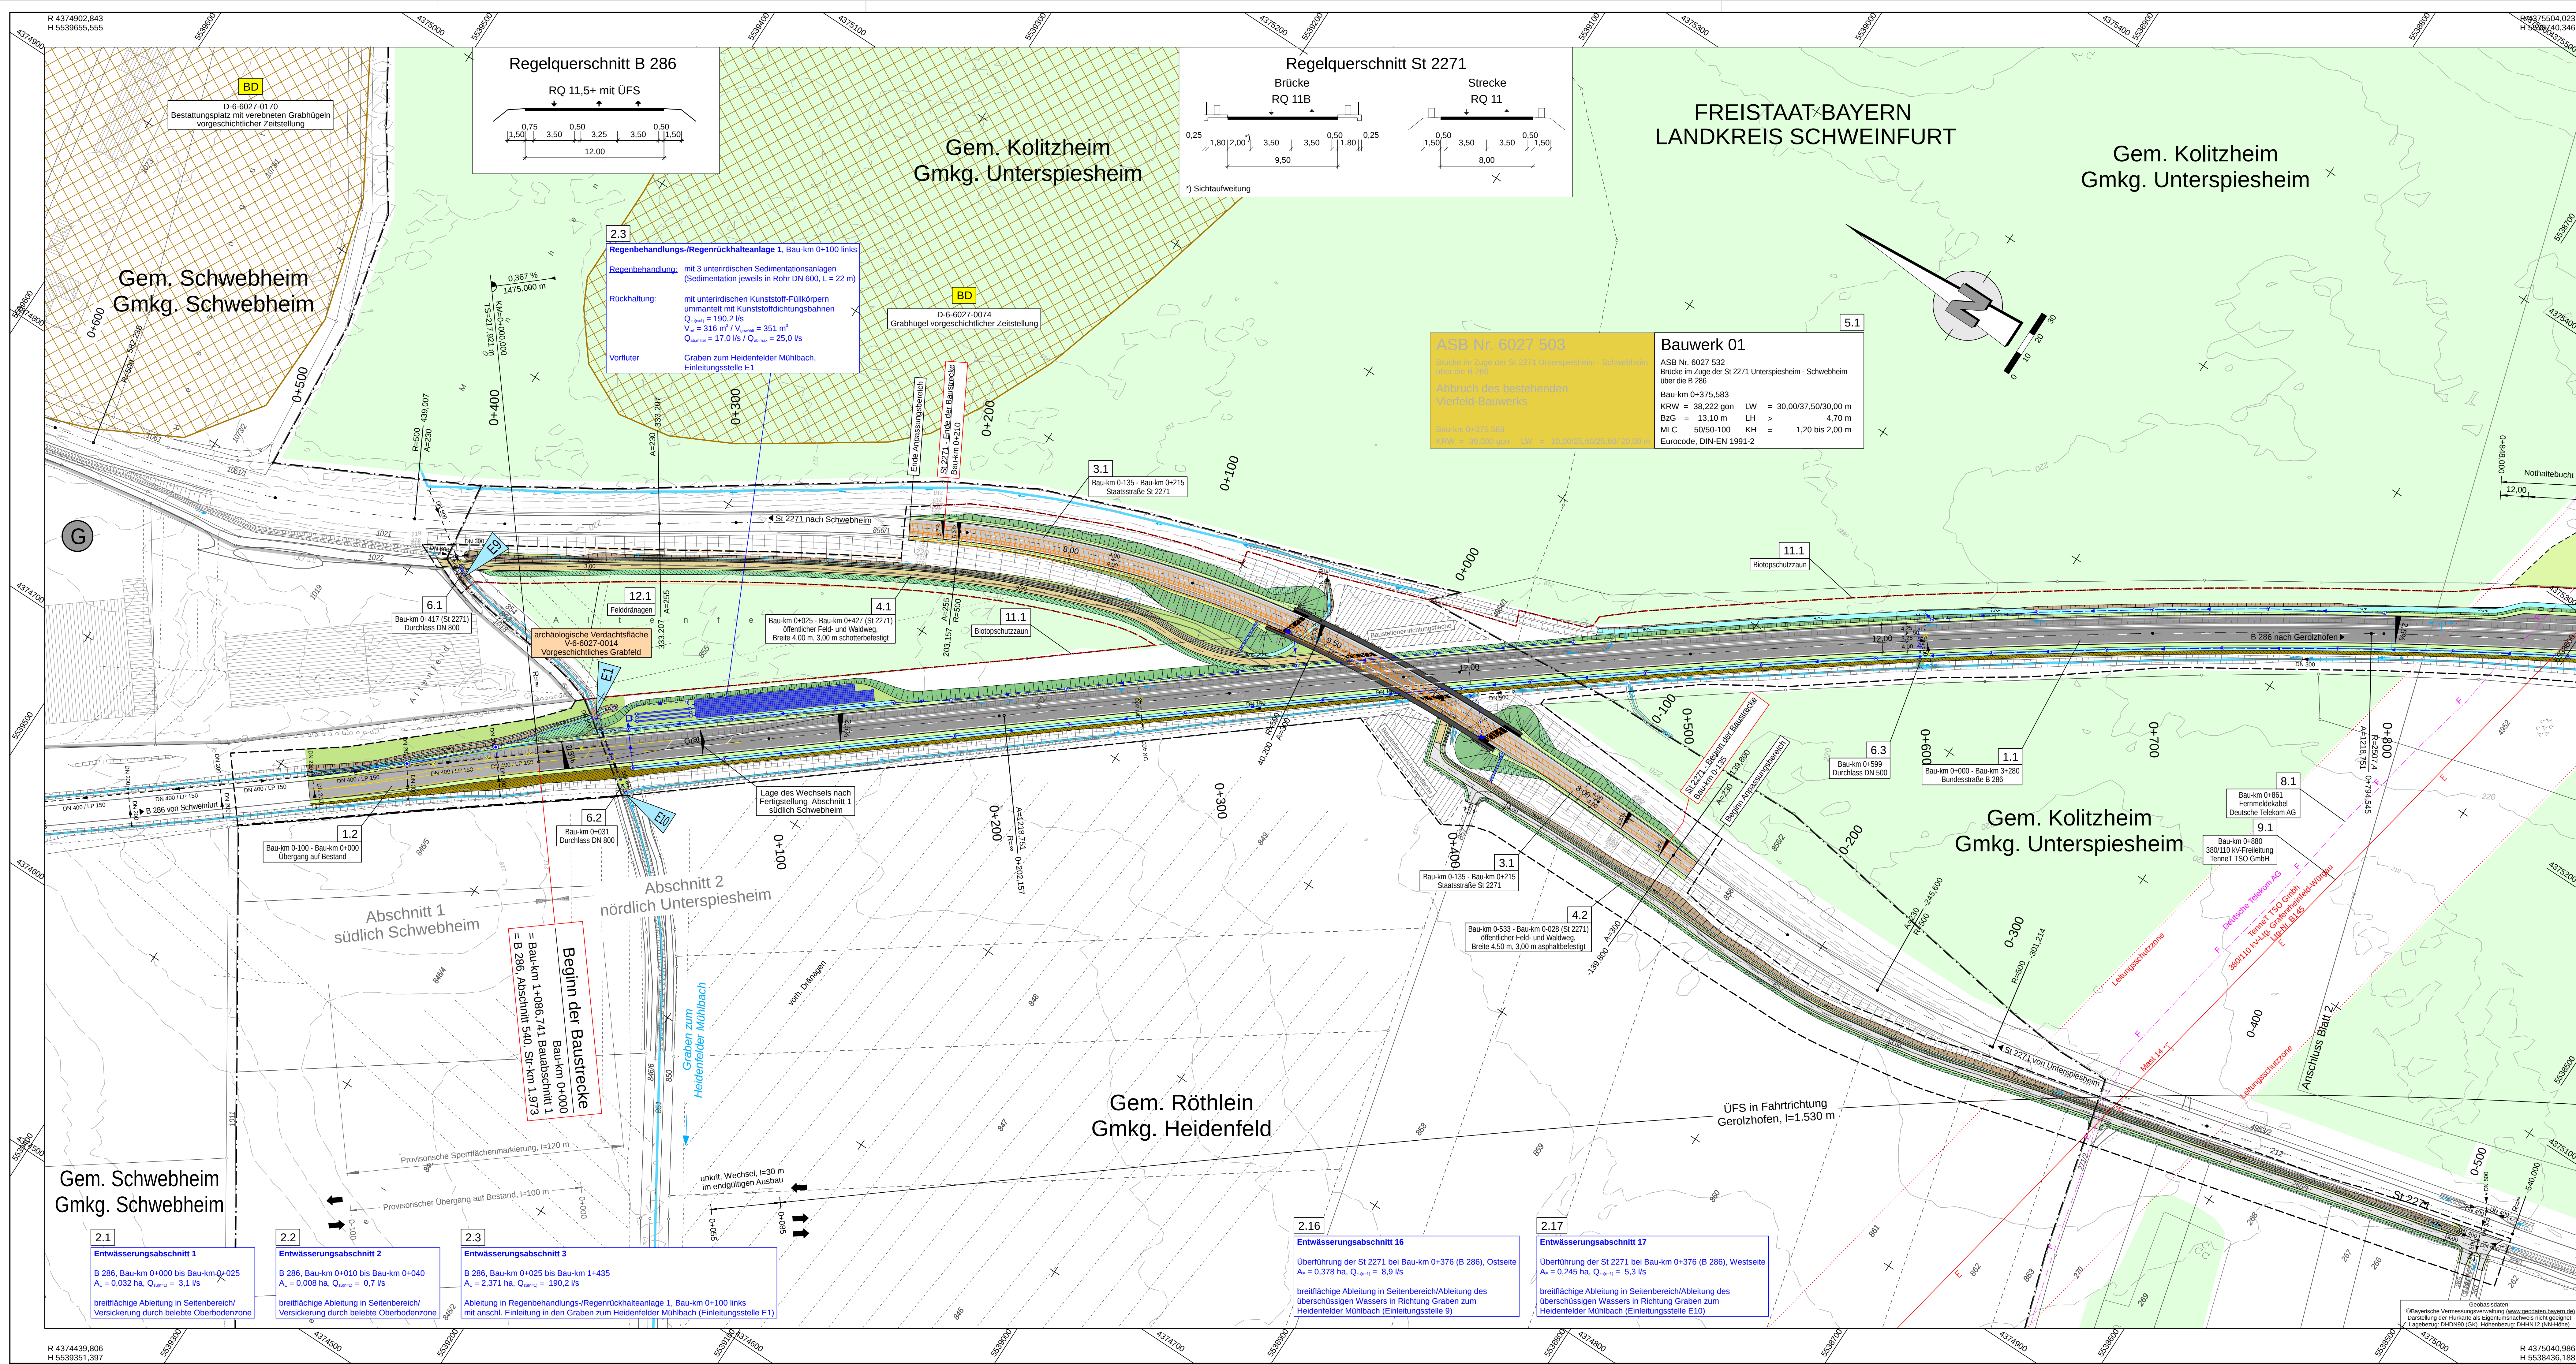

Planung

Einschnittsböschung
Mulde mit Fiedrichtung
Versickerungsmulde
Fahrbahn mit Achse
Bankett
Dammboschung
Entwässerungsgraben
mit Fiedrichtung
öffentlicher Feld- und Waldweg (öFW) - asphaltbefestigt
öffentlicher Feld- und Waldweg (öFW) - schotterbefestigt
öffentlicher Feld- und Waldweg (öFW) - unbefestigt (Erdweg)
Straßennebenflächen
Brücke mit Widerlager
Geringfügige Auffüllung
Geringfügige Abtragung

Zeichenerklärung

H = 20 000 m
-2.000 ‰
1.821 ‰
432,50 m
789,22 m
Neigungsbrechpunkt
mit Angabe von
Ausrundungshalbmesser,
Längsneigung und Abstand
zum nächsten Neigungs-
brechpunkt

Gradientenhochpunkt
Gradienten tiefpunkt
Querneigung

Immissionsschutz

untersuchter Immissionsort ohne/
mit Grenzüberschreitung

freizuhaltenes Sichtfeld
Baumfällung

Streckenentwässerung
Straßenablauf mit Anschlussleitung
Prüfschacht
Ablaufschacht
raue Sohlbefestigung
Rohrdurchlass mit Böschungsstück
Rechteckdurchlass mit Endbauwerk
Felddrainage

Sonstiges

vorhanden
geplant

freizuhaltenes Sichtfeld
Baumfällung

Streckenentwässerung
Straßenablauf mit Anschlussleitung
Prüfschacht
Ablaufschacht
raue Sohlbefestigung
Rohrdurchlass mit Böschungsstück
Rechteckdurchlass mit Endbauwerk
Felddrainage

Versorgungseinrichtungen

vorhanden
geplant

Streckenentwässerung
Straßenablauf mit Anschlussleitung
Prüfschacht
Ablaufschacht
raue Sohlbefestigung
Rohrdurchlass mit Böschungsstück
Rechteckdurchlass mit Endbauwerk
Felddrainage

Verwaltung

Gemarkungsgrenze
Flurstücksgrenze
Schutzzaun während Bauzeit

Schutzgebiete

Natur, Landschaft, Wasser

FFH-Gebiet
Europäisches Vogelschutzgebiet
Kultur-, Bau-, Bodendenkmal
Wassersensibler Bereich
archäologische Verdachtsfläche

Gebiete und Flächen

vorhanden
geplant

Wohnbaufläche
gemischte Baufläche
gewerbliche Baufläche
Sonderbaufläche
Grünfläche
Wald

Leitungsinformation

1 2 3 4 5

FESTSTELLUNGSENTWURF

Straßenbauverwaltung Freistaat Bayern
Staatliches Bauamt Schweinfurt
Stelle / Abschn. Nr. / Station: 8286_540_1,973 - 8286_560_0,279
PROJEKT-Nr.: -

Unterlage / Blatt-Nr.: 5.2 / 1
Lageplan
Bau-km 0+000 bis 0+850
Maßstab: 1:1000

B 286, Schweinfurt - Gerolzhofen - Enzlar (B 8)
Anbau Überholfahrstreifen
Abschnitt 2 nördlich Unterspiesheim
Bau-km 0+000 - Bau-km 3+280

aufgestellt:
Staatliches Bauamt Schweinfurt
Dr. Fuchs, Ltd. Bauingenieur
Schweinfurt, den 14.12.2020

bearbeitet: 2018-2020
geprüft: 03.12.2020
Proj. Nr.: SSW1401 BA2 Planfeststellung
Datum: 01.12.2020
Objekt: Bau
Baujahr: 2020
Bearbeiter: B 286, Schweinfurt

bearbeitet:
gezeichnet:
geprüft: 07.12.2020
PSP Nr.: 8286_540_0001_00
Projekt: B 286, Schweinfurt