


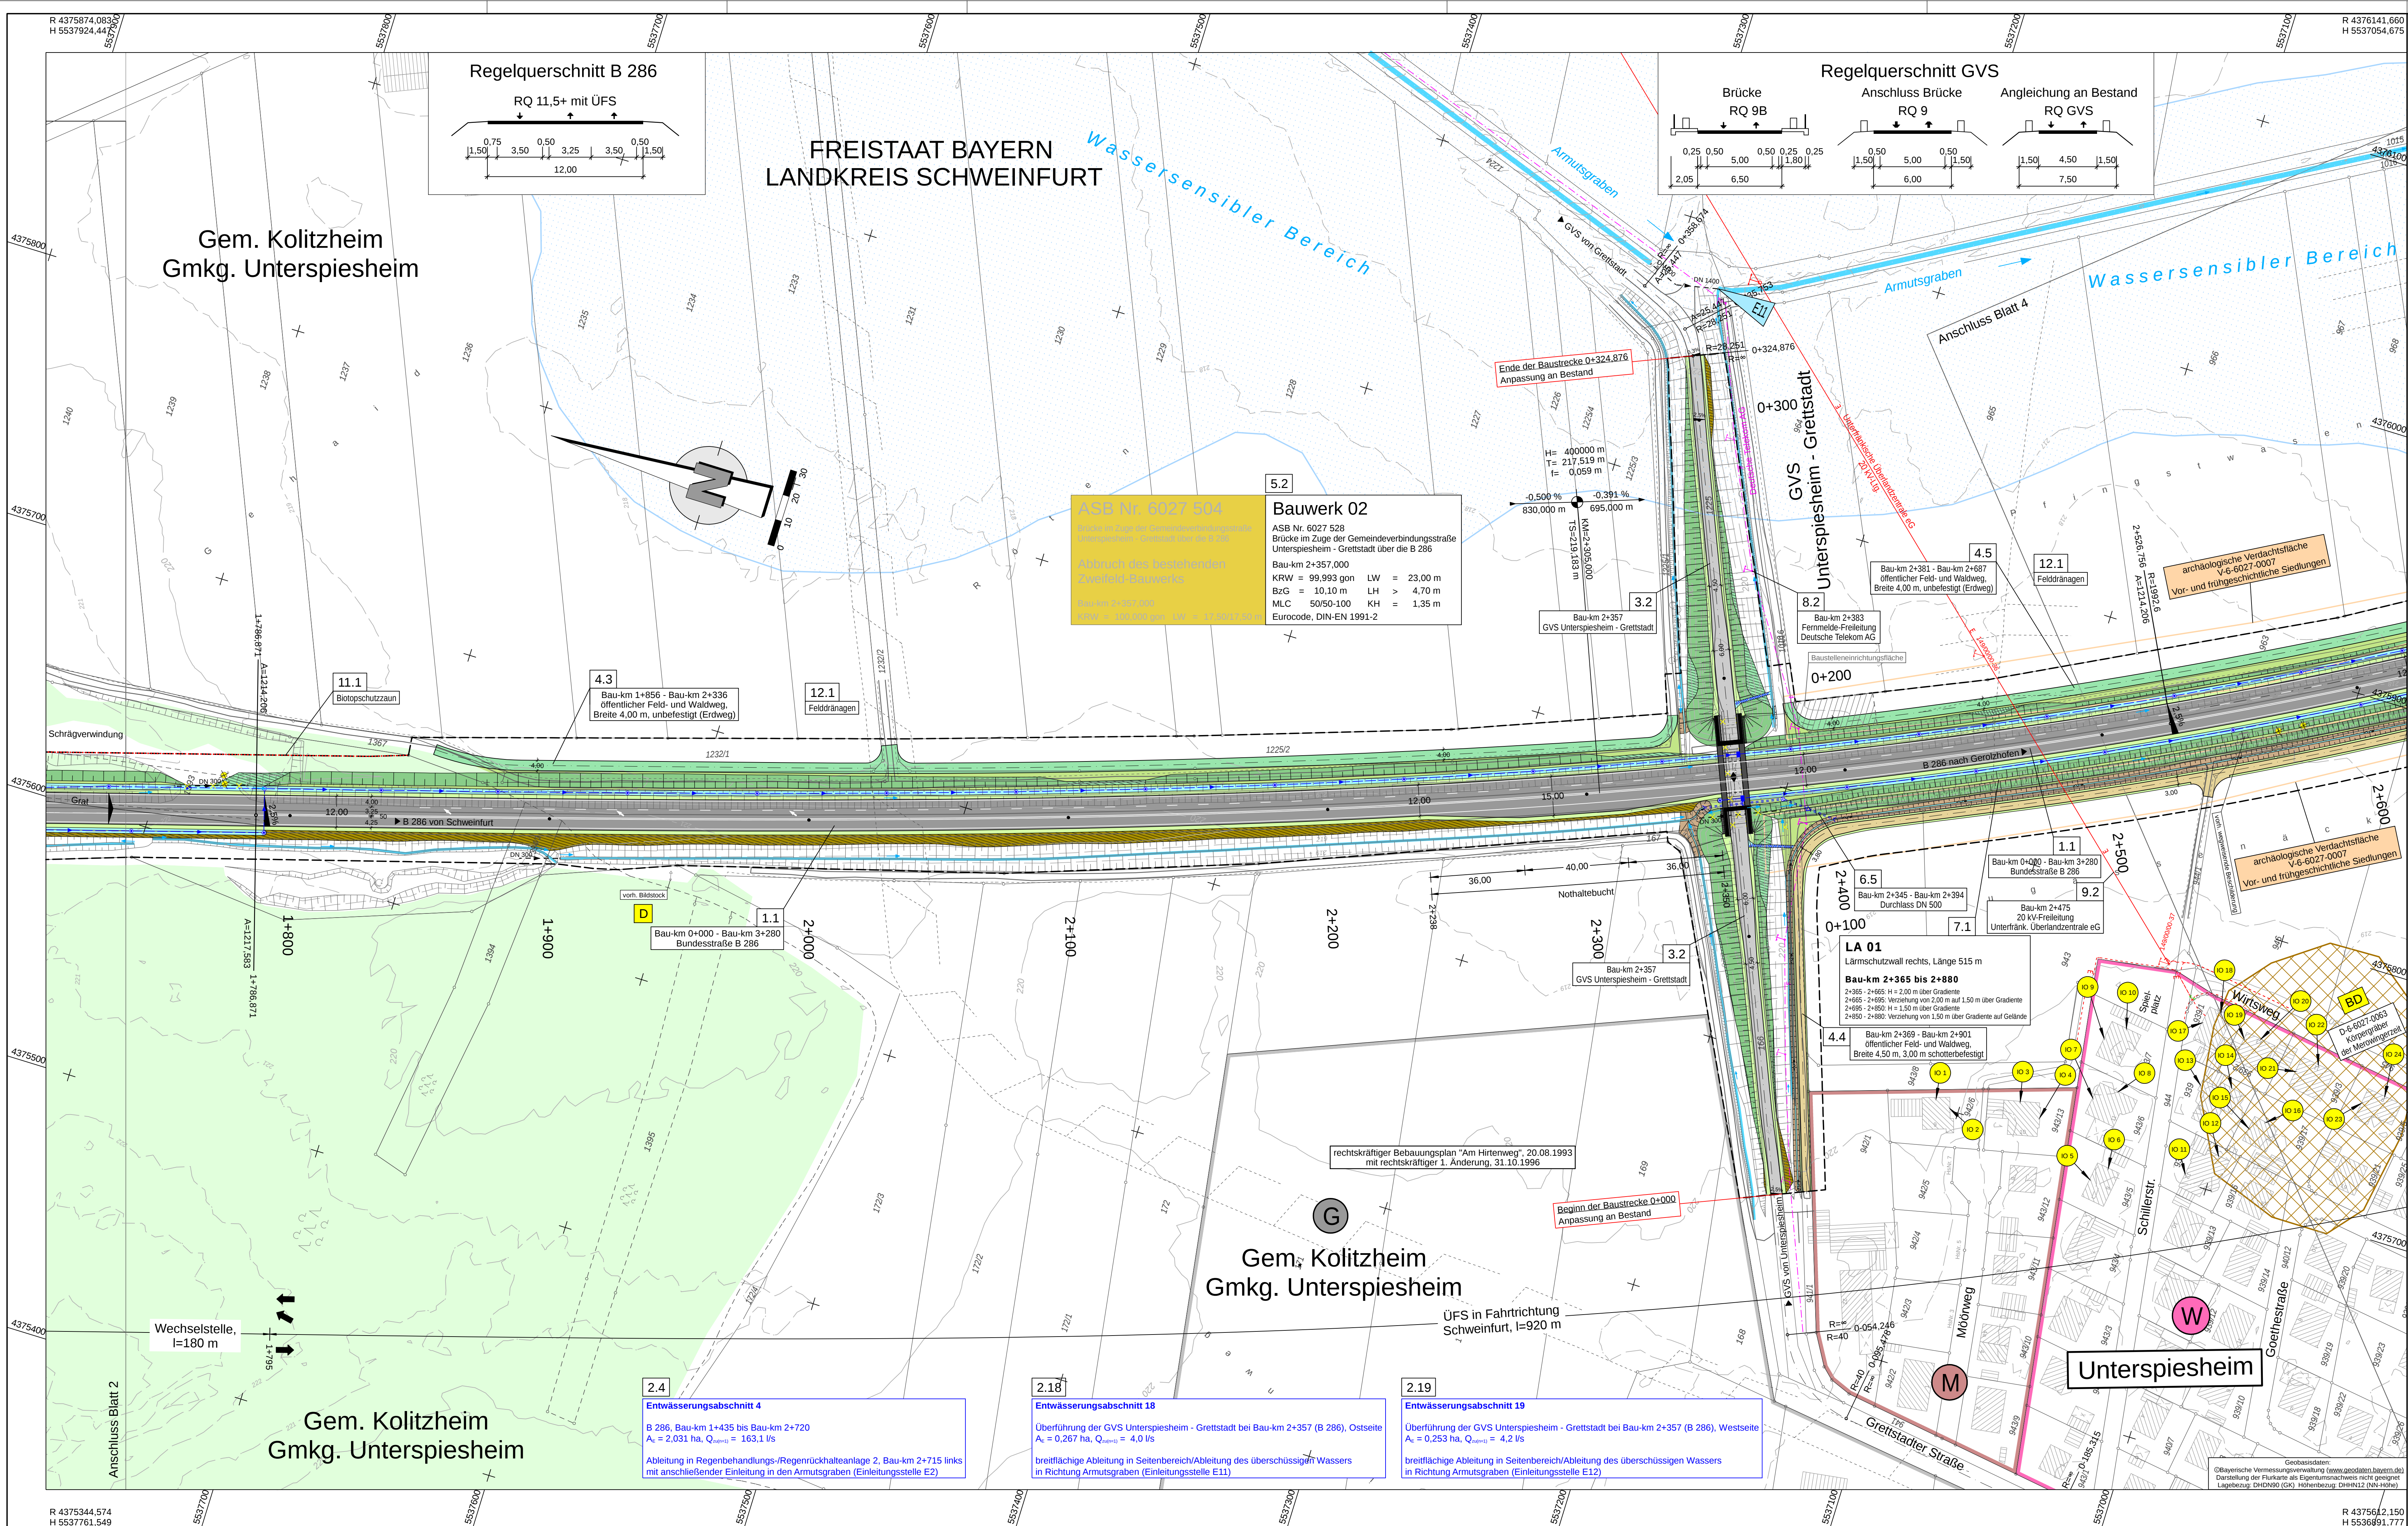

Planung

Einschnittsböschung	H = 20 000 m	Neigungsbrechpunkt mit Angabe von Ausrichtungshalbmesser, Längsneigung und Abstand zum nächsten Neigungsbruchpunkt
Mulde mit Fließrichtung	2,000 %	
Fahrtbahn mit Achse	432,50 m	
Bankett	789,22 m	
Dammaböschung		
Entwässerungsgraben mit Fließrichtung		
öffentlicher Feld- und Waldweg (öFW) - asphaltbefestigt		
öffentlicher Feld- und Waldweg (öFW) - schotterbefestigt		
öffentlicher Feld- und Waldweg (öFW) - unbefestigt (Erddweg)		
Straßennebenflächen		
Brücke mit Widerlager		
Geringfügige Auffüllung		
Geringfügige Abtragung		

Zeichenerklärung

untersucht	Immissionsort ohne/ mit Grenzwertüberschreitung	Lärmschutzwand
freizuhaltenes Sichtfeld		Baufeldgrenze
Baumfällung		Rückbaufläche
vorhanden	geplant	Gemarkungsgrenze
E	E	Flurstücksgrenze
E	E	E-Freileitung
E	E	E-Leitung
E	E	Fernmeldeleitung
		Schutzzaun während Bauzeit

Immissionsschutz

1 1

Sonstiges

freizuhaltenes Sichtfeld

Versorgungseinrichtungen

vorhanden geplant

E	E	E-Freileitung
E	E	E-Leitung
E	E	Fernmeldeleitung

Regelungsverzeichnis

12 Nr. im Regelungsverzeichnis

Entwässerung

vorhanden geplant

m		Streckenentwässerung
		Straßenablauf mit Anschlussleitung
		Prüfschacht
		Ablaufschacht
		raue Sohlbefestigung
		Rohrdurchlass mit Böschungstück
		Rechteckdurchlass mit Endbauwerk
		Felddränage

Gebiete und Flächen

vorhanden geplant

W	W	Wohnbaufläche
M	M	gemischte Baufläche
G	G	gewerbliche Baufläche
S	S	Sonderbaufläche
Gr	Gr	Grünfläche
		Wald

Schutzgebiete

Natur, Landschaft, Wasser

FFH	FFH-Gebiet
VS	Europäisches Vogelschutzgebiet
KD, D, BD	Kultur-, Bau-, Bodendenkmal
	Wassersensibler Bereich
	archäologische Verdachtsfläche

Leitungsinformation nicht zur Maßentnahme geeignet

1	2	3	4	5
---	---	---	---	---

Entwurfsbearbeitung:

	Höhnen & Partner INGENIEUR- UND ARCHITEKTENGESELLSCHAFT BERATUNGS- UND PLANUNGSGESELLSCHAFT
bearbeitet: 2019-2020 geprüft: 03.12.2020 Proj.Nr.: SSW1401-BA2-Planfeststellung Date: WLA/ste/ste/ste/ste Objekt: R 434 Bamberg, den 09.12.2020	ko KW Planfeststellung R 434 Bamberg, den 09.12.2020

Staatliches Bauamt Schweinfurt

Mainberger Strasse 14
97422 Schweinfurt
Tel. 09721/203-0, Fax 09721/203-402, E-Mail: poststelle@stbaw.bayern.de

Staatliches Bauamt Schweinfurt

bearbeitet: 07.12.2020
gezeichnet: 07.12.2020
PSP Nr.: 1625 ABW0031.00
Projekt: B 286, Abschnitt 2

FESTSTELLUNGSENTWURF

Straßenbauverwaltung Freistaat Bayern Staatliches Bauamt Schweinfurt Straße / Abschn.: B 286, 540_1, 973 - B 286, 560_0, 279 PROJIS-Nr.: -	Unterlage / Blatt-Nr.: 5.2 / 3 Lageplan Bau-km 1+720 bis 2+550 Maßstab: 1:1000
B 286, Schweinfurt - Gerolzhofen - Enzlar (B 8) Anbau Überholfahrtstreifen Abschnitt 2 nördlich Unterspiesheim Bau-km 0+000 - Bau-km 3+280	
aufgestellt: Staatliches Bauamt Schweinfurt Dr. Fuchs, 1. St. Bauinsp. Schweinfurt, den 14.12.2020	