

Zeichenerklärung

Planung

- Einschnittböschung
- Mulde mit Fließrichtung
- Bankett
- Fahrbahn mit Fahstreifenaufteilung
- Mittelstreifen mit Achse
- Fahrbahn mit Fahstreifenaufteilung
- Bankett
- Dammböschung
- Entwässerungsgraben
- Wirtschaftsweg bituminös befestigt
- Wirtschaftsweg wassergebunden/geschottert
- Wirtschaftsweg unbefestigt / Grünweg

Sonstiges

- Baufeldgrenze
- Betongeländwand gem. RPS
- Stützmauer
- Renaturierung/ bestandsorientierte Wiederherstellung
- Zaun
- Abbruch/Rückbau von Sparten/Gebäuden etc.
- Taktkeller BA1 / BA2
- prov. Baustraßen/Radweg, asphaltiert, Rückbau nach Fertigstellung

Entwässerung

- vorhanden
- geplant
- Provisorium
- Kontrollschicht
- Rohrdurchlass mit Böschungskopf
- Fließrichtung

Regelungsverzeichnis

4.5 Nr. im Regelungsverzeichnis

Straßennetz

- A7 E45 Bundesautobahn
- St 2272 Staatsstraße

Versorgungseinrichtungen


- vorhanden
- geplant
- BAB-Kabelanlagen
- prov. BAB-Kabelanlagen
- E-Freileitung 20kV
- NERgie-Leitung (erdverlegt)
- LKW Kitzingen Gasleitung
- Telekom Fernmeldekabel
- Adwässerwerkverband Ochsenfurt Druckleitung

Verwaltung

- Landkreisgrenze
- Gemeinde-/Gemarkungsgrenze
- Flurstücksgrenze

Schutzgebiete Natur, Landschaft, Wasser

- Biotopeflächen
- Hecke - Wald
- festgesetzte Überschwemmungsgebietsgrenze
- Nutzungsgrenzen Weinberg
- Biotopechutzzaun
- Bodendenkmal

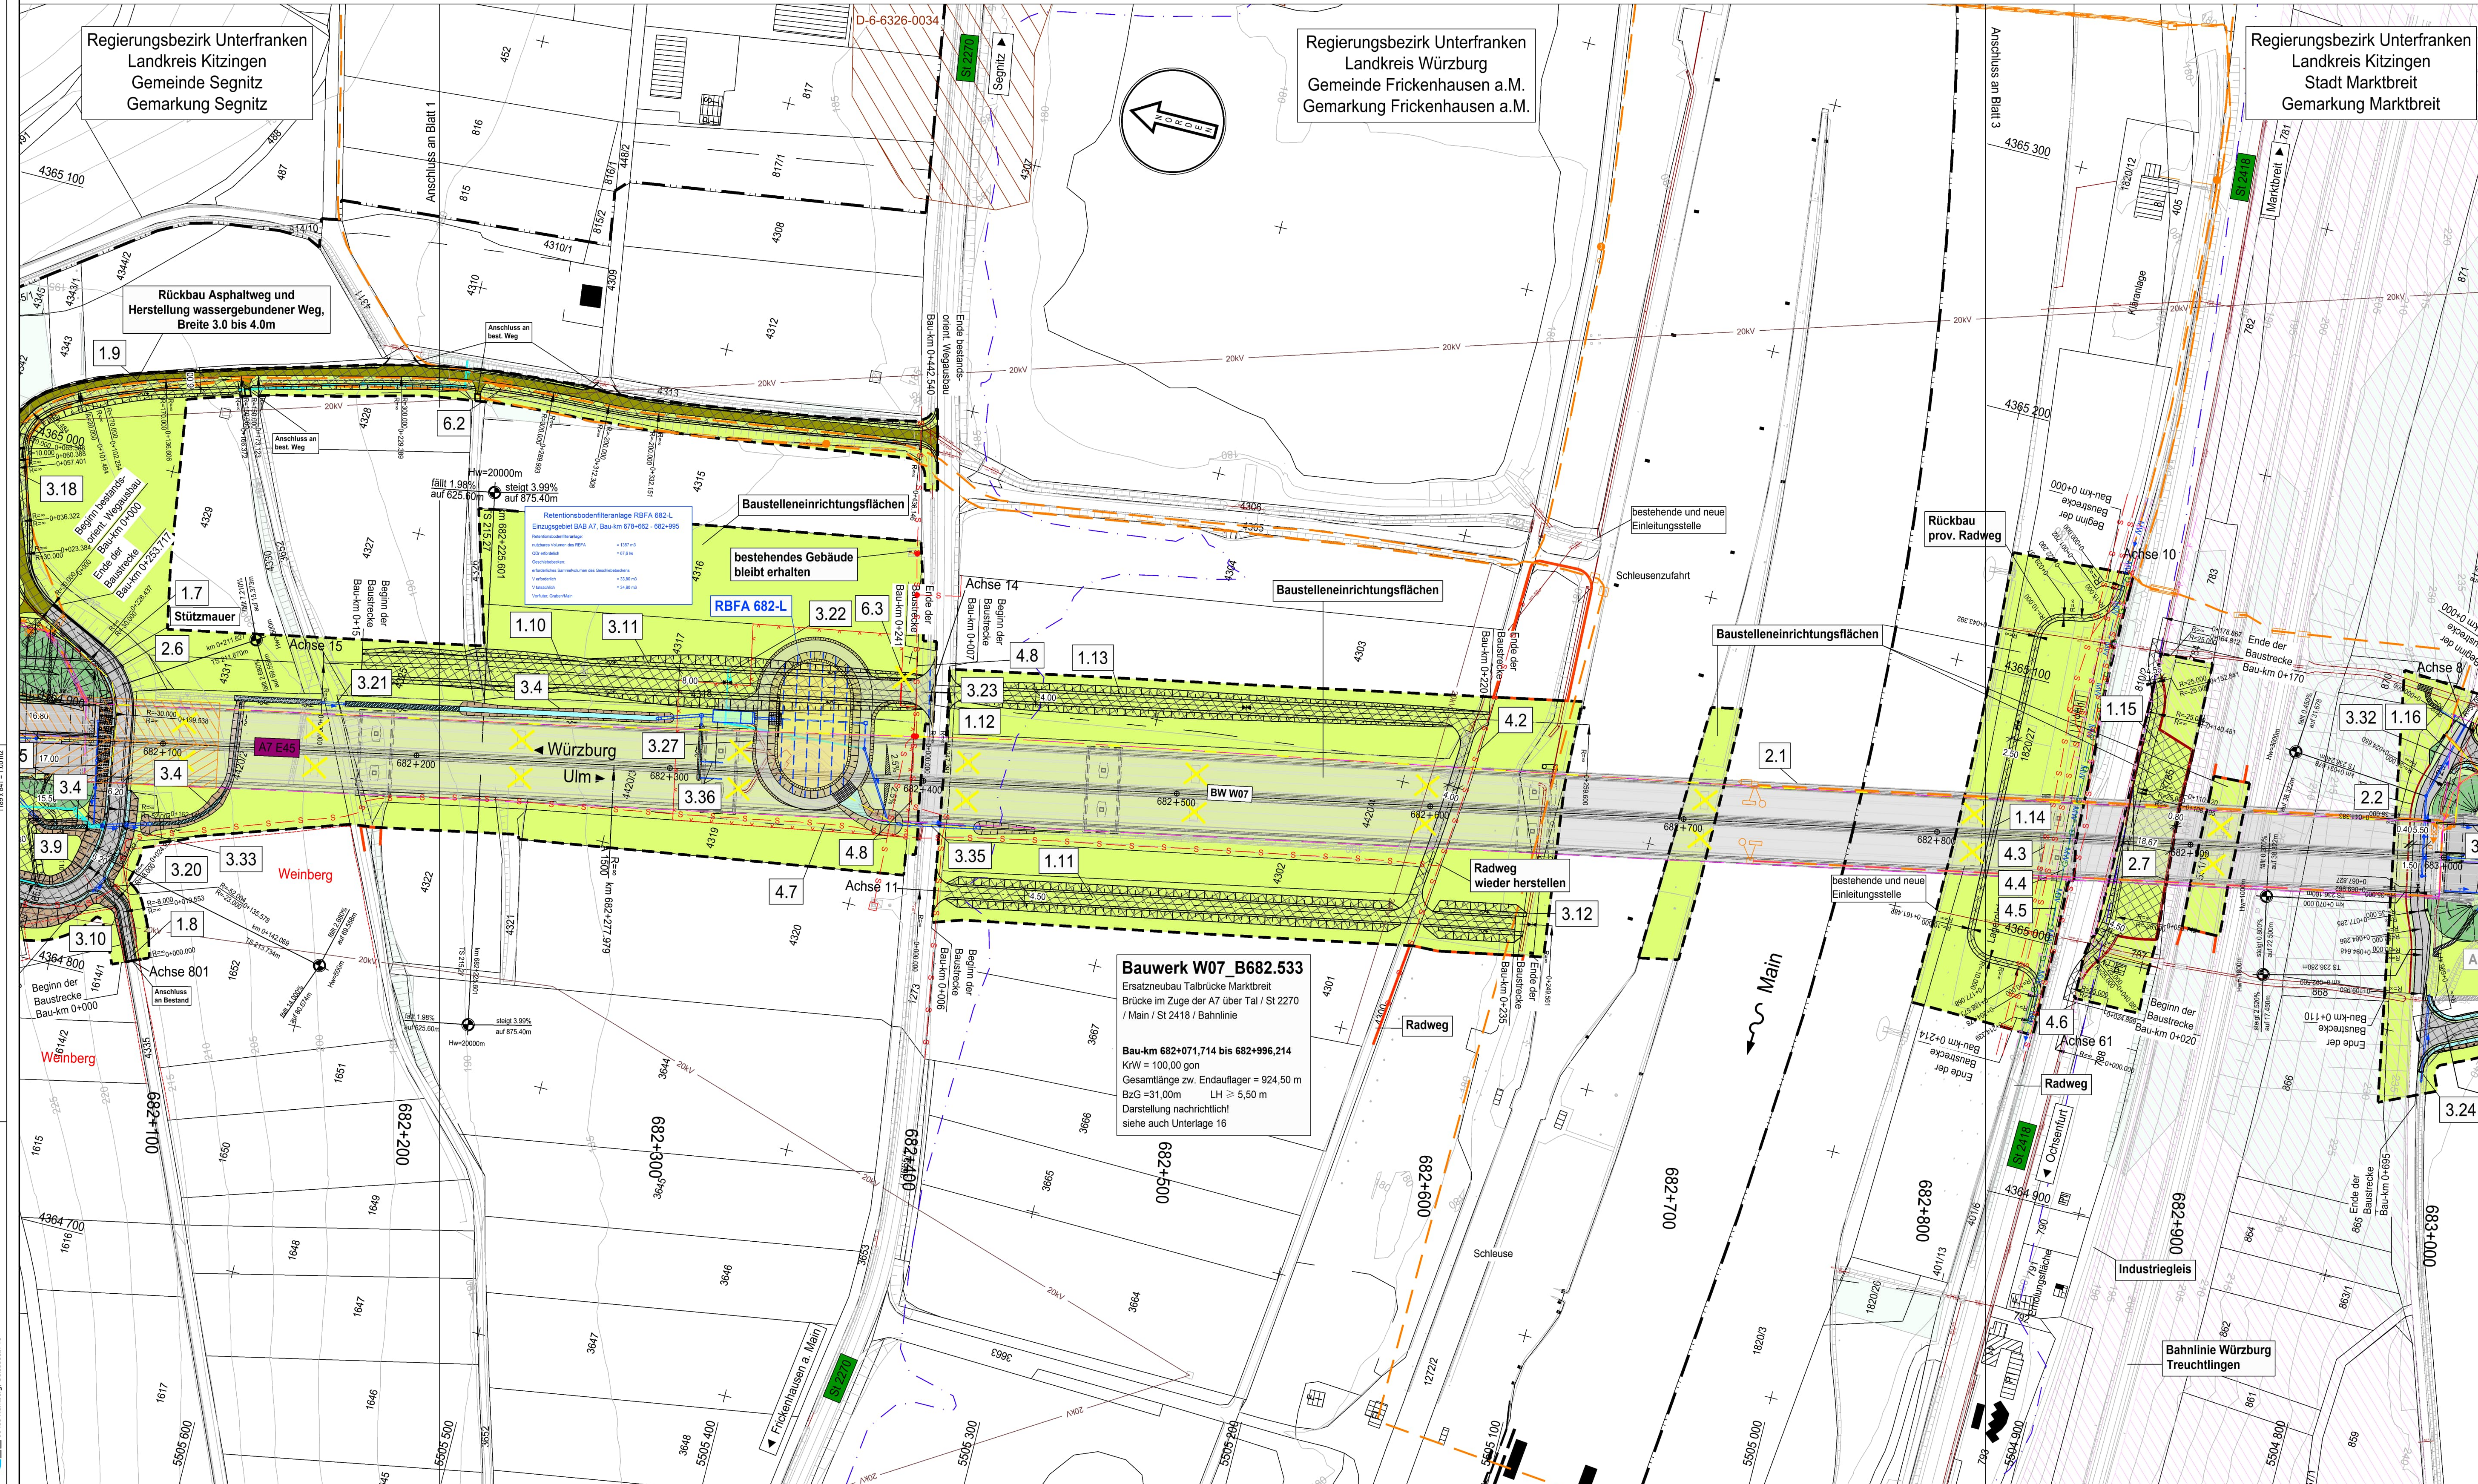

Bauwerk W07_B682.533
 Ersatzneubau Talbrücke Marktbreit
 Brücke im Zuge der A7 über Tal / St 2270 / Main / St 2418 / Bahnlinie
 Bau-km 682+071,714 bis 682+996,214
 KfW = 100,00 gon
 Gesamtlänge zw. Endauflager = 924,50 m
 BzG = 31,00m LH ≥ 5,50 m
 Darstellung nachrichtlich!
 siehe auch Unterlage 16

1 2 3

Entwurfsbearbeitung:

Ingenieurbüro R. Göller GmbH
 Bestandiger Ingenieur für Bauwesen (Ing.)
 90439 Nürnberg - Gleisstr. 13
 Tel. 0911 93 12 97 - 0, e-mail: info@r-goeller.de

bearbeitet: 06/2023 A. Dorshoff
 gezeichnet: 06/2023 A. Dorshoff, L. Jung
 geprüft: 28.06.23 R. Göller
 Projekt-Nr.: 2020-09
 Nummer, 28.06.2023
 gezeichnet: R. Göller, Dipl.-Ing. (FH)

Die Autobahn
 Niederlassung Nordbayern
 Flachsenhofstraße 55, 90402 Nürnberg

bearbeitet: A111 Balton
 gezeichnet: A111 Ruchardt
 PSp-Nr.: A.52248.08
 Datei: U_3_2_Lageplan_Blat_2.pdf

Nr.	Art der Änderung	Datum	Zeichen

Lagesystem: GK (4 Meridianstreifen) EPSG: 31468 Stand Kataster: 05/2022
 Höhensystem: DHHN92, Status 160 Bestandsvermessung: 12/2016

FESTSTELLUNGSENTWURF

Die Autobahn GmbH des Bundes

Unterlage / Blatt-Nr.: 5 / 2
Lageplan
 Bau-km 682+100 bis 683+000
 Maßstab: 1 : 1000

PROJIS-Nr.: **BAB A7 Würzburg - Ulm**
 Ersatzneubau Mainbrücke Marktbreit (BW 682a)
 Bau-km 681+600 bis 683+100

Aufgestellt: 30.06.2023
 Niederlassung Nordbayern
 Abteilung A1 Planung
 i.A. gnc
 Ruchardt, Teamleiter

Geprüft: 30.06.2023
 Niederlassung Nordbayern
 Abteilung A1 Planung
 i.A. gnc
 Mawald, Abteilungsleiter