

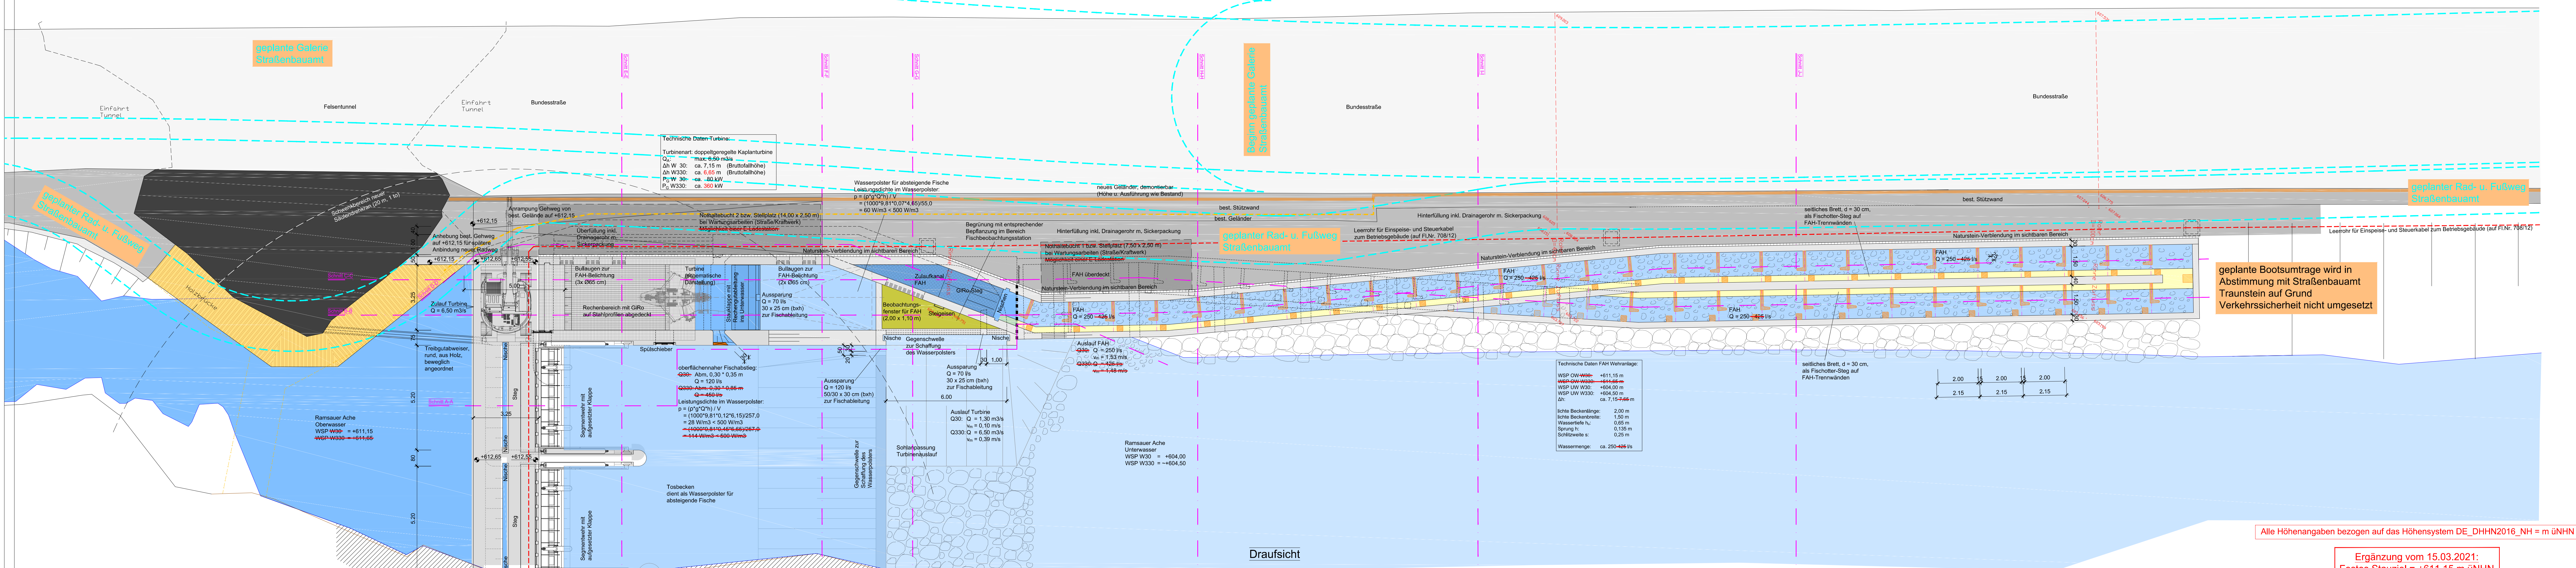
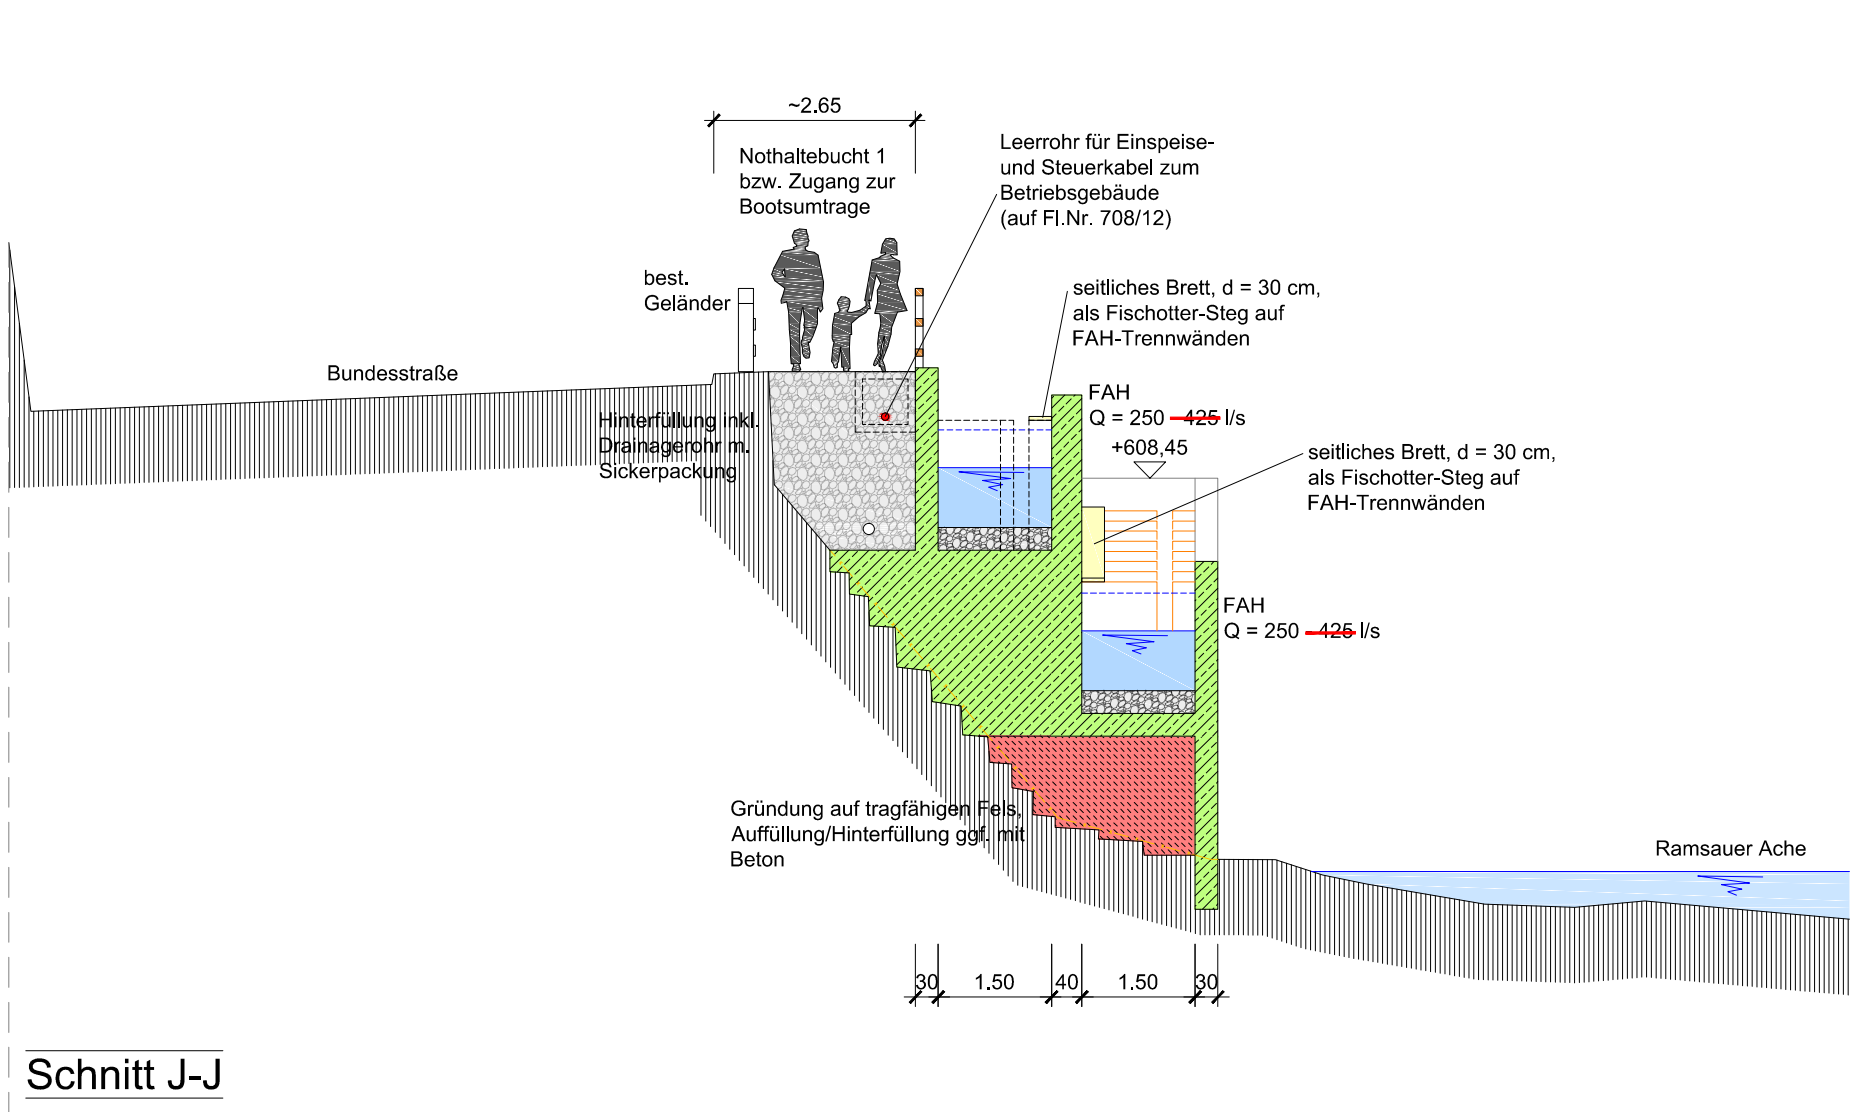
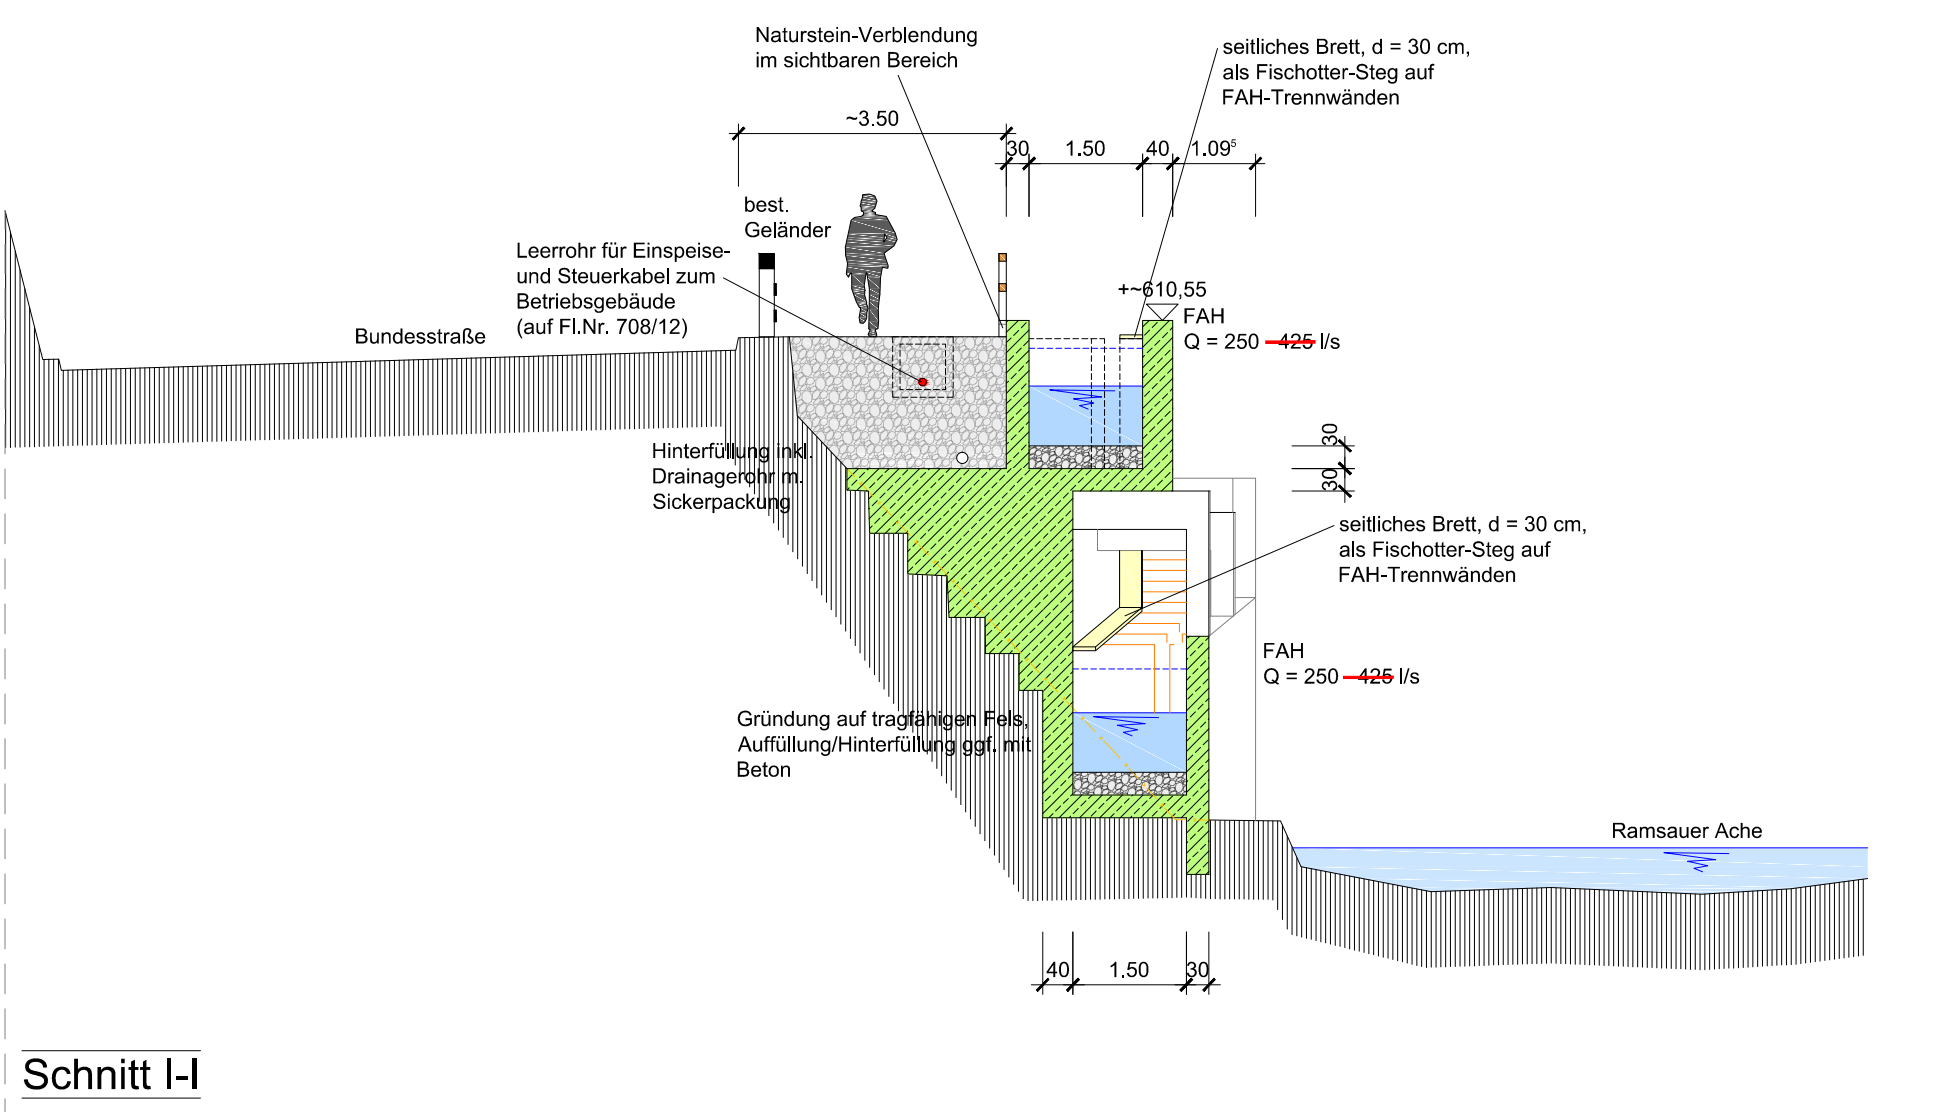
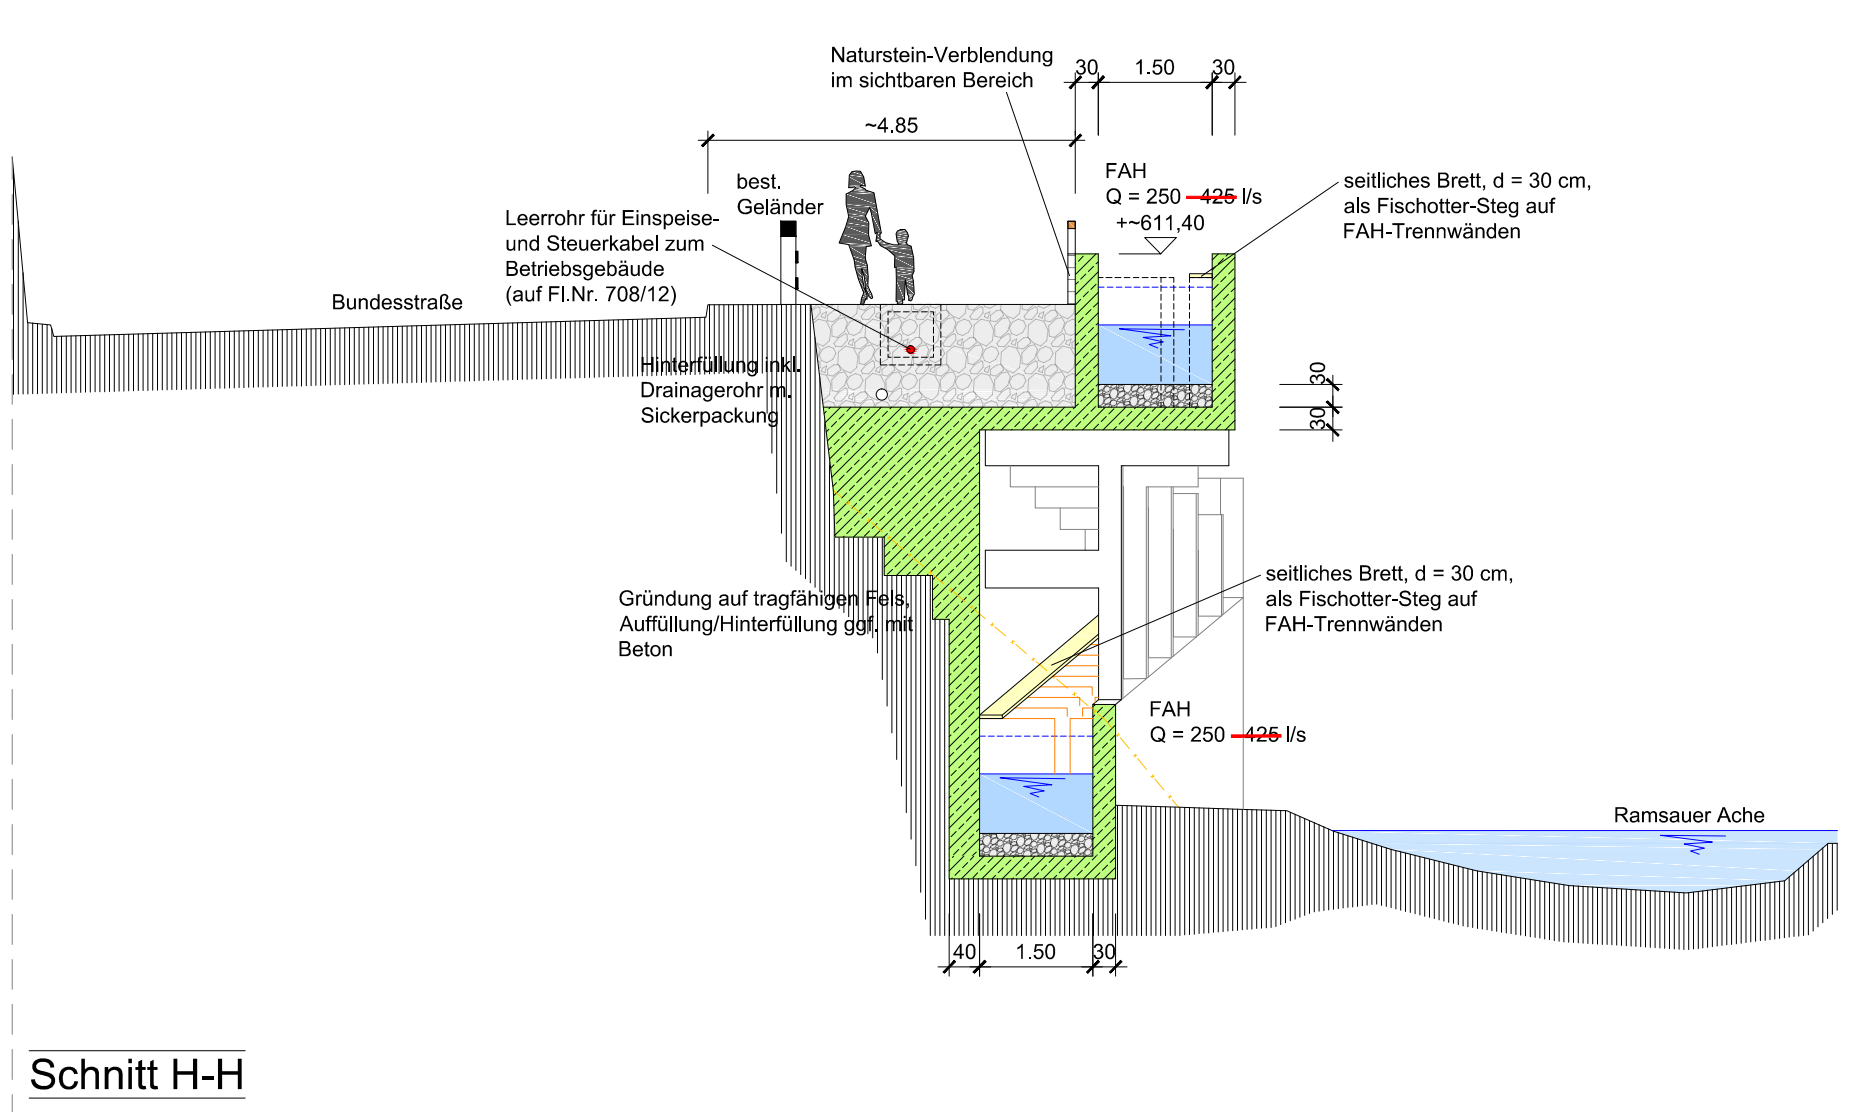
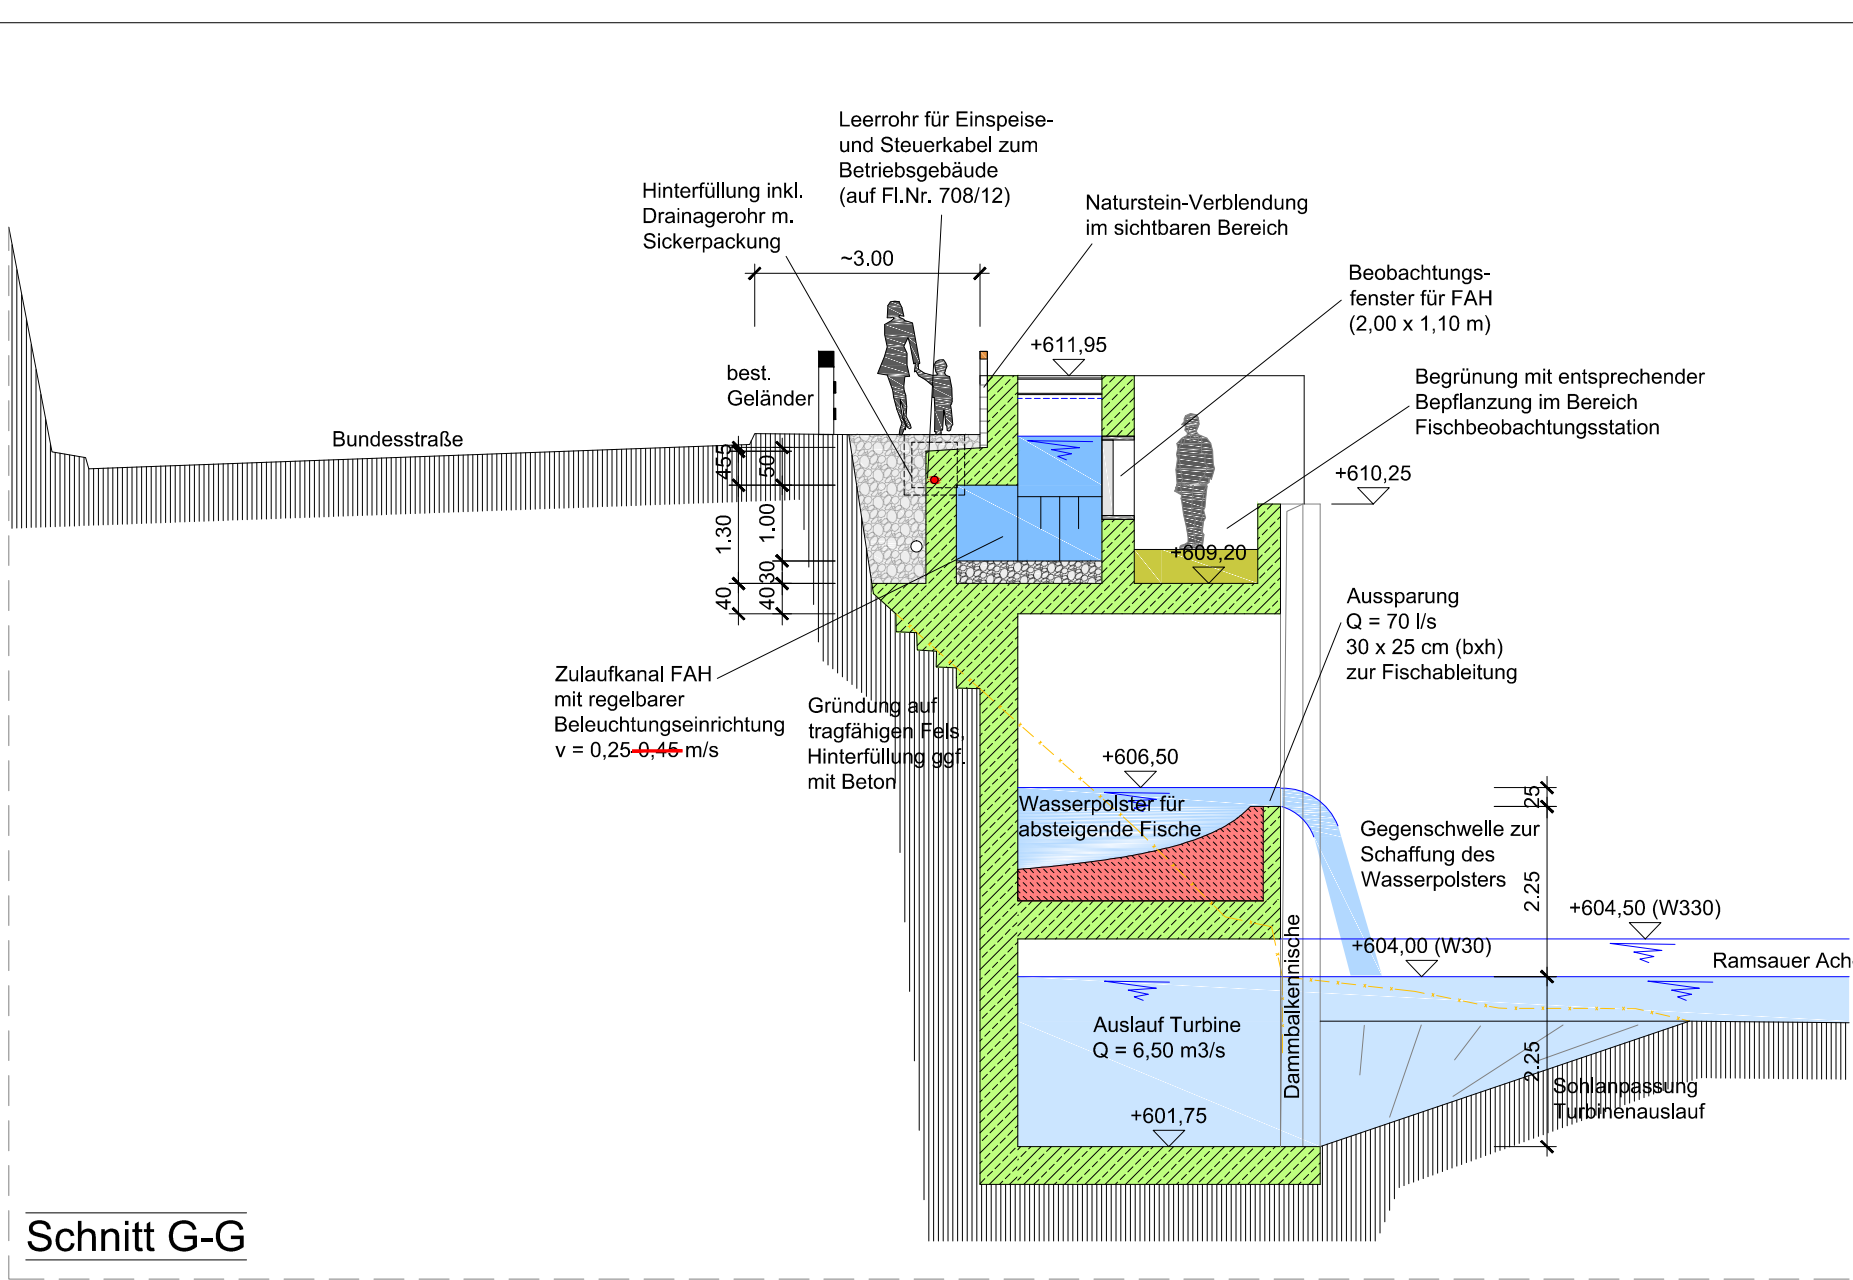
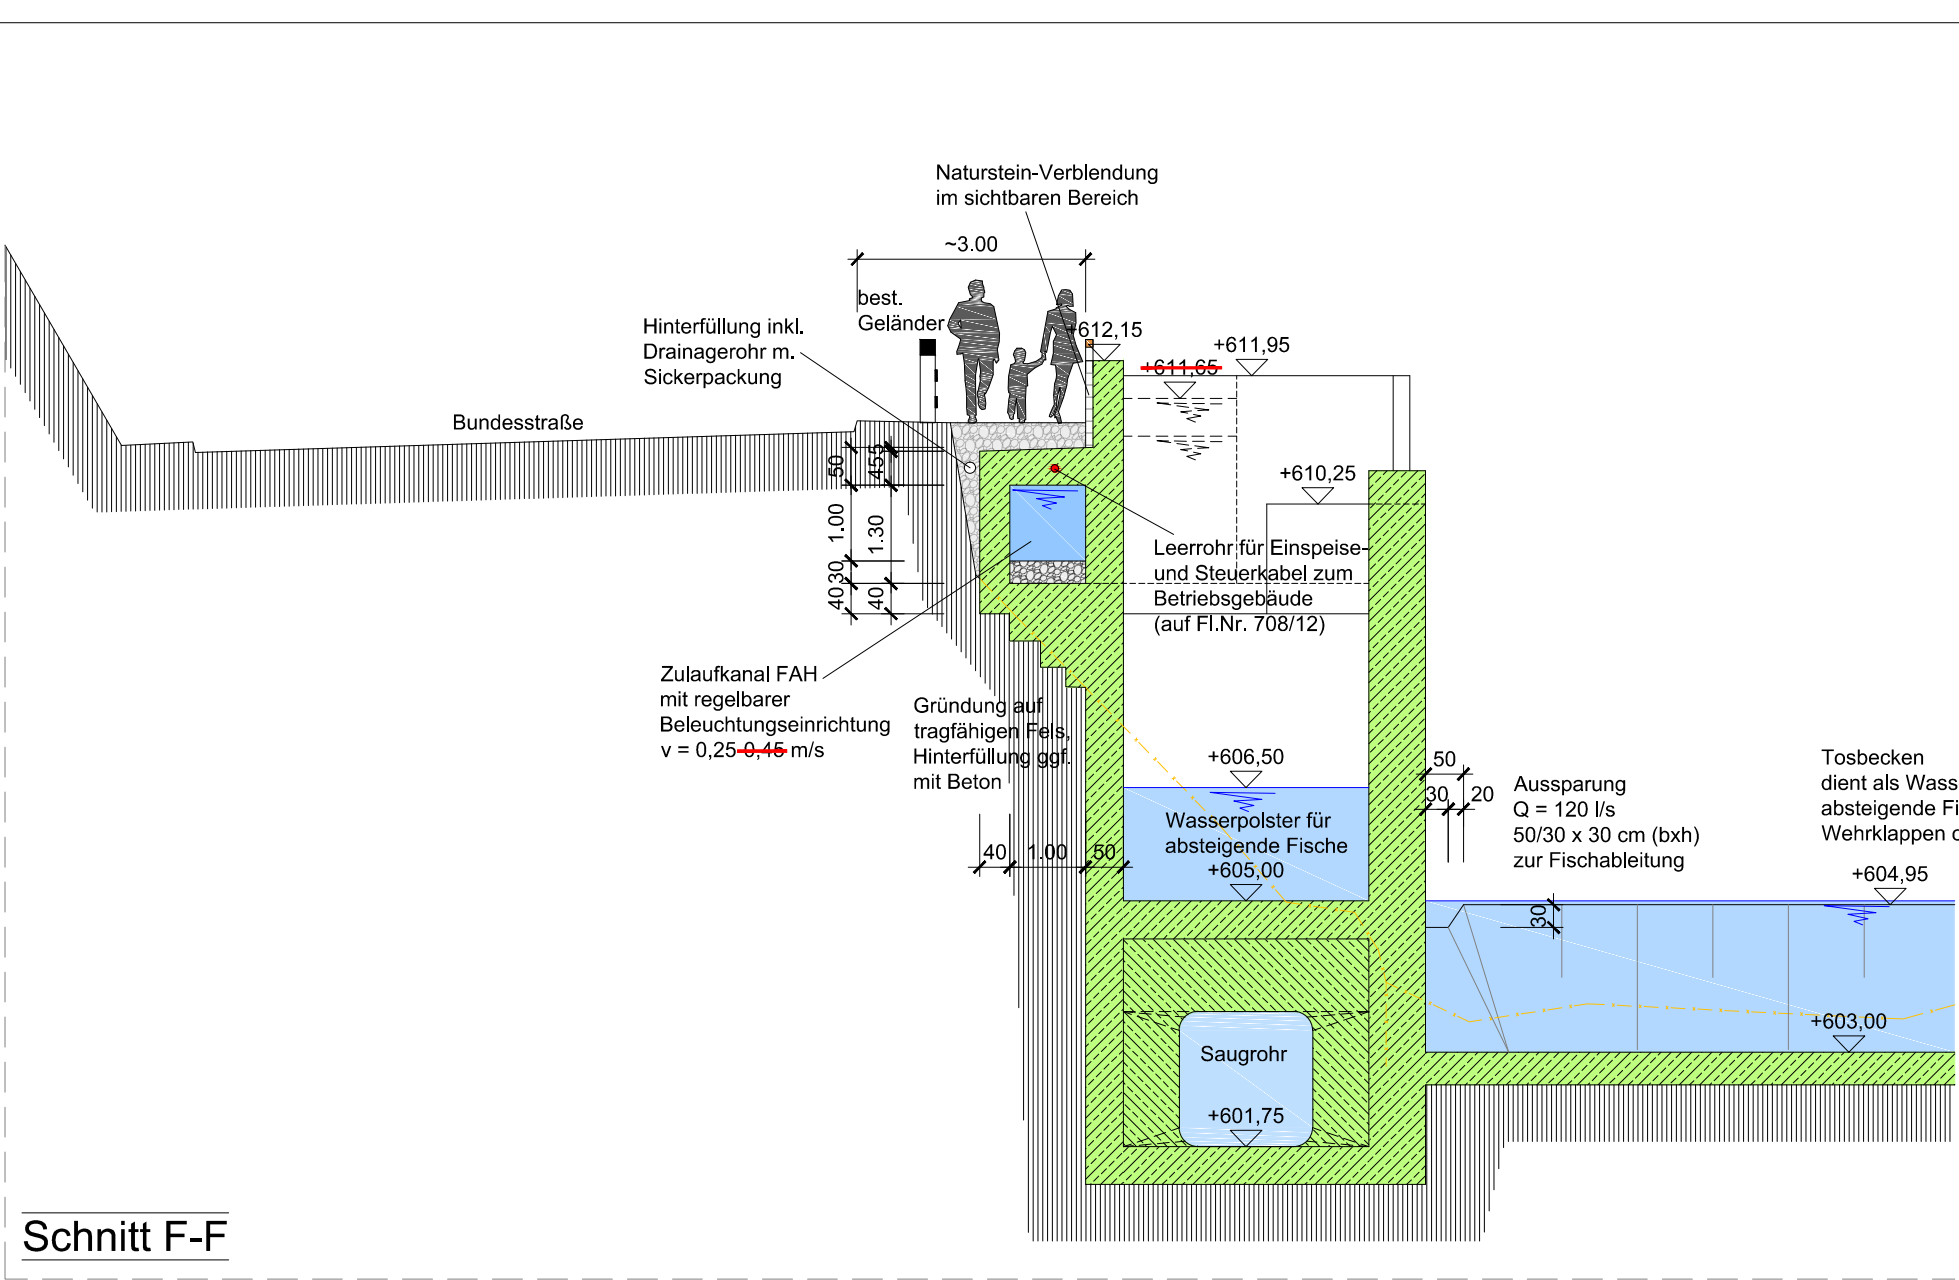


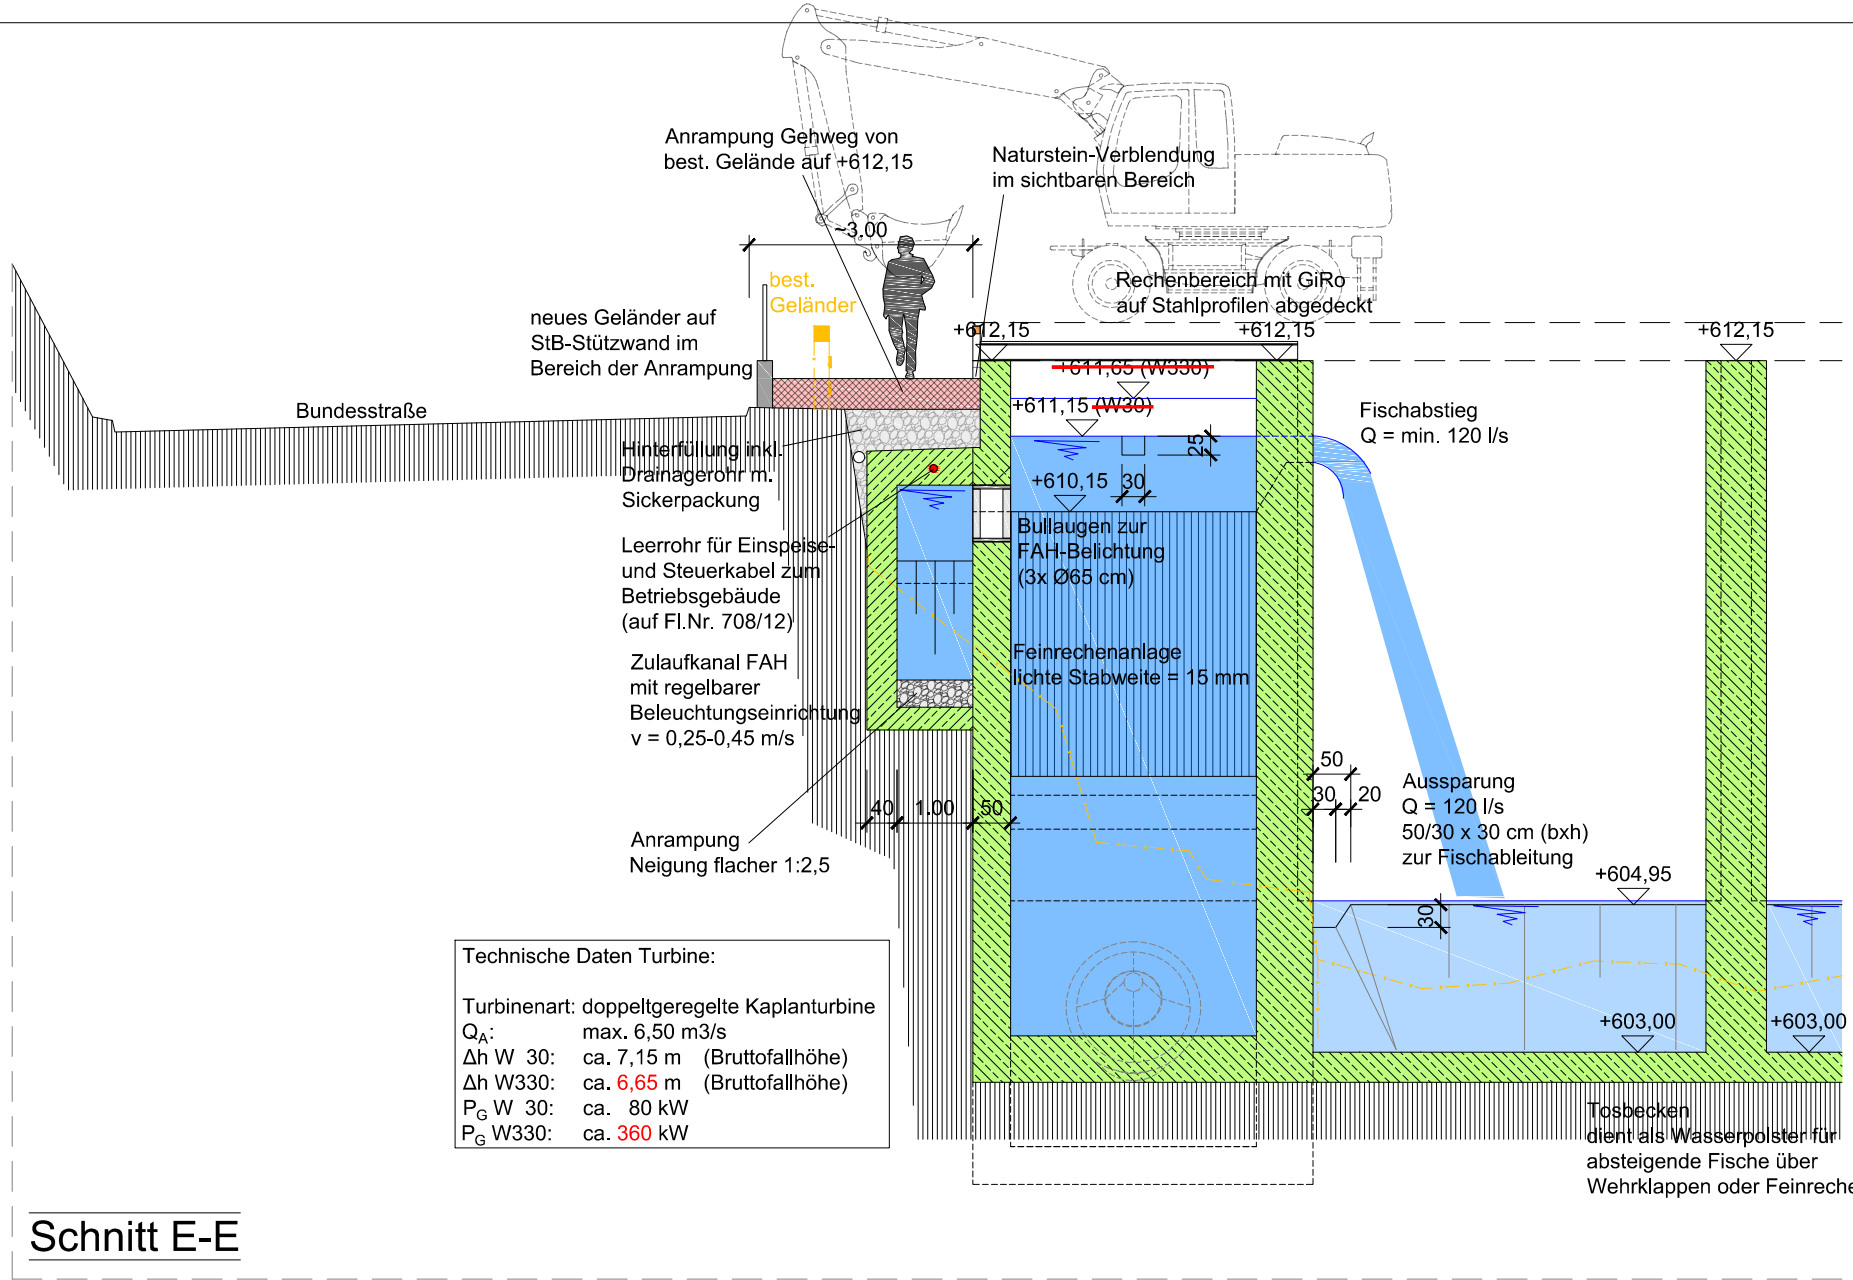

Planstand berücksichtigt geplante Maßnahmen des Straßenbauamtes Traunstein im Bereich des Felsentors (Neubau Galerie) gemäß zur Verfügung gestellter Planunterlage vom 14.08.2020

Alle Höhenangaben bezogen auf das Höhensystem DE_DHHN2016_NH = m üNNH

Ergänzung vom 15.03.2021:
 Festes Stauziel = +611,15 m üNNH

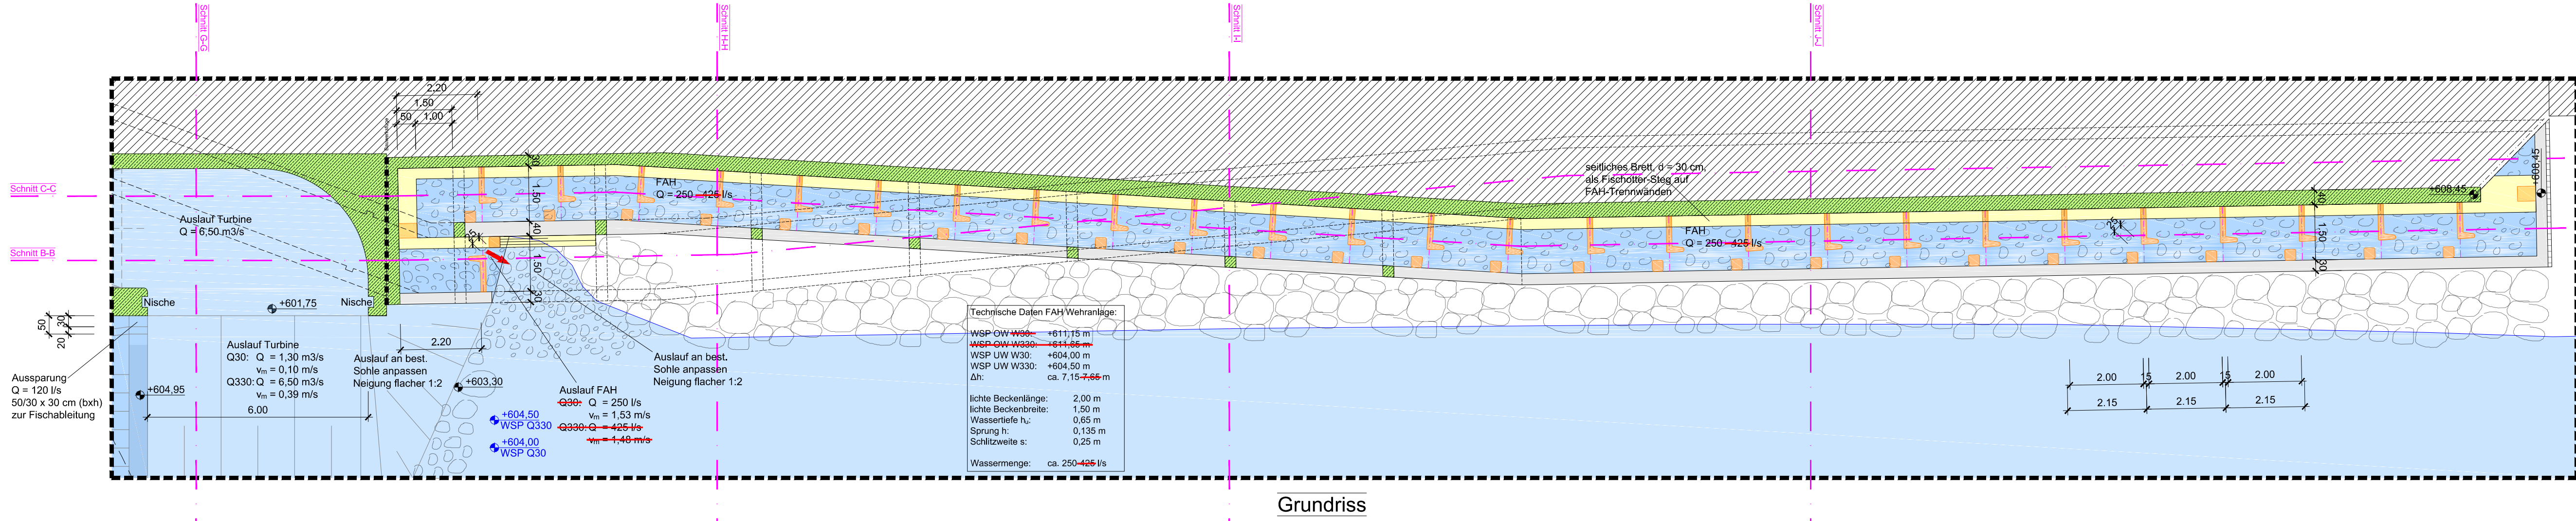

Index:

Stellfläche Bagger und Anbindung Radweg	Datum: 01.03.2021
best. und neue Hangentwässerung ergänzt	Datum: 02.02.2021
Diverse Anpassungen laut eingegangenen Stellungnahmen	Datum: 28.09.2020

Eingabeplanung

PROJEKT: Neubau einer Wasserkraftanlage
 Felsentunnel an der Ramsauer Ache

BAUHERR: WKW Felsentunnel GmbH & Co.KG
 Bergener Straße 10
 D-94256 Drachsdorf

Grundriss
 Schnitte

INGENIEURBÜRO
 Dipl.-Ing. FH-BIS MICHAEL EDERER
 HOCHBAU - INDUSTRIEBAU - STATIK
 WASSERBAU - WASSERKRAFTANLAGEN

Hauptstraße 7
 D-92699 Bechtoldsheim
 Tel.: 0961 / 41 88 07 - Fax 0961 / 41 88 14
 Web: www.BESener.de
 eMail: BESEner@t-online.de

Maßstab:
 1 : 100

Datum:
 16.04.20

Plannummer:
 E-1